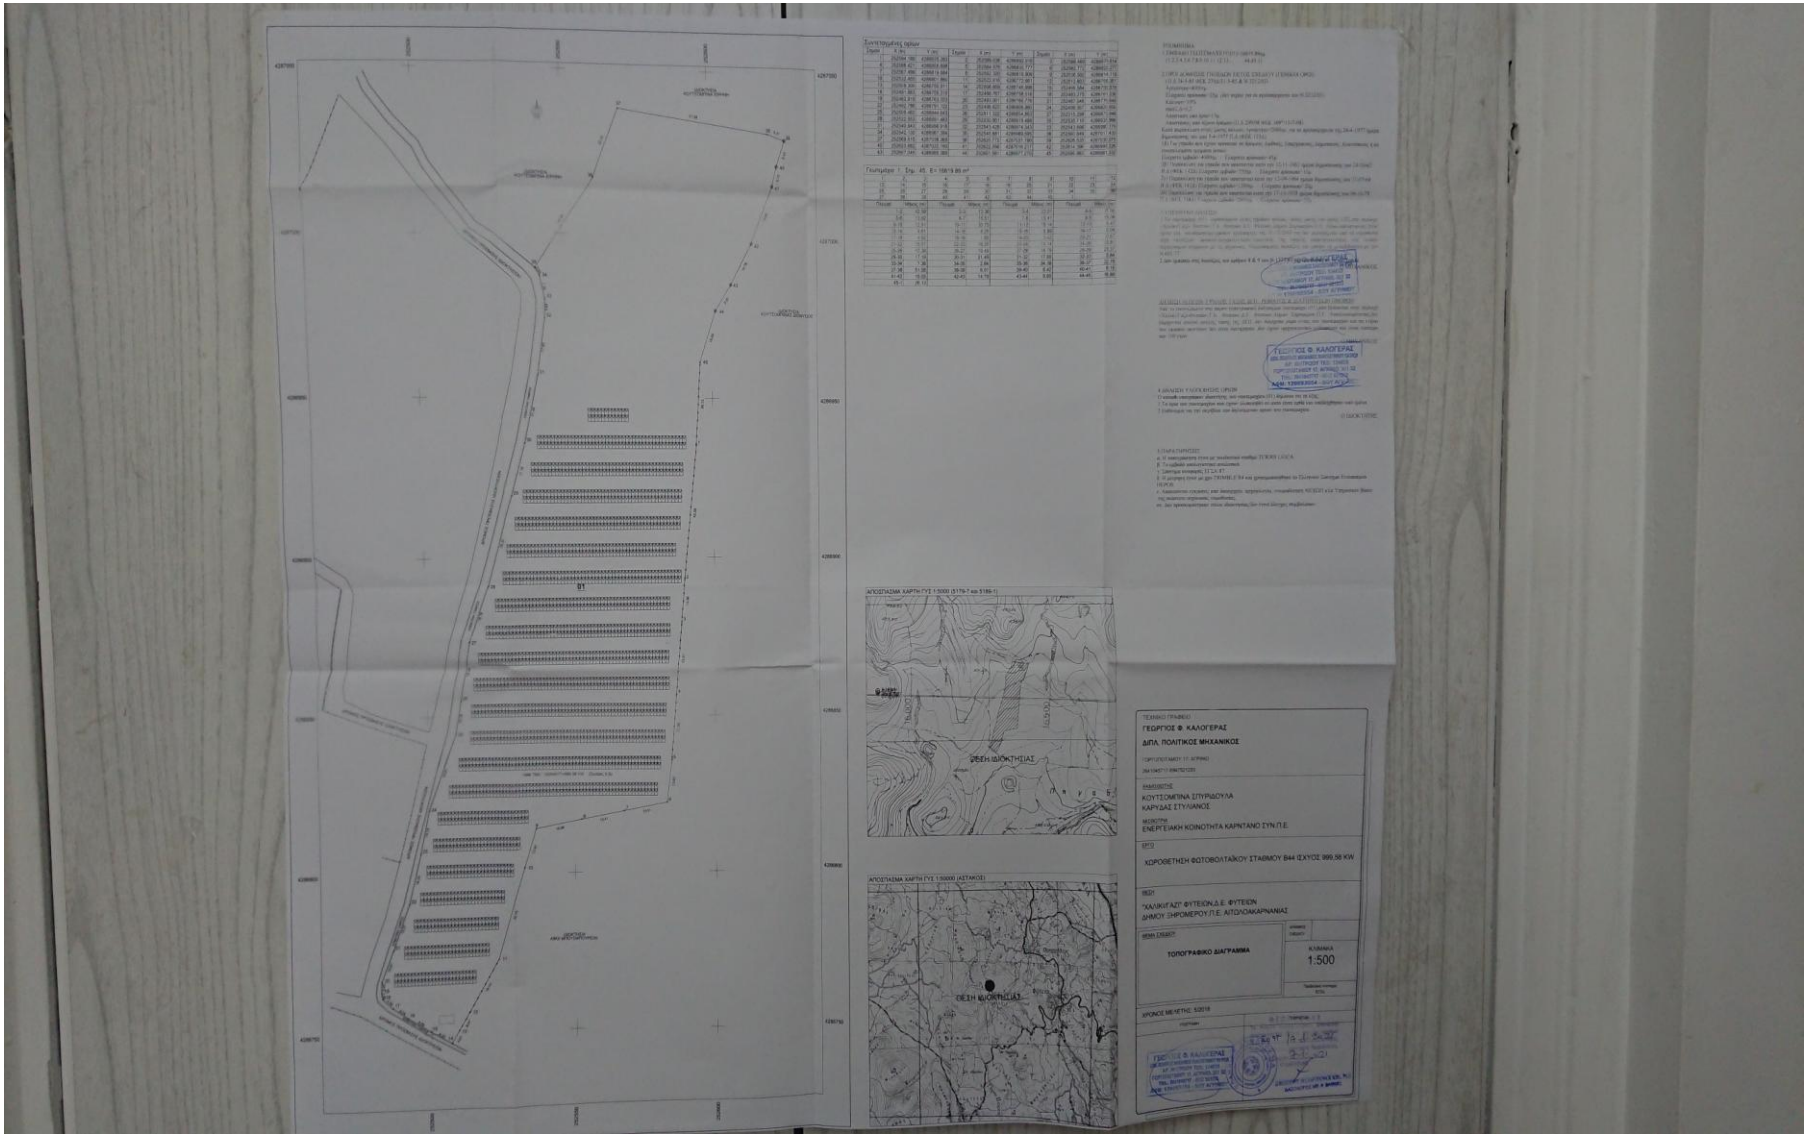
ΓΕΩΡΓΙΟΣ Φ. ΚΑΛΟΓΕΡΑΣ
ΔΙΠΛ. ΠΟΛΙΤΙΚΟΣ ΜΗΧΑΝΙΚΟΣ
ΚΟΥΤΣΟΜΙΤΙΝΑ ΣΠΥΡΙΔΟΥΛΑ
ΚΑΡΥΔΑΣ ΣΠΥΛΙΑΝΟΣ
ΕΝΕΡΓΕΙΑΚΗ ΚΟΙΝΟΤΗΤΑ ΚΑΡΠΑΝΟΥ ΣΥΝ/ΠΕ
ΧΟΡΟΘΕΤΗΣΗ ΦΩΤΟΒΟΛΤΑΪΚΟΥ ΣΤΑΘΜΟΥ Β44 ΙΣΧΥΟΣ 999,58 KW
ΤΟΠΟΓΡΑΦΙΚΟ ΔΙΑΓΡΑΜΜΑ
ΚΛΙΜΑΚΑ
1:500
ΘΕΣΗ ΗΛΙΟΚΤΗΣΙΑΣ