
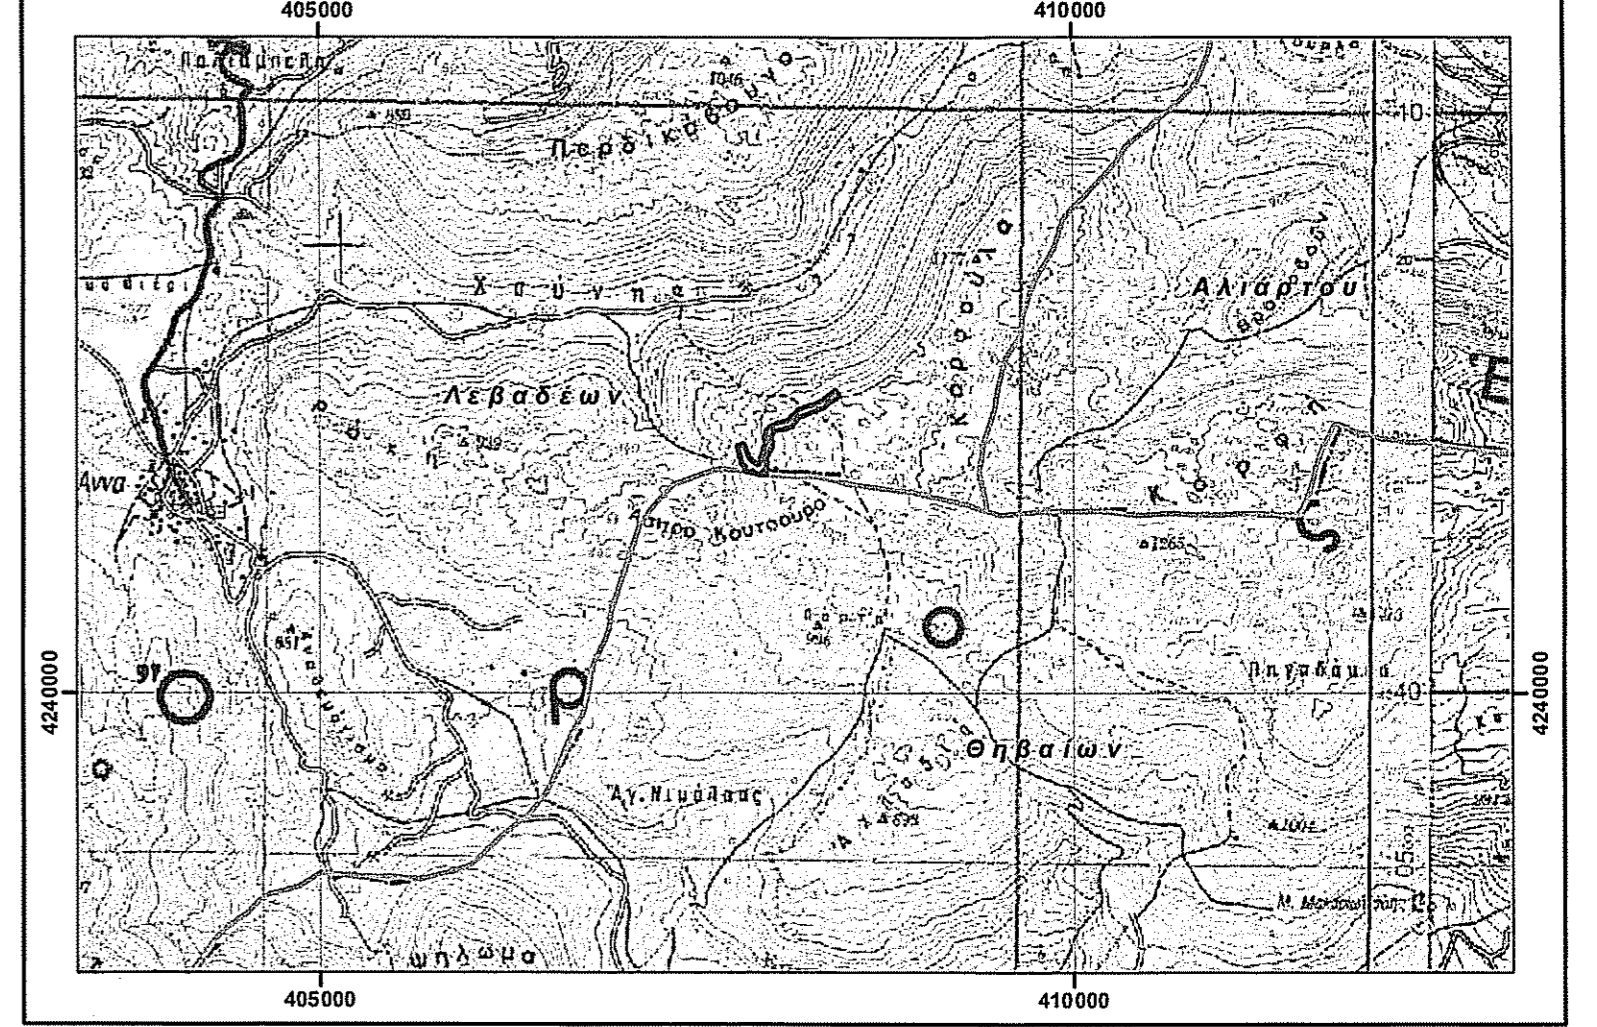


**ΣΥΝΤΕΤΑΓΜΕΝΕΣ ΚΟΡΥΦΩΝ ΠΟΛΥΓΩΝΟΥ ΕΚΤΑΣΗΣ ΠΡΟΣ ΧΑΡΑΚΤΗΡΙΣΜΟ ΣΤΗ ΘΕΣΗ "ΚΟΡΦΟΥΛΑ" (ΕΓΣΑ87 & WGS84)**

Α/Α	Χ <sub>ΕΓΣΑ</sub>	Υ <sub>ΕΓΣΑ</sub>	Α/Α	Χ <sub>ΕΓΣΑ</sub>	Υ <sub>ΕΓΣΑ</sub>
1	407965.57	4241559.89	23	408042.94	4241788.70
2	407970.23	4241479.85	24	408103.77	4241802.59
3	407968.09	4241454.17	25	408151.51	4241864.21
4	407929.09	4241456.00	26	408181.64	4241884.95
5	407878.82	4241466.27	27	408254.07	4241911.51
6	407878.82	4241476.47	28	408298.06	4241919.36
7	407870.39	4241468.00	29	408325.09	4241930.33
8	407819.22	4241478.32	30	408345.00	4241953.57
9	407824.83	4241496.10	31	408417.30	4242006.58
10	407801.72	4241531.79	32	408441.86	4241974.97
11	407767.14	4241640.73	33	408372.12	4241923.75
12	407811.22	4241657.03	34	408349.13	4241896.93
13	407849.59	4241567.86	35	408309.22	4241880.73
14	407873.39	4241542.68	36	408179.10	4241834.64
15	407910.08	4241508.65	37	408129.03	4241769.52
16	407922.36	4241538.18	38	408094.66	4241756.07
17	407926.42	4241568.75	39	408014.43	4241738.47
18	407932.32	4241587.48	40	407997.72	4241722.79
19	407964.47	4241662.40	41	407995.57	4241699.09
20	407955.06	4241695.26	42	408004.83	4241666.76
21	407959.25	4241741.55	43	408003.02	4241638.40
22	407993.96	4241774.11			

**Εμβαδόν έκτασης: 48.102 τ.μ.**

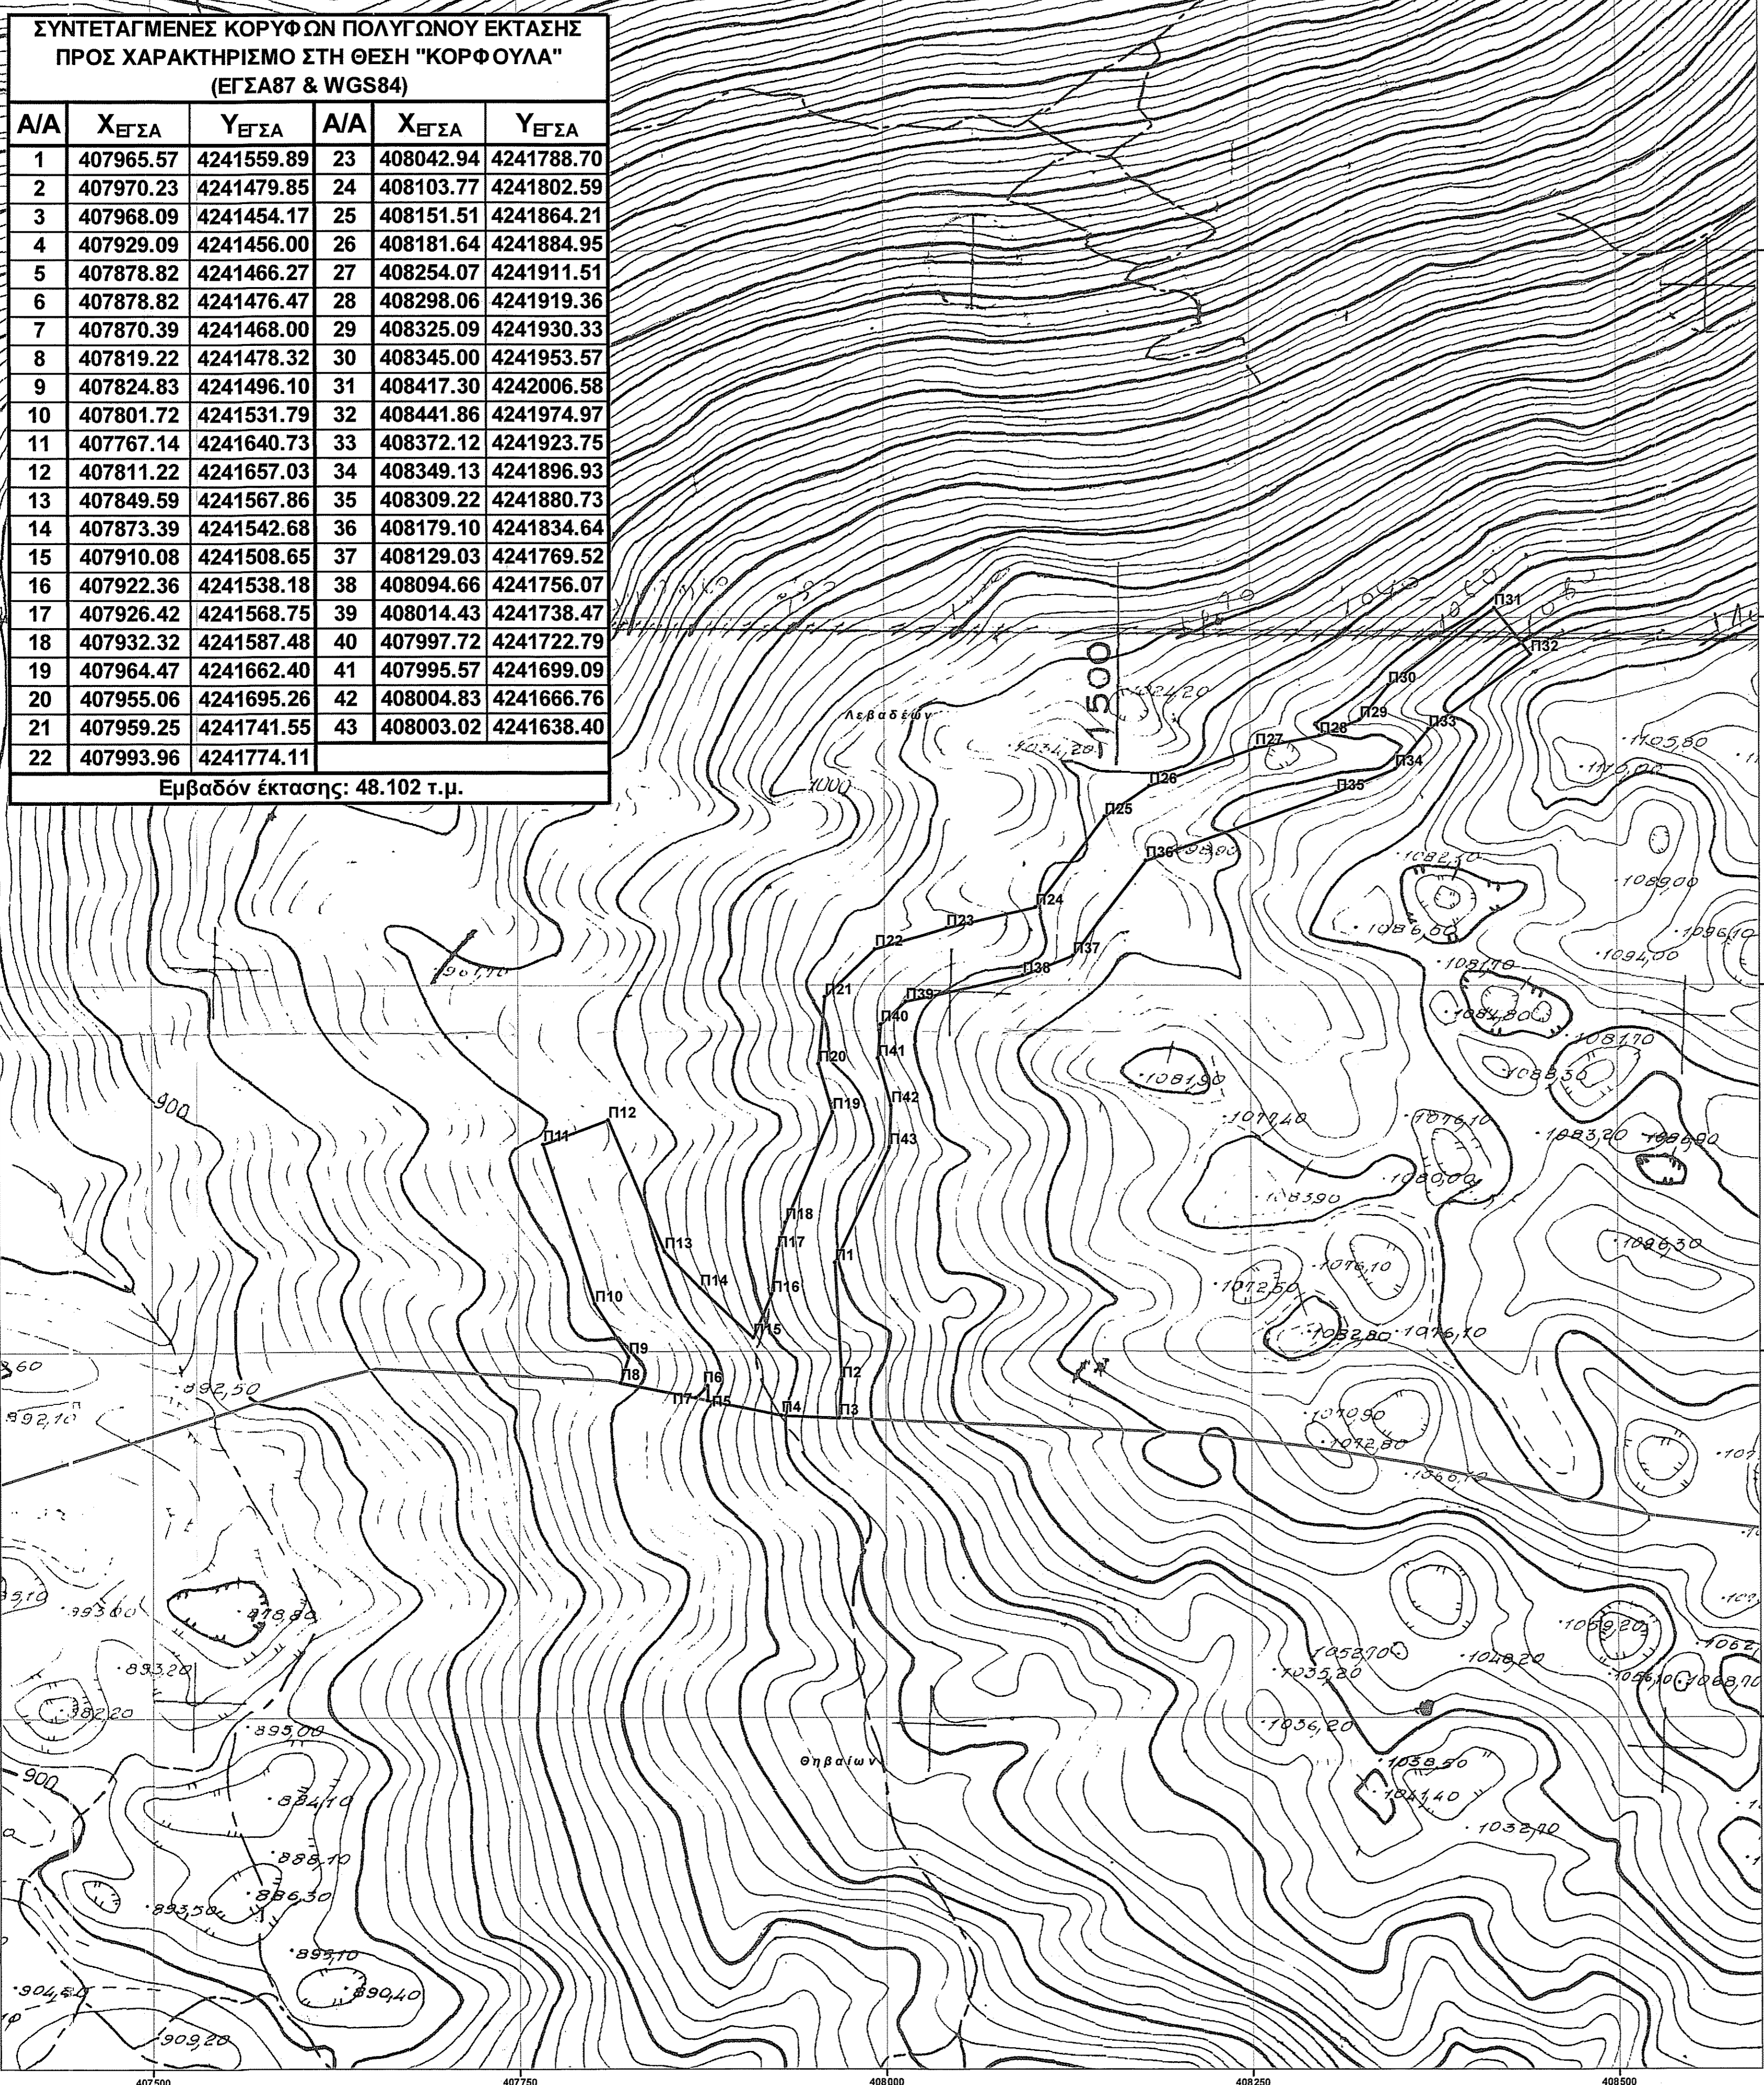

**ΥΠΟΜΝΗΜΑ**

	ΕΚΤΑΣΗ ΠΡΟΣ ΧΑΡΑΚΤΗΡΙΣΜΟ
	ΟΡΙΑ ΔΗΜΩΝ
	ΤΟΠΟΓΡΑΦΙΚΟ ΔΙΑΓΡΑΜΜΑ ΓΥΣ 1:5.000
	ΤΟΠΟΓΡΑΦΙΚΟΣ ΧΑΡΤΗΣ ΓΥΣ 1:50.000

Τοπογραφικά Διαγράμματα Γ.Υ.Σ. 1: 5.000  
**63175**  
**63177**

Τοπογραφικά Διαγράμματα Γ.Υ.Σ. 1: 50.000  
ΛΕΒΑΔΕΙΑ

Κέντρο Φύλλου Χάρτου 1: 100.000  
ΛΕΒΑΔΕΙΑ - ΠΕΡΑΧΩΡΑ

φ = 38° 15'  
λ = 0° 45'

**ΝΙΑΤΑ ΑΙΟΛΟΣ ΜΟΝΟΠΡΟΣΩΠΗ Α.Ε.**  
Λεωφ. Βασιλίσσης Σοφίας 120, 115 26 Αθήνα  
Τηλ. : 210 6462079  
Fax : 210 6431420

**ΤΟΠΟΓΡΑΦΙΚΟ ΔΙΑΓΡΑΜΜΑ ΕΚΤΑΣΗΣ ΠΡΟΣ ΧΑΡΑΚΤΗΡΙΣΜΟ ΣΤΗ ΘΕΣΗ «ΚΟΡΦΟΥΛΑ» ΣΤΟ ΔΗΜΟ ΛΕΒΑΔΕΩΝ, ΠΕΡΙΦΕΡΕΙΑΚΗΣ ΕΝΟΤΗΤΑΣ ΒΟΙΩΤΙΑΣ**

<b>ΘΕΜΑ:</b> ΑΙΤΗΜΑ ΠΡΑΞΗΣ ΧΑΡΑΚΤΗΡΙΣΜΟΥ	<b>ΑΡΙΘΜΟΣ:</b> ΠΧ001	<b>ΚΛΙΜΑΚΑ:</b> 1:2.500 και 1:50.000
---	--------------------------	---

**ΗΜΕΡΟΜΗΝΙΑ ΜΕΛΕΤΗΣ: ΔΕΚΕΜΒΡΙΟΣ 2020**

<b>ΣΥΝΤΑΞΗ:</b> ΘΕΟΦΑΝΗΣ Κ. ΒΑΧΑΒΙΔΑΣ ΔΙΠΛ. ΟΥΡΑΝΟΛΟΓΟΣ ΚΑΙ ΓΕΩΔΕΣΗΣ ΑΡΙΘΜΟΣ ΜΗΤΡΩΟΥ Ε.Ε.Τ. 131995 ΚΟΡΝΙΟΥ 5 - ΑΣΣΗΡΟΠΟΛΗ Τ.Κ. 15451 ΑΦΜ. 152856903 ΔΟΥ: ΗΜΟΥΠΟΛΗΣ	<b>ΕΛΕΓΧΟΣ - ΕΓΚΡΙΣΗ:</b> ΣΦΡΑΓΙΣΤΕ 19450... 195-Α - 3024
---	--

ΕΛΕΓΧΟΣ	ΗΜΕΡΟΜΗΝΙΑ	ΑΝΑΘΕΩΡΗΣΗ	ΗΜΕΡΟΜΗΝΙΑ
---------	------------	------------	------------