


ΥΠΟΜΟΝΗΜΑ ΣΥΜΒΟΛΙΣΜΟΥ

- όριο ιδιοκτησίας
- - - όριο υφιστάμενου δρόμου
- TTTTTTTTT Πρασινές

ΠΙΝΑΚΑΣ ΣΥΝΤΕΤΑΓΜΕΝΩΝ ΤΩΝ ΚΟΡΥΦΩΝ ΤΟΥ ΟΡΙΟΥ

ΚΟΡ.	X	Y	ΑΠΟΣΤΑΣΗ ΠΡΟΗΓ.
A	404664.90	4261975.44	181.20
B	404611.44	4261823.36	106.50
Γ	404771.31	4261788.04	182.10
Δ	404772.31	4261959.83	108.53
Α	404664.90	4261975.44	

ΕΜΒΑΔΟΝ ΤΕΜΑΧΙΟΥ= 18281 Μ2

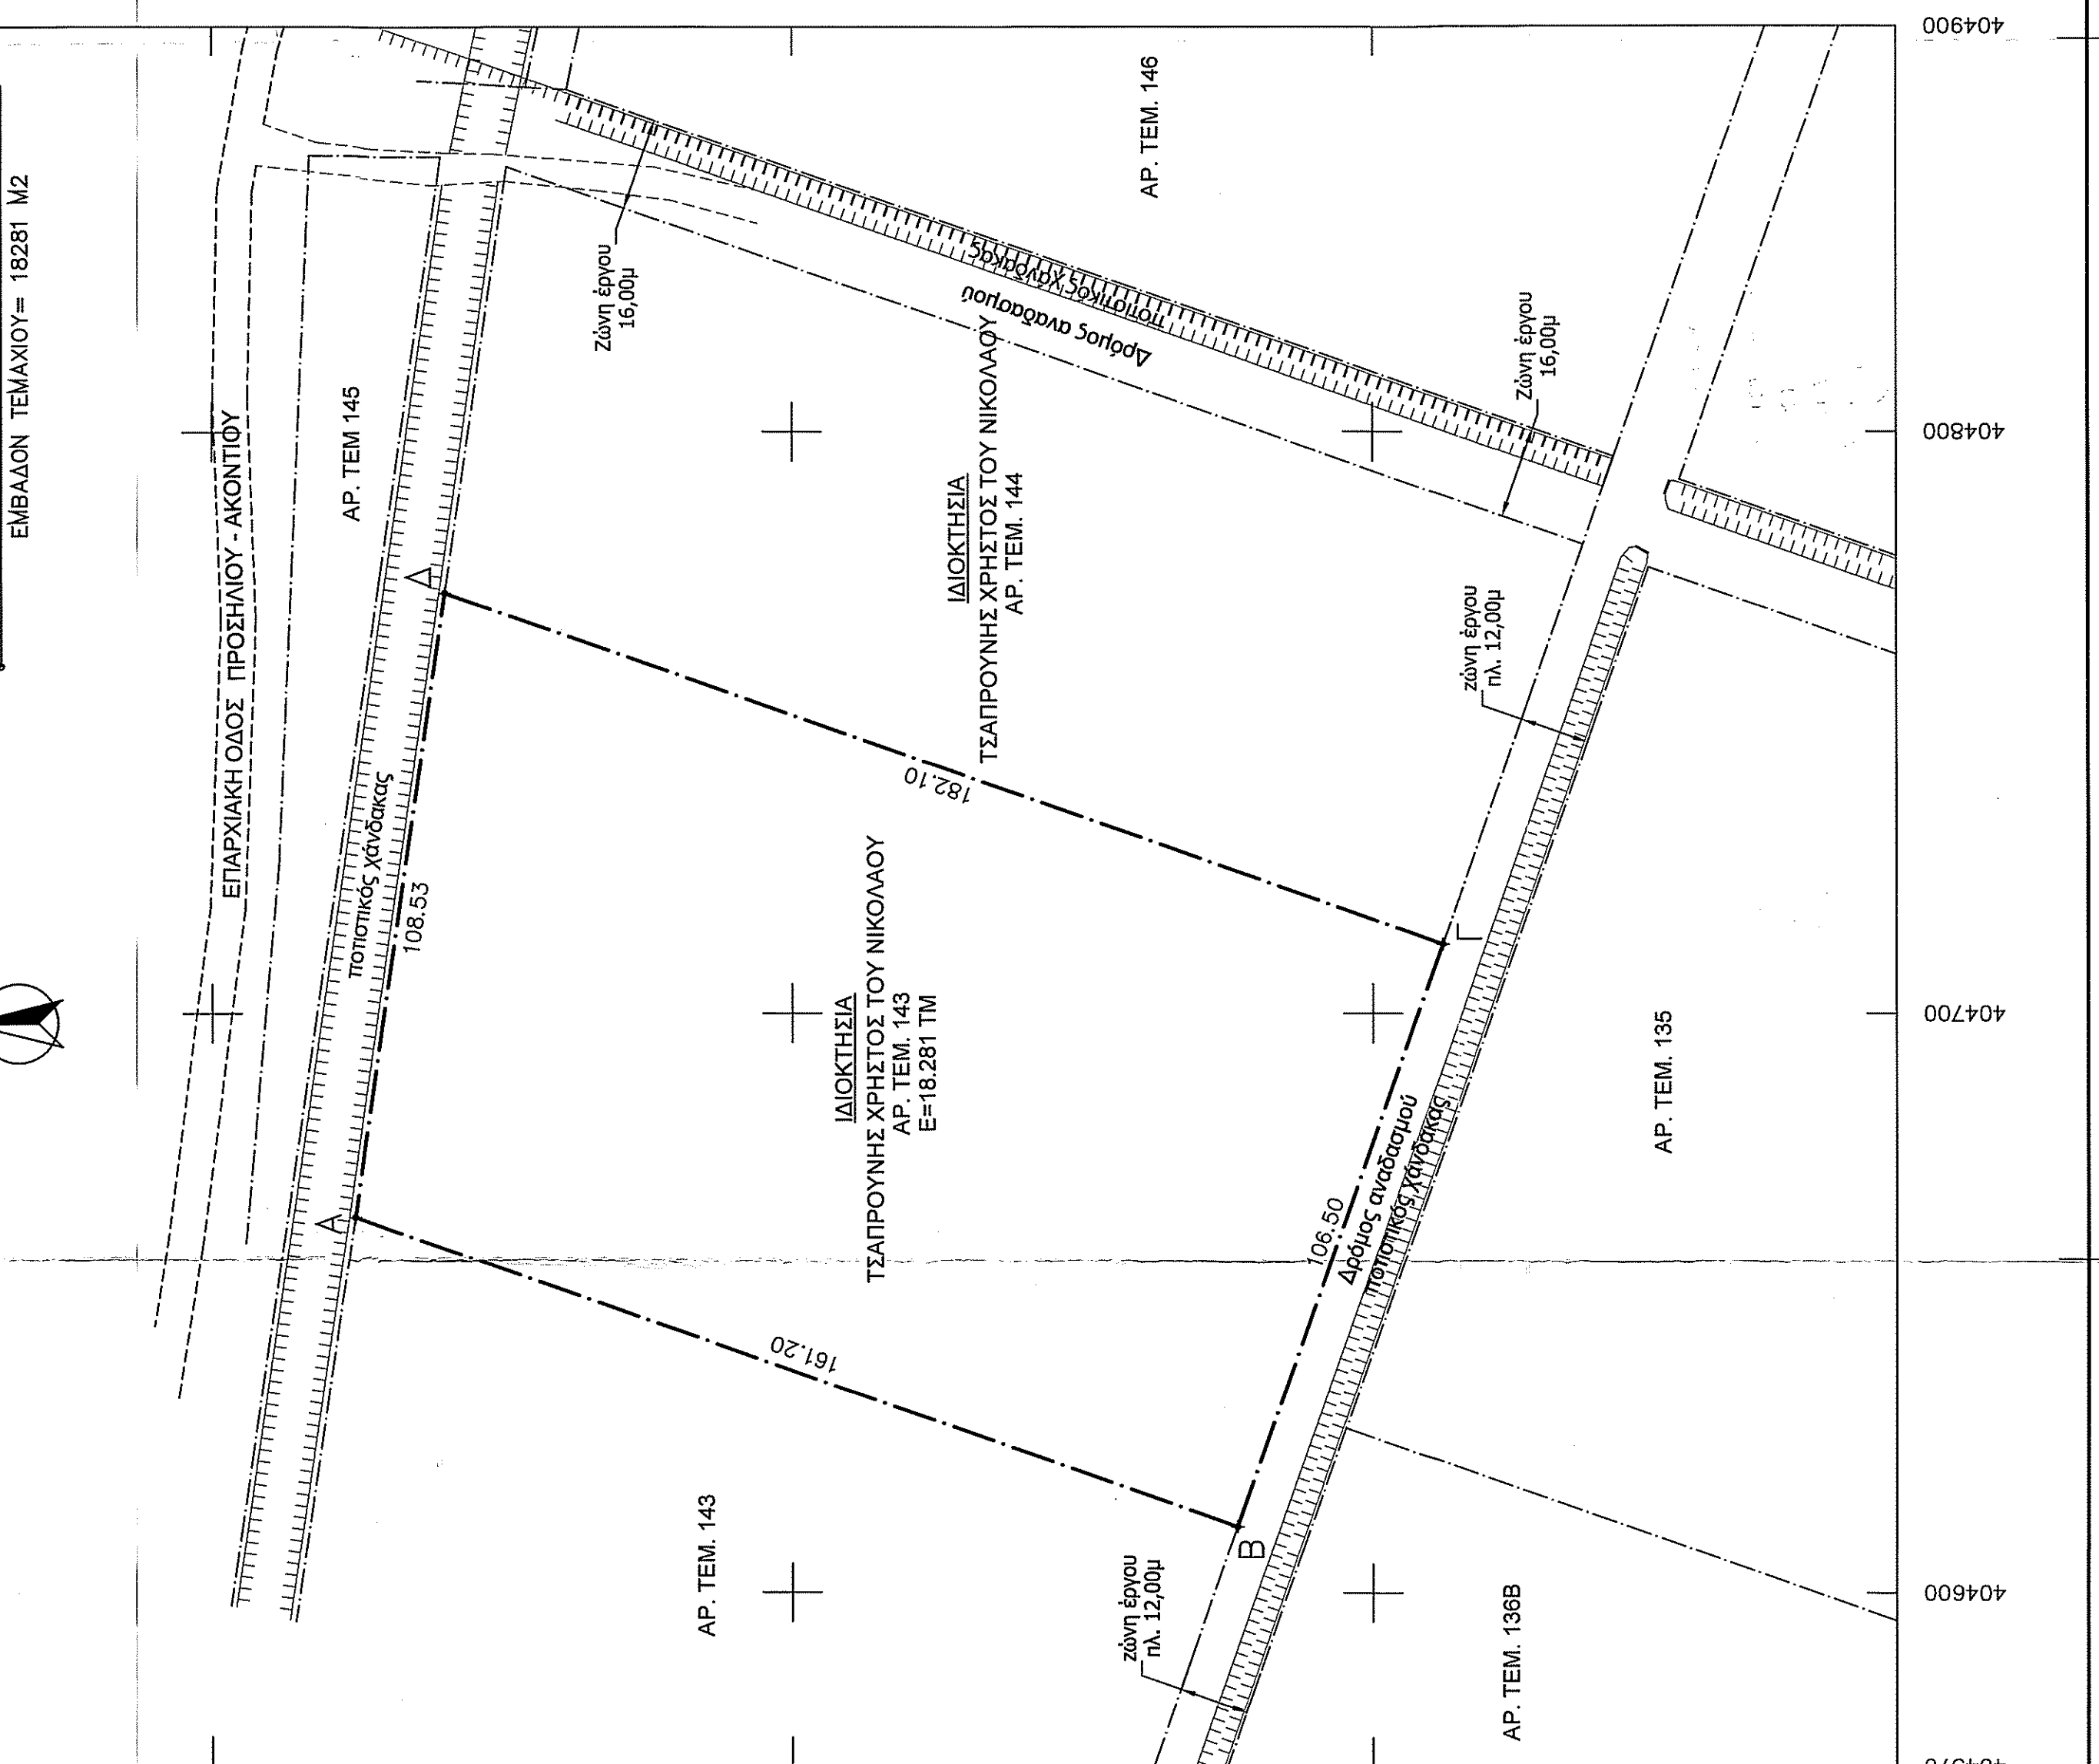

ΔΗΛΩΣΗ ΜΗΧΑΝΙΚΟΥ (Ν. 651 /77)

Δηλώνω σύμφωνα με το νόμο για το υπ' αριθμ. 143 γεωτεμάχιο με στοιχεία "Α-Β-Γ-Δ-Α" και εμβαδόν 18.281 μ² που βρίσκεται στη θέση "Αναδασμός Ακοντίου" της Τ.Κ. Προσηλίου της Δ.Ε. Χαλρδονέας του Δήμου Λεβαδέων της Π.Ε. Βοιωτίας ότι:

- το σφραγισμένο είναι όριο και οικοδομήσιμο ως προς το εμβαδόν και τις διαστάσεις σύμφωνα με τις πολεοδομικές διατάξεις που ισχύουν σήμερα.
- βρίσκεται εκτός σχεδίου, εκτός Ζ.Ο.Ε. και εκτός Π.Τ.
- δεν εμπίπτει στις διατάξεις του νόμου 1337/85 περί απορρόφησης σε γη και χρήση,
- σε απόσταση μικρότερη των 20 μ δεν διέρχονται ενδεδειγμένες γραμμές μεταφοράς υψηλής τάσης της ΔΕΗ, και
- εντός αυτού και κατά μήκος του προσώπου του εν θέματι γεωτεμαχίου δεν υπάρχουν δέντρα, και
- σε απόσταση μικρότερη των 20μ από αυτό δεν διέρχεται ρέμα.

ΔΗΛΩΣΗ ΙΔΙΟΚΤΗΤΗ

Ο υπογεγραμμένος δικηγόρος του αντιστοιχείου με στοιχεία (Α-Β-Γ-Δ-Α) δηλώνω ότι τα όρια υπεδείχθησαν από εμένα και είναι ορθά.

Ημερομηνία: Υπογραφή:

ΕΜΒΑΔΟΝ ΓΕΩΤΕΜΑΧΙΟΥ: ΕΑ-Β-Γ-Δ-Α= 18.281 μ²

ΠΑΡΑΤΗΡΗΣΕΙΣ:

- Το διάγραμμα είναι ενταγμένο στο κρατικό σύστημα συντεταγμένων ΕΓΣΑ 87
- Οι διαστάσεις και τα εμβαδά υπολογίσθηκαν αναλυτικά από τις συνήτες των κορυφών
- Η έγκριση από το ΕΓΣΑ 87 πραγματοποιήθηκε με αίτημα αρθρ και κίνησης χρήση του Τριγωνομετρικού Σημείου της Γ.Υ.Σ. ΜΕΡΜΕΡΕΤΟΥΣΑ (186103) με συντεταγμένες (X,Y,H) = (406364.665, 425504.5610, 201.27)
- Τίτλος ιδιοκτησίας 9-718/8-7-2008 - Ανετής Γεωργιάς

ΟΡΟΙ ΔΟΜΗΣΗΣ

ΕΚΤΟΣ ΟΡΙΩΝ ΟΙΚΤΗΣΙΟΥ (Π.Δ. 24.05.1985 - ΦΕΚ 2700 / 31.05.1985 & Ν. 3212 - ΦΕΚ 3084 / 31.12.2003)

Αρμόδια κατά κανόνα: (για πρόσωπο σε κοινόχρηστο δρόμο)
 Εμβαδόν = 4000μ² - Πρόσωπο = 25.00μ


(για πρόσωπο σε Διεθνείς, Εθνικές, Επαρχιακές, Δημοτικές και Κοινοτικές οδούς ως και σε εγκαταλεημένα τμήματά τους και σε σιδηροδρομικές γραμμές)
 Εμβαδόν = 4000μ² - Πρόσωπο = 45.00μ - Βάθος = 50.00μ

Αρμόδια κατά παρέκκλιση: (χωρίς πρόσωπο σε δρόμο)
 Εμβαδόν = 4000μ² (προ 31.12.2003)

(για πρόσωπο σε Διεθνείς, Εθνικές, Επαρχιακές, Δημοτικές και Κοινοτικές οδούς ως και σε εγκαταλεημένα τμήματά τους και σε σιδηροδρομικές γραμμές)
 Εμβαδόν = 2000μ² - Πρόσωπο = 25.00μ - Βάθος = 40.00μ (προ 17.10.1978)
 Εμβαδόν = 1200μ² - Πρόσωπο = 20.00μ - Βάθος = 35.00μ (προ 12.09.1964)
 Εμβαδόν = 750μ² - Πρόσωπο = 10.00μ - Βάθος = 15.00μ (προ 12.11.1962)
 (εντός της ζώνης πόλεως και οικισμών & προ 24.04.1977)
 Εμβαδόν = 2000μ²



ΑΠΟΣΤΑΣΜΑ ΑΠΟ ΑΕΡΟΦΩΤΟΓΡΑΦΙΑ ΤΗΣ ΚΤΗΜΑΤΟΛΟΓΙΟ Α.Ε.

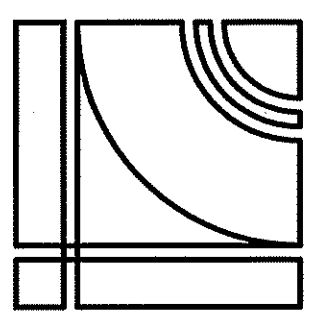

ΤΕΧΝΙΚΟ ΓΡΑΦΕΙΟ

ΚΩΒΑΝΗΣ ΒΑΣΙΛΕΙΟΣ ΔΠΛΩΜ. ΠΟΛΙΤΙΚΟΣ ΜΗΧΑΝΙΚΟΣ

ΛΟΥΚΑ ΝΙΚΑΙΝΑ 32Α ΤΗΛ: 22610-81009 / 6937205487
 ΛΙΒΑΔΕΙΑ ΦΑΧ: 22610-81009

ΕΡΓΟΔΟΤΗΣ: ΤΣΑΠΡΟΥΝΗΣ ΧΡΗΣΤΟΣ ΤΟΥ ΝΙΚΟΛΑΟΥ

ΕΡΓΟ: ΟΡΙΖΟΝΤΙΟΓΡΑΦΙΚΗ ΑΠΟΤΥΠΩΣΗ ΙΔΙΟΚΤΗΣΙΑΣ

ΘΕΣΗ: "ΑΝΔΑΣΜΟΣ ΑΚΟΝΤΙΟΥ" - ΑΡ. ΤΕΜ. 143 - ΕΚΤΟΣ ΣΧΕΔΙΟΥ
 Τ.Κ. ΠΡΟΣΗΛΙΟΥ - Δ.Ε. ΧΑΙΡΔΟΝΕΙΑΣ - ΚΑΜΙΚΡΑΤΙΚΟΣ ΔΗΜΟΣ ΛΕΒΑΔΕΩΝ

ΜΕΛΕΤΗΤΗΣ: ΚΩΒΑΝΗΣ ΒΑΣΙΛΕΙΟΣ ΠΟΛ. ΜΗΧΑΝΙΚΟΣ

ΜΕΛΕΤΗ: ΤΟΠΟΓΡΑΦΙΚΗ

ΑΡΙΘΜΟΣ ΣΧΕΔΙΟΥ

Τ-1

ΘΕΜΑ ΣΧΕΔΙΟΥ: ΤΟΠΟΓΡΑΦΙΚΟ ΔΙΑΓΡΑΜΜΑ

ΧΡΟΝΟΣ ΜΕΛΕΤΗΣ
ΣΕΠΤΕΜΒΡΙΟΣ 2020

ΚΥΜΑΚΑ
1:1000

ΥΠΟΓΡΑΦΗ - ΣΦΡΑΓΙΔΑ

ΚΩΒΑΝΗΣ ΒΑΣΙΛΕΙΟΣ
ΔΠΛΩΜΑΤΟΥΧΟΣ ΠΟΛΙΤΙΚΟΣ ΜΗΧΑΝΙΚΟΣ
ΕΣΩΙΚΟΥ ΚΑΙ ΕΞΩΙΚΟΥ ΤΟΠΟΓΡΑΦΙΟΥ
ΜΕΛΟΣ Γ.Ε.Ε. Τ.Ε.Ε. ΜΗΤΡΩΟΥ ΤΕΧΝΙΚΩΝ
ΛΟΥΚΑ ΝΙΚΑΙΝΑ 32Α - ΛΙΒΑΔΕΙΑ
Α.Φ.Μ. 1055259303 - Δ.Ο.Υ. ΛΙΒΑΔΕΙΑΣ

ΕΓΚΡΙΣΗ ΥΠΗΡΕΣΙΑΣ
Ε.Ε.Φ.Η.Θ.Η.Κ.Ε.
... 53 Α.Φ.Μ. ...
... 309 L ...