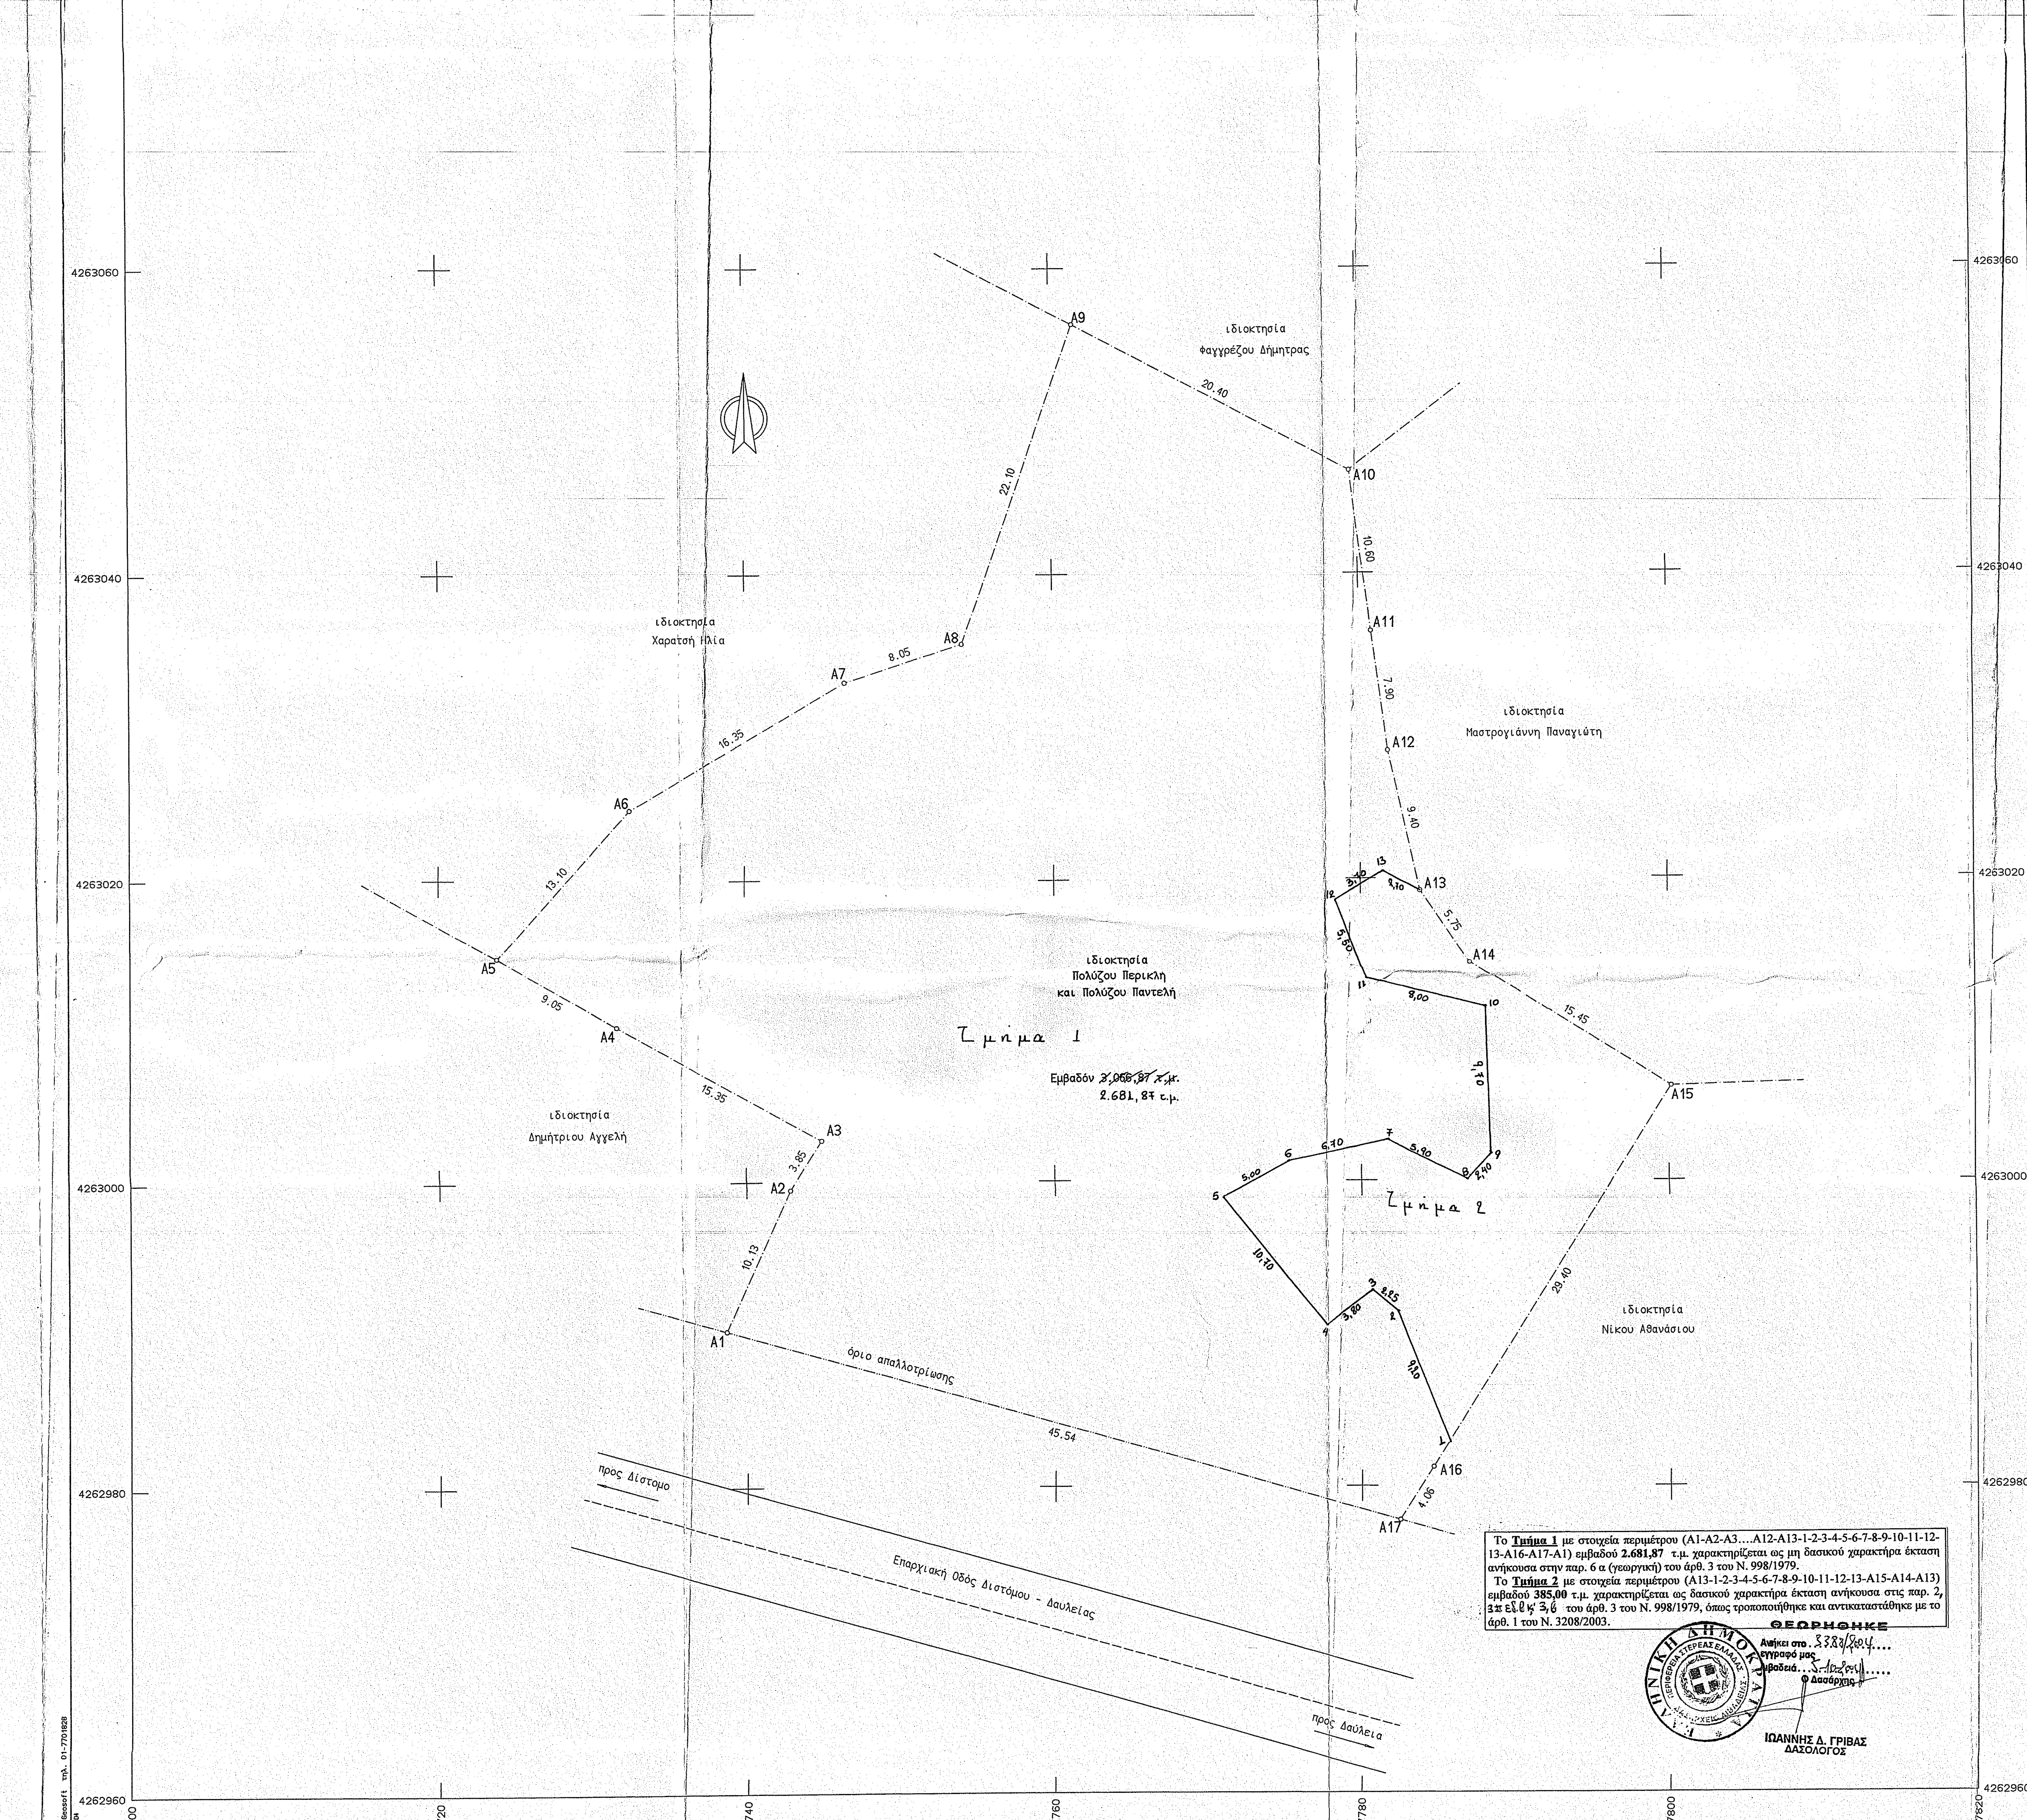
ιδιοκτησία
Φαγγρέζου Δήμητρας
ιδιοκτησία
Χαρατσή Ηλία
ιδιοκτησία
Μαστρογιάννη Παναγιώτη
ιδιοκτησία
Πολύζου Περικλή
και Πολύζου Παντελή
Τμημα 1
Εμβαδόν ~~3.066,87 τ.μ.~~
2.681,87 τ.μ.
Τμημα 2
ιδιοκτησία
Δημήτριου Αγγελή
ιδιοκτησία
Νίκου Αθανάσιου
όριο απαλλοτρίωσης
Επαρχιακή Οδός Διστόμου - Δαυλείας
προς Δίστομο
προς Δαυλεια
A1
A2
A3
A4
A5
A6
A7
A8
A9
A10
A11
A12
A13
A14
A15
A16
A17
4263060
4263040
4263020
4263000
4262980
4262960

Το **Τμήμα 1** με στοιχεία περιμέτρου (Α1-Α2-Α3….Α12-Α13-1-2-3-4-5-6-7-8-9-10-11-12-13-Α16-Α17-Α1) εμβαδού **2.681,87** τ.μ. χαρακτηρίζεται ως μη δασικού χαρακτήρα έκταση ανήκουσα στην παρ. 6 α (γεωργική) του άρθ. 3 του Ν. 998/1979.

Το **Τμήμα 2** με στοιχεία περιμέτρου (Α13-1-2-3-4-5-6-7-8-9-10-11-12-13-Α15-Α14-Α13) εμβαδού **385,00** τ.μ. χαρακτηρίζεται ως δασικού χαρακτήρα έκταση ανήκουσα στις παρ. 2, 3α εδ. β κ' 3,6 του άρθ. 3 του Ν. 998/1979, όπως τροποποιήθηκε και αντικαταστάθηκε με το άρθ. 1 του Ν. 3208/2003.

ΘΕΩΡΗΘΗΚΕ
Ανήκει στο 3388/2004
έγγραφό μας
Λιβαδειά 5-10-2004
Ο Δασάρχης
ΙΩΑΝΝΗΣ Δ. ΓΡΙΒΑΣ
ΔΑΣΟΛΟΓΟΣ

ΙΔ:1	ΣΗΜΕΙΑ:17	ΕΜΒΑΔΟ:3066.87 $μ^2$									
Α1	Α2	Α3	Α4	Α5	Α6	Α7	Α8	Α9	Α10	Α11	Α12
Α13	Α14	Α15	Α16	Α17							

ΙΔ:1 ΜΗΚΗ ΠΛΕΥΡΩΝ

ΠΛΕΥΡΑ	ΜΗΚΟΣ	ΠΛΕΥΡΑ	ΜΗΚΟΣ	ΠΛΕΥΡΑ	ΜΗΚΟΣ
Α1 - Α2	10.13	Α2 - Α3	3.85	Α3 - Α4	15.35
Α4 - Α5	9.05	Α5 - Α6	13.10	Α6 - Α7	16.35
Α7 - Α8	8.05	Α8 - Α9	22.10	Α9 - Α10	20.40
Α10 - Α11	10.60	Α11 - Α12	7.90	Α12 - Α13	9.40
Α13 - Α14	5.75	Α14 - Α15	15.45	Α15 - Α16	29.40
Α16 - Α17	4.06	Α17 - Α1	45.54		

ΟΡΟΙ ΔΟΜΗΣΗΣ
Π.Δ. 24/31-5-85 (ΦΕΚ 270 Δ')

Αρτιότητα : 4.000 τ.μ.
Παρέκκλιση: 2.000 τ.μ.

ΔΗΛΩΣΗ ΥΛΟΠΟΙΗΣΗΣ ΟΡΙΩΝ

Ο υπογραφόμενος Πολύζος Περικλής συνιδιοκτήτης του αγροτεμαχίου που φαίνεται στο διάγραμμα αυτό με στοιχεία (Α1,Α2,...,Α17,Α1) δηλώνω ότι τα όρια που έχω υλοποιήσει σε αυτό είναι ορθά.

Ο Δηλών

-Το εμβαδόν υπολογίστηκε αναλυτικά.

-Τα όρια υποδείχθηκαν από τον ιδιοκτήτη.

-Κρατικό σύστημα συντεταγμένων.

-ΠΡΟΒΟΛΗ: U.T.M. (Ε.Γ.Σ.Α. 87) συντ. κλίμακος 0.9996

-Εμβαδόν Ε(Α1,Α2,...,Α17,Α1)= 3.066,87 τ.μ.

ΔΗΛΩΣΗ ΝΟΜΟΥ 651/77

Το υπό στοιχεία (Α1,Α2,...,Α17,Α1) αγροτεμάχιο ιδιοκτησίας Πολύζου Περικλή και Πολύζου Παντελή συνολικού εμβαδού 3.066,87 τ.μ.,που βρίσκεται στο Δήμο Δαυλείας στο Δ.Δ. Δαυλείας,και στη θέση "Μύλος" ή "Προφήτης Ηλίας",εκτός των ορίων του οικισμού και εκτός ζώνης,είναι άρτιο και οικοδομήσιμο κατά παρέκκλιση σύμφωνα με τις κείμενες πολεοδομικές διατάξεις.Επίσης δεν εμπίπτει στις διατάξεις του Ν. 1337/83 και δεν οφείλει εισφορά σε γη και σε χρήμα.

Λιβαδειά 10-7-2004
Ο Δηλών Μηχανικός

ΝΑΚΑΣ ΛΑΜΠΡΟΣ
ΠΟΛΙΤΙΚΟΣ ΜΗΧΑΝΙΚΟΣ Α.Π.Θ.

Απόσπασμα διαγράμματος 1:5000 της Γ.Υ.Σ. αρ. φ.χ. 5394/8


Αγ.Ηλίας
ΘΕΣΗ ΙΔΙΟΚΤΗΣΙΑΣ
26500
27000
φαντίνος

ΤΕΧΝΙΚΟ ΓΡΑΦΕΙΟ
ΝΑΚΑΣ ΛΑΜΠΡΟΣ ΠΟΛΙΤΙΚΟΣ ΜΗΧΑΝΙΚΟΣ
Σοφοκλέους 46 Λιβαδειά Τ.Κ. 321 00
Τηλ./fax 2261 027861

ΕΡΓΟΔΟΤΗΣ
ΠΟΛΥΖΟΣ ΠΕΡΙΚΛΗΣ
ΠΟΛΥΖΟΣ ΠΑΝΤΕΛΗΣ

ΕΡΓΟ
ΟΡΙΖΟΝΤΙΟΓΡΑΦΙΚΗ ΑΠΟΤΥΠΩΣΗ ΙΔΙΟΚΤΗΣΙΑΣ

ΘΕΣΗ
ΔΗΜΟΣ ΔΑΥΛΕΙΑΣ
Δ.Δ. ΔΑΥΛΕΙΑΣ Θέση "Μύλος"

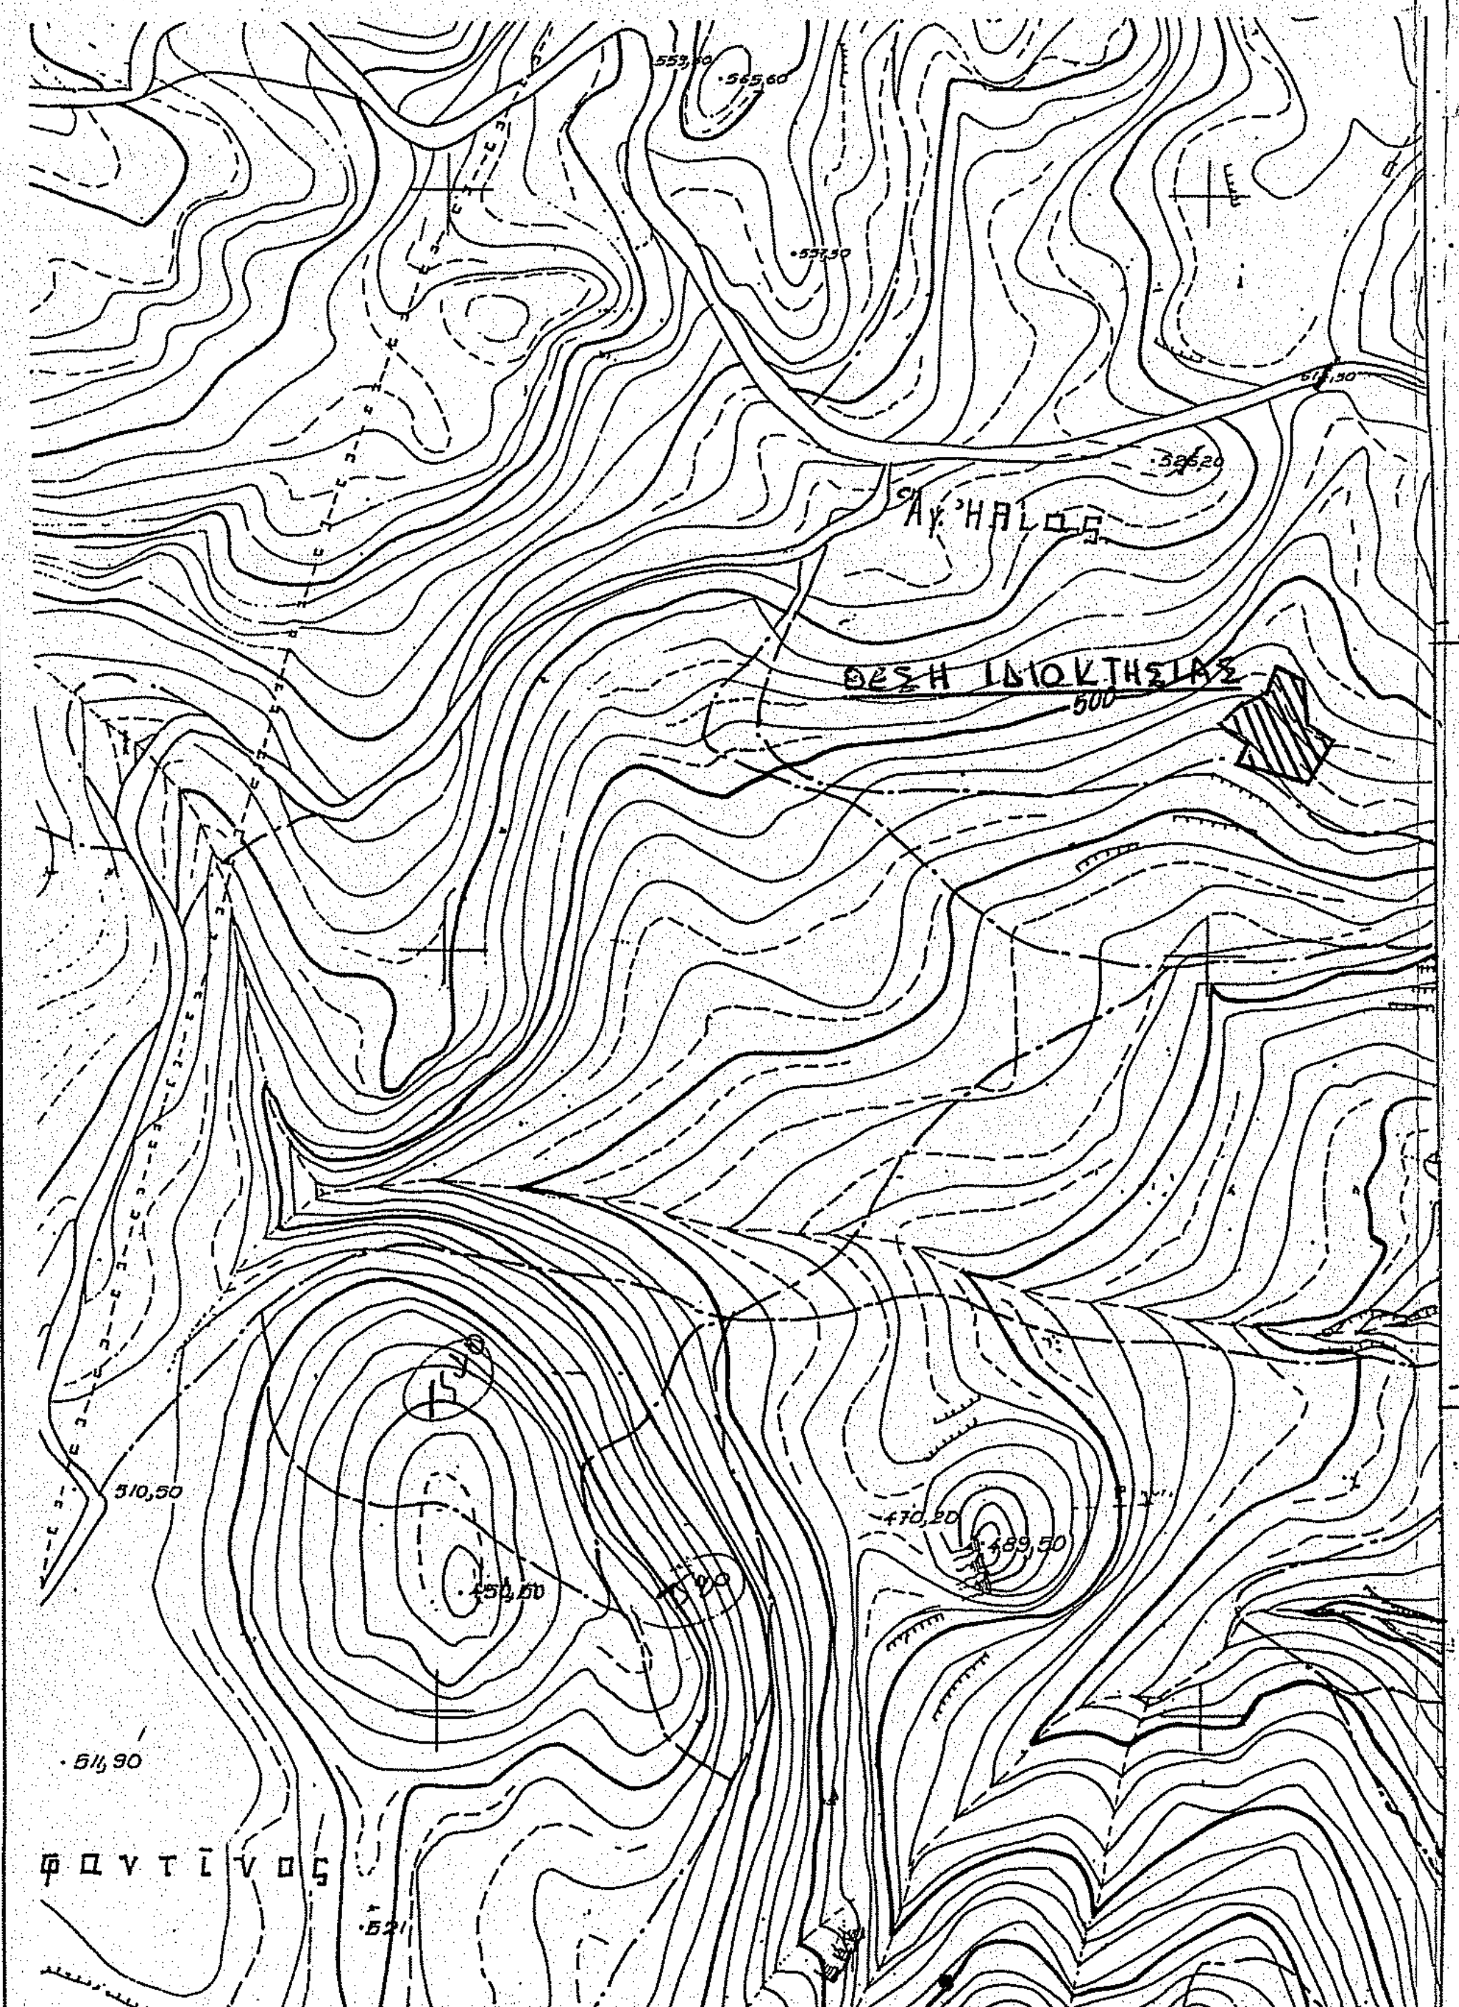ΘΕΜΑ ΣΧΕΔΙΟΥ
ΤΟΠΟΓΡΑΦΙΚΟ ΔΙΑΓΡΑΜΜΑ

ΑΡΙΘΜΟΣ ΣΧΕΔΙΟΥ T1
ΚΛΙΜΑΚΑ 1:200

ΧΡΟΝΟΣ ΜΕΛΕΤΗΣ : ΙΟΥΛΙΟΣ 2004

ΥΠΟΓΡΑΦΗ
ΣΦΡΑΓΙΔΑ

ΛΑΜΠΡΟΣ ΓΕΩΡΓ. ΝΑΚΑΣ
ΔΙΠΛΩΜ. ΠΟΛΙΤΙΚΟΣ ΜΗΧΑΝΙΚΟΣ
ΠΟΛ. ΣΧΟΛ. ΑΡΙΣΤ. ΠΑΝΕΠ. ΘΕΣ/ΝΙΚΗΣ
ΜΕΛΟΣ Τ.Ε.Ε. ΑΡΙΘ. ΜΗΤΡΩΟΥ 29193
Σοφοκλέους 46 ΛΙΒΑΔΕΙΑ - Τηλ. (0261) 27861