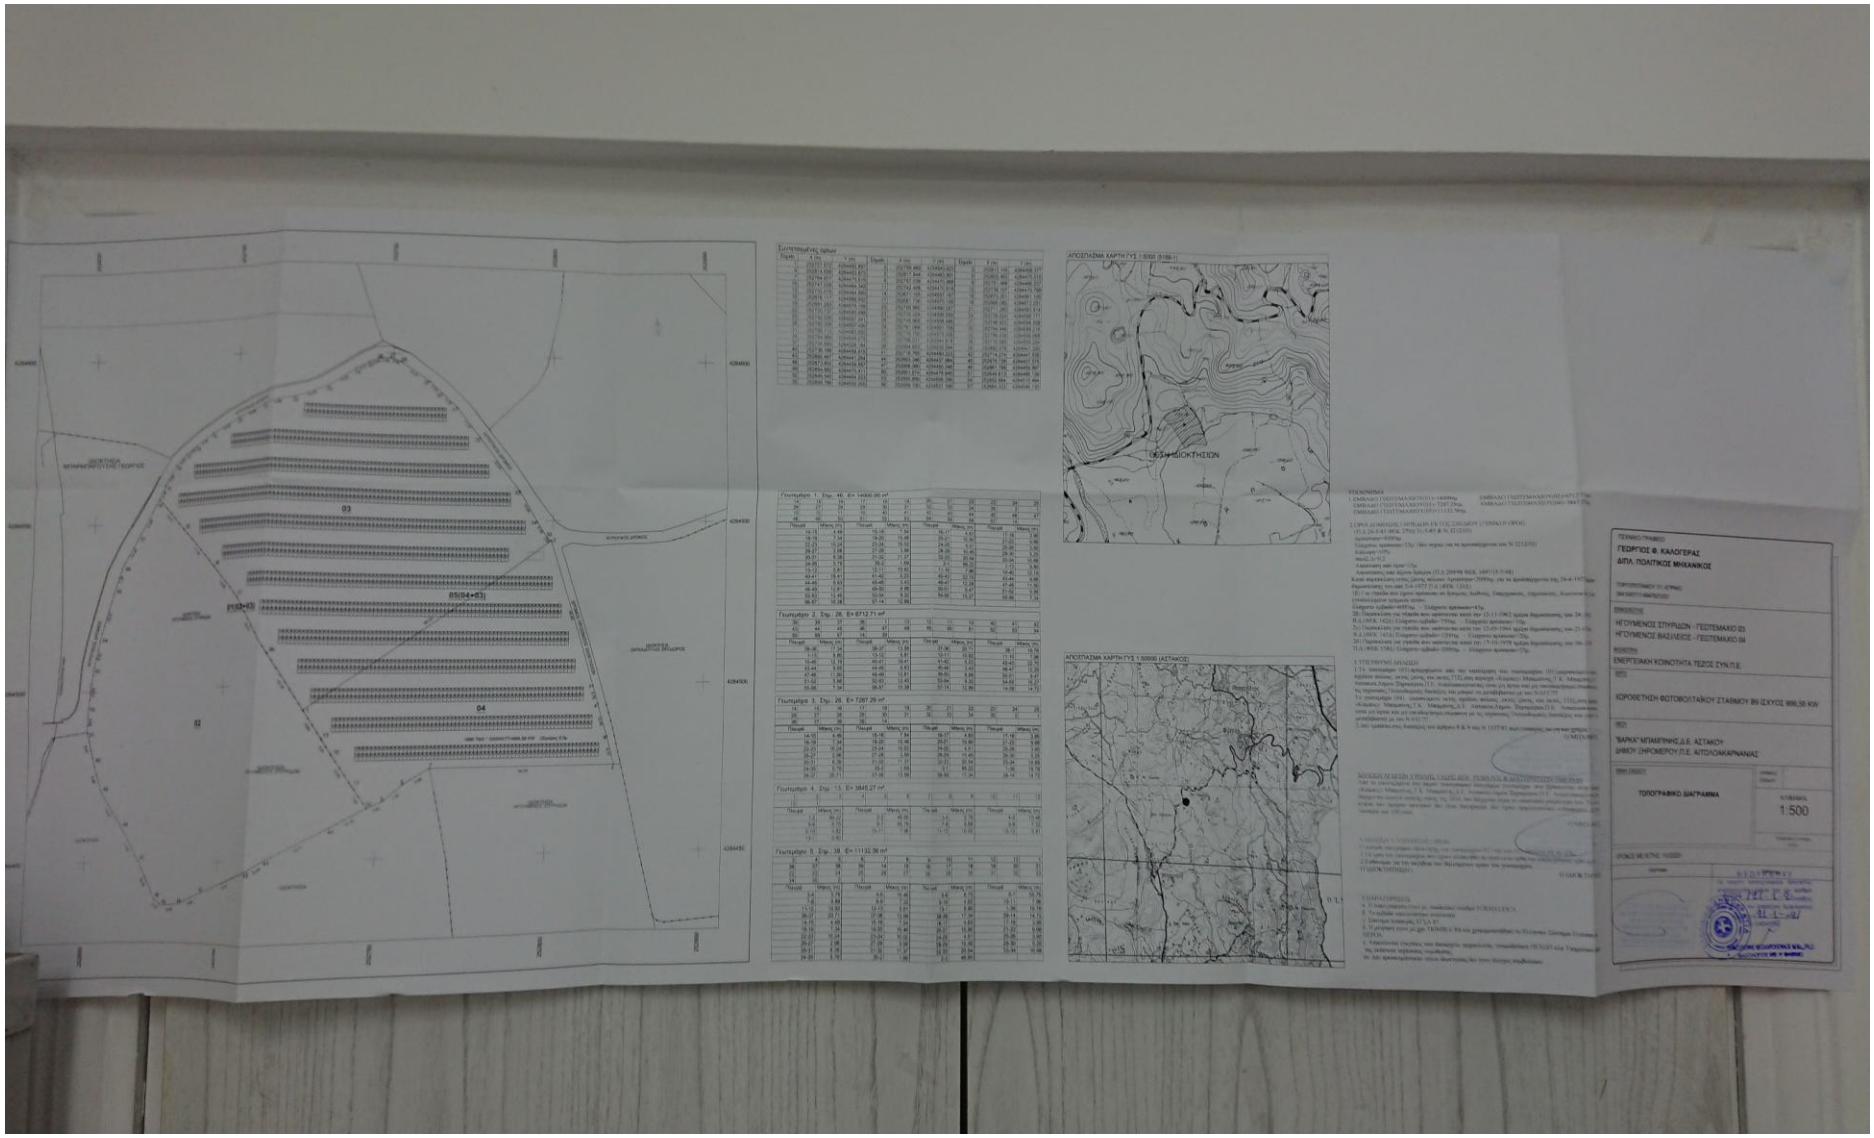
ΓΕΩΡΓΙΟΣ Φ. ΚΑΛΟΓΕΡΑΣ
ΔΙΠΛ. ΠΟΛΙΤΙΚΟΣ ΜΗΧΑΝΙΚΟΣ
ΗΓΟΥΜΕΝΟΣ ΣΠΥΡΙΔΩΝ - ΓΕΩΤΕΜΑΧΙΟ 03
ΗΓΟΥΜΕΝΟΣ ΒΑΣΙΛΕΙΟΣ - ΓΕΩΤΕΜΑΧΙΟ 04
ΕΝΕΡΓΕΙΑΚΗ ΚΟΙΝΟΤΗΤΑ ΤΕΖΟΣ ΣΥΝ.ΠΕ.
ΚΟΡΟΦΕΤΗΣΗ ΦΩΤΟΒΟΛΤΑΪΚΟΥ ΣΤΑΘΜΟΥ ΒΘ ΙΣΧΥΟΣ 999,50 KW
"ΒΑΡΚΑ" ΜΤΙΑΜΠΙΝΗΣ Δ.Ε. ΑΣΤΑΚΟΥ
ΔΗΜΟΥ ΞΗΡΟΜΕΡΟΥ Π.Ε. ΑΙΤΩΛΟΑΚΑΡΝΑΝΙΑΣ
ΤΟΠΟΓΡΑΦΙΚΟ ΔΙΑΓΡΑΜΜΑ
1:500