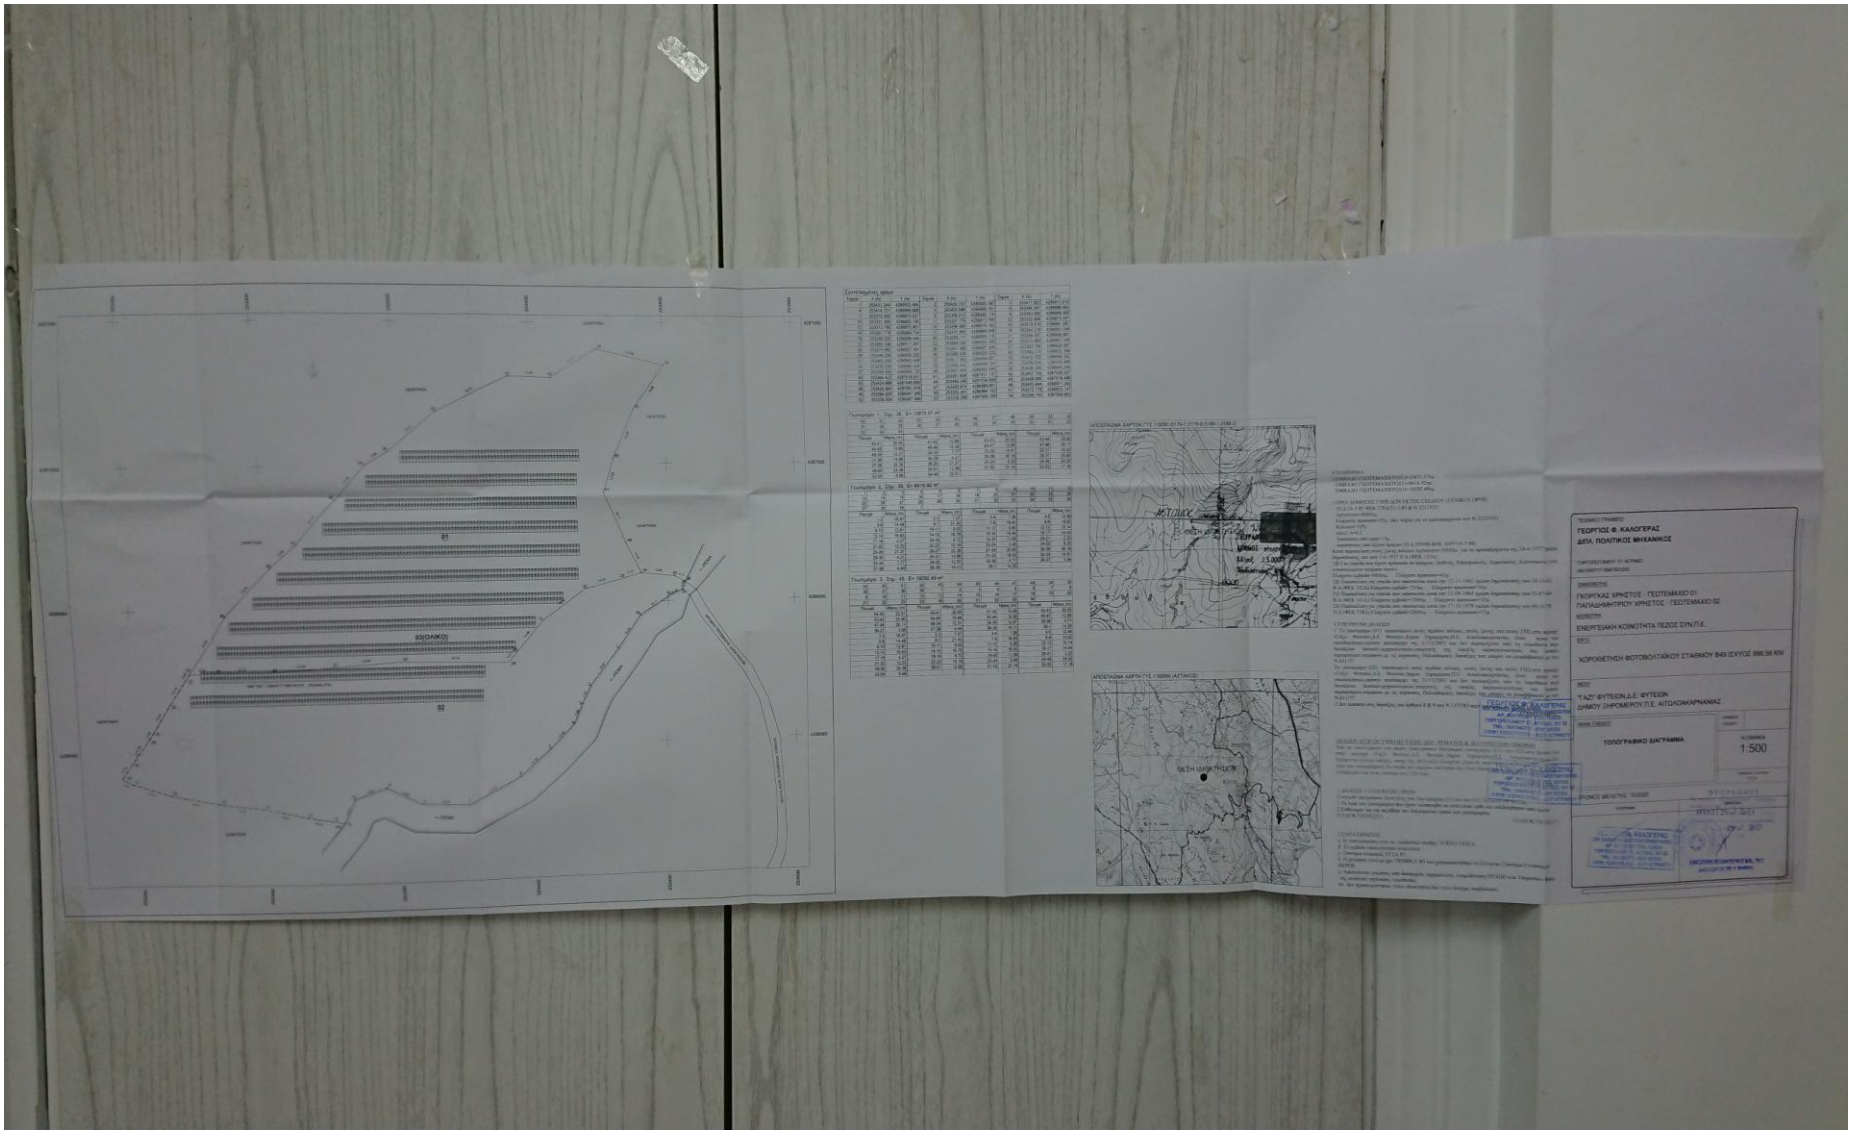
ΓΕΩΡΓΙΟΣ Φ. ΚΑΛΟΓΕΡΑΣ
ΔΙΠΛ. ΠΟΛΙΤΙΚΟΣ ΜΗΧΑΝΙΚΟΣ
ΓΙΩΡΓΗΣ ΧΡΗΣΤΟΣ - ΓΕΩΤΕΜΑΧΙΟ 01
ΠΑΠΑΔΗΜΗΤΡΙΟΥ ΧΡΗΣΤΟΣ - ΓΕΩΤΕΜΑΧΙΟ 02
ΕΝΕΡΓΕΙΑΚΗ ΚΟΙΝΟΤΗΤΑ ΤΕΖΟΣ ΣΥΝ.Π.Ε.
ΤΟΠΟΓΡΑΦΙΚΟ ΔΙΑΓΡΑΜΜΑ
1:500