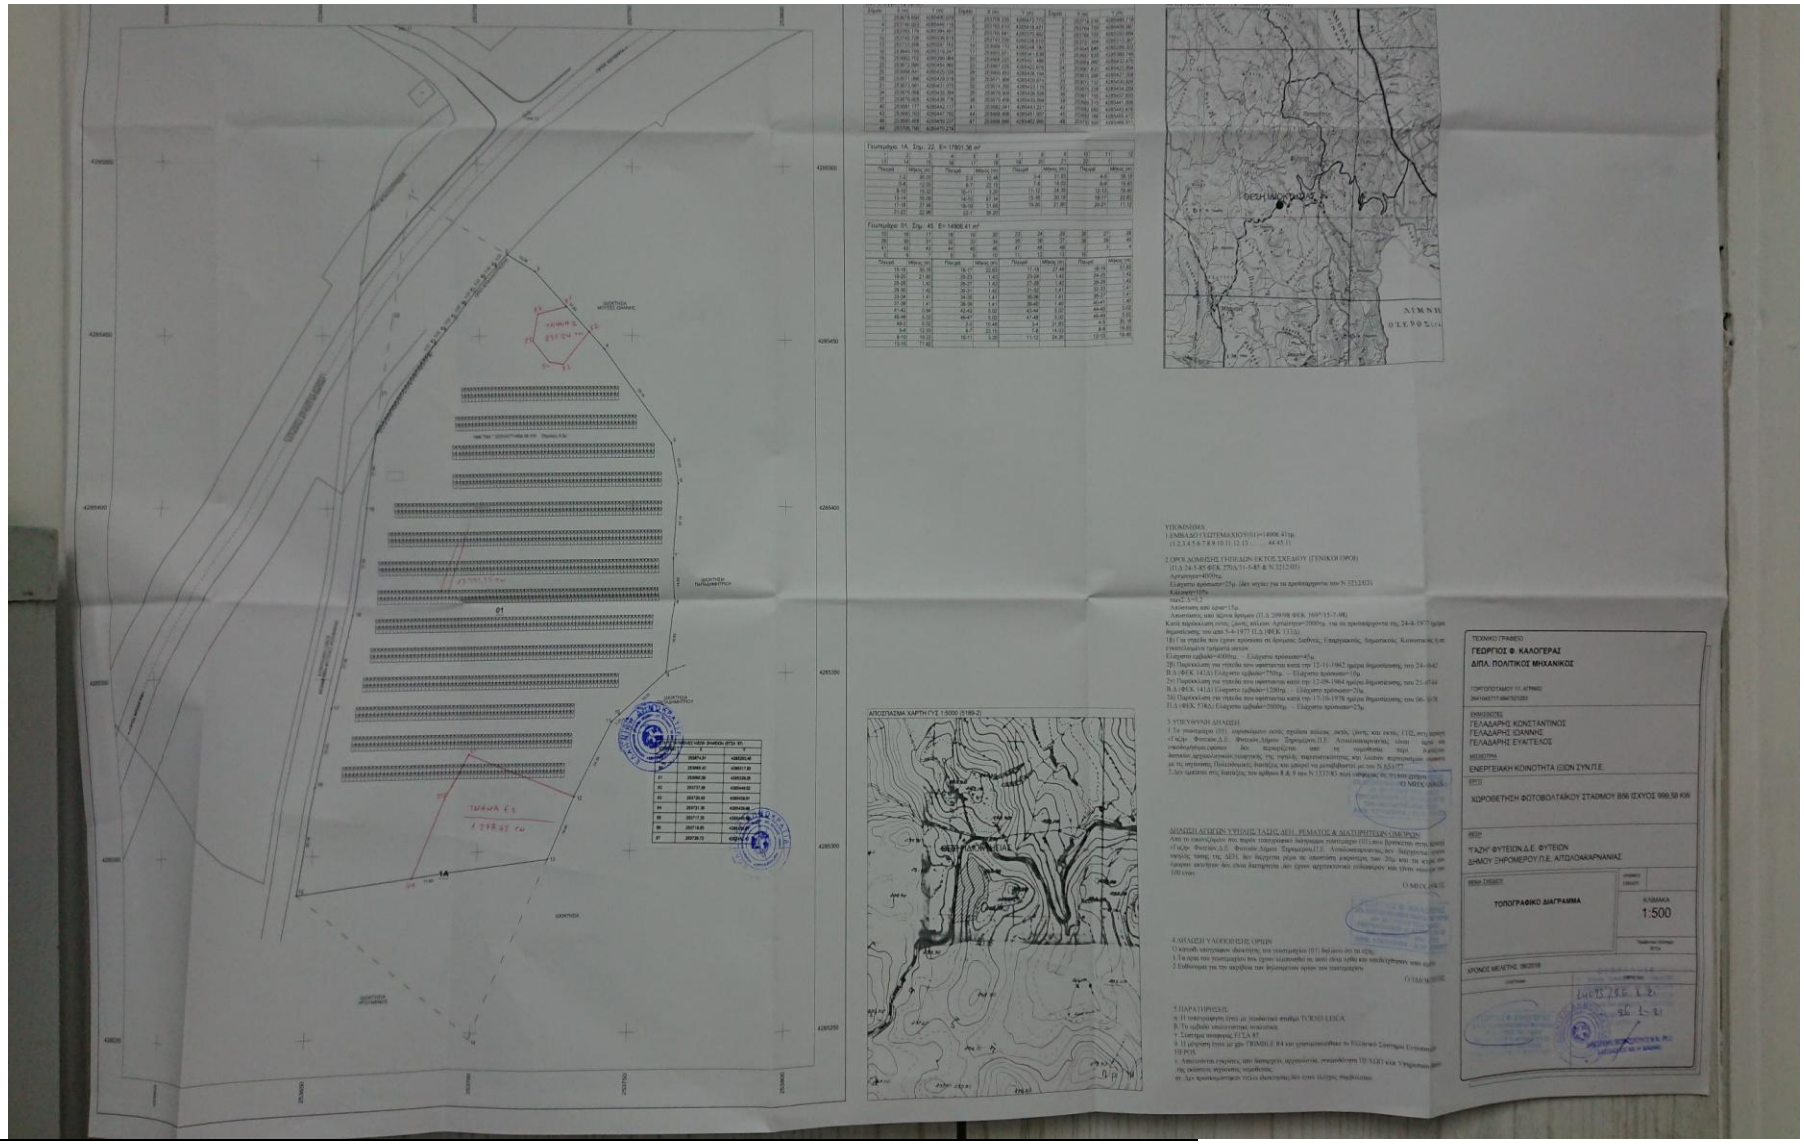
ΤΟΠΟΓΡΑΦΙΚΟ ΔΙΑΓΡΑΜΜΑ
1:500
ΓΕΩΡΓΙΟΣ Φ. ΚΑΛΟΓΕΡΑΣ
ΔΙΠΛ. ΠΟΛΙΤΙΚΟΣ ΜΗΧΑΝΙΚΟΣ
ΓΕΛΑΔΑΡΗΣ ΚΩΝΣΤΑΝΤΙΝΟΣ
ΓΕΛΑΔΑΡΗΣ ΙΩΑΝΝΗΣ
ΓΕΛΑΔΑΡΗΣ ΕΥΑΓΓΕΛΟΣ
ΕΝΕΡΓΕΙΑΚΗ ΚΟΙΝΟΤΗΤΑ ΙΞΙΩΝ ΣΥΝ.ΠΕ.
ΚΑΛΟΓΕΡΑΣ