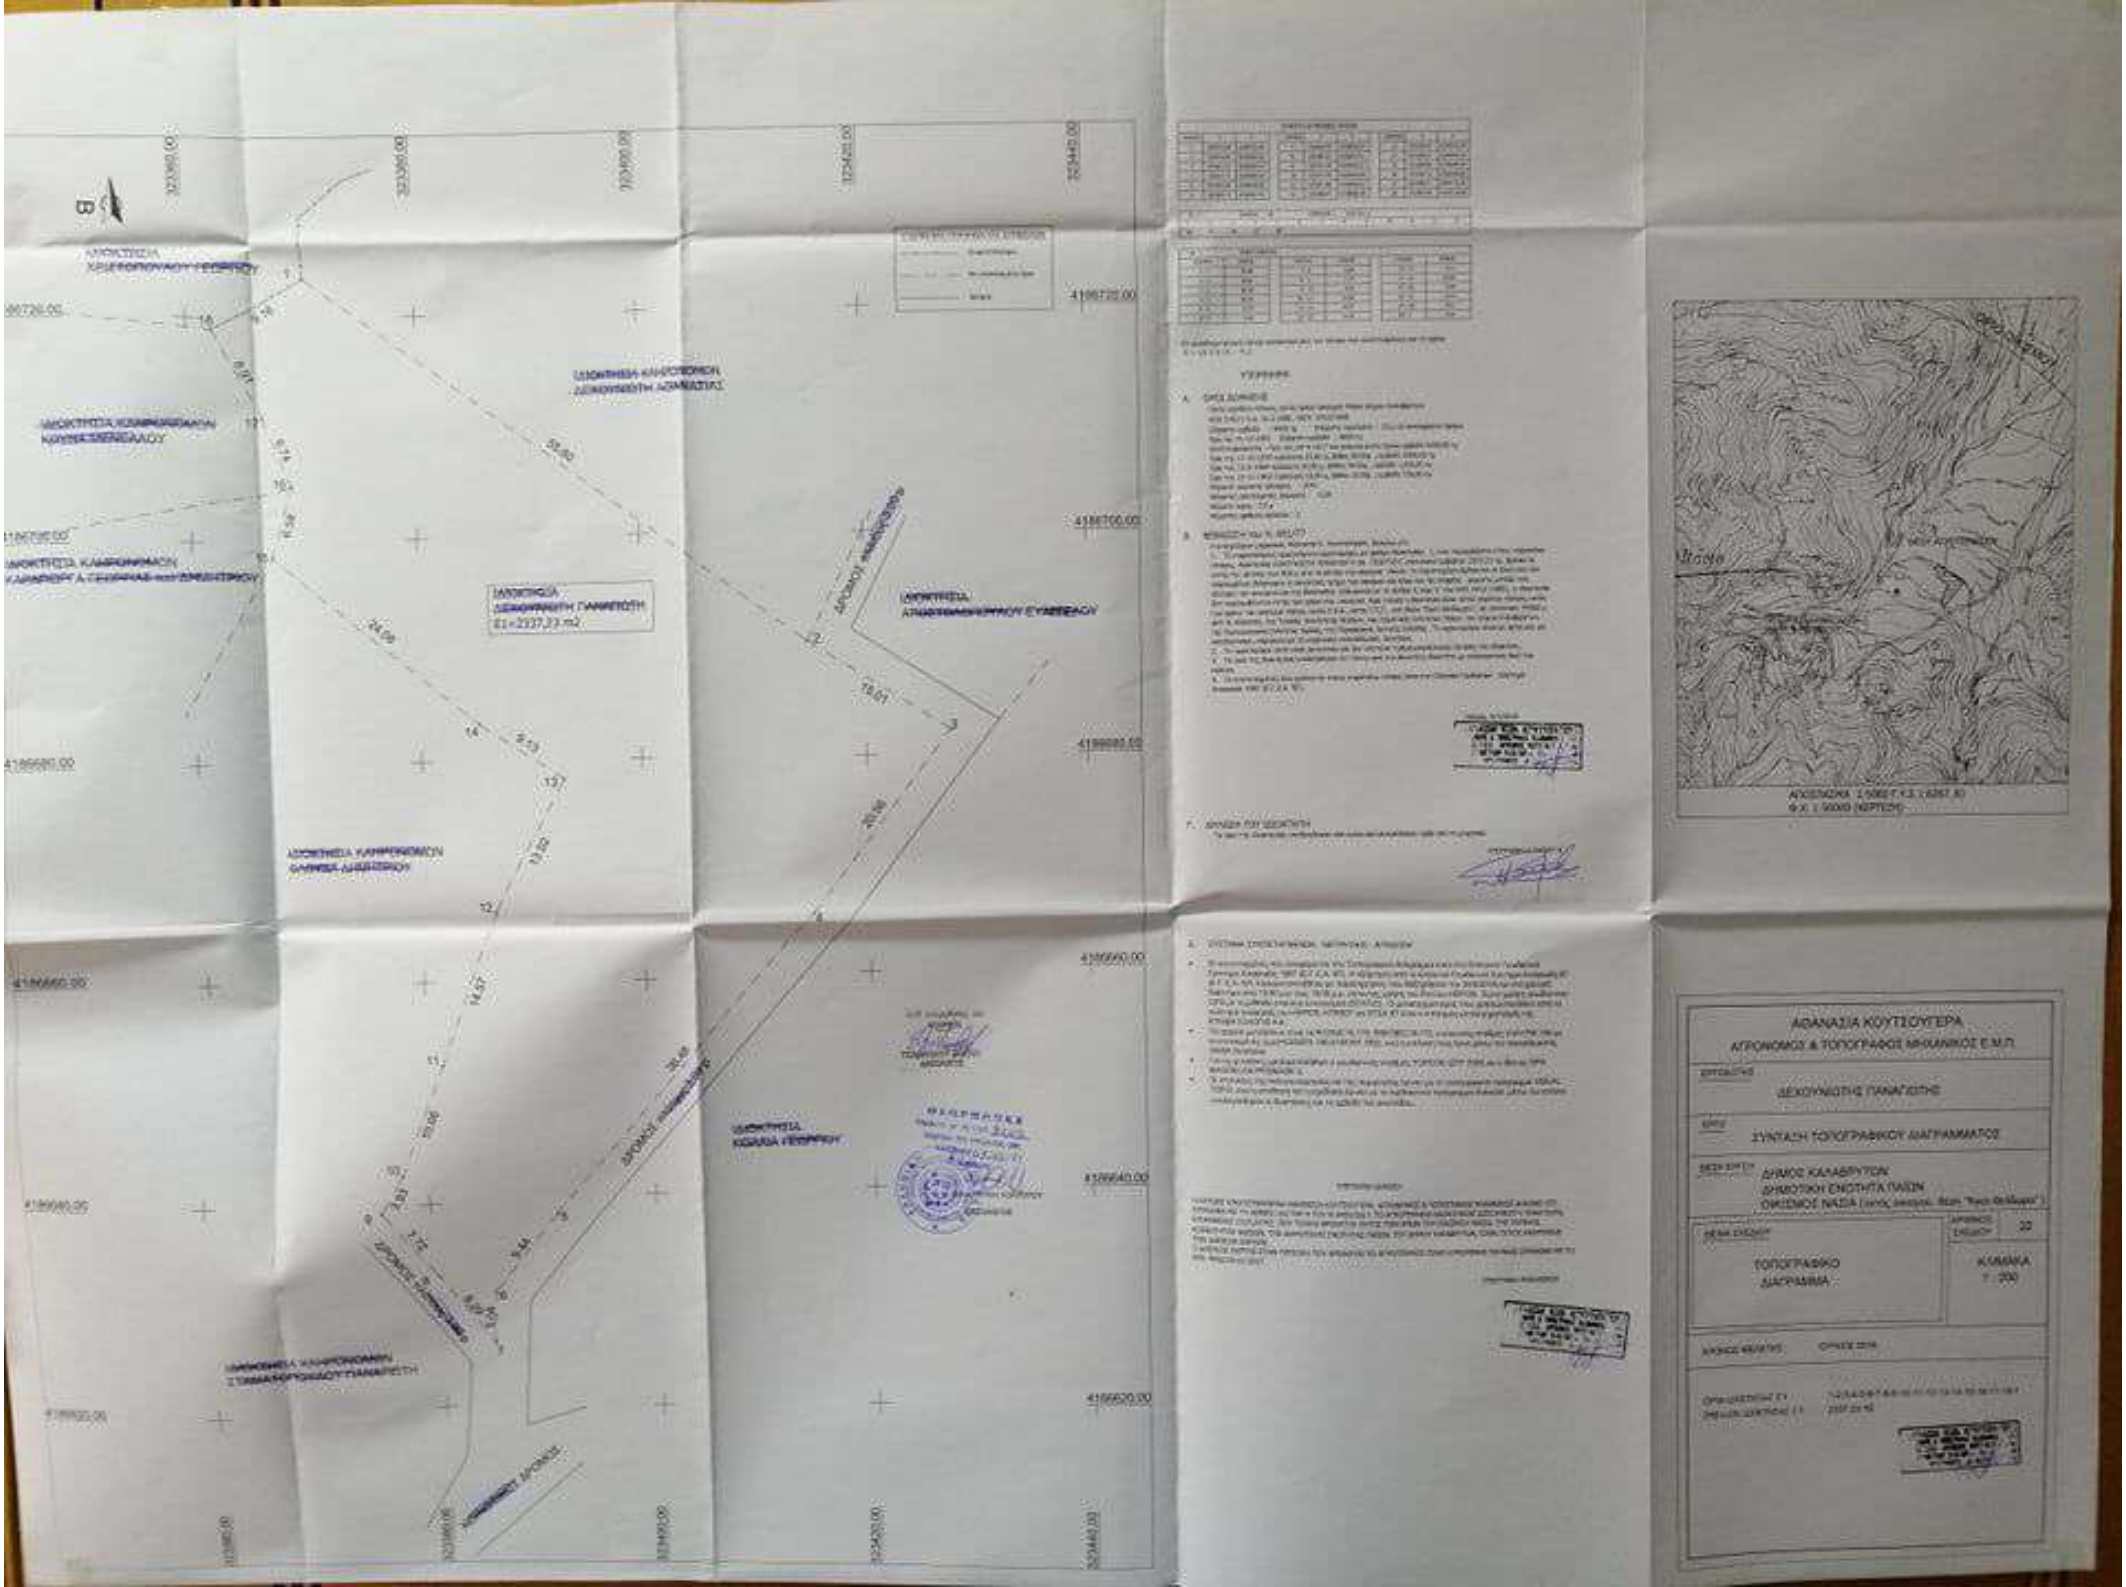

ΑΘΑΝΑΣΙΑ ΚΟΥΤΣΟΥΓΕΡΑ
ΑΓΡΟΝΟΜΟΣ & ΤΟΠΟΓΡΑΦΟΣ ΜΗΧΑΝΙΚΟΣ Ε.Μ.Π.

ΔΕΚΟΥΛΙΩΤΗΣ ΠΑΝΑΓΙΩΤΗΣ

ΣΥΝΤΑΞΗ ΤΟΠΟΓΡΑΦΙΚΟΥ ΔΙΑΓΡΑΜΜΑΤΟΣ

ΔΗΜΟΣ ΚΑΛΑΒΡΥΤΩΝ
ΔΗΜΟΤΙΚΗ ΕΝΟΤΗΤΑ ΠΑΙΩΝ
ΟΙΚΙΣΜΟΣ ΝΑΣΙΑ (εντός οικισμ. θέση "Κάτω Φτελιάρα")

ΤΟΠΟΓΡΑΦΙΚΟ ΔΙΑΓΡΑΜΜΑ

ΑΡΙΘΜΟΣ ΣΧΕΔΙΟΥ: 22

ΚΛΙΜΑΚΑ 1:200