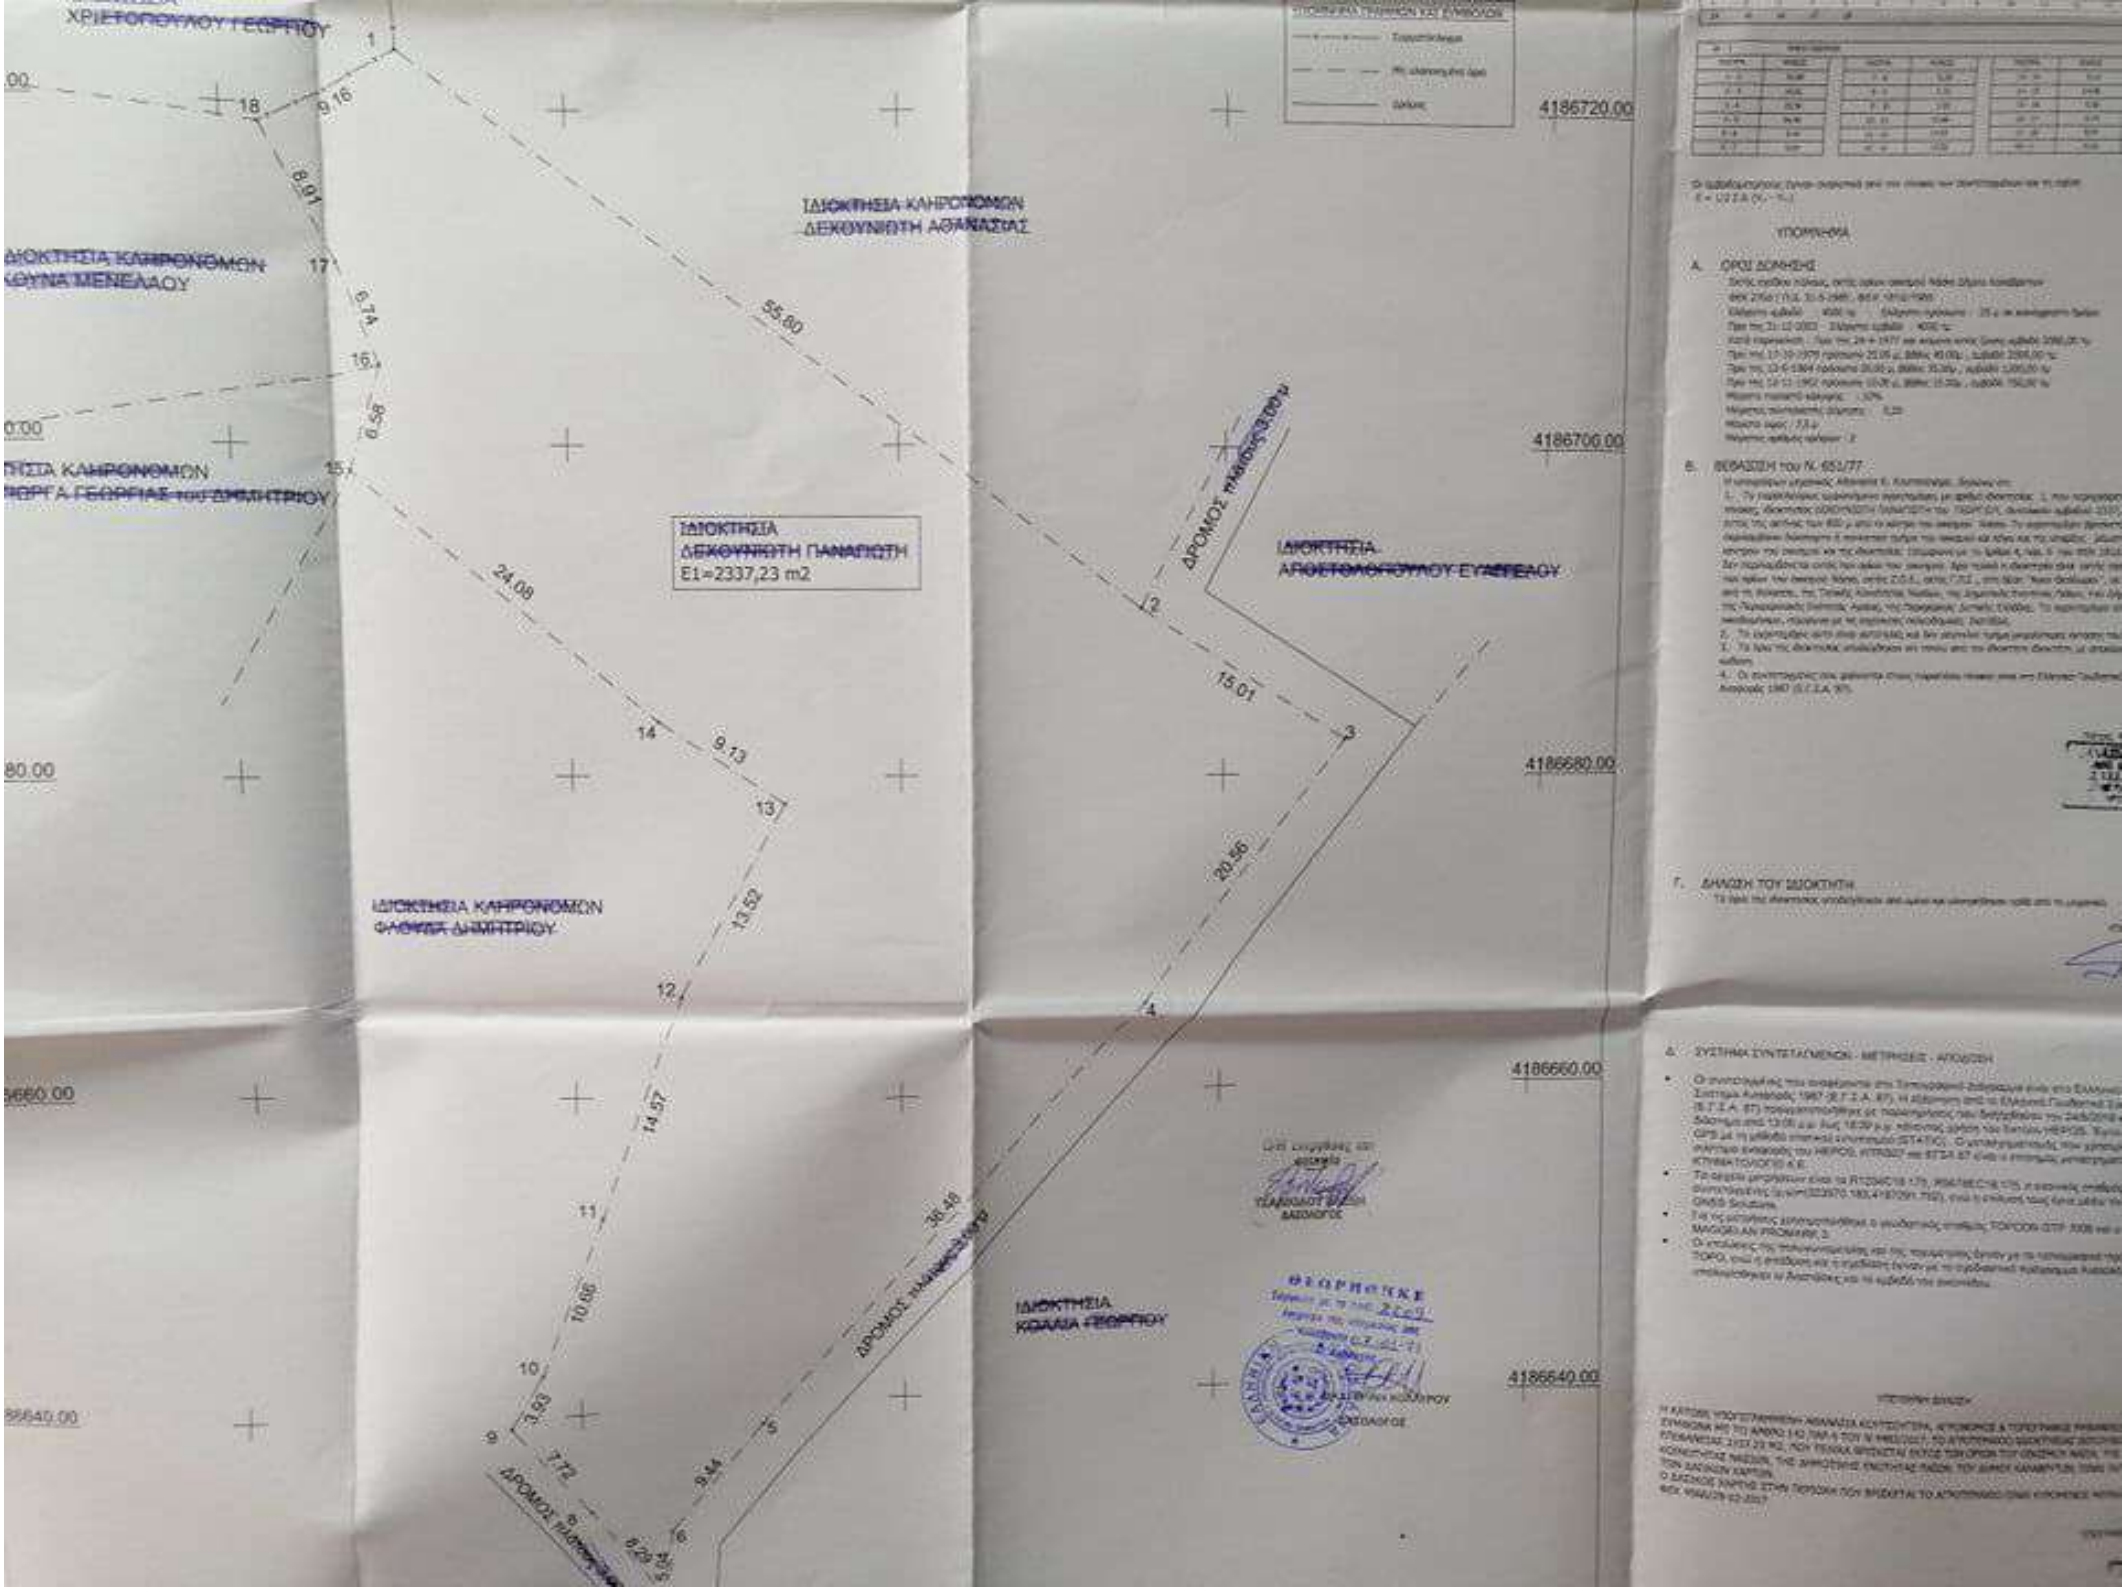
ΙΔΙΟΚΤΗΣΙΑ ΚΛΗΡΟΝΟΜΩΝ
ΔΕΚΟΥΝΙΩΤΗ ΑΘΑΝΑΣΙΑΣ
ΙΔΙΟΚΤΗΣΙΑ
ΔΕΚΟΥΝΙΩΤΗ ΠΑΝΑΓΙΩΤΗ
Ε1=2337,23 m2
ΔΡΟΜΟΣ
ΙΔΙΟΚΤΗΣΙΑ
ΑΡΙΣΤΟΤΟΛΟΠΟΥΛΟΥ ΕΥΑΓΓΕΛΟΥ
ΙΔΙΟΚΤΗΣΙΑ ΚΛΗΡΟΝΟΜΩΝ
ΦΛΩΡΑ ΔΗΜΗΤΡΙΟΥ
ΙΔΙΟΚΤΗΣΙΑ
ΚΟΛΛΙΑ
4186720.00
4186700.00
4186680.00
4186660.00
4186640.00
55.60
24.09
15.01
20.56
13.52
14.57
36.48
9.13
9.16
8.91
6.74
6.58
10.66
3.68
7.72
9.44
6.29
5.04
ΥΠΟΜΝΗΜΑ
Α. ΟΡΟΙ ΔΟΜΗΣΗΣ
Β. ΒΕΒΑΙΩΣΗ του Ν. 651/77
Γ. ΔΗΛΩΣΗ ΤΟΥ ΙΔΙΟΚΤΗΤΗ
Δ. ΣΥΣΤΗΜΑ ΣΥΝΤΕΤΑΓΜΕΝΩΝ - ΜΕΤΡΗΣΕΙΣ - ΑΠΟΔΟΣΗ