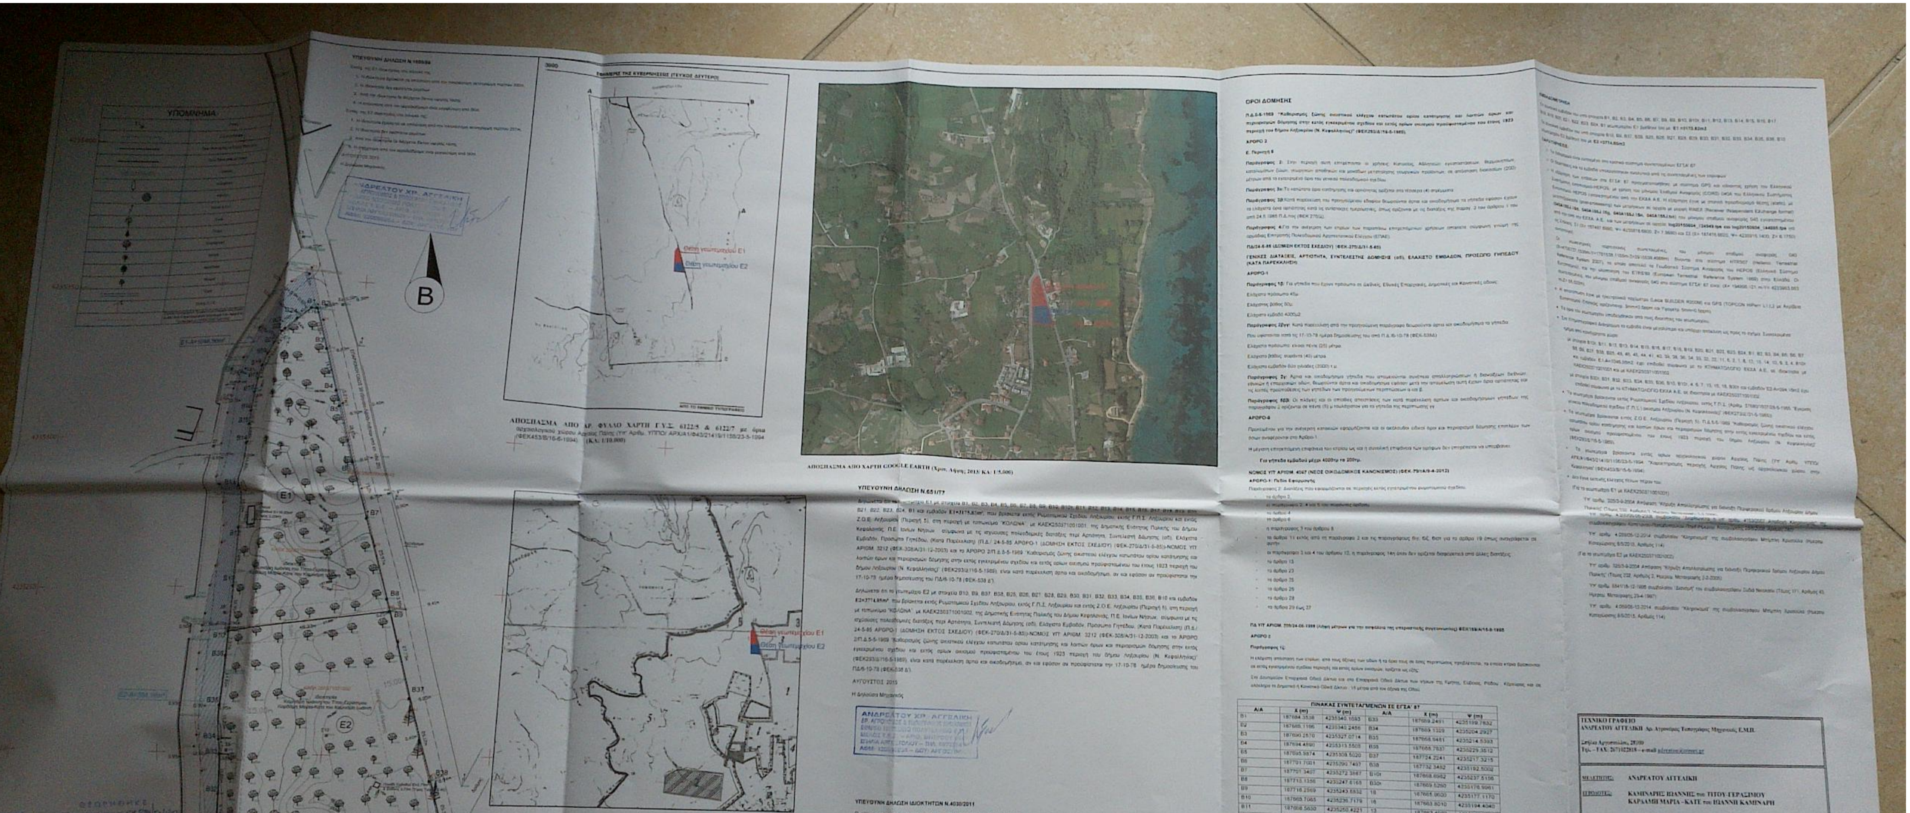
ΥΠΟΜΝΗΜΑ
B
Θέση γεωτεμαχίου Ε1
Θέση γεωτεμαχίου Ε2
Ε1
Ε2
ΕΦΗΜΕΡΙΣ ΤΗΣ ΚΥΒΕΡΝΗΣΕΩΣ (ΤΕΥΧΟΣ ΔΕΥΤΕΡΟ)
ΑΠΟ ΤΟ ΕΘΝΙΚΟ ΤΥΠΟΓΡΑΦΕΙΟ

ΥΠΕΥΘΥΝΗ ΔΗΛΩΣΗ Ν.1599/86

ΑΝΔΡΕΑΤΟΥ ΧΡ. ΑΓΓΕΛΙΚΗ

ΑΠΟΣΠΑΣΜΑ ΑΠΟ ΑΡ. ΦΥΛΛΟ ΧΑΡΤΗ Γ.Υ.Σ. 6122/5 & 6122/7 με όρια αρχαιολογικού χώρου Αρχαίας Πάλης (ΥΠ' Αριθμ. ΥΠΠΟ/ ΑΡΧ/Α1/Φ43/21419/1155/23-5-1994 (ΦΕΚ453/Β/16-6-1994) (ΚΛ. 1/10.000)

ΑΠΟΣΠΑΣΜΑ ΑΠΟ ΧΑΡΤΗ GOOGLE EARTH (Χρον. Λήψης 2013/ ΚΛ: 1:5.000)

ΥΠΕΥΘΥΝΗ ΔΗΛΩΣΗ Ν.651/77

ΑΥΓΟΥΣΤΟΣ 2015

Η Δηλούσα Μηχανικός

ΑΝΔΡΕΑΤΟΥ ΧΡ. ΑΓΓΕΛΙΚΗ

ΥΠΕΥΘΥΝΗ ΔΗΛΩΣΗ ΙΔΙΟΚΤΗΤΩΝ Ν.4030/2011

ΟΡΟΙ ΔΟΜΗΣΗΣ

ΑΡΘΡΟ 2

Ε. Περιοχή 5

ΠΔ/24-5-85 (ΔΟΜΗΣΗ ΕΚΤΟΣ ΣΧΕΔΙΟΥ) (ΦΕΚ-270/Δ/31-5-85)

ΓΕΝΙΚΕΣ ΔΙΑΤΑΞΕΙΣ, ΑΡΤΙΟΤΗΤΑ, ΣΥΝΤΕΛΕΣΤΗΣ ΔΟΜΗΣΗΣ (σδ), ΕΛΑΧΙΣΤΟ ΕΜΒΑΔΟΝ, ΠΡΟΣΩΠΟ ΓΗΠΕΔΟΥ (ΚΑΤΑ ΠΑΡΕΚΚΛΙΣΗ)

ΑΡΘΡΟ-1

ΑΡΘΡΟ 2

ΠΙΝΑΚΑΣ ΣΥΝΤΕΤΑΓΜΕΝΩΝ ΣΕ ΕΓΣΑ' 87					
Α/Α	Χ (m)	Ψ (m)	Α/Α	Χ (m)	Ψ (m)
Β1	187684.3538	4235340.1093	Β33	187669.2491	4235199.7832
Β2	187685.1166	4235340.2456	Β34	187669.1329	4235204.2927
Β3	187690.2570	4235327.0714	Β35	187668.9481	4235214.5393
Β4	187694.4590	4235313.5505	Β36	187668.7837	4235229.3512
Β5	187695.5874	4235308.5020	Β37	187724.2241	4235217.3215
Β6	187701.7001	4235290.7497	Β38	187732.3482	4235192.5002
Β7	187701.3407	4235272.3867	Β10α	187668.6982	4235237.5156
Β8	187715.1356	4235247.6165	Β30α	187669.5290	4235176.9961
Β9	187716.2569	4235243.6612	18	187665.0600	4235177.1170
Β10	187665.7065	4235236.7179	16	187663.8010	4235194.4040
Β11	187666.5630	4235250.4221	13		

ΤΕΧΝΙΚΟ ΓΡΑΦΕΙΟ
ΑΝΔΡΕΑΤΟΥ ΑΓΓΕΛΙΚΗ Δρ. Αγρονόμος Τοπογράφος Μηχανικός Ε.Μ.Π.

Σταβία Αργοστολίου, 28100
Τηλ. – FAX: 2671022818 – e-mail

ΜΕΛΕΤΗΤΗΣ: ΑΝΔΡΕΑΤΟΥ ΑΓΓΕΛΙΚΗ

ΙΔΙΟΚΤΗΤΕΣ: ΚΑΜΙΝΑΡΗΣ ΙΩΑΝΝΗΣ του ΤΙΤΟΥ-ΓΕΡΑΣΙΜΟΥ
ΚΑΡΔΑΜΗ ΜΑΡΙΑ – ΚΑΤΕ του ΙΩΑΝΝΗ ΚΑΜΙΝΑΡΗ