

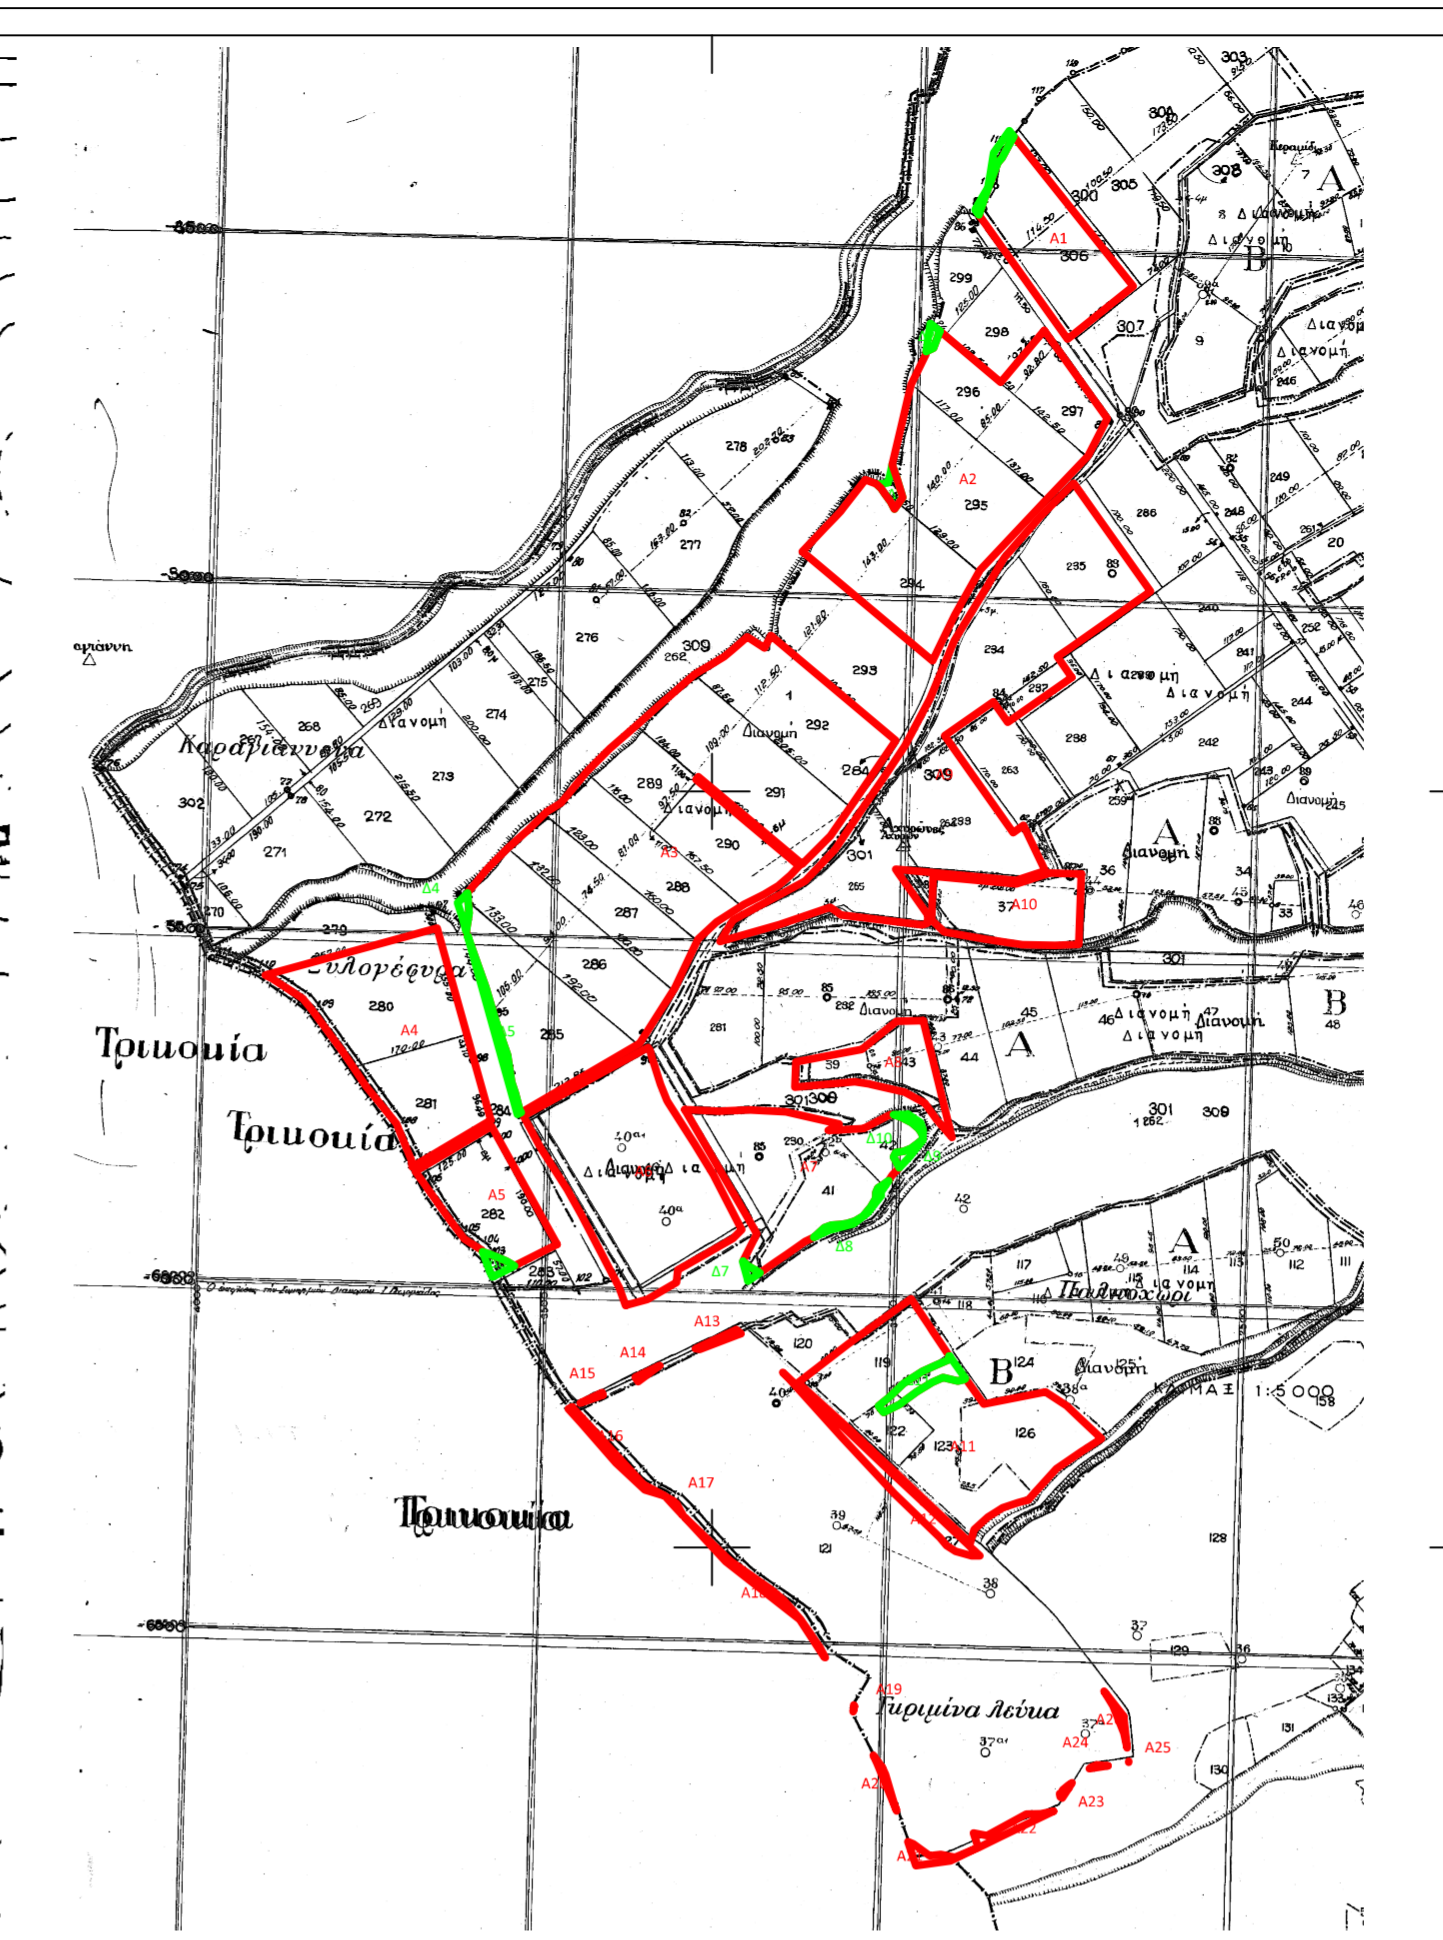


Table with 10 columns: α/α, Επιφάνεια, Χ, Υ, α/α, Επιφάνεια, Χ, Υ, α/α, Επιφάνεια, Χ, Υ, α/α. It lists 241 parcels (A1 to A24) with their respective area and coordinates.

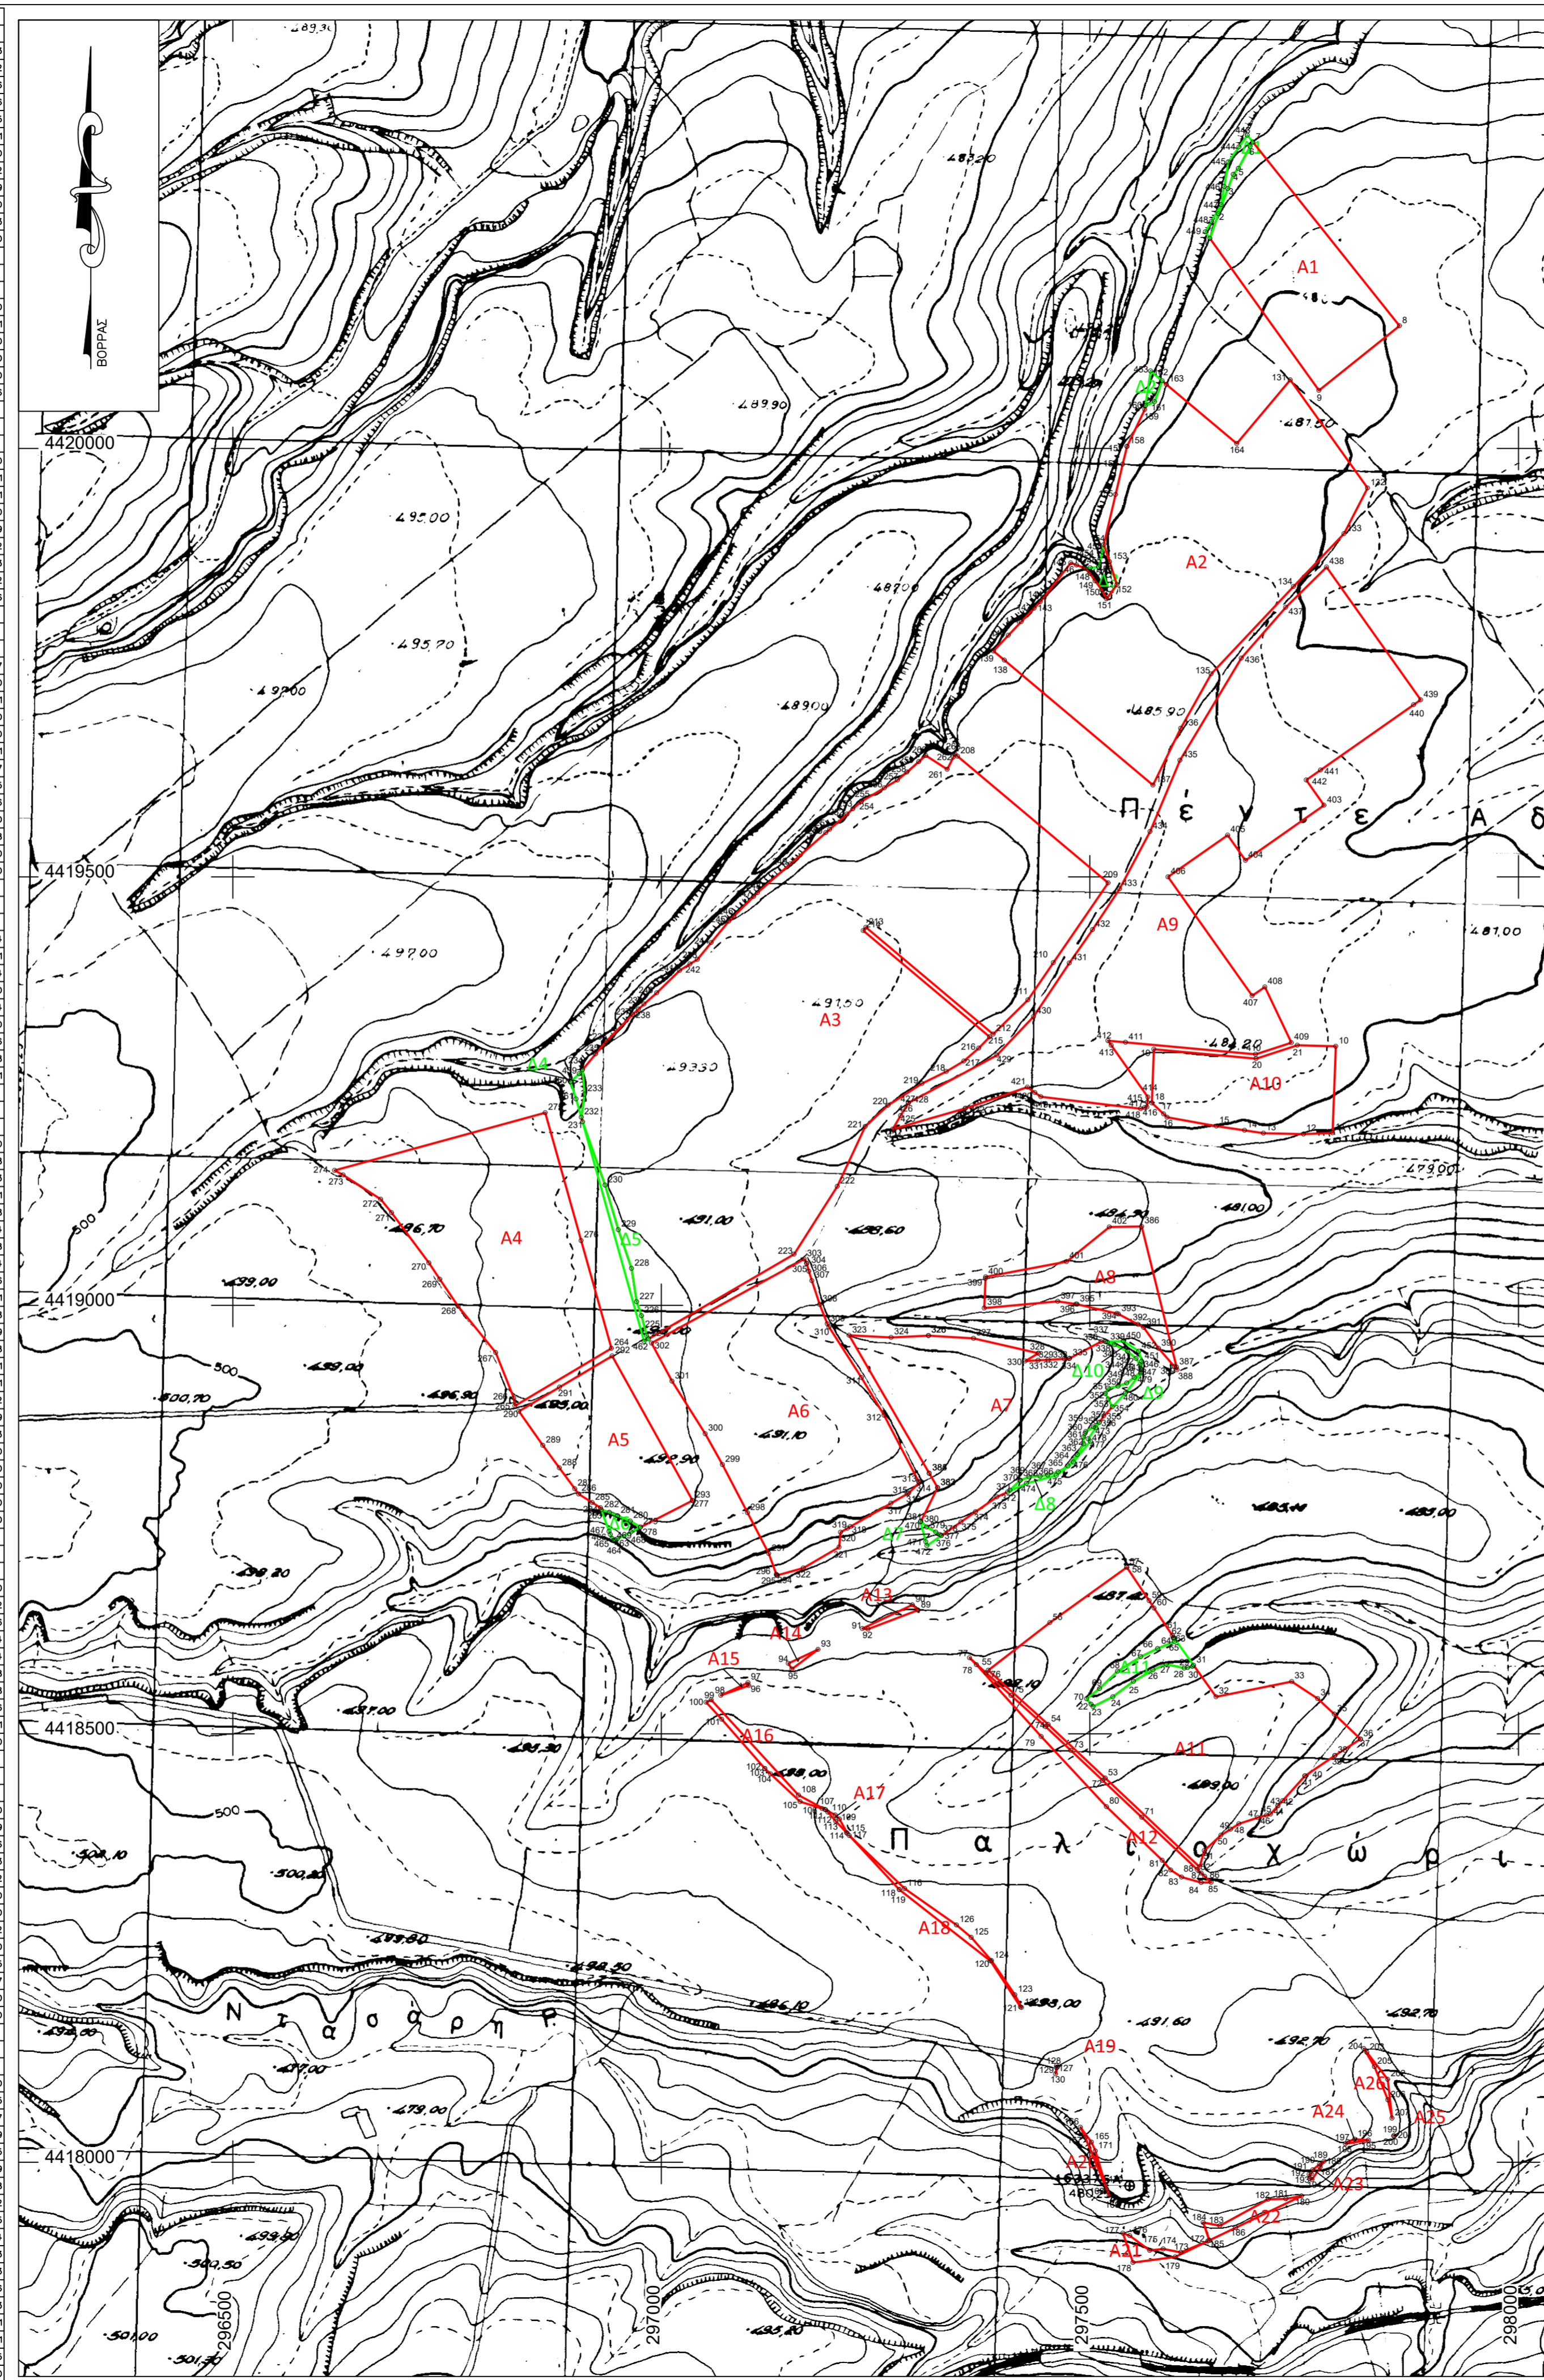

ΧΑΡΤΗΣ ΑΠΟΣΠΑΣΜΑΤΩΝ ΔΙΑΝΟΜΩΝ ΑΓΡΩΤΩΣ ΤΡΙΦΥΛΛΙΟΥ ΕΤΩΝ 1954, 1961, 1964, 1973, 1978

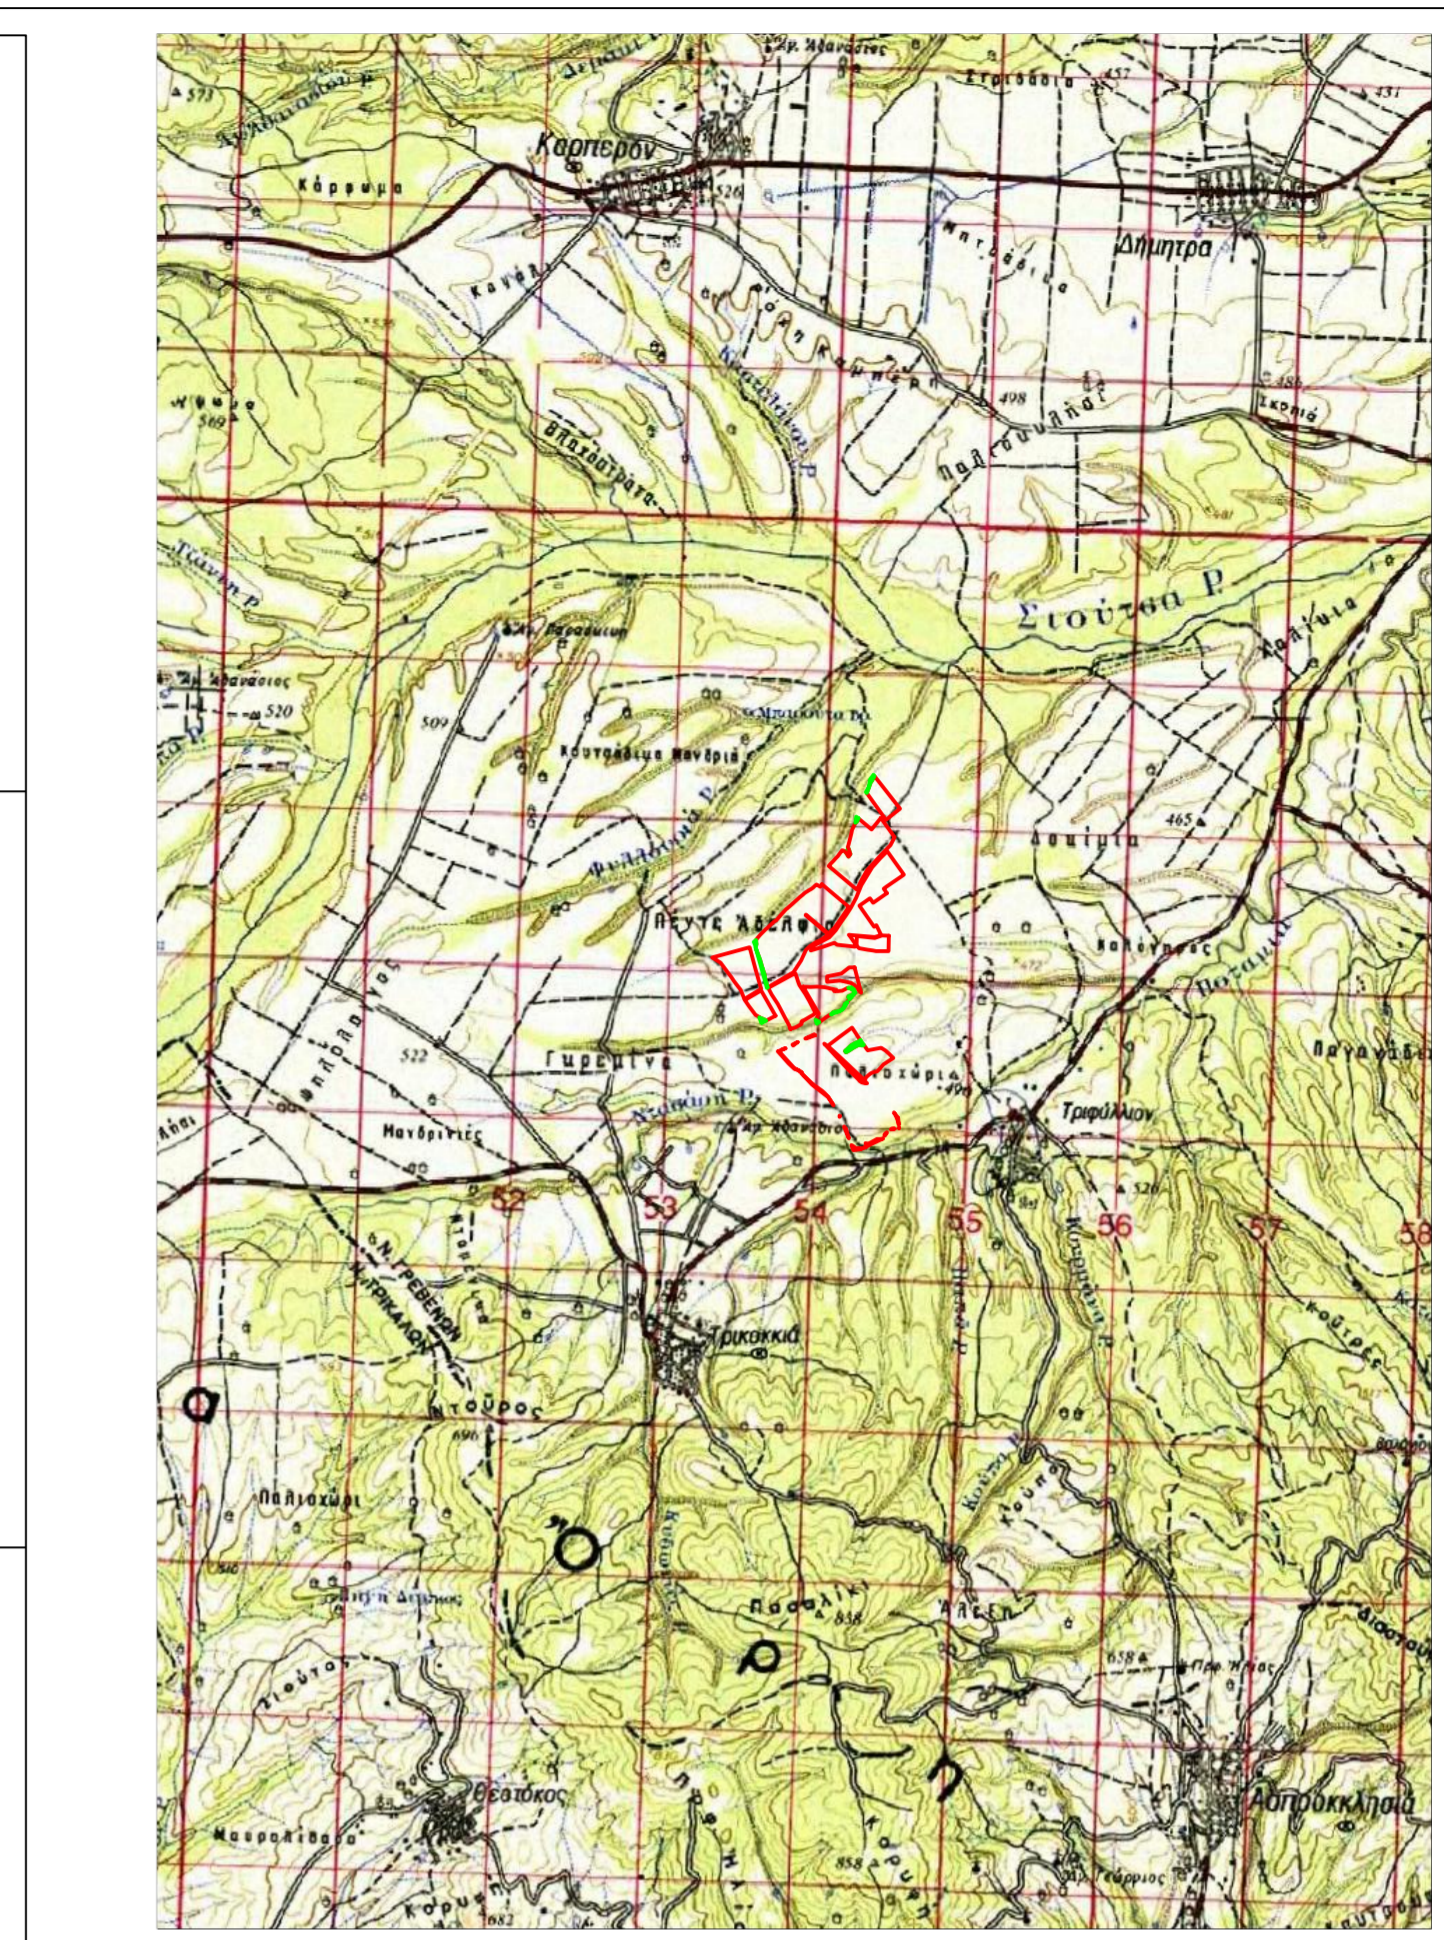

ΧΑΡΤΗΣ Γ.Υ.Σ. ΚΛΙΜΑΚΑ 1 : 50.000 Φ.Χ. ΑΓΙΟΦΥΛΛΩΝ

Table with 4 columns: ΣΥΝΤΕΤΑΓΜΕΝΕΣ ΚΟΡΥΦΕΣ ΓΕΩΜΕΤΡΙΚΩΝ (ΕΓΣΑ 87), α/α, Επιφάνεια, Χ, Υ, α/α. It lists 241 parcels with their respective area and coordinates.

Project information box including: ΕΡΓΟΔΟΤΗΣ: VSpring, ΕΡΓΟ: ΦΩΤΟΒΟΛΤΑΙΚΟΣ ΣΤΑΘΜΟΣ ΠΑΡΑΓΩΓΗΣ ΗΛΕΚΤΡΙΚΗΣ ΕΝΕΡΓΕΙΑΣ ΙΣΧΥΟΣ 85 MWp, ΜΕΛΕΤΗΤΗΣ: ΚΑΛΦΑΣ ΓΕΩΡΓΙΟΣ ΑΓΡΟΝΟΜΟΣ & ΤΟΠΟΓΡΑΦΟΣ ΜΗΧΑΝΙΚΟΣ, ΤΟΠΟΘΕΣΙΑ: ΟΙΚΙΣΜΟΣ ΤΡΙΦΥΛΛΙΟΥ - Τ.Κ. ΤΡΙΚΟΚΚΙΑΣ Δ.Ε. ΧΑΣΙΩΝ - ΔΗΜΟΣ ΔΕΣΚΑΤΗΣ, ΘΕΜΑ: ΑΡ. ΣΧΕΛΙΟΥ Τ1, ΧΡΟΝΟΣ ΜΕΛΕΤΗΣ: 2020, ΚΑΙΜΑΚΑ: 1 : 5.000