Θέση ιδιοκτησίας σε απόσπασμα ΕΚΧΑ

ΕΜΒΑΔΟΜΕΤΡΗΣΗ ΓΗΠΕΔΟΥ

Με τη βοήθεια
των ορθογωνικών συντεταγμένων
των κορυφών του (ΕΓΣΑ '87)

ΣΗΜΕΙΟ	X	Y	ΜΗΚΟΣ
1	573961.19	3872808.62	
			46.04
2	574004.98	3872824.02	
			7.34
3	574005.25	3872816.85	
			4.47
4	574005.34	3872812.38	
			3.62
5	574006.73	3872808.58	
			18.50
6	574010.26	3872790.56	
			3.44
7	574009.83	3872793.56	
			19.49
8	574014.72	3872774.89	
			24.93
9	574011.80	3872749.92	
			14.78
10	573998.35	3872755.63	
			12.67
11	573988.87	3872763.85	
			15.23
12	573977.86	3872774.41	
			6.81
13	573971.52	3872777.52	
			2.87
14	573969.28	3872779.32	
			30.69
1	573961.19	3872808.62	

E=1/2 Σ(Xi + Xi+1)(Yi - Yi+1)

E = 2401.21 μ2

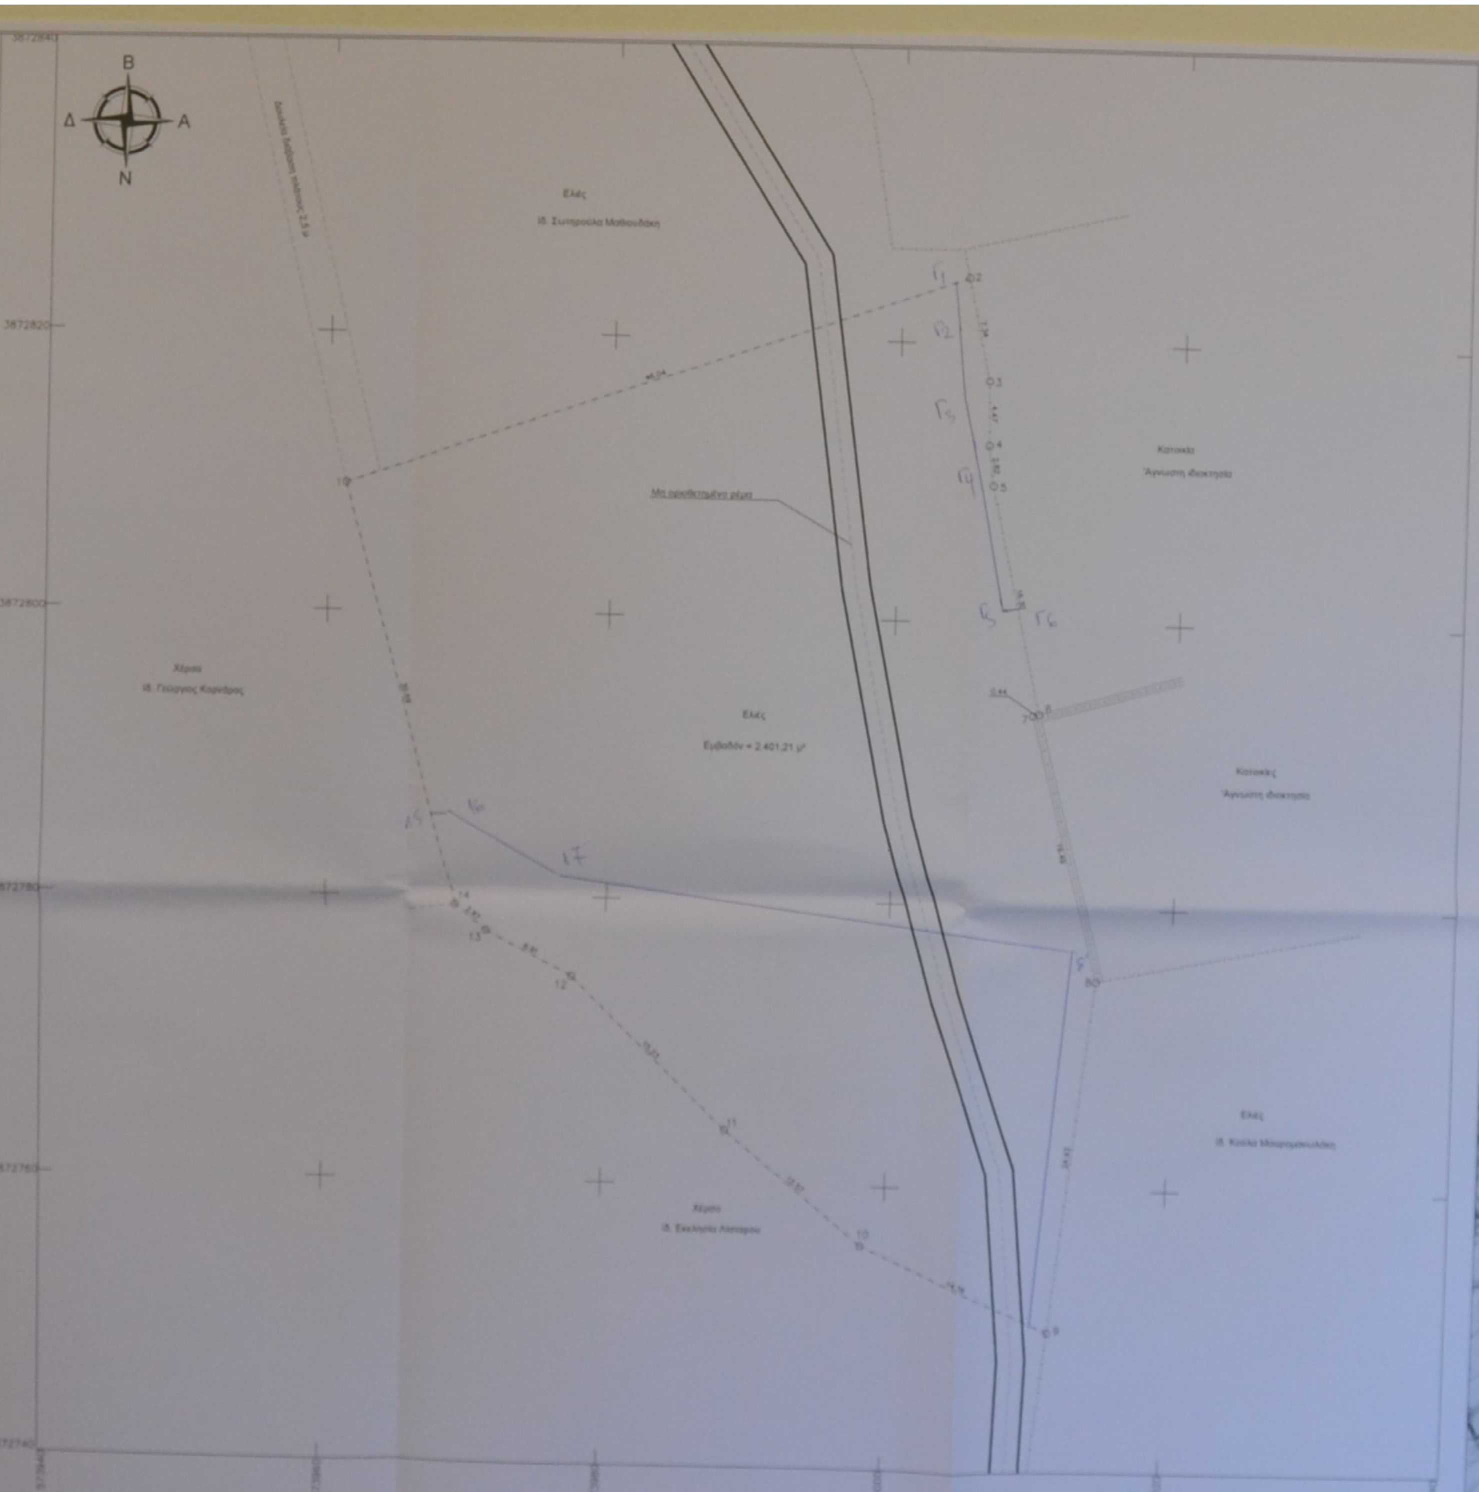
B
Δ
A
N
3872840
3872820
3872800
3872780
3872760
3872740
Ελιές
Ιδ. Συντρόφου Μαθιουδάκη
Με οριοθετημένο ρέμα
Χέρσο
Ιδ. Γεώργιος Κορνάρος
Ελιές
Εμβαδόν = 2.401,21 μ²
Κατοικία
Άγνωστη ιδιοκτησία
Κατοικίες
Άγνωστη ιδιοκτησία
Ελιές
Χέρσο
Γ1
Γ2
Γ3
Γ4
Γ5
Γ6
15
16
17
2
3
4
5
6
7
8
9
10
11
12
13
14
46.04
7.34
4.47
3.62
18.50
3.44
19.49
24.93
14.78
12.67
15.23
30.69

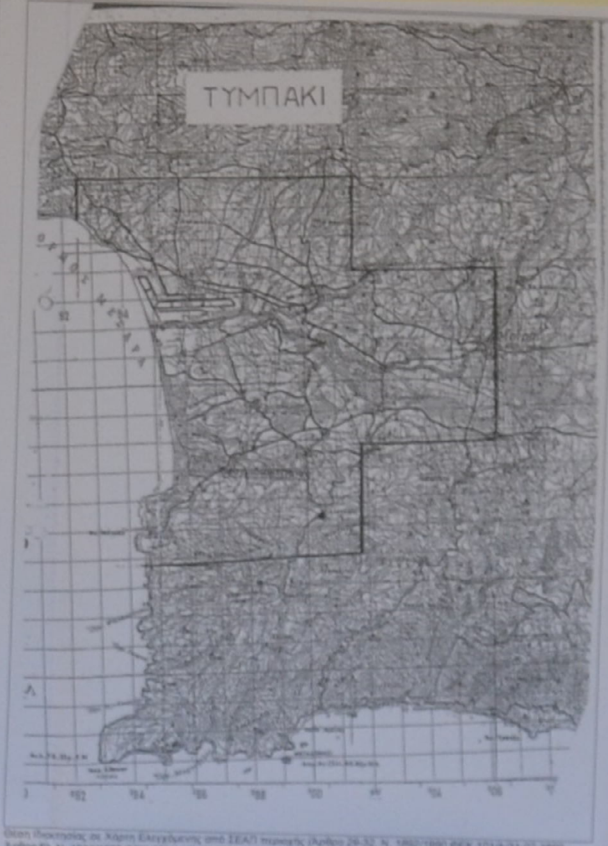

Θέση ιδιοκτησίας σε Χάρτη Ελεγχόμενης από ΣΕΑΠ περιοχής (Άρθρο 26-32, Ν. 1892/1990-ΦΕΚ 101Α/31-07-1990, [illegible]) Κλίμακα 1:50.000

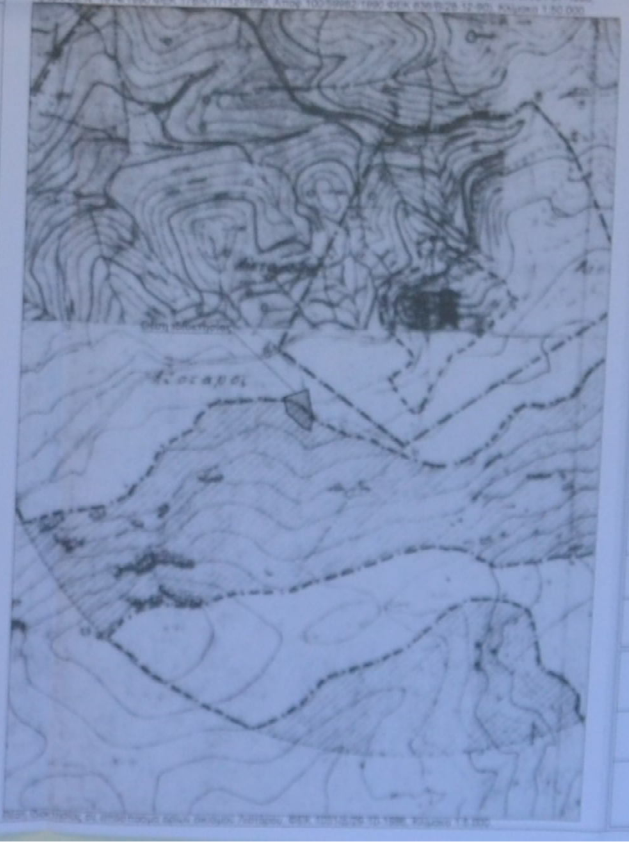

Θέση ιδιοκτησίας σε απόσπασμα χάρτη [illegible]

ΟΡΟΙ ΔΟΜΗΣΗΣ ΕΚΤΟΣ ΣΧΕΔΙΟΥ

(Π.Δ. 24-05-1985-ΦΕΚ 270/Δ/31-05-1985) [illegible]

Αρτιότητα

Κατά κανόνα

Για γήπεδα με πρόσωπο σε εθνικές, επαρχιακές, δημοτικές και κοινοτικές οδούς — [illegible]

Κατά παρέκκλιση — [illegible]

Συντελεστής Δόμησης — 0.2

Για τμήμα 4000-8000 τ.μ. — 200 μ²

Ποσοστό κάλυψης — 10%

Μέγιστο ύψος — 7.50 μ

Δήλωση Οριοδείκτη

Ο παρακάτω υπογεγραμμένος δηλώνω υπεύθυνα ότι υπέδειξα τα όρια του αγροτεμαχίου με στοιχεία κορυφών (1, 2, 3, ... 13, 14, 1), όπως εμφανίζονται και υλοποιούνται ορθά στο παρόν τοπογραφικό διάγραμμα.

Ο Οριοδείκτης

Γεώργιος Μαθιουδάκης

Δήλωση Μηχανικού (Άρθρο 5 Ν.651/77)

Ο υπογεγραμμένος μηχανικός Δρ. Ιωσήφ Εμμ. Καπελλάκης δηλώνω υπεύθυνα ότι η ιδιοκτησία με στοιχεία κορυφών (1, 2, 3, ... 13, 14, 1), η οποία βρίσκεται στην περιοχή "[illegible]", εκτός ορίων και εκτός ζώνης οικισμού [illegible], Τ.Κ. [illegible], δημοτικής ενότητας Μοιρών, Δήμος Φαιστού, έχει εμβαδόν 2.401,21 μ² και είναι άρτια και οικοδομήσιμη κατά παρέκκλιση, εφόσον προϋφίσταται της 24-04-1977, [illegible]

Οκτώβριος 2016

Ο Μηχανικός

ΤΕΧΝΙΚΟ ΓΡΑΦΕΙΟ

Δρ. Ιωσήφ Εμμ. Καπελλάκης

www.kapellakis.gr

ΙΔΙΟΚΤΗΣΙΑ	Κληρ. Άννας Παπαδάκη
ΕΡΓΟ	ΑΠΟΤΥΠΩΣΗ ΙΔΙΟΚΤΗΣΙΑΣ
ΘΕΣΗ	Περιοχή "[illegible]" Εκτός Ορίων και Εκτός Ζώνης Οικισμού [illegible] Δ.Ε. Μοιρών, Δήμος Φαιστού, Π.Ε. Ηρακλείου
Θέμα σχεδίου	αρ. σχεδ.
ΤΟΠΟΓΡΑΦΙΚΟ ΔΙΑΓΡΑΜΜΑ	1
κλίμακα	1 : 200
ημερομηνία	Οκτώβριος 2016
Υπογραφή	Σφραγίδα