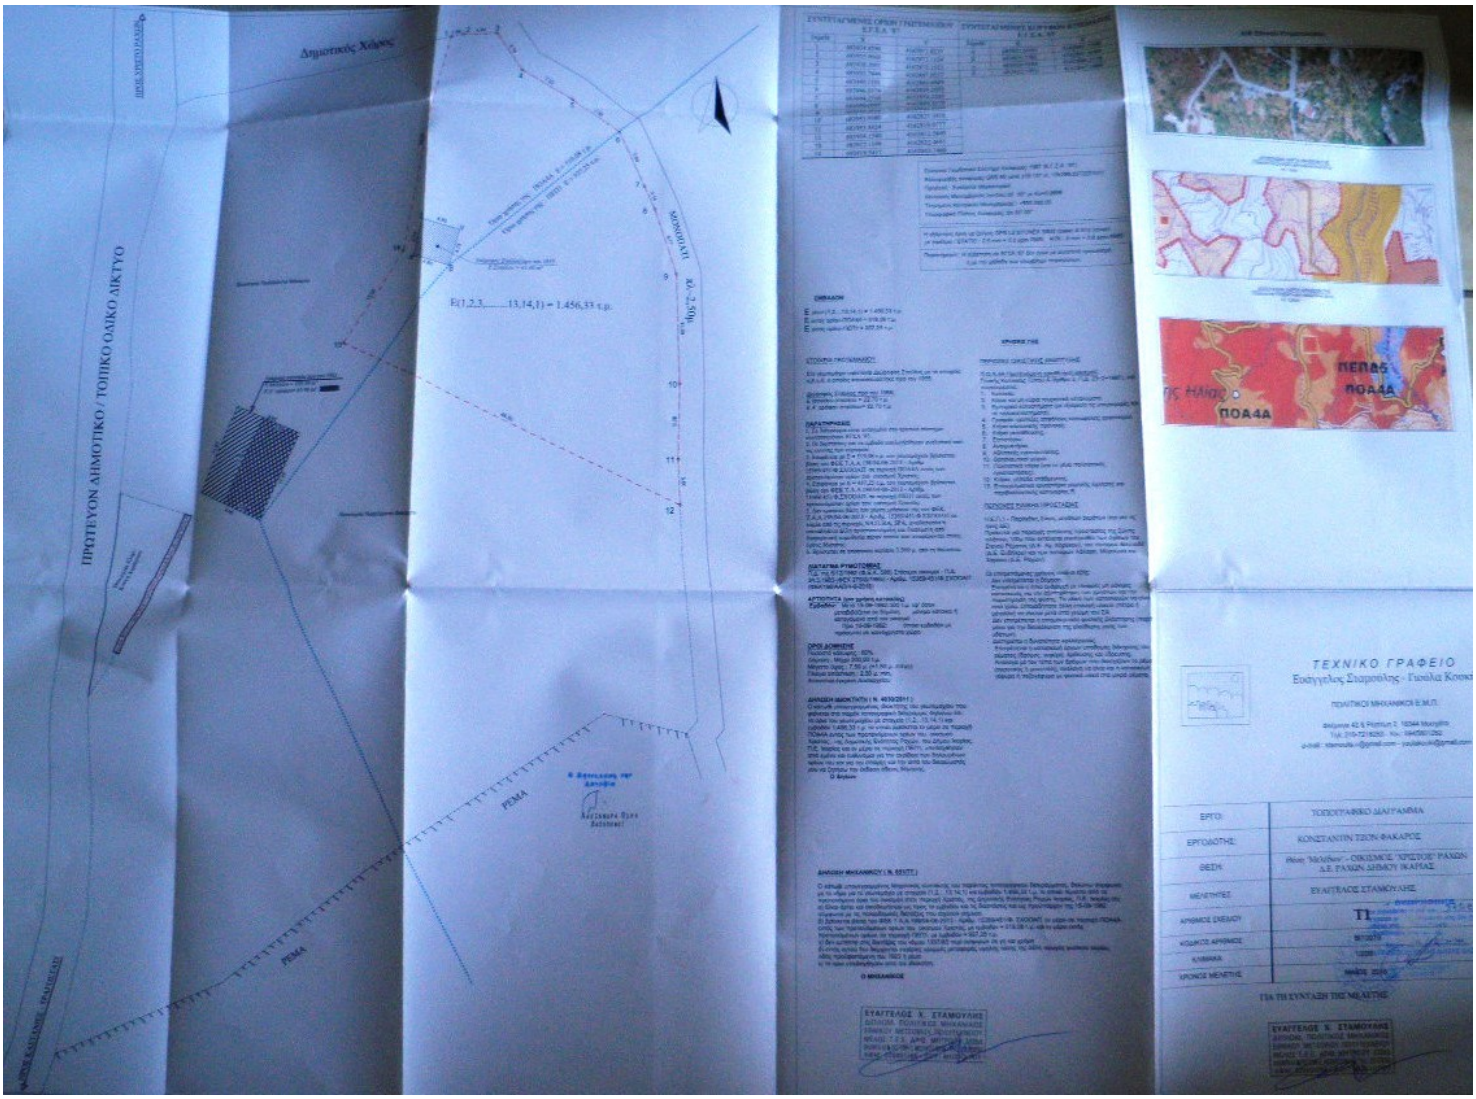
ΠΡΩΤΕΥΟΝ ΔΗΜΟΤΙΚΟ / ΤΟΠΙΚΟ ΟΔΙΚΟ ΔΙΚΤΥΟ
Δημοτικός Χάλκης
ΡΕΜΑ
ΠΕΠΔΣ
ΠΟΑ4Α
ΤΕΧΝΙΚΟ ΓΡΑΦΕΙΟ
ΕΡΓΟ: ΤΟΠΟΓΡΑΦΙΚΟ ΔΙΑΓΡΑΜΜΑ
ΕΡΓΟΔΟΤΗΣ: ΚΩΝΣΤΑΝΤΙΝ ΤΣΩΝ ΦΑΚΑΡΟΣ
ΘΕΣΗ: Θέση "Μόλιθος" – ΟΙΚΙΣΜΟΣ "ΧΡΙΣΤΟΣ" ΡΑΧΩΝ Δ.Ε. ΡΑΧΩΝ ΔΗΜΟΥ ΙΚΑΡΙΑΣ
ΜΕΛΕΤΗΤΗΣ: ΕΥΑΓΓΕΛΟΣ ΣΤΑΜΟΥΛΗΣ
ΑΡΙΘΜΟΣ ΣΧΕΔΙΟΥ: ΤΠ
ΚΩΔΙΚΟΣ ΑΡΙΘΜΟΣ: 9/10/20
ΚΛΙΜΑΚΑ: 1:200
ΧΡΟΝΟΣ ΜΕΛΕΤΗΣ: ΜΑΙΟΣ 2020
ΓΙΑ ΤΗ ΣΥΝΤΑΞΗ ΤΗΣ ΜΕΛΕΤΗΣ
ΕΥΑΓΓΕΛΟΣ Χ. ΣΤΑΜΟΥΛΗΣ