


ΠΙΝΑΚΑΣ ΣΥΝΤΕΤΑΓΜΕΝΩΝ			
ΣΥΣΤΗΜΑ ΣΥΝΤΕΤΑΓΜΕΝΩΝ: ΕΓΣΑ '87			
Εμβραδόμετρο με τη βοήθεια των ορθογωνικών συντεταγμένων των κορυφών της			
α/α	X	Y	Απόσταση
35	543149.94	3899766.36	---
36	543150.55	3899762.13	35 - 36: 4.28
37	543150.45	3899752.18	36 - 37: 9.95
38	543155.24	3899737.76	37 - 38: 15.19
39	543155.24	3899730.43	38 - 39: 7.33
40	543154.94	3899725.62	39 - 40: 4.83
41	543153.47	3899721.27	40 - 41: 4.59
42	543151.69	3899713.13	41 - 42: 8.33
43	543147.94	3899712.30	42 - 43: 3.84
44	543142.47	3899712.03	43 - 44: 5.48
45	543137.68	3899710.94	44 - 45: 4.91
46	543130.42	3899709.85	45 - 46: 7.34
47	543120.46	3899708.46	46 - 47: 10.05
48	543116.60	3899708.26	47 - 48: 4.87
49	543106.25	3899707.72	48 - 49: 9.36
50	543101.44	3899707.85	49 - 50: 4.82
51	543095.39	3899707.58	50 - 51: 6.05
52	543088.27	3899707.41	51 - 52: 7.12
53	543085.71	3899707.58	52 - 53: 2.57
54	543081.07	3899708.33	53 - 54: 4.69
55	543076.63	3899709.39	54 - 55: 4.57
56	543073.61	3899710.37	55 - 56: 3.17
57	543070.57	3899711.56	56 - 57: 3.26
58	543069.39	3899712.24	57 - 58: 1.36
59	543068.30	3899713.24	58 - 59: 1.48
60	543067.92	3899716.00	59 - 60: 2.79
61	543066.85	3899720.83	60 - 61: 4.95
62	543064.93	3899727.80	61 - 62: 7.23
63	543063.46	3899732.53	62 - 63: 4.94
64	543063.00	3899734.17	63 - 64: 1.70
65	543060.19	3899735.58	64 - 65: 3.15
66	543059.94	3899737.44	65 - 66: 1.87
67	543059.45	3899739.43	66 - 67: 2.06
68	543057.92	3899743.80	67 - 68: 4.62
69	543056.81	3899748.16	68 - 69: 4.50
70	543053.69	3899755.09	69 - 70: 7.60
71	543052.48	3899757.79	70 - 71: 2.96
72	543082.99	3899763.46	71 - 72: 31.03
73	543107.70	3899768.15	72 - 73: 25.15
74	543131.16	3899769.40	73 - 74: 23.49
35	543149.94	3899766.36	74-35: 19.02

ΠΙΝΑΚΑΣ ΣΥΝΤΕΤΑΓΜΕΝΩΝ			
ΣΥΣΤΗΜΑ ΣΥΝΤΕΤΑΓΜΕΝΩΝ: ΕΓΣΑ '87			
Εμβραδόμετρο με τη βοήθεια των ορθογωνικών συντεταγμένων των κορυφών της			
α/α	X	Y	Απόσταση
1	543159.13	3899715.99	---
2	543166.98	3899719.78	1 - 2: 8.71
3	543172.63	3899722.31	2 - 3: 6.19
4	543174.55	3899723.47	3 - 4: 2.25
5	543177.09	3899725.03	4 - 5: 2.98
6	543179.42	3899726.84	5 - 6: 2.95
7	543181.99	3899729.34	6 - 7: 3.59
8	543186.46	3899733.08	7 - 8: 5.82
9	543190.41	3899736.95	8 - 9: 5.21
10	543193.70	3899739.59	9 - 10: 4.21
11	543198.37	3899744.53	10 - 11: 6.80
12	543199.60	3899748.74	11 - 12: 4.45
13	543203.06	3899756.59	12 - 13: 8.49
14	543205.03	3899761.49	13 - 14: 5.28
15	543205.91	3899767.96	14 - 15: 6.54
16	543205.73	3899773.56	15 - 16: 5.60
17	543205.91	3899777.94	16 - 17: 4.37
18	543203.51	3899784.19	17 - 18: 6.70
19	543198.87	3899791.46	18 - 19: 8.62
20	543196.12	3899795.59	19 - 20: 4.97
21	543193.00	3899800.22	20 - 21: 5.58
22	543189.66	3899805.81	21 - 22: 6.51
23	543187.03	3899809.68	22 - 23: 4.67
24	543179.81	3899816.55	23 - 24: 9.97
25	543148.88	3899824.36	24 - 25: 31.90
26	543133.13	3899835.63	25 - 26: 32.36
27	543121.53	3899835.01	26 - 27: 21.09
28	543124.06	3899831.28	27 - 28: 4.51
29	543127.46	3899826.02	28 - 29: 6.26
30	543132.72	3899818.49	29 - 30: 9.18
31	543135.70	3899814.21	30 - 31: 5.22
32	543141.01	3899803.70	31 - 32: 11.77
33	543143.14	3899798.23	32 - 33: 5.88
34	543148.12	3899793.93	33 - 34: 19.92
35	543149.94	3899786.36	34 - 35: 12.70
36	543150.55	3899762.13	35 - 36: 4.28
37	543150.45	3899752.18	36 - 37: 9.95
38	543155.24	3899737.76	37 - 38: 15.19
39	543155.24	3899730.43	38 - 39: 7.33
40	543154.94	3899725.62	39 - 40: 4.83
41	543153.47	3899721.27	40 - 41: 4.59
42	543151.69	3899713.13	41 - 42: 8.33
1	543159.13	3899715.99	42 - 1: 7.97

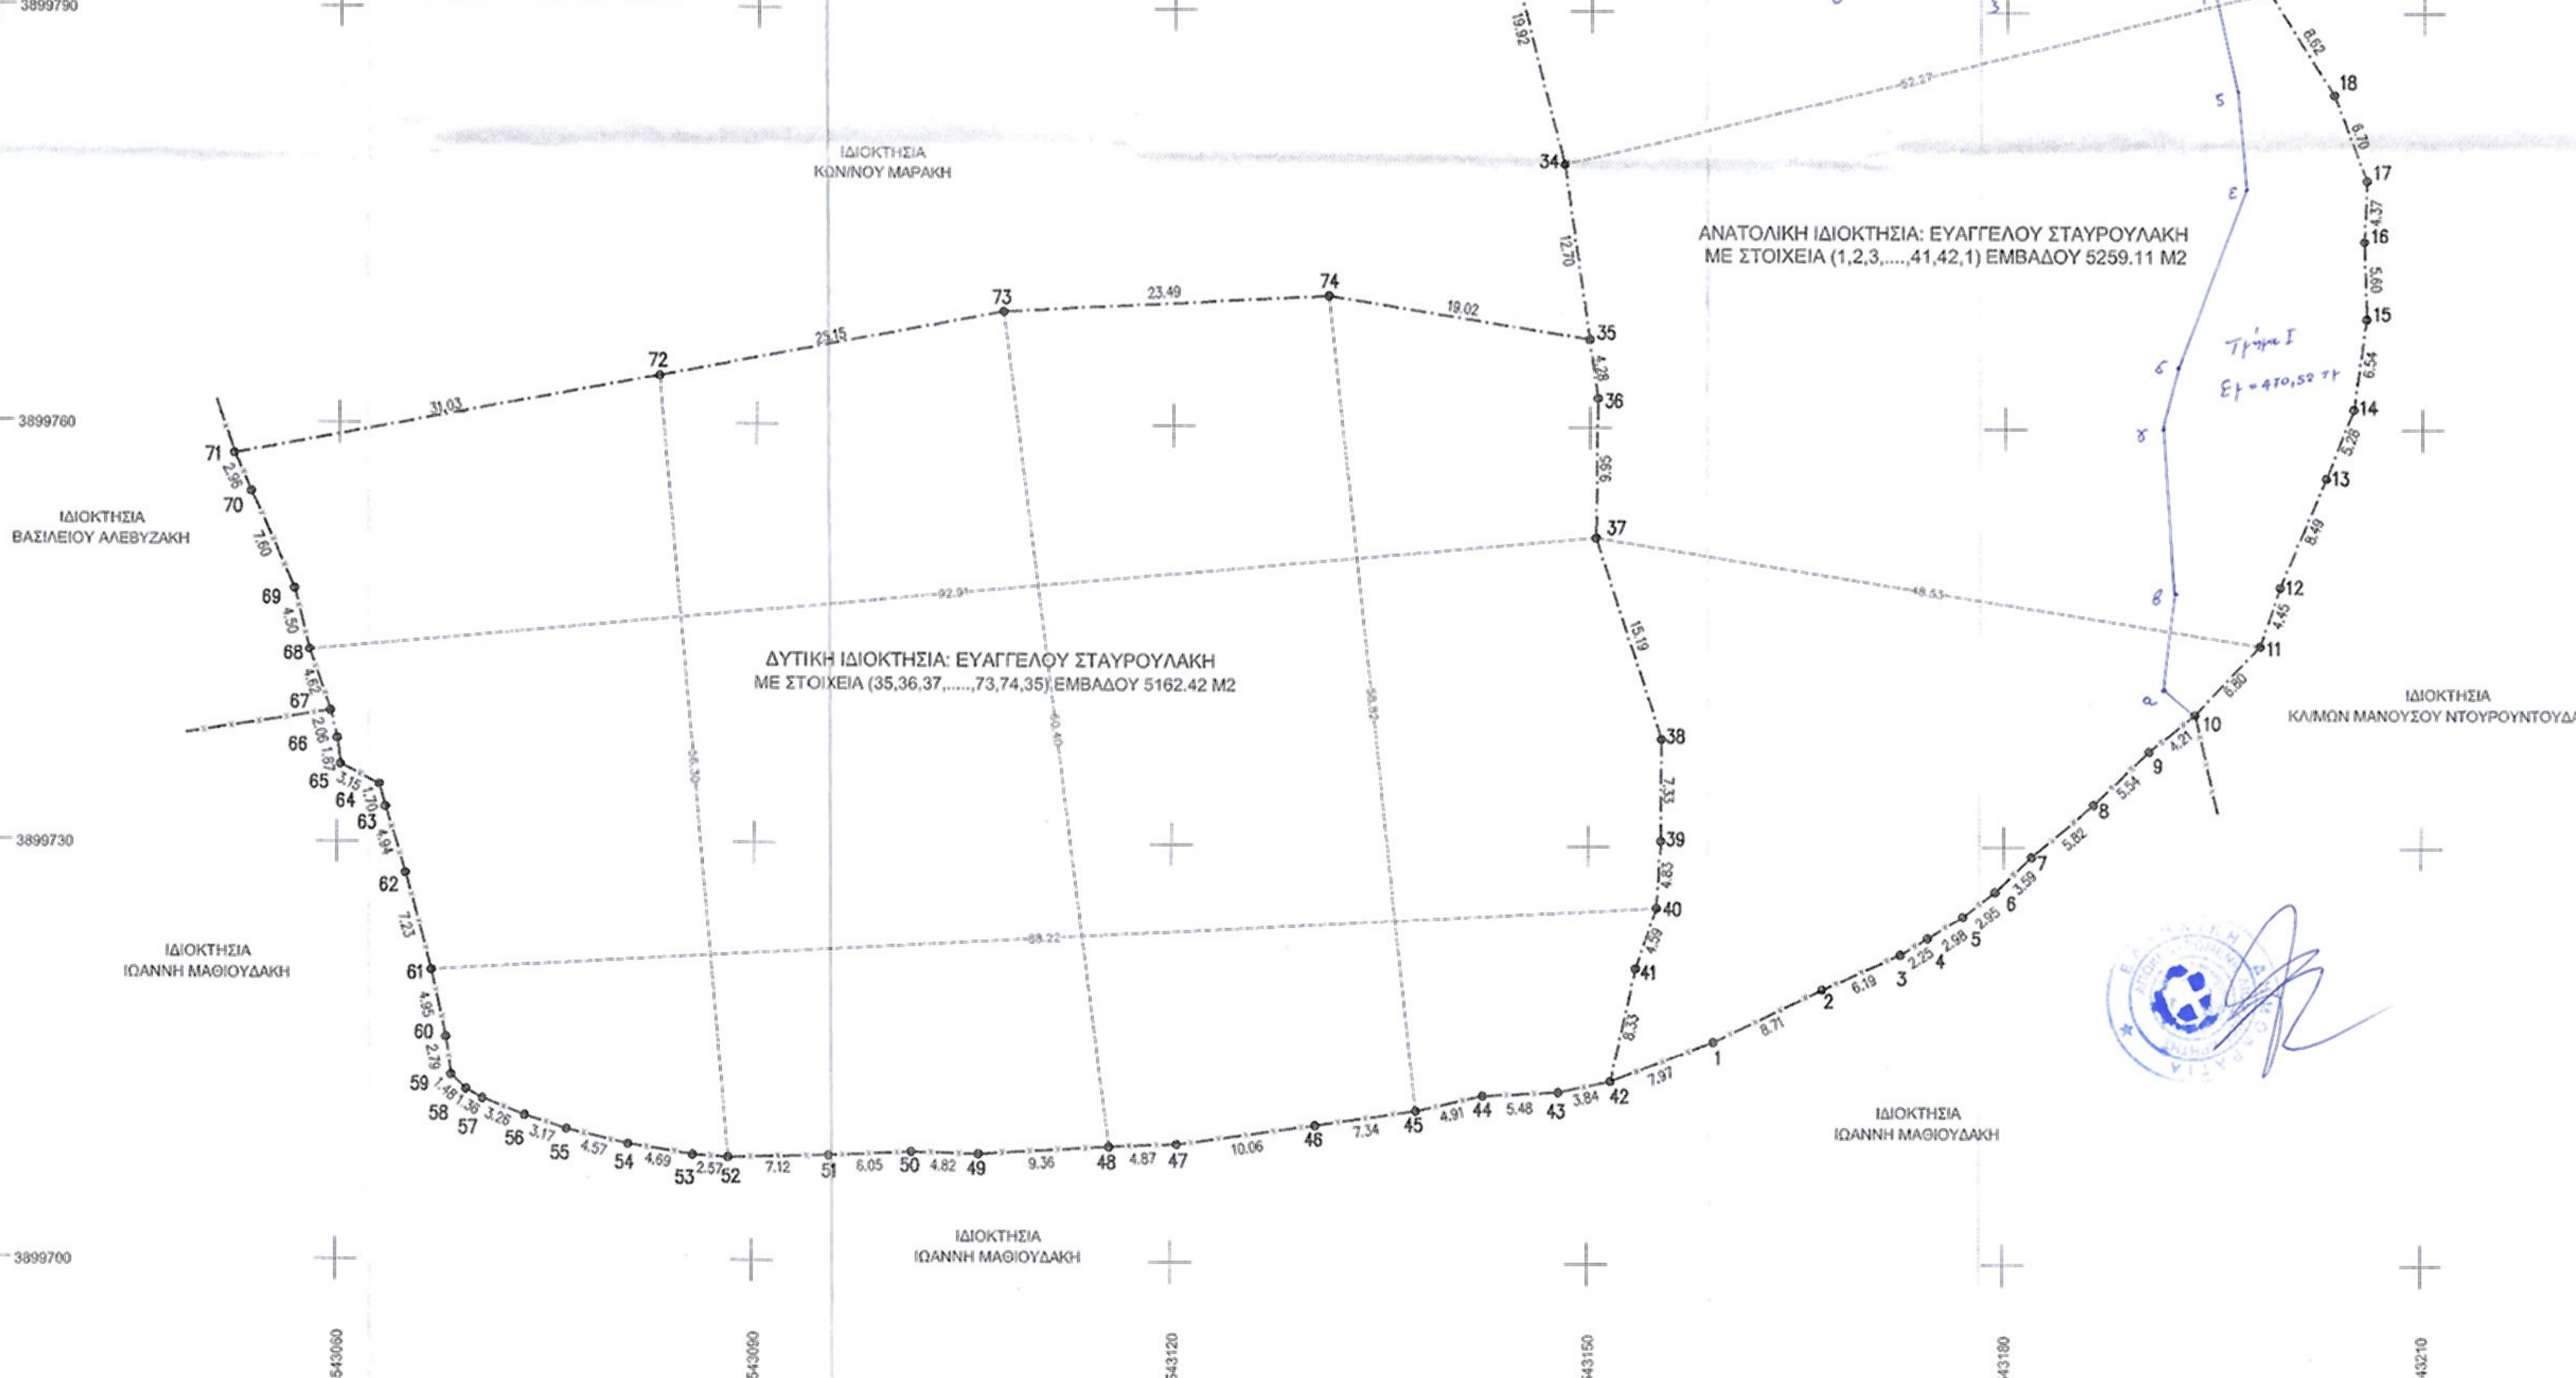

ΑΠΟΣΠΑΣΜΑ ΧΑΡΤΟΥ Γ.Υ.Σ.
κλίμακα 1:5000

ΤΕΧΝΙΚΟ ΓΡΑΦΕΙΟ ΜΕΛΕΤΩΝ
Σ. ΒΛΑΣΤΟΥ 26 ΡΕΘΙΜΝΟ ΤΗΛ 28310-54786

ΘΕΜΑ : ΤΟΠΟΓΡΑΦΙΚΟ ΔΙΑΓΡΑΜΜΑ

ΙΔΙΟΚΤΗΤΗΣ: ΕΥΑΓΓΕΛΟΣ ΣΤΑΥΡΟΥΛΑΚΗΣ

ΘΕΣΗ : "ΦΑΣΑΡΗ ΛΑΚΚΟΣ" - Τ. Κ. ΚΟΖΕΑΡΕΣ - ΔΗΜΟΥ ΑΓΙΟΥ ΒΑΣΙΛΕΙΟΥ

ΚΛΙΜΑΚΑ: 1: 300

Εμβραδον Ανατολικής ιδιοκτησίας με στοιχεία (1,2,3,.....,40,41,1) = 5259.11 Μ2 όπως προκύπτει από τον πίνακα συντεταγμένων.

Εμβραδον Δυτικής ιδιοκτησίας με στοιχεία (35,36,37,.....,73,74,35)=5162.42μ2.

Οι ιδιοκτησίες βρίσκονται στην θέση "Φασαρη Λακκος" εντός της κτηματικής περιφέρειας αλλά εκτός των ορίων του οικισμού Κοζεαρες, της οριζοντιωμένης τοπικής κοινότητας, του Δήμου Αγίου Βασιλείου, της Π.Ε. Ρεθιμνου και εκτός της περιοχής Natura 2000.

Οι ως άνω ιδιοκτησίες εφρουρούν υφιστάμενα σημείρα ως είχαν κατά την 31-12-2003, είναι αρπες και οικοδομημένες.

ΟΡΘΗ ΔΟΜΗΣΗΣ Πδ 24.5.85/ΦΕΚ 2706'

Μεγιστη δόμηση για κατοικία: για την δυτική 225.18μ2, για την ανατολική 223.24μ2

μεγιστη κάλυψη 10%

μεγιστο υψος 7.50 μ

αρ. οροφών 2

κλ. αποστάσεις 15μ κατά κανόνα

Τα όρια, ιδιοκτησιακο καθεστως, ονοματα γειτονων κλπ υποδειχθηκαν επι τοπου με ακριβεια και αποκλειστικη ευθυνη του ιδιοκτητη. Το παρον συνταχθηκε συμφωνα με το αρθρο 5 του Ν. 651/77.

ΜΕΛΕΤΗΤΗΣ:

ΗΜ/ΝΙΑ : ΜΑΙΟΣ 2014