Συντεταγμ?νε? εξαρτημ?νε? απο το Ελληνικ? Γεωδαιτικ? Σ?στημα Αναφορ?? (ΕΓΣΑ 87).

ΕΜΒΑΔΟΜΕΤΡΗΣΗ ΓΗΠΕΔΟΥ

Με τη βο??εια των ορ?ογωνικ?ν συντεταγμ?νων των κορυφ?ν του

ΣΗΜΕΙΟ	X	Y	ΜΗΚΟΣ
107	515246.69	3918485.62	4.47
108	515251.16	3918485.65	6.90
109	515257.99	3918486.66	4.86
110	515262.67	3918487.98	6.73
111	515268.97	3918490.35	8.20
112	515276.45	3918493.70	7.00
113	515282.41	3918497.37	7.50
114	515289.29	3918500.36	9.26
115	515297.53	3918504.57	7.35
116	515303.24	3918509.22	6.92
117	515309.41	3918512.34	6.36
118	515315.34	3918514.62	8.52
119	515323.43	3918517.28	10.92
120	515333.65	3918521.16	7.22
121	515340.20	3918524.17	8.08
122	515347.49	3918527.65	4.98
123	515352.36	3918528.67	7.82
124	515359.47	3918531.93	8.59
125	515367.06	3918535.94	5.48
126	515371.63	3918538.96	3.50
127	515374.72	3918540.61	3.92
128	515378.60	3918541.15	4.99
129	515379.47	3918536.24	3.24
130	515379.37	3918533.00	3.57
131	515379.80	3918529.46	3.42
132	515377.89	3918526.63	3.98
133	515377.43	3918522.67	4.18
134	515378.03	3918518.53	12.65
135	515382.81	3918506.82	6.03
136	515383.95	3918500.90	4.14
137	515383.97	3918496.75	6.78
138	515381.56	3918490.42	4.89
139	515379.54	3918485.97	5.52
140	515374.08	3918485.13	3.97
141	515370.21	3918484.26	5.81
142	515364.48	3918483.37	8.10
143	515356.51	3918481.85	7.74
145	515350.53	3918476.95	7.12
146	515344.25	3918473.59	4.03
147	515341.87	3918470.33	2.53
148	515340.96	3918467.97	6.12
149	515336.79	3918463.50	7.94
150	515329.99	3918459.41	6.63
151	515324.65	3918455.49	6.93
152	515318.70	3918451.94	4.49
153	515314.83	3918449.67	5.50
154	515310.20	3918446.70	3.74
155	515306.70	3918445.40	3.47
156	515303.38	3918444.39	2.51
157	515300.95	3918445.02	4.13
158	515297.31	3918446.97	10.93
159	515286.39	3918446.47	2.93
160	515283.55	3918445.74	2.92
161	515281.70	3918443.49	2.63
162	515279.27	3918444.50	3.49
163	515275.80	3918444.92	3.44
164	515272.62	3918443.61	3.05
165	515269.99	3918442.06	1.89
166	515268.11	3918441.91	2.32
170	515266.22	3918443.24	1.95
171	515265.50	3918445.05	5.37
172	515263.40	3918449.99	5.40
173	515260.58	3918454.59	4.74
174	515258.18	3918458.69	6.14
175	515256.22	3918464.51	5.50
179	515254.25	3918469.64	3.41
180	515252.54	3918472.58	2.47
181	515250.78	3918474.31	4.57
182	515248.89	3918478.48	4.36
183	515247.33	3918482.55	3.14
107	515246.69	3918485.62	

E=1/2 Σ(Xι + Xι+1)(Ψι − Ψι+1)

E = 6851.09 μ2

OROI DOMHSHS(GENIKES DIATAXEIS-P.D24/5/85/FEK270D)

ARTIOTHTA OIKOPEDOU	:4000 M2
POSOSTO KALUYHS	:10%
SUNTELESTHS DOMHSHS	:0.20
MEGISTO UYOS	:7.50 M
ARIQMOS OROFWN	:-2-

DHLWSH MHCANIKOU (N.651/77)

H upogegrammenh Mpakatsakh Katerina Agr.Top. Mhcanikos dhlwnw oti to ghpedo pou fainetai sto paron topografiko diagramma apoteleitai apo cerso agro ektash 6581.09 m2 kai einai idiokthsia Funtrilakh Anna. Brisketai sth qesh "ORQH PETRA" ektos oriwn oikismou Kaina.Einai artio kai oikodomhsimo kai apecei peripou tessera ciliometra apo th qalassa.
To akinhto brisketai ektos Epithroumenh Zwnhs Nautikwn Oxurwn Krhth kai ektos Parameqoriou.
Oi pleurikes diastaseis einai autes pou fainontai sto diagramma kai einai akribeis .Ta oria kai th qesh tou akinhtou edeixe o idiokthths .

O MHCANIKOS

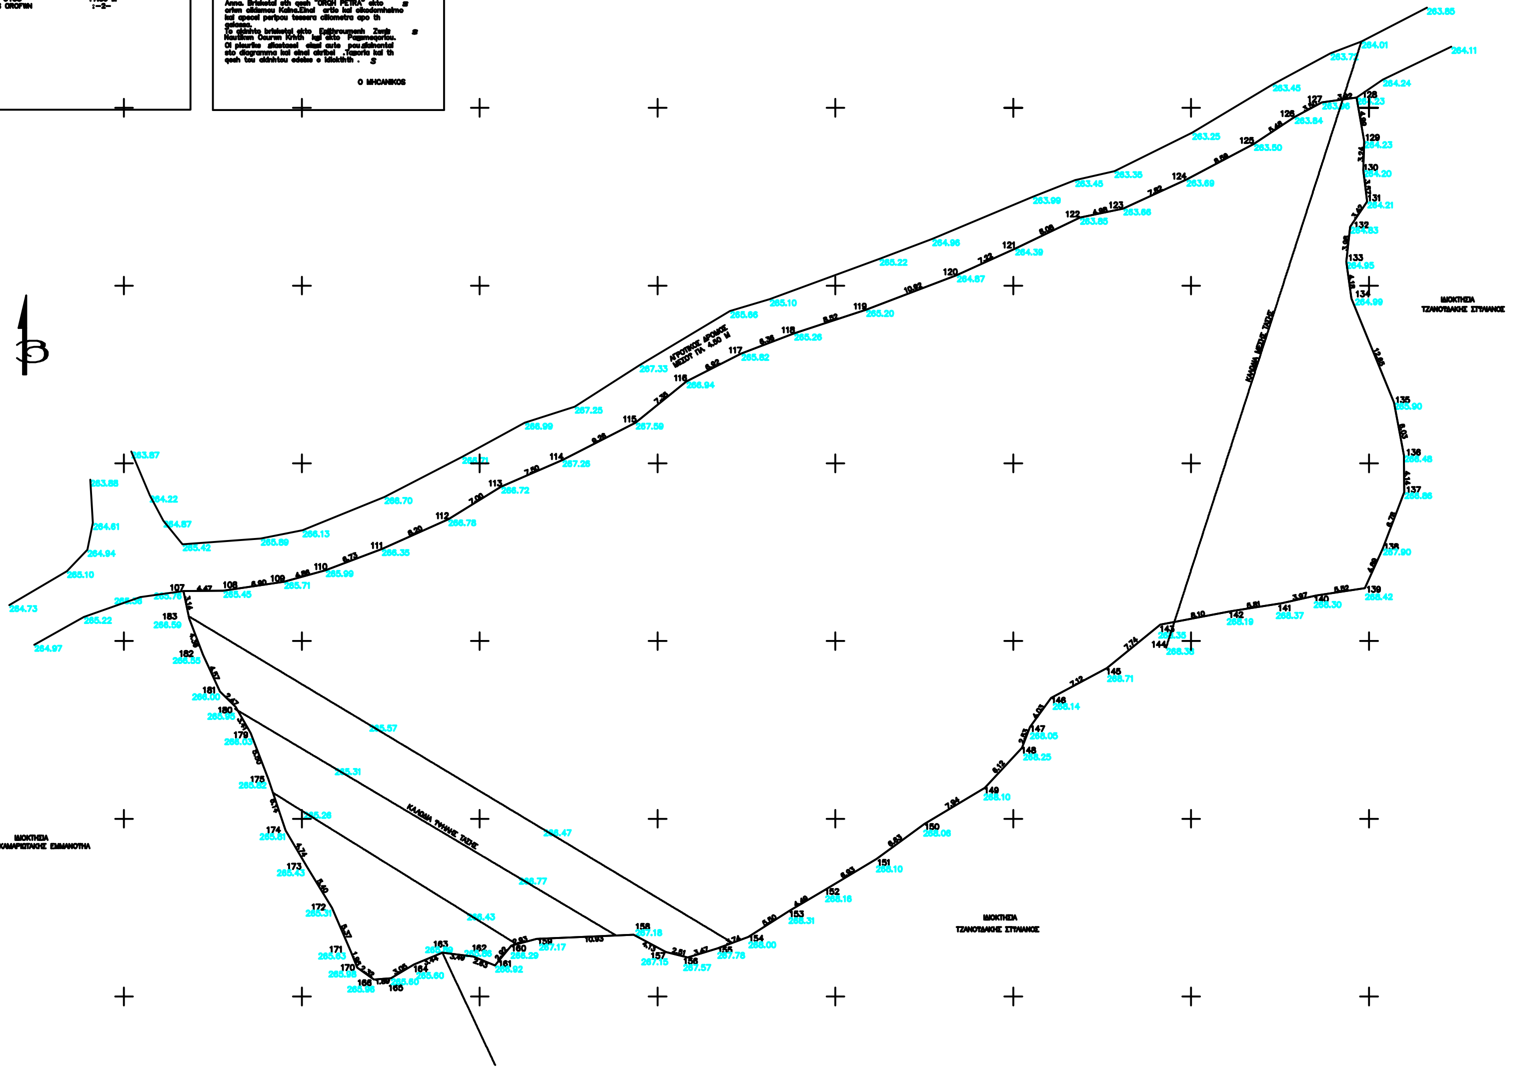

ΘΕΩΡΗΣΗ

Το παρόν τοπογραφικό διάγραμμα θεωρείται και επισυνάπτεται στο υπ' αριθμ. 10981/2020/03-02-2021 έγγραφό μας του οποίου αποτελεί στο εξής αναπόσπαστο μέρος

Χανιά 03-02-2021 Ο Εισηγητής Δ. Δημητρίου	Χανιά 03-02-2021 Η Δ/ντρια Δασών Χανίων Πολ. Σκλαβάκη

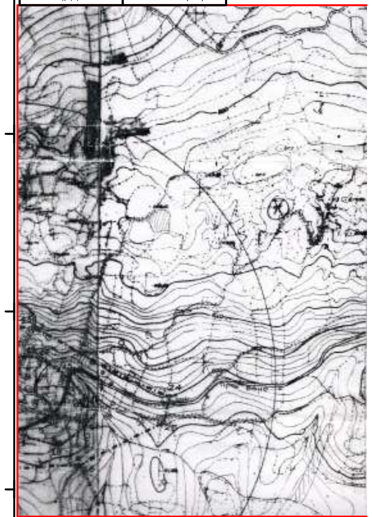

APOSPASMA CARTH KTHM.PER. KAINAS KLIMAKA 1:5000

ERGO	
MELETHTHS	MPAKATSAKH KATERINA AGRONOMOS TOPOGRAFOS MHCANIKOS
IDIOKTHSIA	FUNTRILAKH ANNA
AR.SCEDIOU	
QESH	"ORQH PETRA" KTHM.PER. KAINAS DHMOTIKH ENOTHTA BAMOU DHMOS APOKORWNOU
SCEDIO	TOPOGRAFIKO DIAGRAMMA
CRONOLOGIA	APRILIOS 2015
KLIMAKA	1:200
UPOGRAFH	
SFRAGIDA	