


ΣΥΝΤΕΤΑΓΜΕΝΕΣ ΚΟΡΥΦΩΝ ΕΤΖΑ '87

Α/Α	X	Y
Εμβα (K1-K2...K23-K1) = 11.741,03μ²

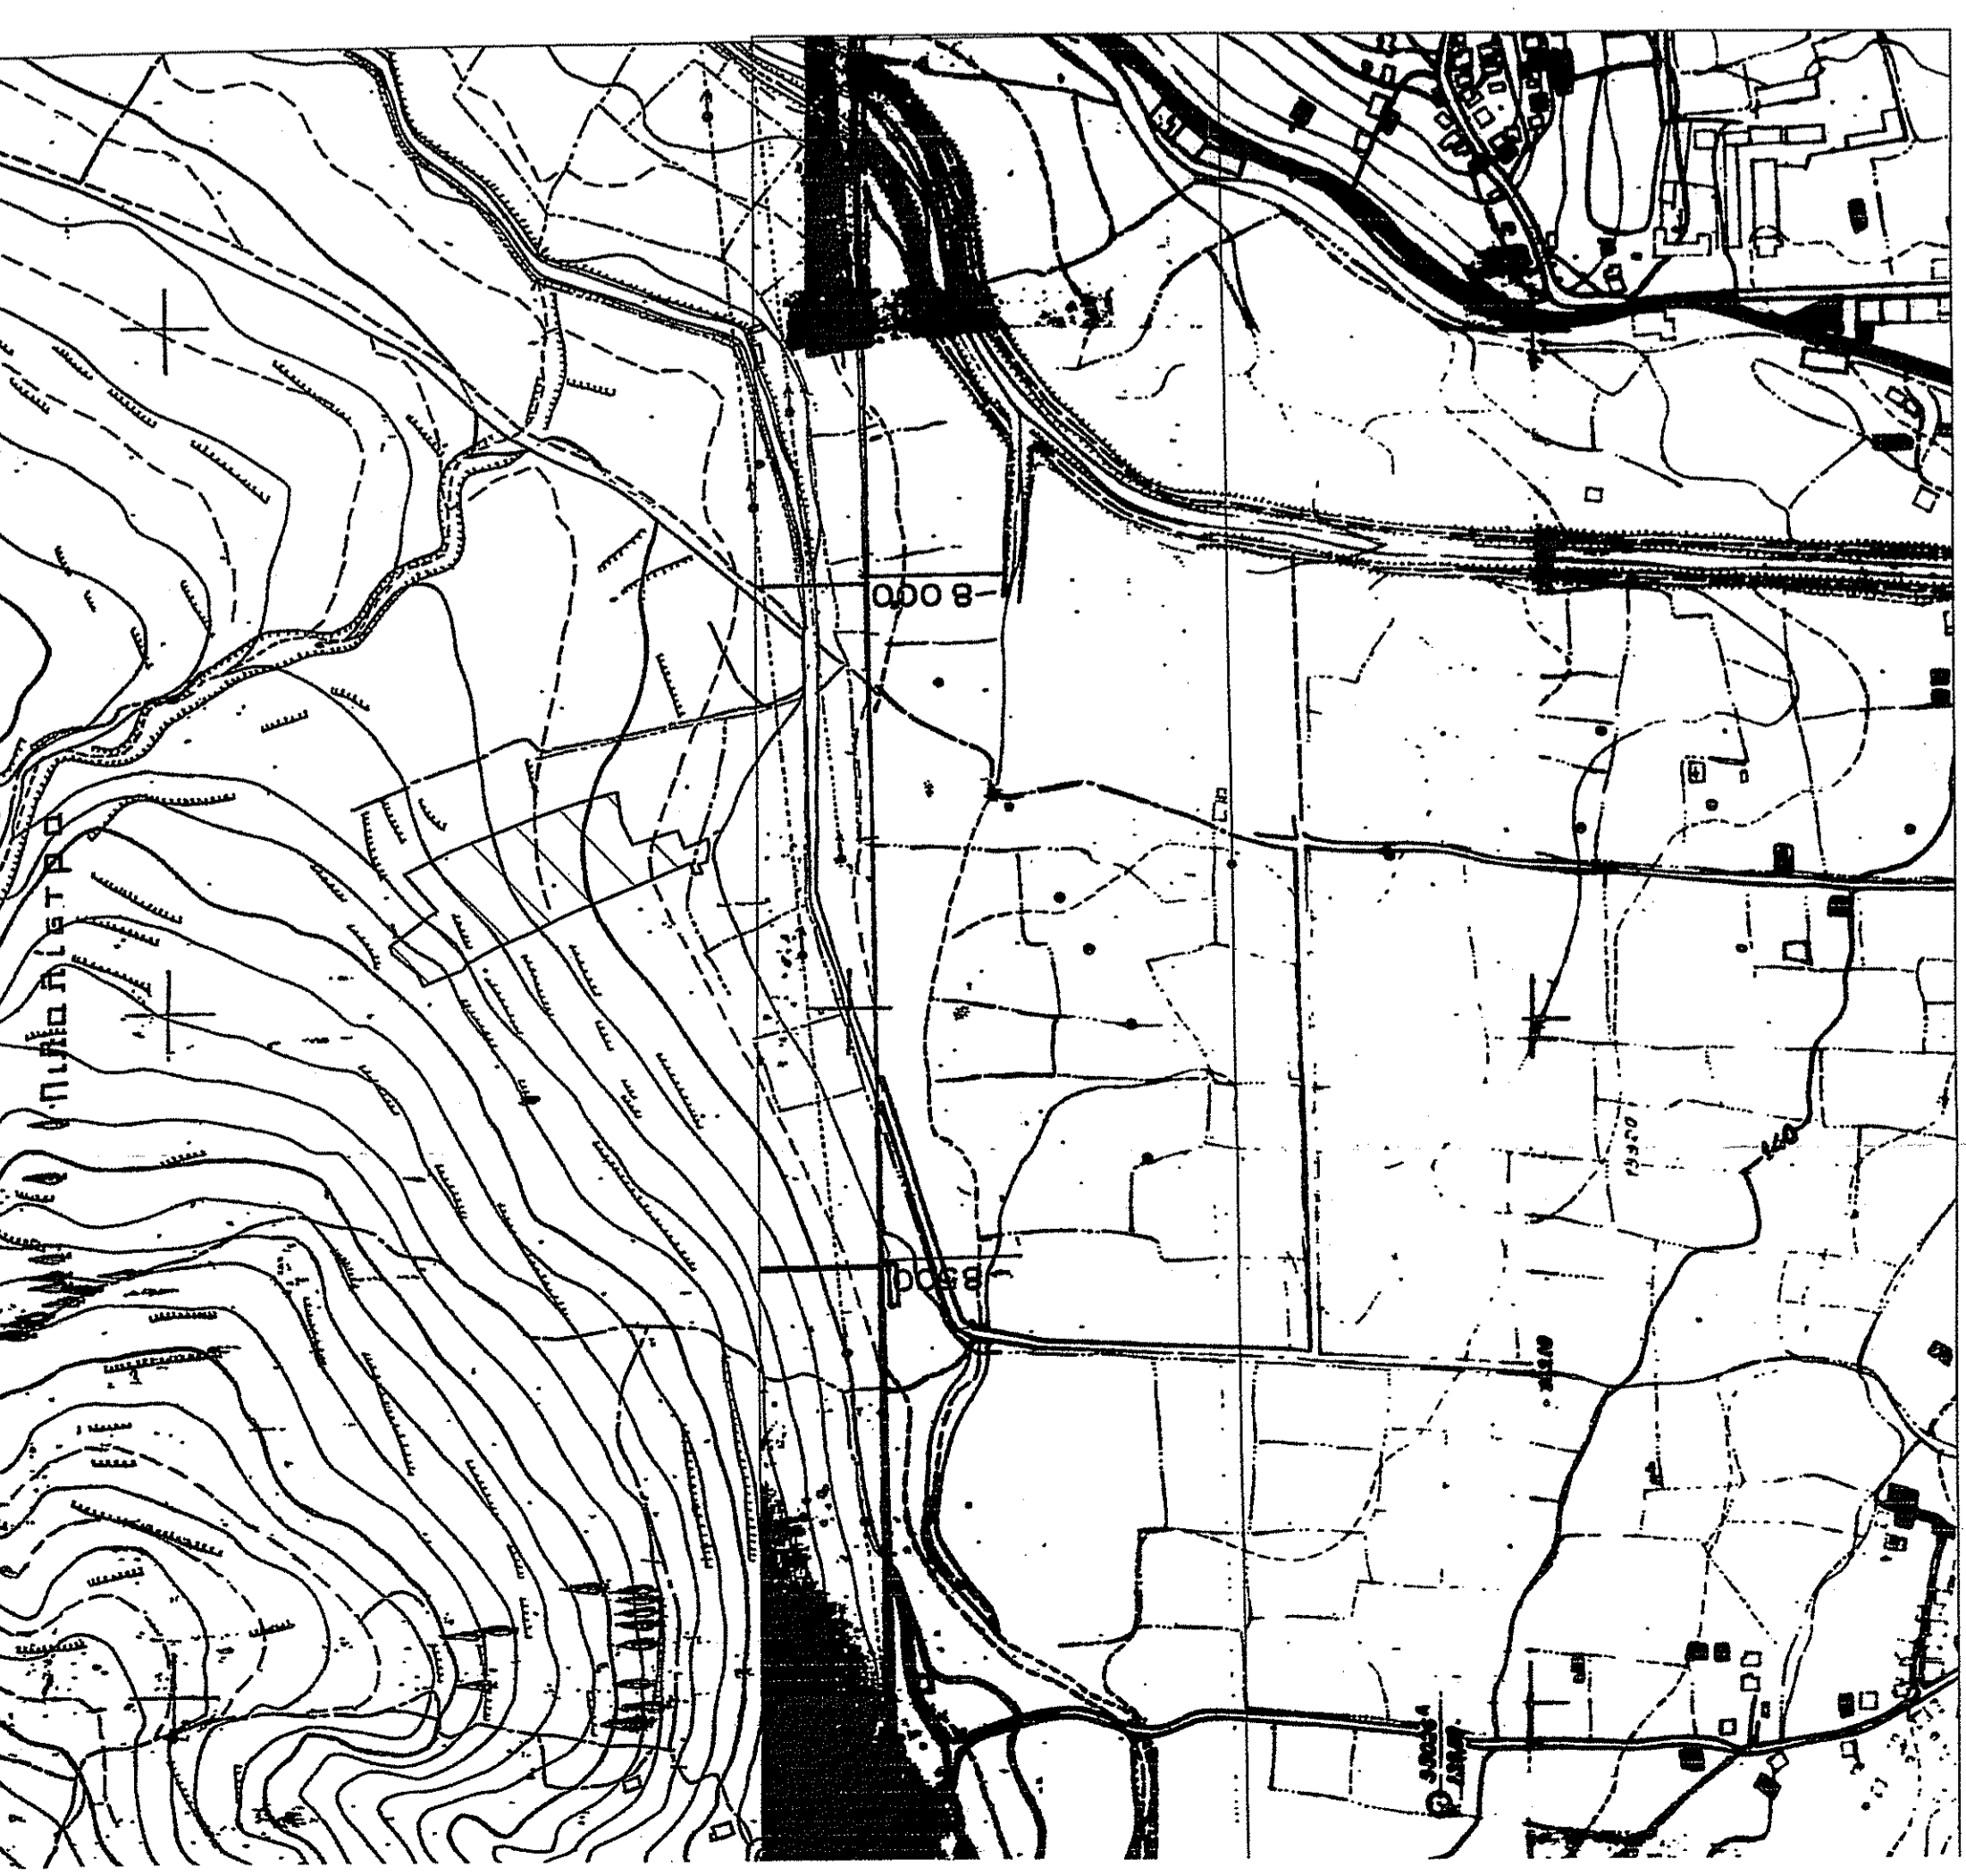

ΣΥΝΤΕΤΑΓΜΕΝΕΣ ΚΟΡΥΦΩΝ ΕΤΖΑ '87

Α/Α	X	Y
Εμβα (K1-K2...K23-K1) = 11.741,03μ²

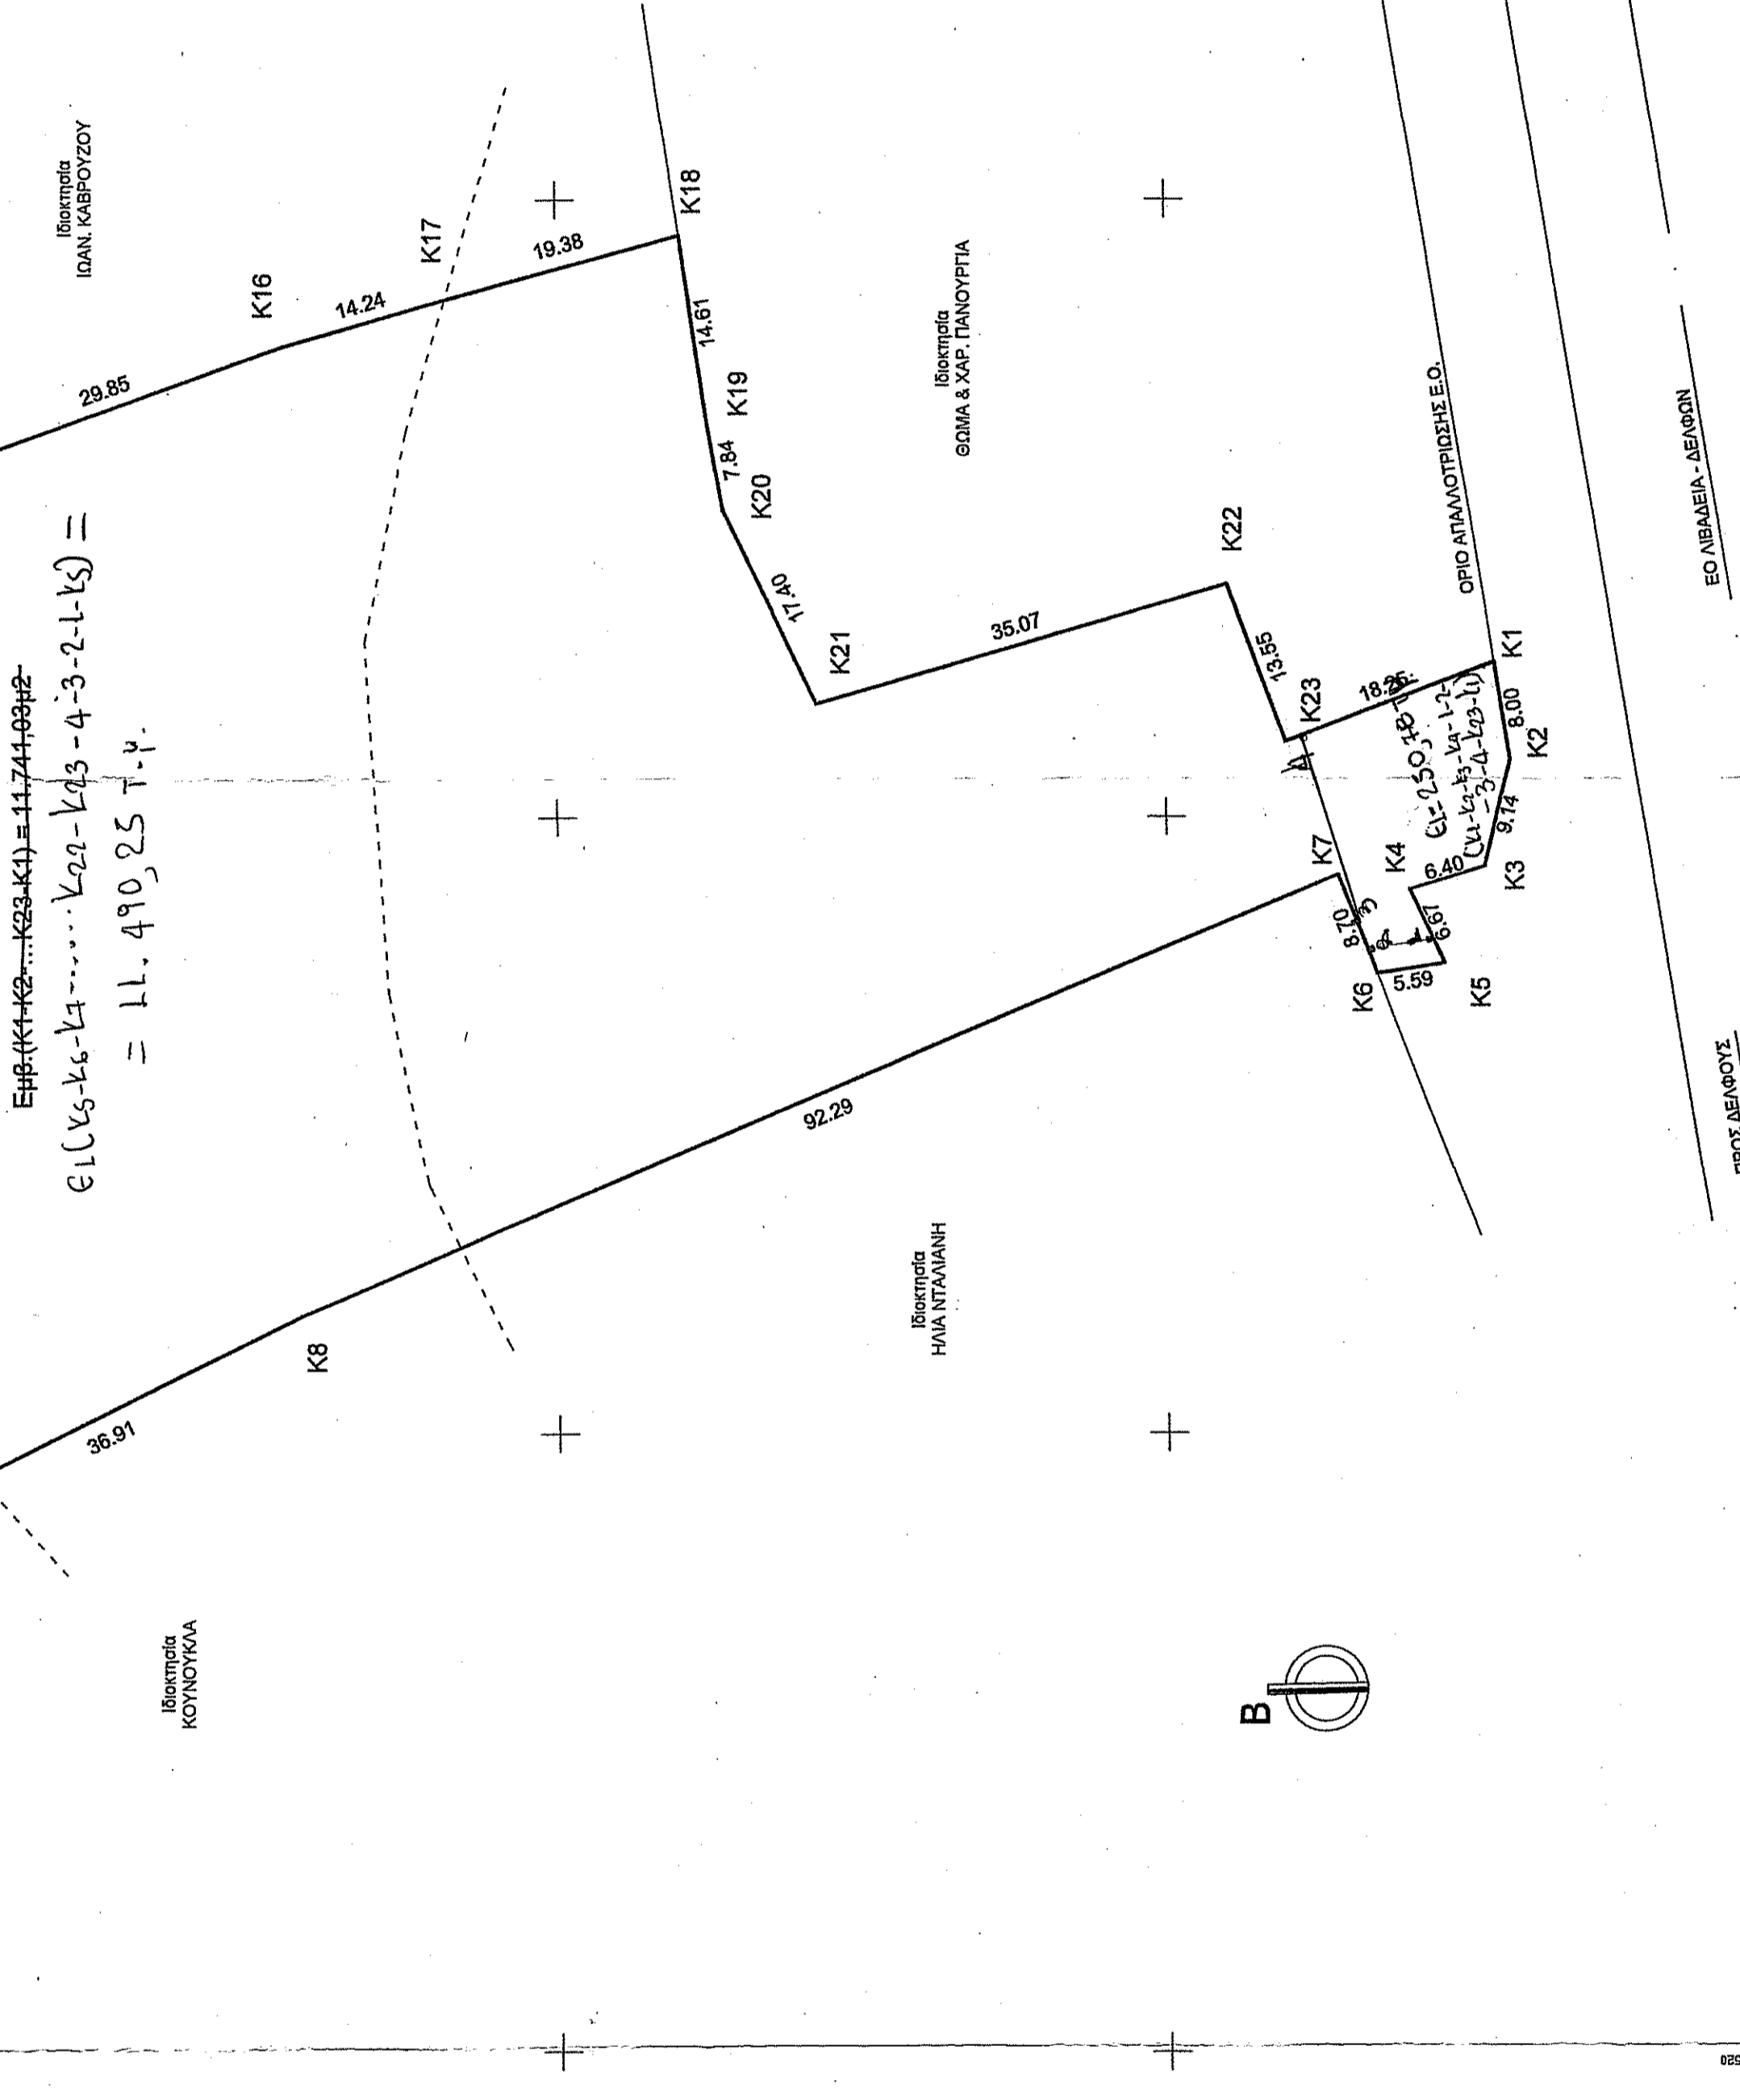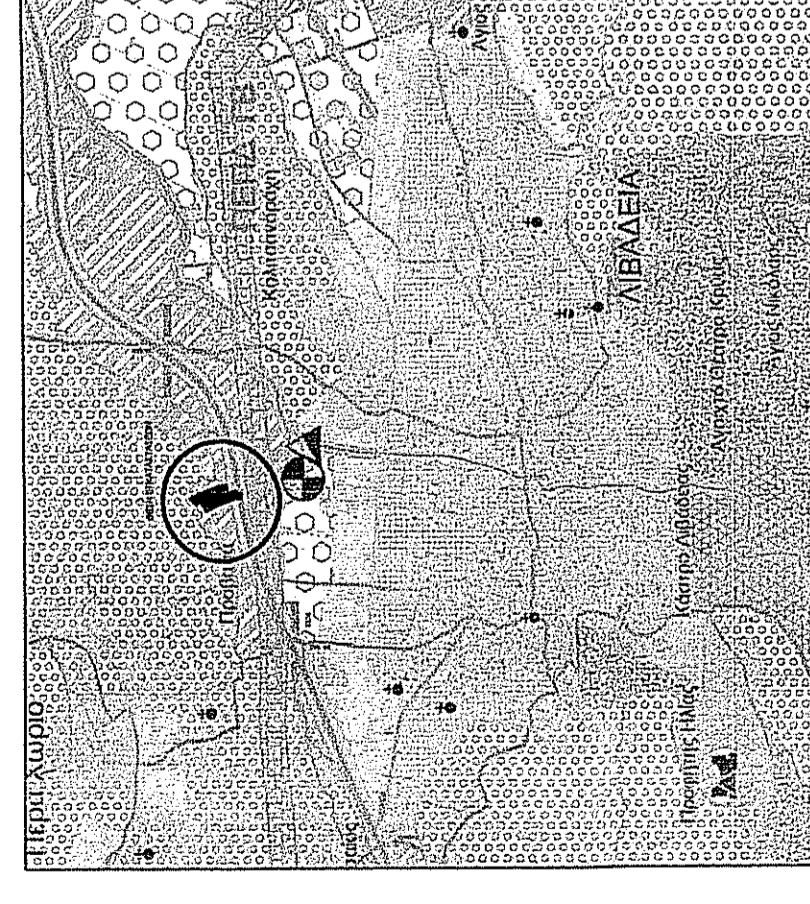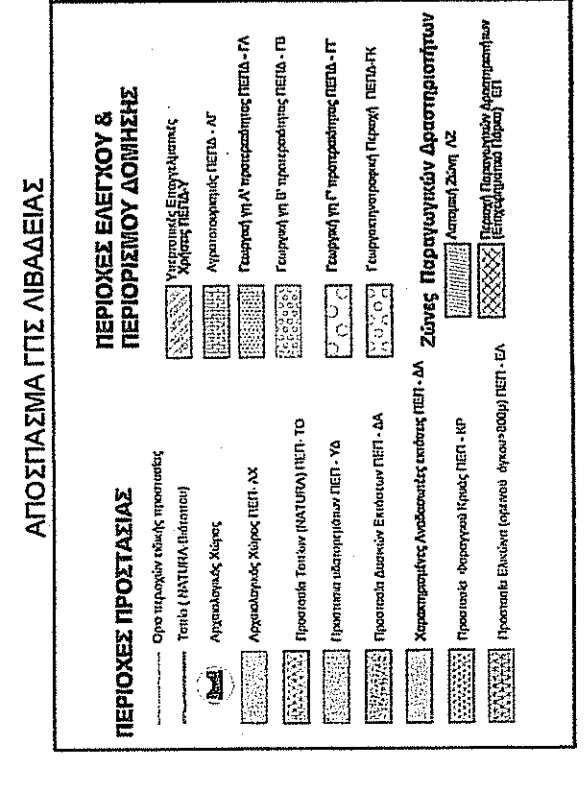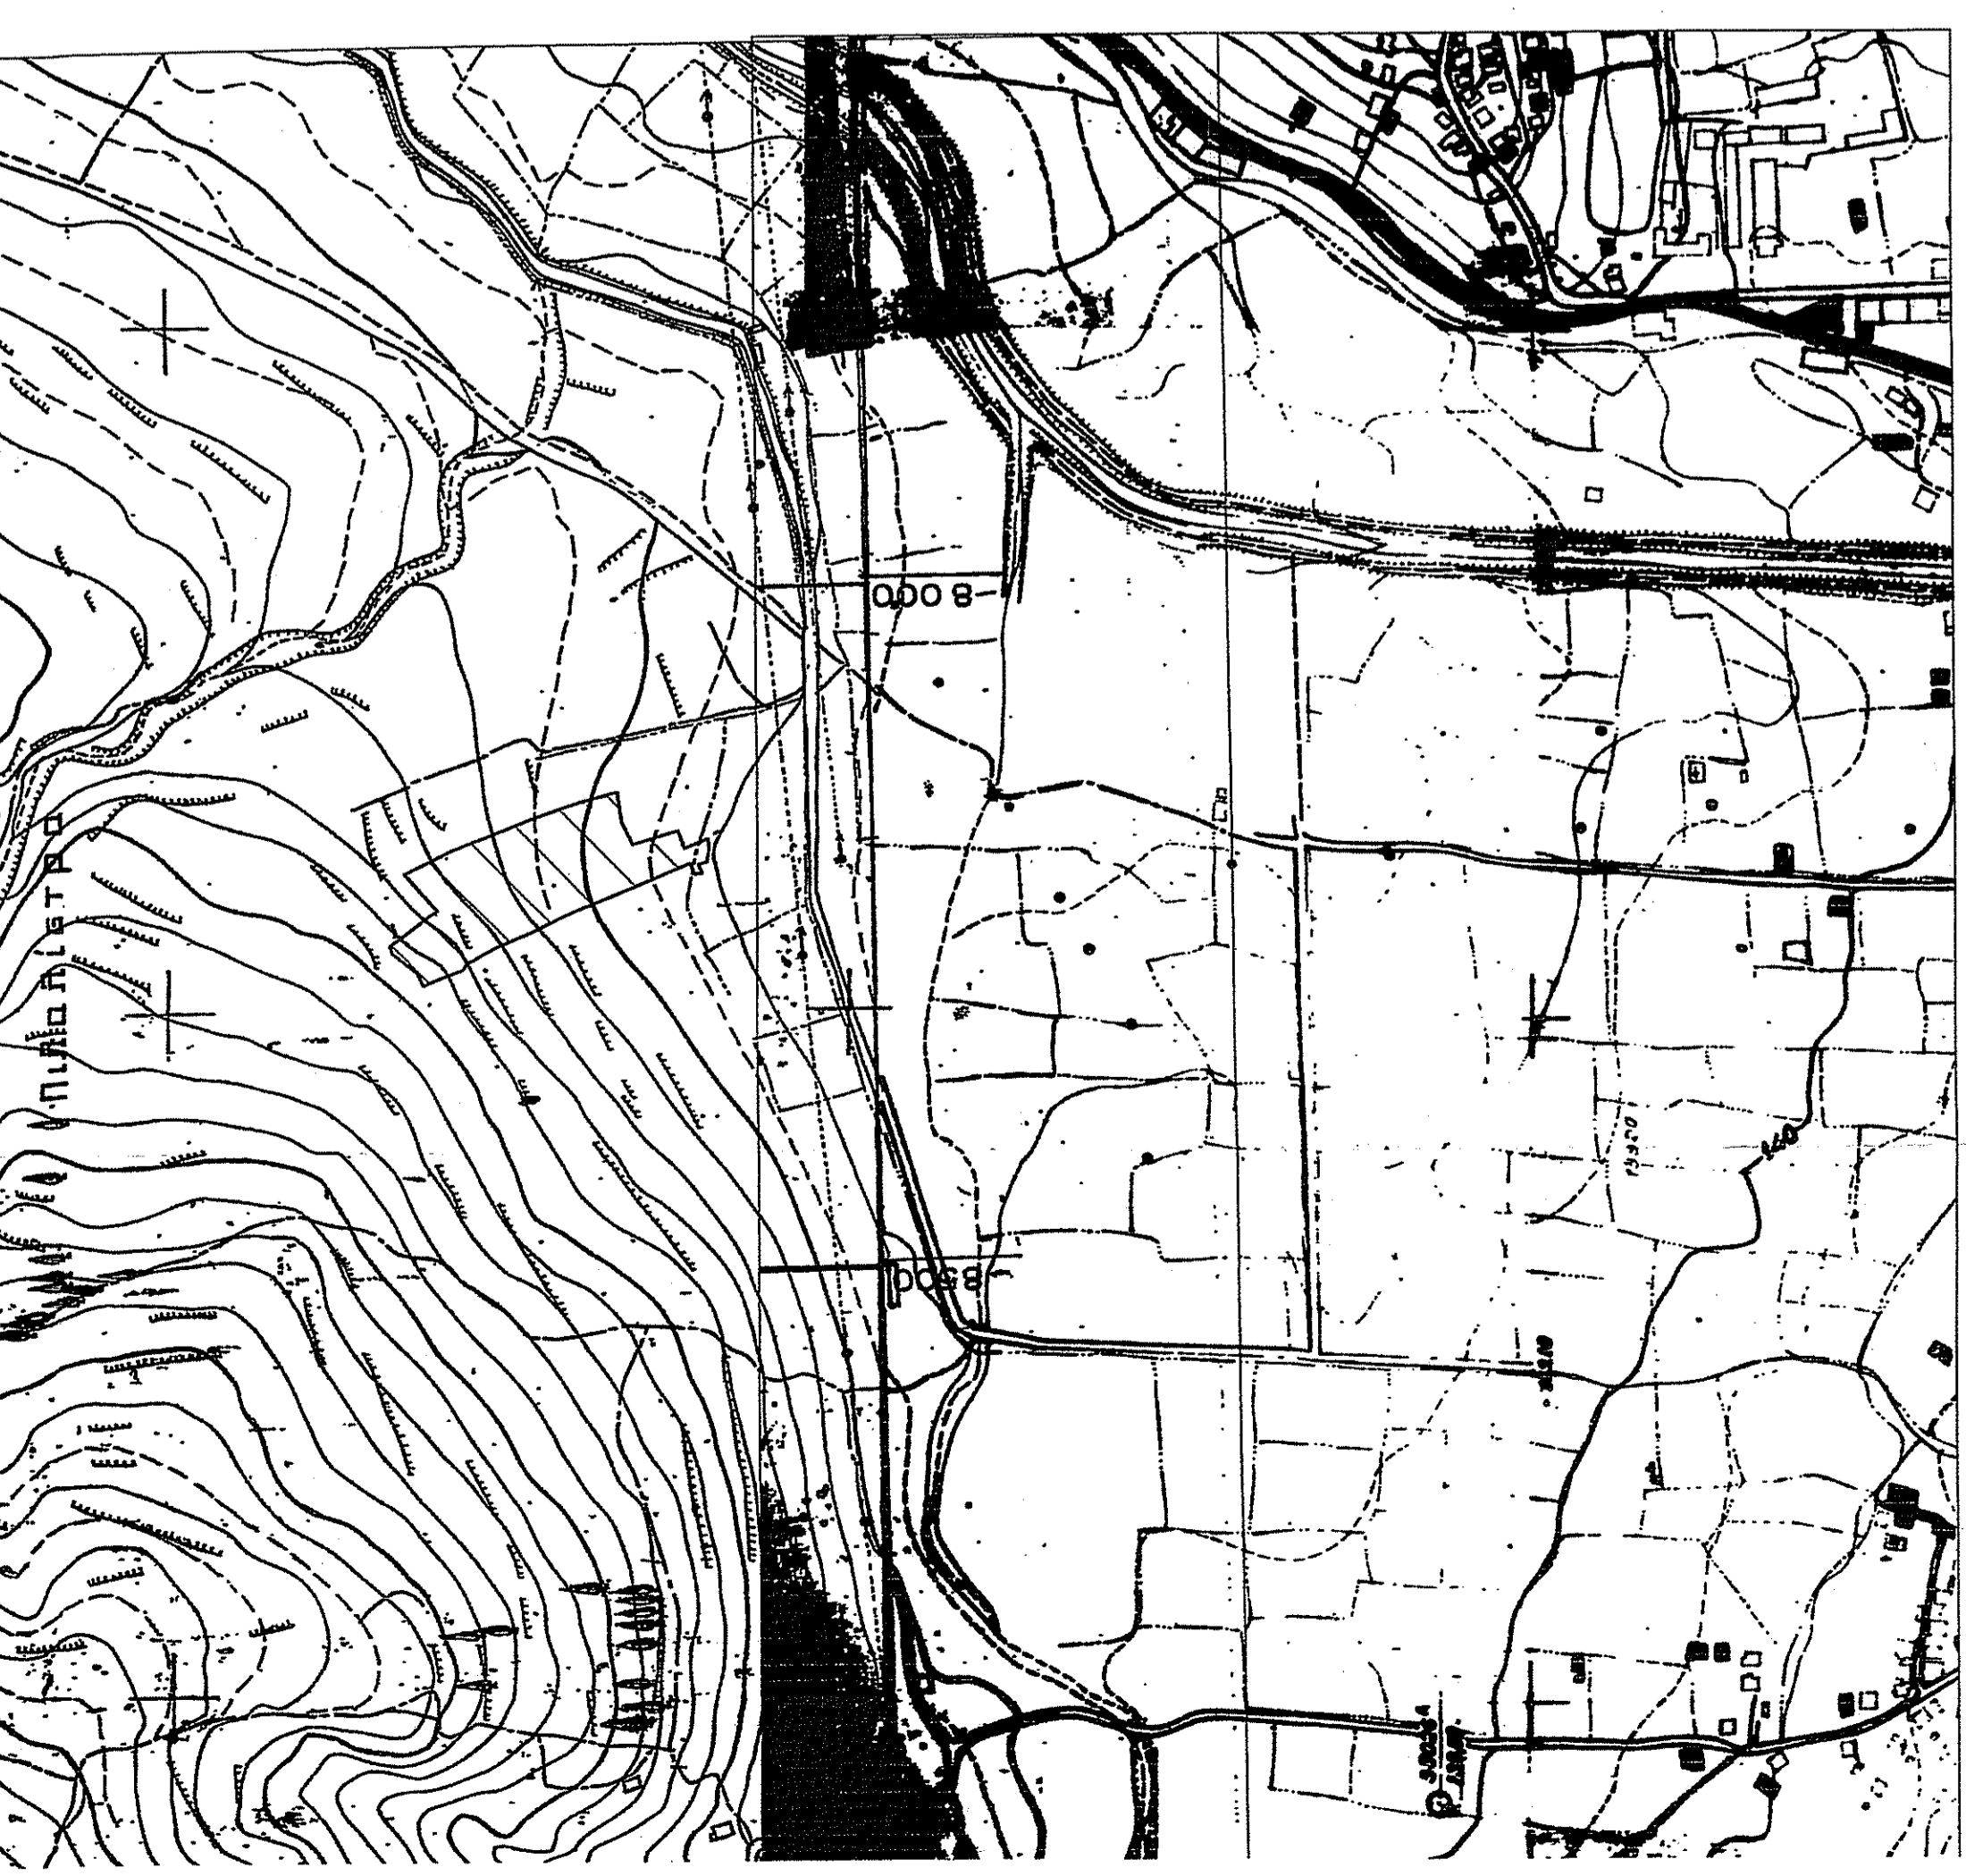

ΕΞΟΙΚΟΔΟΜΗΣΗ ΕΕ

Δ. Παπασταυρού 20Α, Λιβαδέσια, www.exikodomisi.gr
ΑΛΕΞΑΝΔΡΟΣ Π. ΒΟΥΛΓΑΡΗΣ **ΑΝΤΩΝΙΟΣ Α. ΠΑΝΑΓΙΩΤΑΣ**
 Δ. ΠΑΡΑΤΗΡΗΣΕΩΝ 17/48 Δ. ΠΑΡΑΤΗΡΗΣΕΩΝ 20Α ΛΙΒΑΔΕΣΙΑ
 ΤΗΛ: 22610 22777 - 6947801471
 ΑΦ.Μ. 97-897259-01-1 ΛΙΒΑΔΕΣΙΑ

Εργοδότης : ΚΑΛΟΓΡΗΑΣ ΑΘΑΝΑΣΙΟΣ

Έργο : ΑΠΟΤΥΠΩΣΗ ΙΔΙΟΚΤΗΣΙΑΣ

Θέση : ΕΚΤΟΣ ΣΧΕΔΙΟΥ ΛΙΒΑΔΕΙΑΣ ΘΕΣΗ "ΠΑΛΙΟΥΡΙΑ", Π.Ε. ΒΟΙΩΤΙΑΣ

Μελετητές : ΑΛΕΞΑΝΔΡΟΣ Π. ΒΟΥΛΓΑΡΗΣ ΠΑΥΛΟΣ ΜΗΧ/ΚΟΣ

Θέμα Σχεδίου : ΑΠΟΤΥΠΩΣΗ ΙΔΙΟΚΤΗΣΙΑΣ

Αριθμός Σχ : Τ1

Ημερομηνία : ΙΟΥΝΙΟΣ 2020 **Κλίμακα :** 1 / 500

ΥΠΟΓΡΑΦΗ - ΣΦΡΑΓΙΔΑ

ΘΕΩΡΗΣΗ

ΑΠΟΤΥΠΩΣΗ ΙΔΙΟΚΤΗΣΙΑΣ

Δ. ΠΑΡΑΤΗΡΗΣΕΩΝ 17/48 Δ. ΠΑΡΑΤΗΡΗΣΕΩΝ 20Α ΛΙΒΑΔΕΣΙΑ
 ΤΗΛ: 22610 22777 - 6947801471
 ΑΦ.Μ. 97-897259-01-1 ΛΙΒΑΔΕΣΙΑ

Αριθμός στο 23042

Κ. ΜΗΧ/ΚΟΣ 15-2-2021