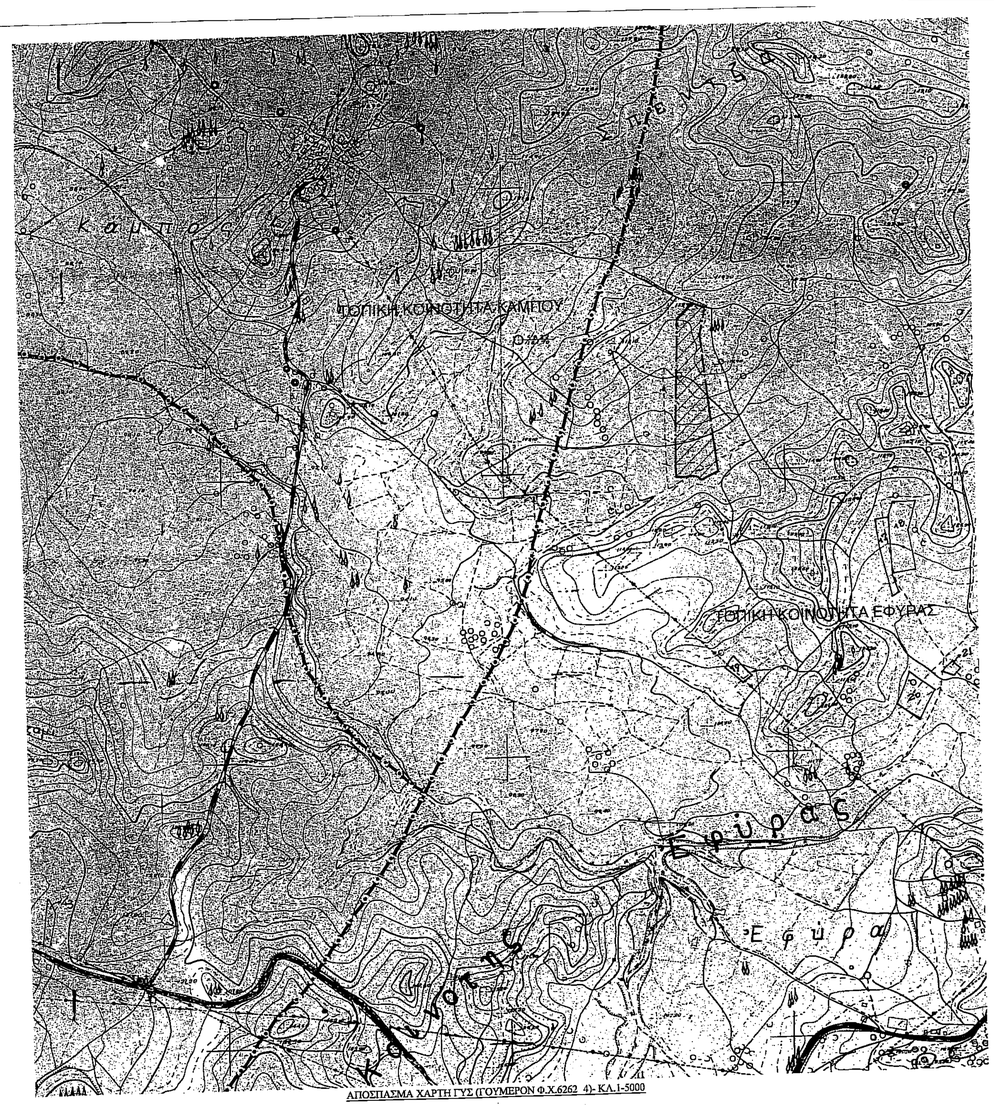

ΑΠΟΣΠΑΣΜΑ ΧΑΡΤΗ ΓΥΣ (ΓΟΥΜΕΡΟΝ Φ.Χ.6262 4)- ΚΛ.1-5000

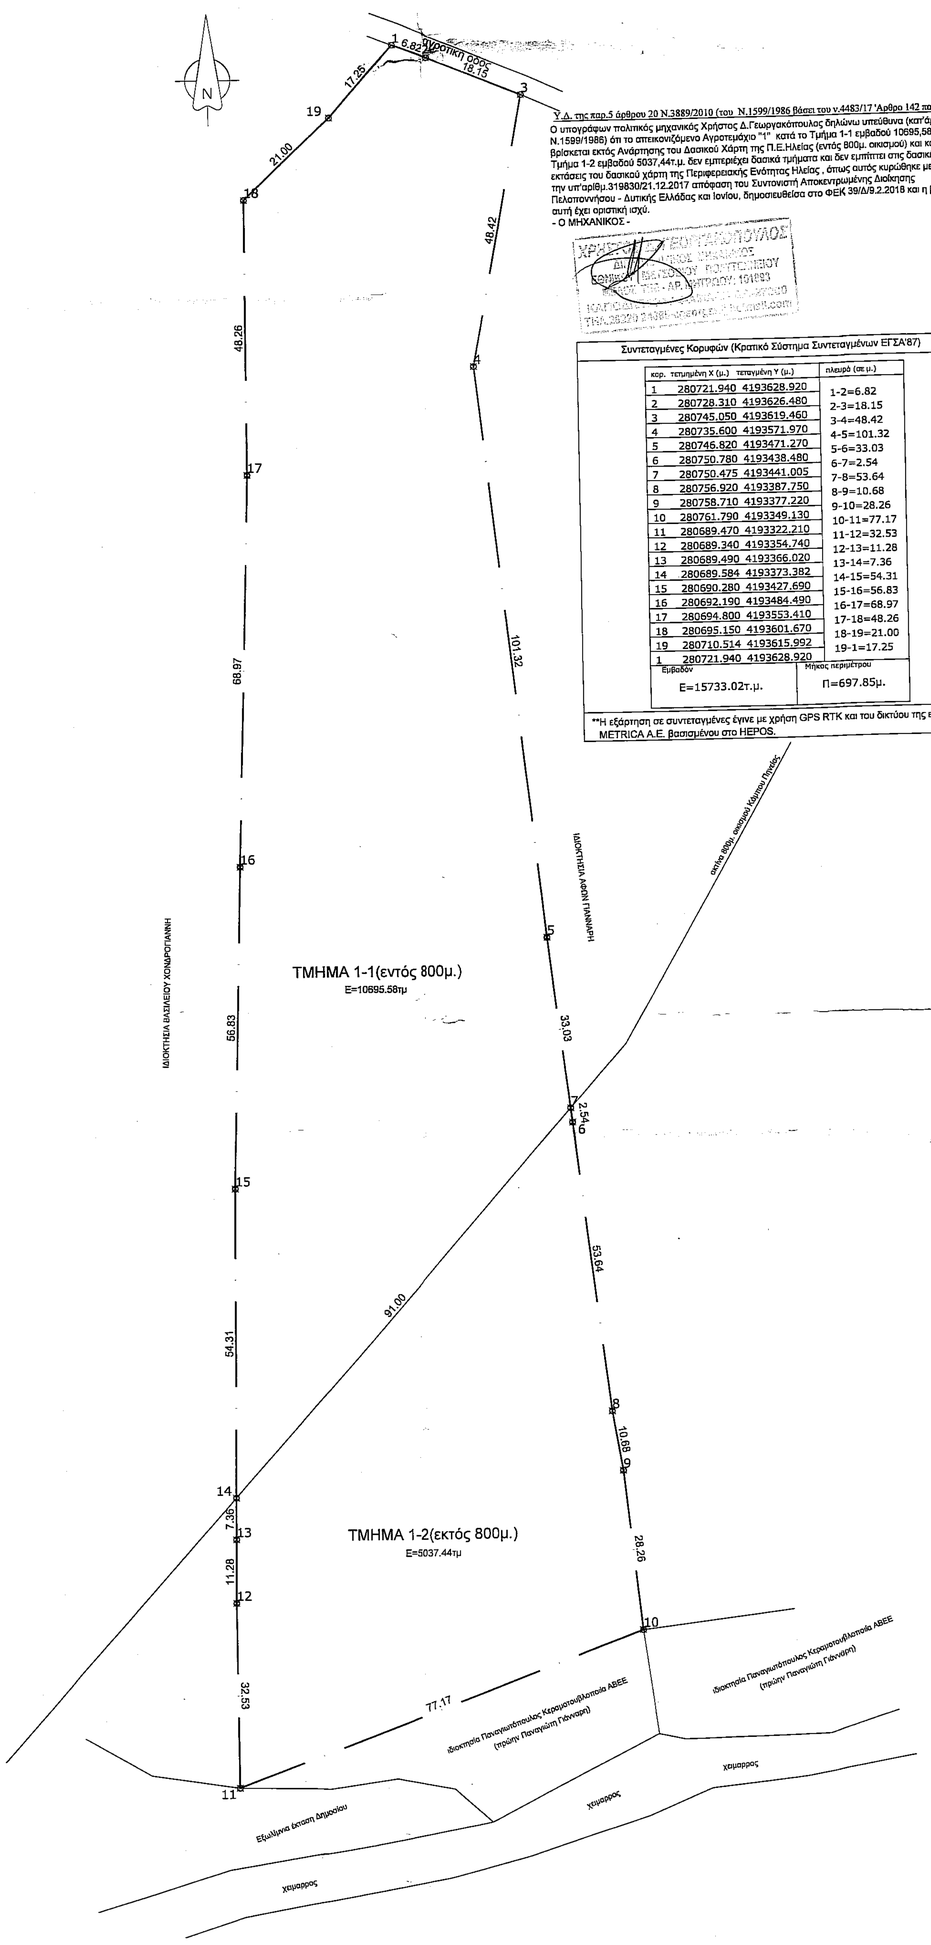

Υ.Δ. της παρ.5 άρθρου 20 Ν.3889/2010 (του Ν.1599/1986 βάσει του ν.4483/17 "Αρθρο 142 παρ.4)
Ο υπογράφων πολιτικός μηχανικός Χρήστος Δ.Γεωργακόπουλος δηλώνω υπεύθυνα (κατ'άρθρο 8 Ν.1599/1986) ότι το απεικονιζόμενο Αγροτεμάχιο "1" κατά το Τμήμα 1-1 εμβαδού 10695,58τ.μ. βρίσκεται εκτός Ανάρτησης του Δασικού Χάρτη της Π.Ε.Ηλείας (εντός 800μ. οικισμού) και κατά το Τμήμα 1-2 εμβαδού 5037,44τ.μ. δεν εμπεριέχει δασικά τμήματα και δεν εμπίπτει στις δασικές εν γένει εκτάσεις του δασικού χάρτη της Περιφερειακής Ενότητας Ηλείας , όπως αυτός κυρώθηκε μερικώς με την υπ'αρίθμ.319830/21.12.2017 απόφαση του Συντονιστή Αποκεντρωμένης Διοίκησης Πελοποννήσου - Δυτικής Ελλάδας και Ιονίου, δημοσιευθείσα στο ΦΕΚ 39/Δ/9.2.2018 και η βεβαίωση αυτή έχει οριστική ισχύ.
- Ο ΜΗΧΑΝΙΚΟΣ -

ΧΡΗΣΤΟΣ Δ. ΓΕΩΡΓΑΚΟΠΟΥΛΟΣ
ΑΜ. ΤΕΕ 96230 ΠΟΛΙΤΙΚΟΣ ΜΗΧΑΝΙΚΟΣ
ΕΛΛΗΝΙΚΟ ΑΝ. ΒΕΛΟΠΟΝΝΗΣΟΥ ΠΟΛΥΤΕΧΝΕΙΟΥ
ΜΕΛΟΣ ΤΕΕ ΤΜΗΜΑ ΑΝ. ΠΑΤΡΩΝ 19183
ΚΑΠΟΔΙΣΤΡΙΟΥ 4 - ΑΜΑΛΙΑΔΑ - 27200
ΤΗΛ.26220 21380 ggeorgal@hotmail.com

Συντεταγμένες Κορυφών (Κρατικό Σύστημα Συντεταγμένων ΕΓΣΑ'87)

κορ.	τετμημένη Χ (μ.)	τεταγμένη Υ (μ.)	πλευρά (σε μ.)
1	280721.940	4193628.920	1-2=6.82
2	280728.310	4193626.480	2-3=18.15
3	280745.050	4193619.460	3-4=48.42
4	280735.600	4193571.970	4-5=101.32
5	280746.820	4193471.270	5-6=33.03
6	280750.780	4193438.480	6-7=2.54
7	280750.475	4193441.005	7-8=53.64
8	280756.920	4193387.750	8-9=10.68
9	280758.710	4193377.220	9-10=28.26
10	280761.790	4193349.130	10-11=77.17
11	280689.470	4193322.210	11-12=32.53
12	280689.340	4193354.740	12-13=11.28
13	280689.490	4193366.020	13-14=7.36
14	280689.584	4193373.382	14-15=54.31
15	280690.280	4193427.690	15-16=56.83
16	280692.190	4193484.490	16-17=68.97
17	280694.800	4193553.410	17-18=48.26
18	280695.150	4193601.670	18-19=21.00
19	280710.514	4193615.992	19-1=17.25
1	280721.940	4193628.920	

Εμβαδόν E=15733.02τ.μ. | Μήκος περιμέτρου Π=697.85μ.

**Η εξάρτηση σε συντεταγμένες έγινε με χρήση GPS RTK και του δικτύου της εταιρείας METRICA A.E. βασισμένου στο HEPOS.

ΑΓΡΟΤΕΜΑΧΙΟ 1
ΠΕΡΙΓΡΑΜΜΑ : (1,2,3,4,5,6,7,14,15,16,17,18,19,1)
ΕΜΒΑΔΟΝ : 15.733,02 Μ2

ΘΕΣΗ : ΑΓΡ.ΠΕΡΙΟΧΗ "ΑΓΙΟΣ ΓΕΩΡΓΙΟΣ" Τ.Κ. ΚΑΜΠΟΥ Δ.ΗΛΙΔΑΣ

ΤΜΗΜΑ 1-1 (ΕΝΤΟΣ ΑΚΤΙΝΑΣ 800Μ. ΟΙΚΙΣΜΟΥ ΚΑΜΠΟΥ)
ΠΕΡΙΓΡΑΜΜΑ : (1,2,3,4,5,6,7,8,9,15,16,17,18,19,20,21,22,1)
ΕΜΒΑΔΟΝ : 10.695,58 Μ2
ΤΜΗΜΑ 1-2 (ΕΚΤΟΣ ΑΚΤΙΝΑΣ 800Μ.)
ΠΕΡΙΓΡΑΜΜΑ : (1,2,3,4,5,6,7,8,9,15,16,17,18,19,20,21,22,1)
ΕΜΒΑΔΟΝ : 5.037,44 Μ2

ΠΑΡΑΤΗΡΗΣΕΙΣ:
Τα διοικητικά όρια με την ανάρτηση του Δασικού Χάρτη Ν.Ηλείας τροποποιήθηκαν σε σχέση με τα απεικονιζόμενα στο Χάρτη της Γ.Υ.Σ (Φ.Χ.6262_4) με αποτέλεσμα το Αγροτεμάχιο "1" ενώ κατά το παρελθόν ενέπιπτε στην περιοχή της Τ.Κ.Εφύρας πλέον να βρίσκεται εντός διοικητικών Ορίων Κάμπου Δ.Ε.Πηνείας Δ.Ηλιδας.

ΔΗΛΩΣΗ ΑΡΤΙΟΤΗΤΑΣ Ν.651/77

Το Αγροτεμάχιο 1 με περίγραμμα (1,2,3,4,5,6,7,8,9,15,16,17,18,19,20,21,22,1) εμβαδού 15.733,02 μ2 όπως απεικονίζεται στο παρόν Τοπογραφικό Διάγραμμα βρίσκεται εκτός Σχεδίου,εκτός οικισμού,εκτός ΓΠΣ, εκτός ΖΟΕ,εκτός αναδασμού και είναι άρτιο ως προς το εμβαδόν και μή οικοδομήσιμο.

-Ο ΜΗΧΑΝΙΚΟΣ-

ΤΕΧΝΙΚΗ ΕΚΘΕΣΗ

Το ανωτέρω Αγροτεμάχιο 1 αν και βρίσκεται εν μέρει (κατά το Τμήμα 1-1) εντός της ακτίνας των 800μ. από τον οικισμό Κάμπου εξαιρείται της ζώνης του οικισμού και θεωρείται ως εκτός Σχεδίου ακίνητο καθώς δεν βρίσκεται σε διάσπαρτο ή συνεκτικό τμήμα του οικισμού και εμπίπτει στις περιπτώσεις του άρθρου 4- παρ.2Β (ζώνη πέριξ χειμάρρου) του Π.Δ.24.4.85(ΦΕΚ 181/Δ/1985).

-Ο ΜΗΧΑΝΙΚΟΣ-

ΧΡΗΣΤΟΣ Δ. ΓΕΩΡΓΑΚΟΠΟΥΛΟΣ
ΑΜ. ΤΕΕ 96230 ΠΟΛΙΤΙΚΟΣ ΜΗΧΑΝΙΚΟΣ
ΕΛΛΗΝΙΚΟ ΑΝ. ΒΕΛΟΠΟΝΝΗΣΟΥ ΠΟΛΥΤΕΧΝΕΙΟΥ
ΜΕΛΟΣ ΤΕΕ ΤΜΗΜΑ ΑΝ. ΠΑΤΡΩΝ 19183
ΚΑΠΟΔΙΣΤΡΙΟΥ 4 - ΑΜΑΛΙΑΔΑ - 27200
ΤΗΛ.26220 21380 ggeorgal@hotmail.com

ΔΗΛΩΣΗ ΟΡΙΩΝ

Τα όρια των ιδιοκτησιών τα υπέδειξα εγώ η .....
και είναι αληθή όπως απεικονίζονται στο παρόν τοπογραφικό διάγραμμα.
Υπογραφή 1.

ΤΙΤΛΟΙ ΙΔΙΟΚΤΗΣΙΑΣ:
1.Αποδοχή Κληρονομιάς 14406/19.10.1976 Συμβ/φου Αμαλιάδας Δημητρίου Βέτσου

ΟΡΟΙ ΔΟΜΗΣΗΣ
ΕΚΤΟΣ ΣΧΕΔΙΟΥ-ΠΔ.24.5.85 (ΦΕΚ 270Δ'/31.5.1985)

ΑΡΤΙΟΤΗΤΑ : 4000μ2 - 25μ. ΠΡΟΣΩΠΟ (σε κοινόχρηστη οδό κατά κανόνα)
ή ανευ προσώπου για τα προ του 2003
4000μ2 - 45μ. ΠΡΟΣΩΠΟ (σε επαρχιακή,δημοτική οδό)

Σ.Δ./Σ.Κ. : 200+0.02Χ(Ε-4000)+0.01(Ε-8000) μ2 για κατοικία
Υψος : 4.00+1.20στέγη (ισόγειο)
7.50+1.20 στέγη (διώροφο)

ΕΡΓΟΔΟΤΗΣ: ΒΑΣΙΛΟΠΟΥΛΟΣ ΝΙΚΟΛΑΟΣ

ΕΡΓΟ: ΤΟΠΟΓΡΑΦΙΚΗ ΑΠΟΤΥΠΩΣΗ

ΘΕΣΗ: ΕΚΤΟΣ ΣΧΕΔΙΟΥ ΑΓΡ.ΠΕΡΙΟΧΗ "ΑΓΙΟΣ ΓΕΩΡΓΙΟΣ"
Τ.Κ.ΚΑΜΠΟΥ - Δ.ΗΛΙΔΑΣ

Τεχνικο Γραφειο Μελετών
ΧΡΗΣΤΟΣ Δ.ΓΕΩΡΓΑΚΟΠΟΥΛΟΣ
πολιτικος μηχανικος ΕΜΠ

ΘΕΜΑ ΣΧΕΔΙΟΥ:	ΑΡΙΘΜΟΣ ΣΧΕΔΙΟΥ
ΤΟΠΟΓΡΑΦΙΚΟ ΔΙΑΓΡΑΜΜΑ	Σ1

ΚΛΙΜΑΚΑ: 1: 500

ΧΡΟΝΟΣ ΜΕΛΕΤΗΣ: ΙΟΥΛΙΟΣ 2018

Θ Ε Ω Ρ Η Σ Η
Θεωρείται το παρόν τοπογραφικό διάγραμμα το οποίο και αποτελεί αναπόσπαστο τμήμα της υπ' αριθ. 20/22 πράξης Χαρακτηρισμού μας ως έχει με τις παρε- ρμένες παραστάσεις.
Αμαλιάδα 2-3-2021
Ο Προϊστάμενος Δασαρχείου Αμαλιάδας
Θωμόπουλος Διονύσιος
Δασολόγος με βαθμό Α΄

ΣΦΡΑΓΙΔΑ-ΥΠΟΓΡΑΦΗ :

ΘΕΩΡΗΣΗ: