


Γ.Υ.Σ. 6460/3

ΤΟΠΟΓΡΑΦΙΚΟ ΔΙΑΓΡΑΜΜΑ
αγροτεμαχίου „ΑΒΓΔΑ”
ιδιοκτησίας: ΕΥΘΥΜΙΑΔΟΥ ΕΛΙΣΣΑΒΕΤ
ΨΕΣΗ: „ΝΑΤΣΟ” - Δ. ΜΑΡΚΟΠΟΛΟΥ
κλίμακα 1:200 ± 00

Εμβαδον αγροχίου: $E = 397.80 \text{ m}^2$
Εμβαδον ισογείου: $E = 30.00 \text{ m}^2$

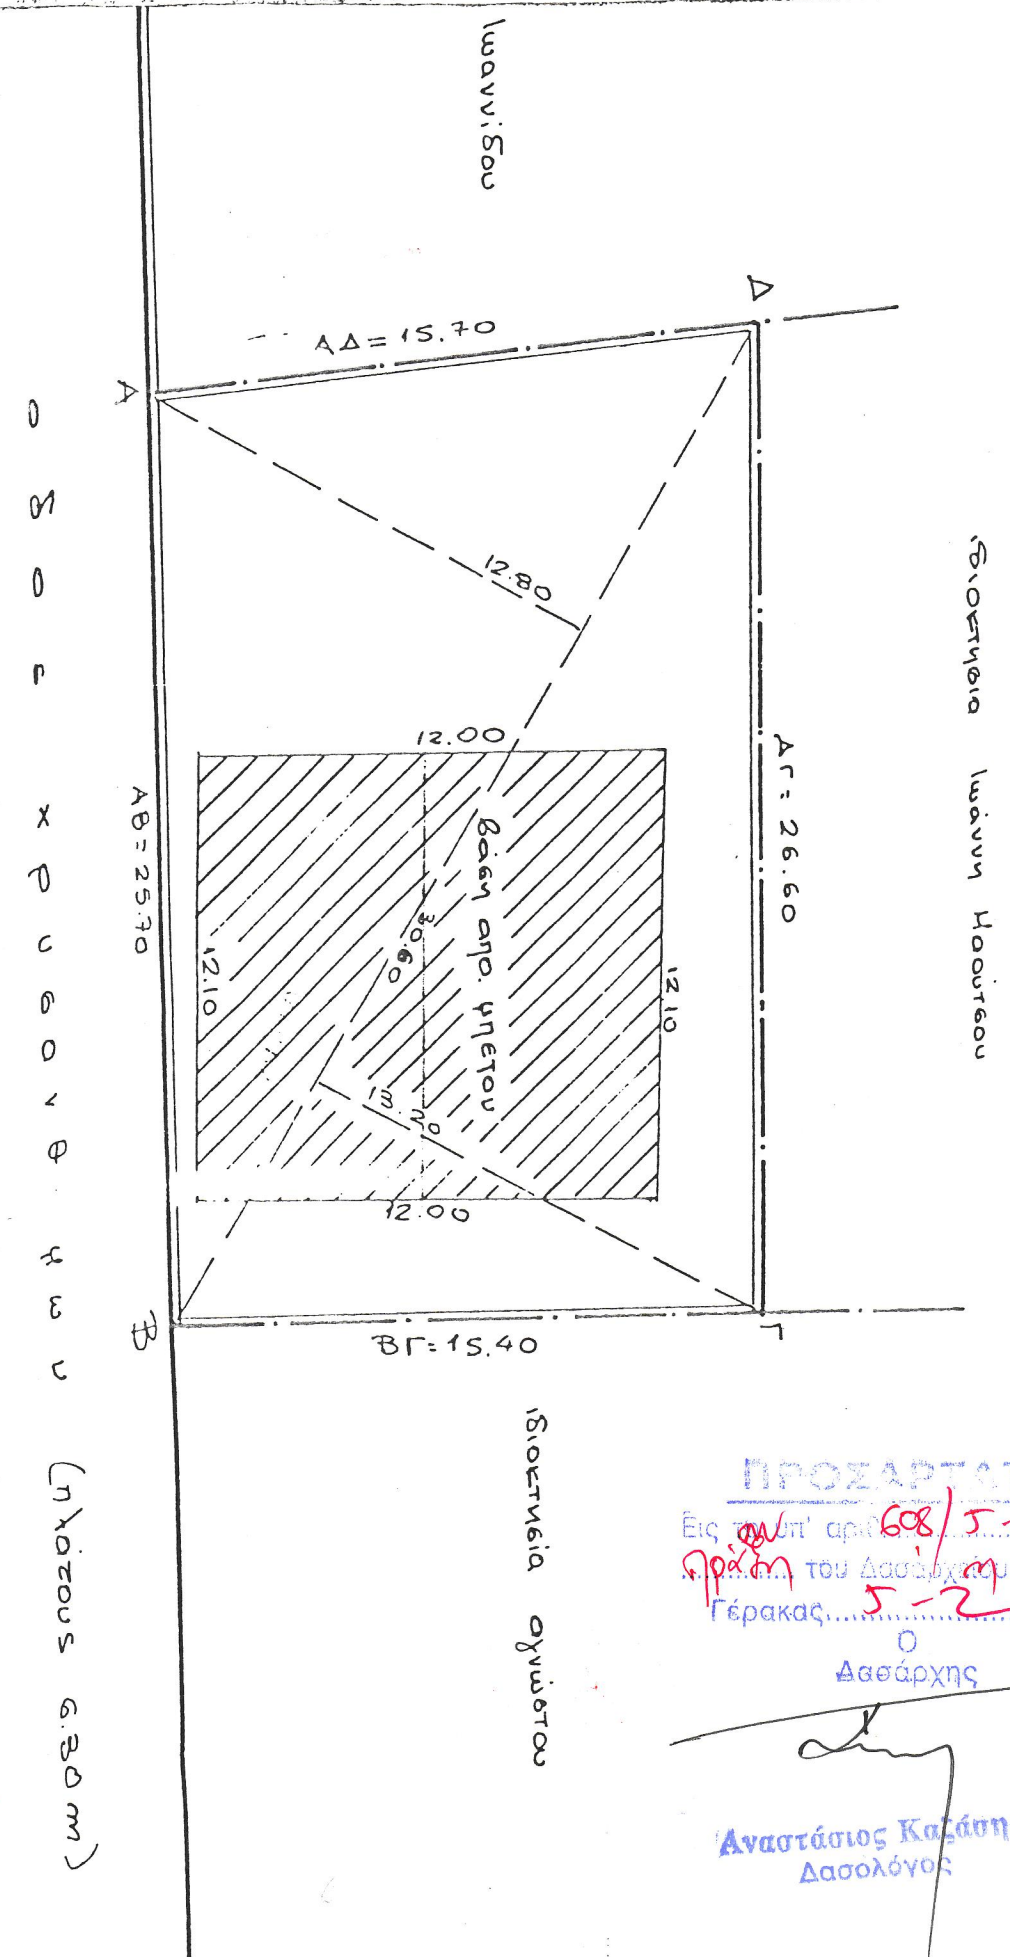

ΠΡΟΣΑΡΤΑΤΑΙ
Είς τον υπ' αριθ. 608/5-2-2001
Απόφαση του Δασολόγου Παναγιώτη
Γεράκα... 5-2-2001
Ο Δασολόγος

Αναστάσιος Καζάνης
Δασολόγος

ΛΑΥΡΙΟ 12-4-99
ΜΗΧΑΝΙΚΟΣ:

ΑΠΟΣΤΟΛΙΔΗΣ Χ. ΙΩΑΝΝΗΣ
ΔΙΠΛΩΜ. ΠΟΛΙΤΙΚΟΣ ΜΗΧΑΝΙΚΟΣ
ΙΝΣΤ. ΠΟΛΙΤΙΚΩΝ ΜΗΧΑΝΙΚΩΝ ΤΟΜΕΚ & ΕΣΣΑ
ΜΕΛΟΣ ΤΕΕ ΑΡΙΘ. ΜΗΤΡΩΟΥ 58.709
ΚΑΤΩ ΟΡΙΑ ΛΑΥΡΙΟΥ ΤΗΛ. 27. 0

