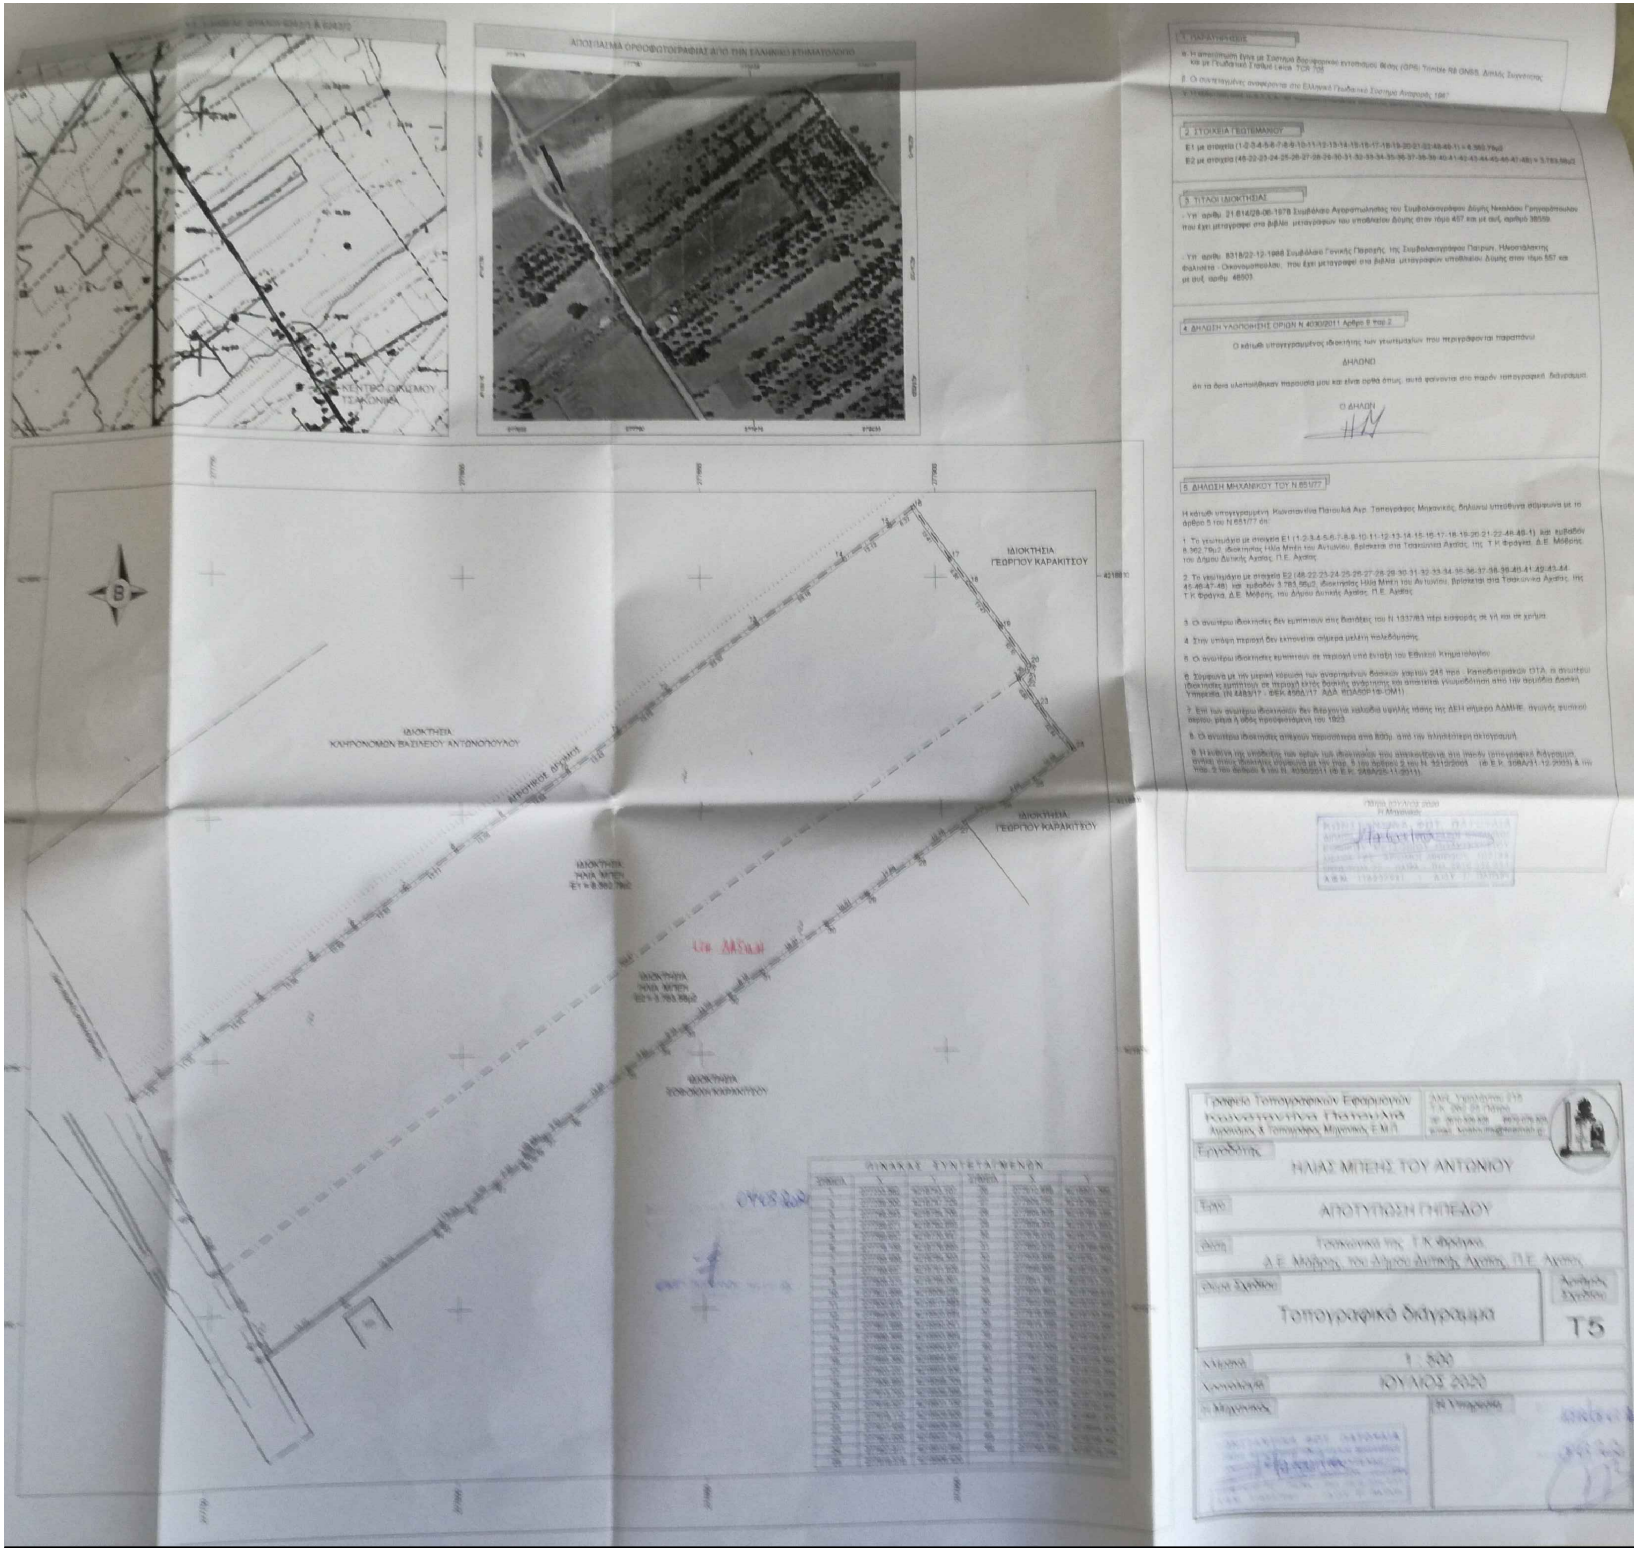
ΑΠΟΣΠΑΣΜΑ ΟΡΘΟΦΩΤΟΓΡΑΦΙΑΣ ΑΠΟ ΤΗΝ ΕΛΛΗΝΙΚΗ ΚΤΗΜΑΤΟΛΟΓΙΟ
ΙΔΙΟΚΤΗΣΙΑ ΓΕΩΡΓΙΟΥ ΚΑΡΑΚΙΤΣΟΥ
ΙΔΙΟΚΤΗΣΙΑ ΚΛΗΡΟΝΟΜΩΝ ΒΑΣΙΛΕΙΟΥ ΑΝΤΩΝΟΠΟΥΛΟΥ
ΙΔΙΟΚΤΗΣΙΑ ΗΛΙΑ ΜΠΕΗ
ΙΔΙΟΚΤΗΣΙΑ ΓΕΩΡΓΙΟΥ ΚΑΡΑΚΙΤΣΟΥ
ΠΙΝΑΚΑΣ ΣΥΝΤΕΤΑΓΜΕΝΩΝ
Εργοδότης
ΗΛΙΑΣ ΜΠΕΗΣ ΤΟΥ ΑΝΤΩΝΙΟΥ
Έργο
ΑΠΟΤΥΠΩΣΗ ΠΛΕΘΡΟΥ
Θέση
Τσακωνιά της Τ.Κ Φραγκά
Δ.Ε. Μάζης, του Δήμου Δυτικής Αχαΐας, Π.Ε. Αχαΐας
Είδος Σχεδίου
Τοπογραφικό διάγραμμα
Αριθμός Σχεδίου
Τ5
Κλίμακα
1 : 500
Ιανουάριος
ΙΟΥΛΙΟΣ 2020