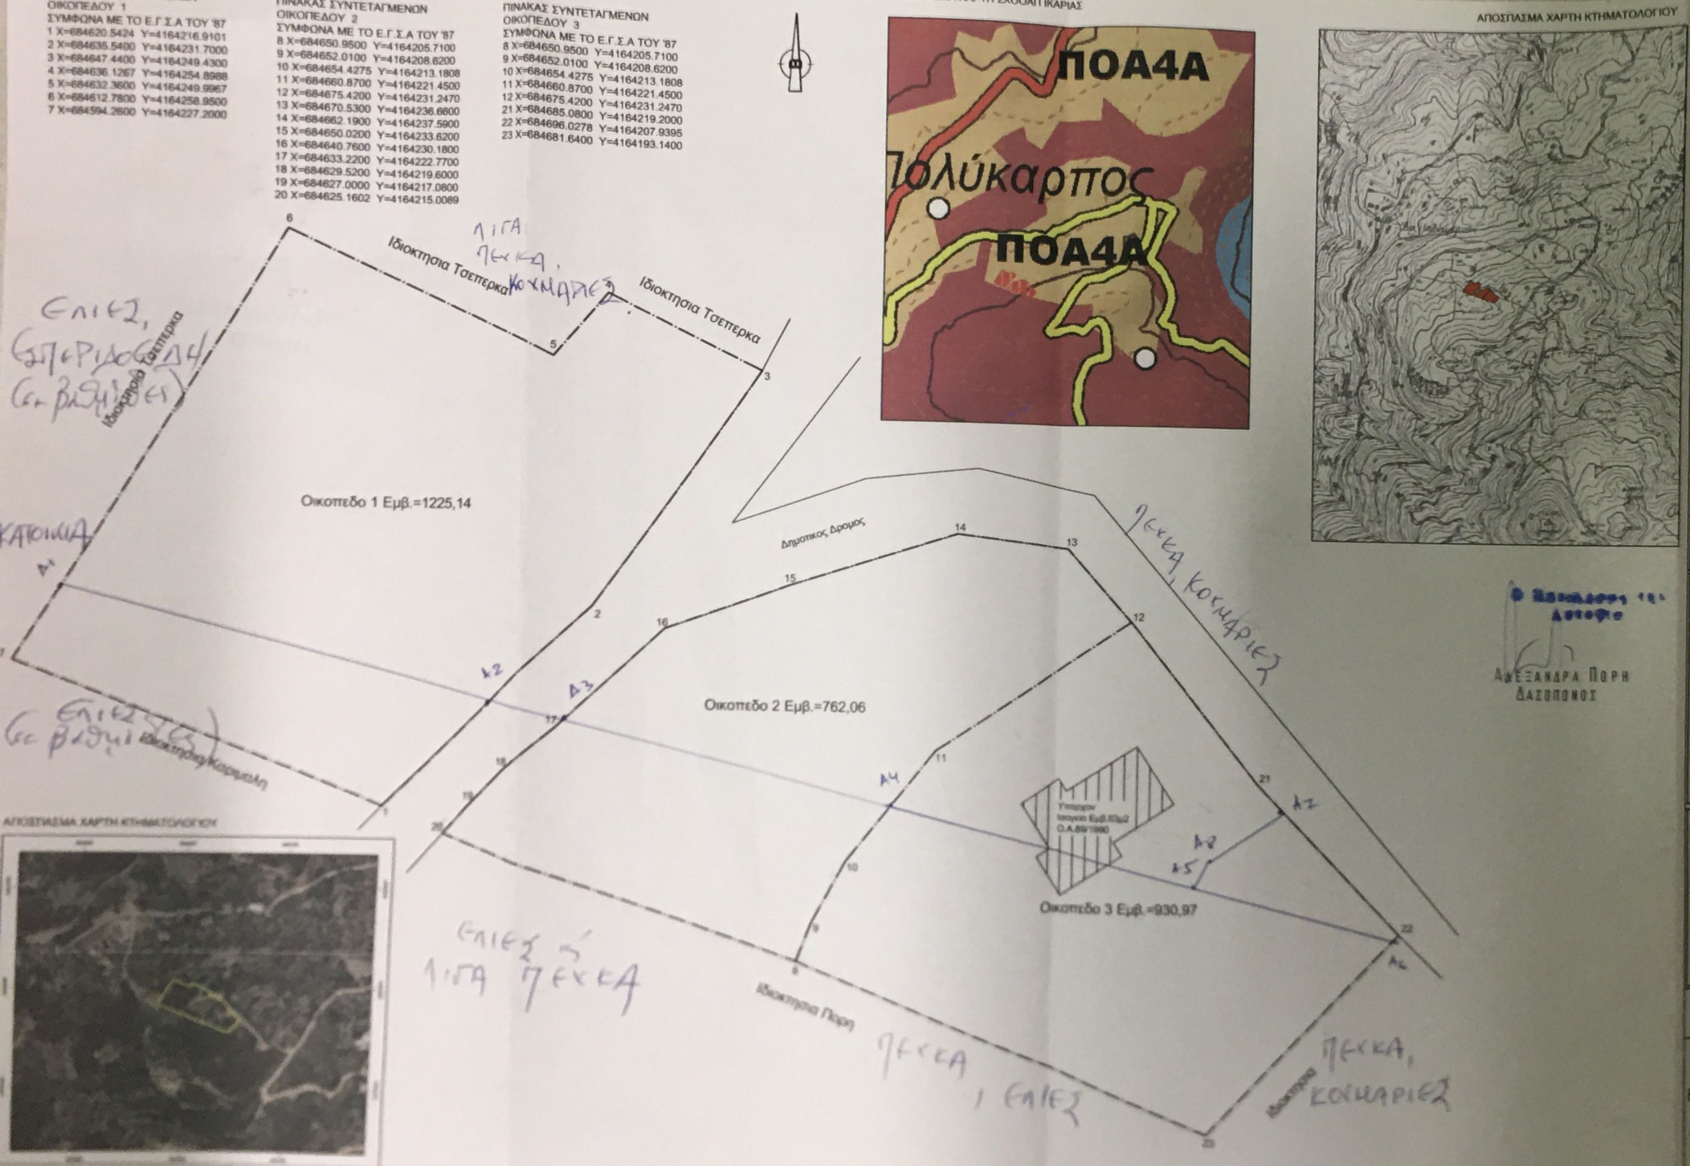

ΕΛΙΕΣ, ΕΣΠΕΡΙΔΟΕΙΔΗ (σε βαθμίδες)

ΚΑΤΟΙΚΙΑ

ΕΛΙΕΣ (σε βαθμίδες)

ΛΙΓΑ ΠΕΚΚΑ, ΚΟΥΜΑΡΙΕΣ

ΠΕΚΚΑ, ΚΟΥΜΑΡΙΕΣ

ΕΛΙΕΣ ή ΛΙΓΑ ΠΕΚΚΑ

ΠΕΚΚΑ, ΕΛΙΕΣ

ΠΕΚΚΑ, ΚΟΥΜΑΡΙΕΣ

ΠΙΝΑΚΑΣ ΣΥΝΤΕΤΑΓΜΕΝΩΝ
ΟΙΚΟΠΕΔΟΥ 1
ΣΥΜΦΩΝΑ ΜΕ ΤΟ Ε.Γ.Σ.Α ΤΟΥ '87

1	X=684620.5424	Y=4164216.9101
2	X=684635.5400	Y=4164231.7000
3	X=684647.4400	Y=4164249.4300
4	X=684636.1267	Y=4164254.8988
5	X=684632.3600	Y=4164249.9967
6	X=684612.7800	Y=4164258.9500
7	X=684594.2600	Y=4164227.2000

ΠΙΝΑΚΑΣ ΣΥΝΤΕΤΑΓΜΕΝΩΝ
ΟΙΚΟΠΕΔΟΥ 2
ΣΥΜΦΩΝΑ ΜΕ ΤΟ Ε.Γ.Σ.Α ΤΟΥ '87

8	X=684650.9500	Y=4164205.7100
9	X=684652.0100	Y=4164208.6200
10	X=684654.4275	Y=4164213.1808
11	X=684660.8700	Y=4164221.4500
12	X=684675.4200	Y=4164231.2470
13	X=684670.5300	Y=4164236.6600
14	X=684662.1900	Y=4164237.5900
15	X=684650.0200	Y=4164233.6200
16	X=684640.7600	Y=4164230.1800
17	X=684633.2200	Y=4164222.7700
18	X=684629.5200	Y=4164219.6000
19	X=684627.0000	Y=4164217.0800
20	X=684625.1602	Y=4164215.0089

ΠΙΝΑΚΑΣ ΣΥΝΤΕΤΑΓΜΕΝΩΝ
ΟΙΚΟΠΕΔΟΥ 3
ΣΥΜΦΩΝΑ ΜΕ ΤΟ Ε.Γ.Σ.Α ΤΟΥ '87

8	X=684650.9500	Y=4164205.7100
9	X=684652.0100	Y=4164208.6200
10	X=684654.4275	Y=4164213.1808
11	X=684660.8700	Y=4164221.4500
12	X=684675.4200	Y=4164231.2470
21	X=684685.0800	Y=4164219.2000
22	X=684696.0278	Y=4164207.9395
23	X=684681.6400	Y=4164193.1400

Ο [illegible] της Αυτοψίας
ΑΛΕΞΑΝΔΡΑ ΠΟΡΗ
ΔΑΣΟΠΟΝΟΣ

ΤΕΧΝΙΚΟ ΓΡΑΦΕΙΟ
ΜΕΛΕΤΩΝ -ΚΑΤΑΣΚΕΥΩΝ ΟΙΚΟΔΟΜΙΚΩΝ ΕΡΓΩΝ - ΤΟΠΟΓΡΑΦΙΚΩΝ

ΤΟΠΟΓΡΑΦΙΚΟ ΔΙΑΓΡΑΜΜΑ

Οικοπεδων 1,2,3
ιδιοκτησίας Σπυριδων Λαζαριδη
στην θέση Αγ.Πολυκαρπος
Δημοτικής Ενότητας Ραχων
Δήμου Ικαρίας

ΘΕΩΡΗΘΗΚΕ 14011
και συνοδεύει το [illegible] έγγραφό μας. Η Υπηρεσία μας δεν φέρει ευθύνη στα τυχόν [illegible] ή διεκδίκηση από τρίτους.
Σάμος 16-[illegible]-2021
Η ΠΡΟΪΣΤΑΜΕΝΗ ΤΗΣ Δ/ΝΣΗΣ ΔΑΣΩΝ

Εοικ.1= 1225,14μ² Εοικ.2= 762,06μ² Εοικ.3= 930,97μ² **ΚΛ:1/300**

ΔΗΛΩΣΗ ΜΗΧΑΝΙΚΟΥ (Ν651/1977)

Δηλώνω σύμφωνα με το νόμο για τα οικοπεδα
1με τα στοιχεία (1,2,3...6,7,1) και εμβαδόν: 1225,14 μ²
2με τα στοιχεία (8,9,10...19,20,1) και εμβαδόν: 762,06 μ²
3με τα στοιχεία (8,9,10,11,12,20,21,22,1) και εμβαδόν: 930,97 μ²
που βρίσκεται στην Θεση ΑΓ.ΠΟΛΥΚΑΡΠΟΣ της Δημοτικής Ενότητας Ραχων του Δήμου Ικαρίας ότι:
α) Ειναι αρτια και οικοδομήσιμα μετα απο εγκριση της Δασικης Υπηρεσιας
β) Βρίσκονται εντος προτεινομενων ορια οικισμου συμφωνα με την προταση του ΣΧΟΟΑΠ Ικαριας 06/2013 εκτός Γ.Π.Σ. και εκτός σχεδίου πόλης,
γ) Δέν εμπίπτει στις διατάξεις του Ν. 1337/83 περί εισφορών σε γή και χρήμα
δ) Εντός αυτού δέ διέρχονται εναέριες γραμμές μεταφοράς υψηλής τάσης της ΔΕΗ ή αγωγός φυσικού αερίου
ε) Εντός αυτού δέ διέρχεται ρέμα
στ) Η απόσταση από τη θάλασσα είναι ~2990.0 μέτρα
ζ) Δεν εχει γινει ελεγχος τιτλων ιδιοκτησιας

Ο ΜΗΧΑΝΙΚΟΣ
ΣΠΑΝΟΣ ΚΩΝΣΤΑΝΤΙΝΟΣ
ΑΡΧΙΤΕΚΤΩΝ ΜΗΧΑΝΙΚΟΣ
ΕΥΔΗΛΟΣ ΙΚΑΡΙΑΣ
ΔΟΥ ΣΑΜΟΥ
ΑΦΜ 300124240

ΔΗΛΩΣΗ ΙΔΙΟΚΤΗΤΗ (Ν4030/2011)

Ο κάτωθι υπογεγραμμένος Σπυριδων Λαζαριδης δηλώνω ότι:
- τα όρια των οικοπεδων με τα στοιχεία
1με τα στοιχεία (1,2,3...6,7,1) και εμβαδόν: 1225,14 μ²
2με τα στοιχεία (8,9,10...19,20,1) και εμβαδόν: 762,06 μ²
3με τα στοιχεία (8,9,10,11,12,20,21,22,1) και εμβαδόν: 930,97 μ²
που βρίσκεται στην Θεση ΑΓ.ΠΟΛΥΚΑΡΠΟΣ της Δημοτικής Ενότητας Ραχων του Δήμου Ικαρίας
Π.Ε. Ικαρίας Περιφέρειας Βορείου Αιγαίου υποδείχθησαν από εμενα
-ευθυνόμαι για την ακρίβεια των δηλουμένων ορίων του γεωτεμαχίου και για την ύπαρξη και την αιτία του δικαιώματός μου να ζητήσω την έκδοση τοπογραφικού διαγράμματος.

Ο ΔΗΛΩΝ

ΕΜΒΑΔΟΝ ΟΙΚΟΠΕΔΩΝ

1με τα στοιχεία (1,2,3...6,7,1) και εμβαδόν: 1225,14 μ²
2με τα στοιχεία (8,9,10...19,20,1) και εμβαδόν: 762,06 μ²
3με τα στοιχεία (8,9,10,11,12,20,21,22,1) και εμβαδόν: 930,97 μ²

ΠΑΡΑΤΗΡΗΣΕΙΣ:
1. Το διάγραμμα είναι εντεταγμένο στο κρατικό σύστημα συντεταγμένων ΕΓΣΑ '87
2. Οι διαστάσεις και τα εμβαδά υπολογίστηκαν αναλυτικά από τις συνιστώσες των κορυφών
3. Η εξάρτηση από το Ε.Γ.Σ.Α. '87 πραγματοποιήθηκε με παρατηρήσεις που διεξήχθησαν τον Μαιο 2018 κάνοντας χρήση του Σταθμού Αναφοράς IKAR (Ικαρία) του ιδιωτικού Δικτύου U.R.A.N.U.S της Εταιρείας TREE COMPANY CO. Α.Ε.Β.Ε. το οποίο είναι συστηματικά από το Κέντρο Δορυφόρων Διονύσου της Σχολής Α.Τ.Μ. του Ε.Μ.Π με συντεταγμένες (x,y,z) = (700523.2352,4184179.1513,89.1990).

Ο ΣΥΝΤΑΞΑΣ	ΣΠΑΝΟΣ ΚΩΝΣΤΑΝΤΙΝΟΣ
ΗΜΕΡΟΜΗΝΙΑ : ΜΑΙΟΣ 2018	ΣΠΑΝΟΣ ΚΩΝΣΤΑΝΤΙΝΟΣ ΑΡΧΙΤΕΚΤΩΝ ΜΗΧΑΝΙΚΟΣ ΕΥΔΗΛΟΣ ΙΚΑΡΙΑΣ ΔΟΥ ΣΑΜΟΥ ΑΦΜ 300124240