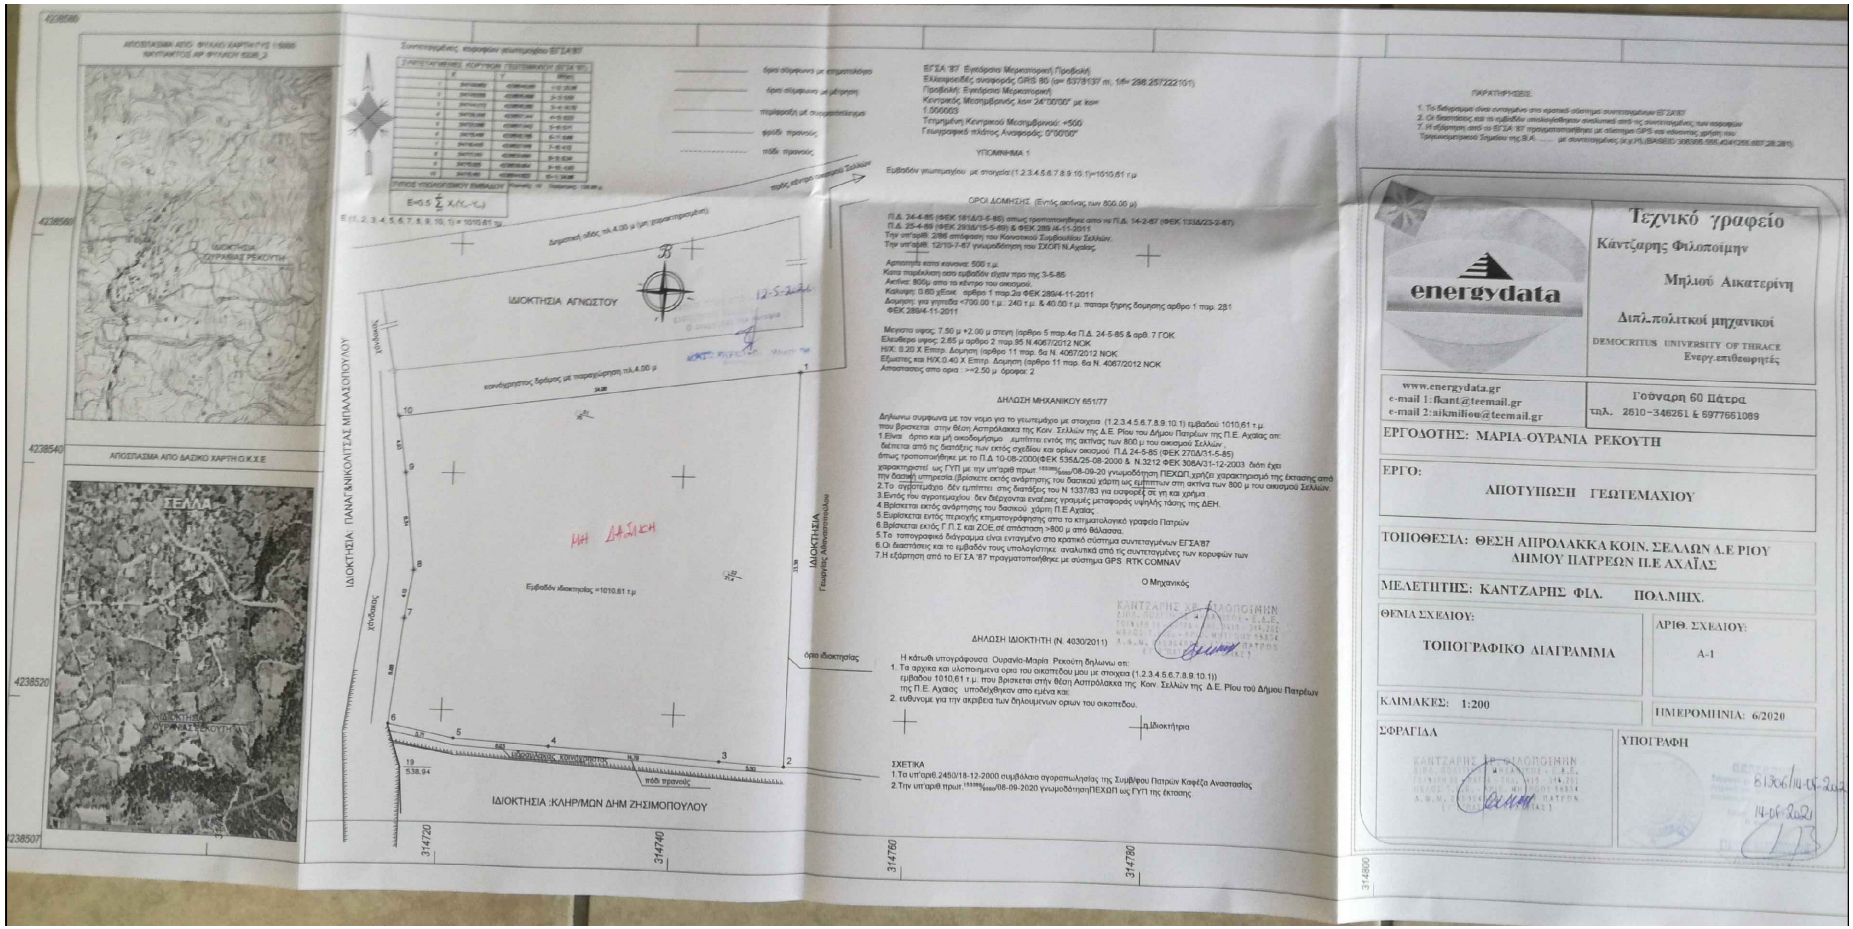
ΑΠΟΣΠΑΣΜΑ ΑΠΟ ΨΗΦΙΑΚΟ ΧΑΡΤΗ ΕΓΣΑ'87
ΑΠΟΣΠΑΣΜΑ ΑΠΟ ΒΑΣΙΚΟ ΧΑΡΤΗ Ο.Κ.Χ.Ε
ΤΕΛΜΑ
ΙΔΙΟΚΤΗΣΙΑ ΟΥΡΑΝΙΑΣ ΡΕΚΟΥΤΗ
ΙΔΙΟΚΤΗΣΙΑ ΑΓΝΩΣΤΟΥ
ΙΔΙΟΚΤΗΣΙΑ ΠΑΝΑΓΙΩΤΟΥ ΚΑΝΙΚΟΛΙΤΣΑΣ ΜΠΑΛΑΣΟΠΟΥΛΟΥ
ΙΔΙΟΚΤΗΣΙΑ Γεωργίας Αθανασοπούλου
ΙΔΙΟΚΤΗΣΙΑ :ΚΛΗΡ/ΜΩΝ ΔΗΜ ΖΗΣΙΜΟΠΟΥΛΟΥ
ΜΗ ΔΑΣΙΚΗ
Εμβαδόν ιδιοκτησίας =1010.61 τ.μ
όρια ιδιοκτησίας
πλάτος πρανούς
ΔΗΛΩΣΗ ΙΔΙΟΚΤΗΤΗ (Ν. 4030/2011)
ΣΧΕΤΙΚΑ
ΤΟΠΟΓΡΑΦΙΚΟ ΔΙΑΓΡΑΜΜΑ
ΤΟΠΟΘΕΣΙΑ: ΘΕΣΗ ΑΠΡΟΛΑΚΚΑ ΚΟΙΝ. ΣΕΛΛΩΝ Δ.Ε ΡΙΟΥ ΔΗΜΟΥ ΠΑΤΡΕΩΝ Π.Ε ΑΧΑΪΑΣ
ΜΕΛΕΤΗΤΗΣ: ΚΑΝΤΖΑΡΗΣ ΦΙΛ. ΠΟΛ.ΜΗΧ.
ΚΛΙΜΑΚΕΣ: 1:200
ΗΜΕΡΟΜΗΝΙΑ: 6/2020
energydata
Τεχνικό γραφείο
Κάντζαρης Φιλοποίμην
Μηλιού Αικατερίνη
Διπλ.πολιτικοί μηχανικοί
DEMOCRITUS UNIVERSITY OF THRACE
Ενεργ.επιθεωρητές
www.energydata.gr
e-mail 1: fkant@teemail.gr
e-mail 2:aikmiliou@teemail.gr
Γοσνάρη 60 Πάτρα
τηλ. 2610-346251 & 6977661089
ΕΡΓΟΔΟΤΗΣ: ΜΑΡΙΑ-ΟΥΡΑΝΙΑ ΡΕΚΟΥΤΗ
ΕΡΓΟ:
ΑΠΟΤΥΠΩΣΗ ΓΕΩΤΕΜΑΧΙΟΥ
ΘΕΜΑ ΣΧΕΔΙΟΥ:
ΑΡΙΘ. ΣΧΕΔΙΟΥ:
Α-1
ΣΦΡΑΓΙΔΑ
ΥΠΟΓΡΑΦΗ
14-09-2021