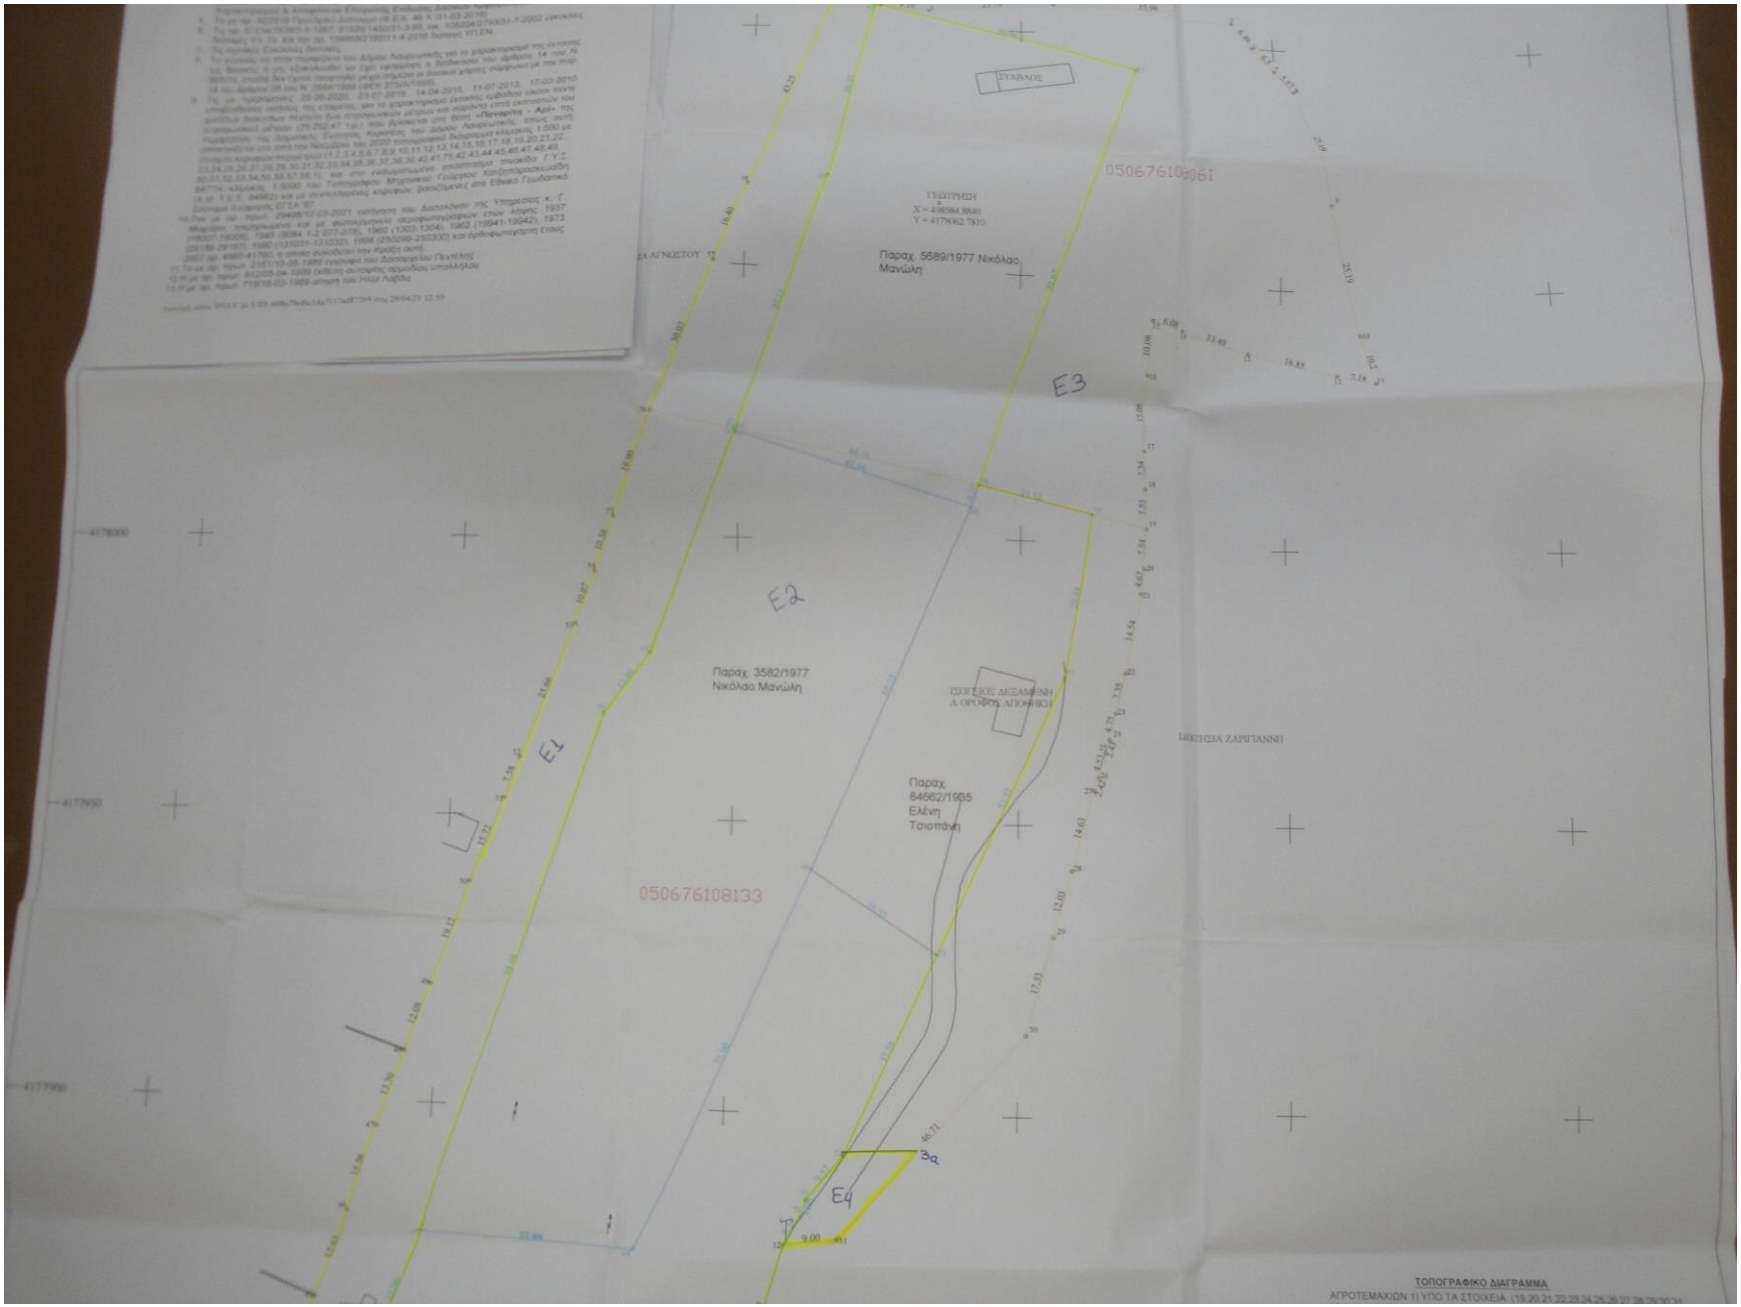

ΣΤΑΒΛΟΣ
050676108061
ΓΕΩΤΡΗΣΗ
X = 498584.8840
Y = 4178062.7810
Παραχ. 5689/1977 Νικόλαο Μανώλη
E3
E2
E1
Παραχ. 3582/1977 Νικόλαο Μανώλη
ΙΣΟΓΕΙΟΣ ΔΕΞΑΜΕΝΗ Α ΟΡΟΦΟΣ ΑΠΟΘΗΚΗ
ΙΔΙΟΚΤΗΣΙΑ ΖΑΡΙΓΙΑΝΝΗ
Παραχ. 84662/1985 Ελένη Τσιοπάνη
050676108133
E4
3a
ΤΟΠΟΓΡΑΦΙΚΟ ΔΙΑΓΡΑΜΜΑ
ΑΓΡΟΤΕΜΑΧΙΩΝ 1) ΥΠΟ ΤΑ ΣΤΟΙΧΕΙΑ (19.20.21.22.23.24.25.26.27.28.29.30.31