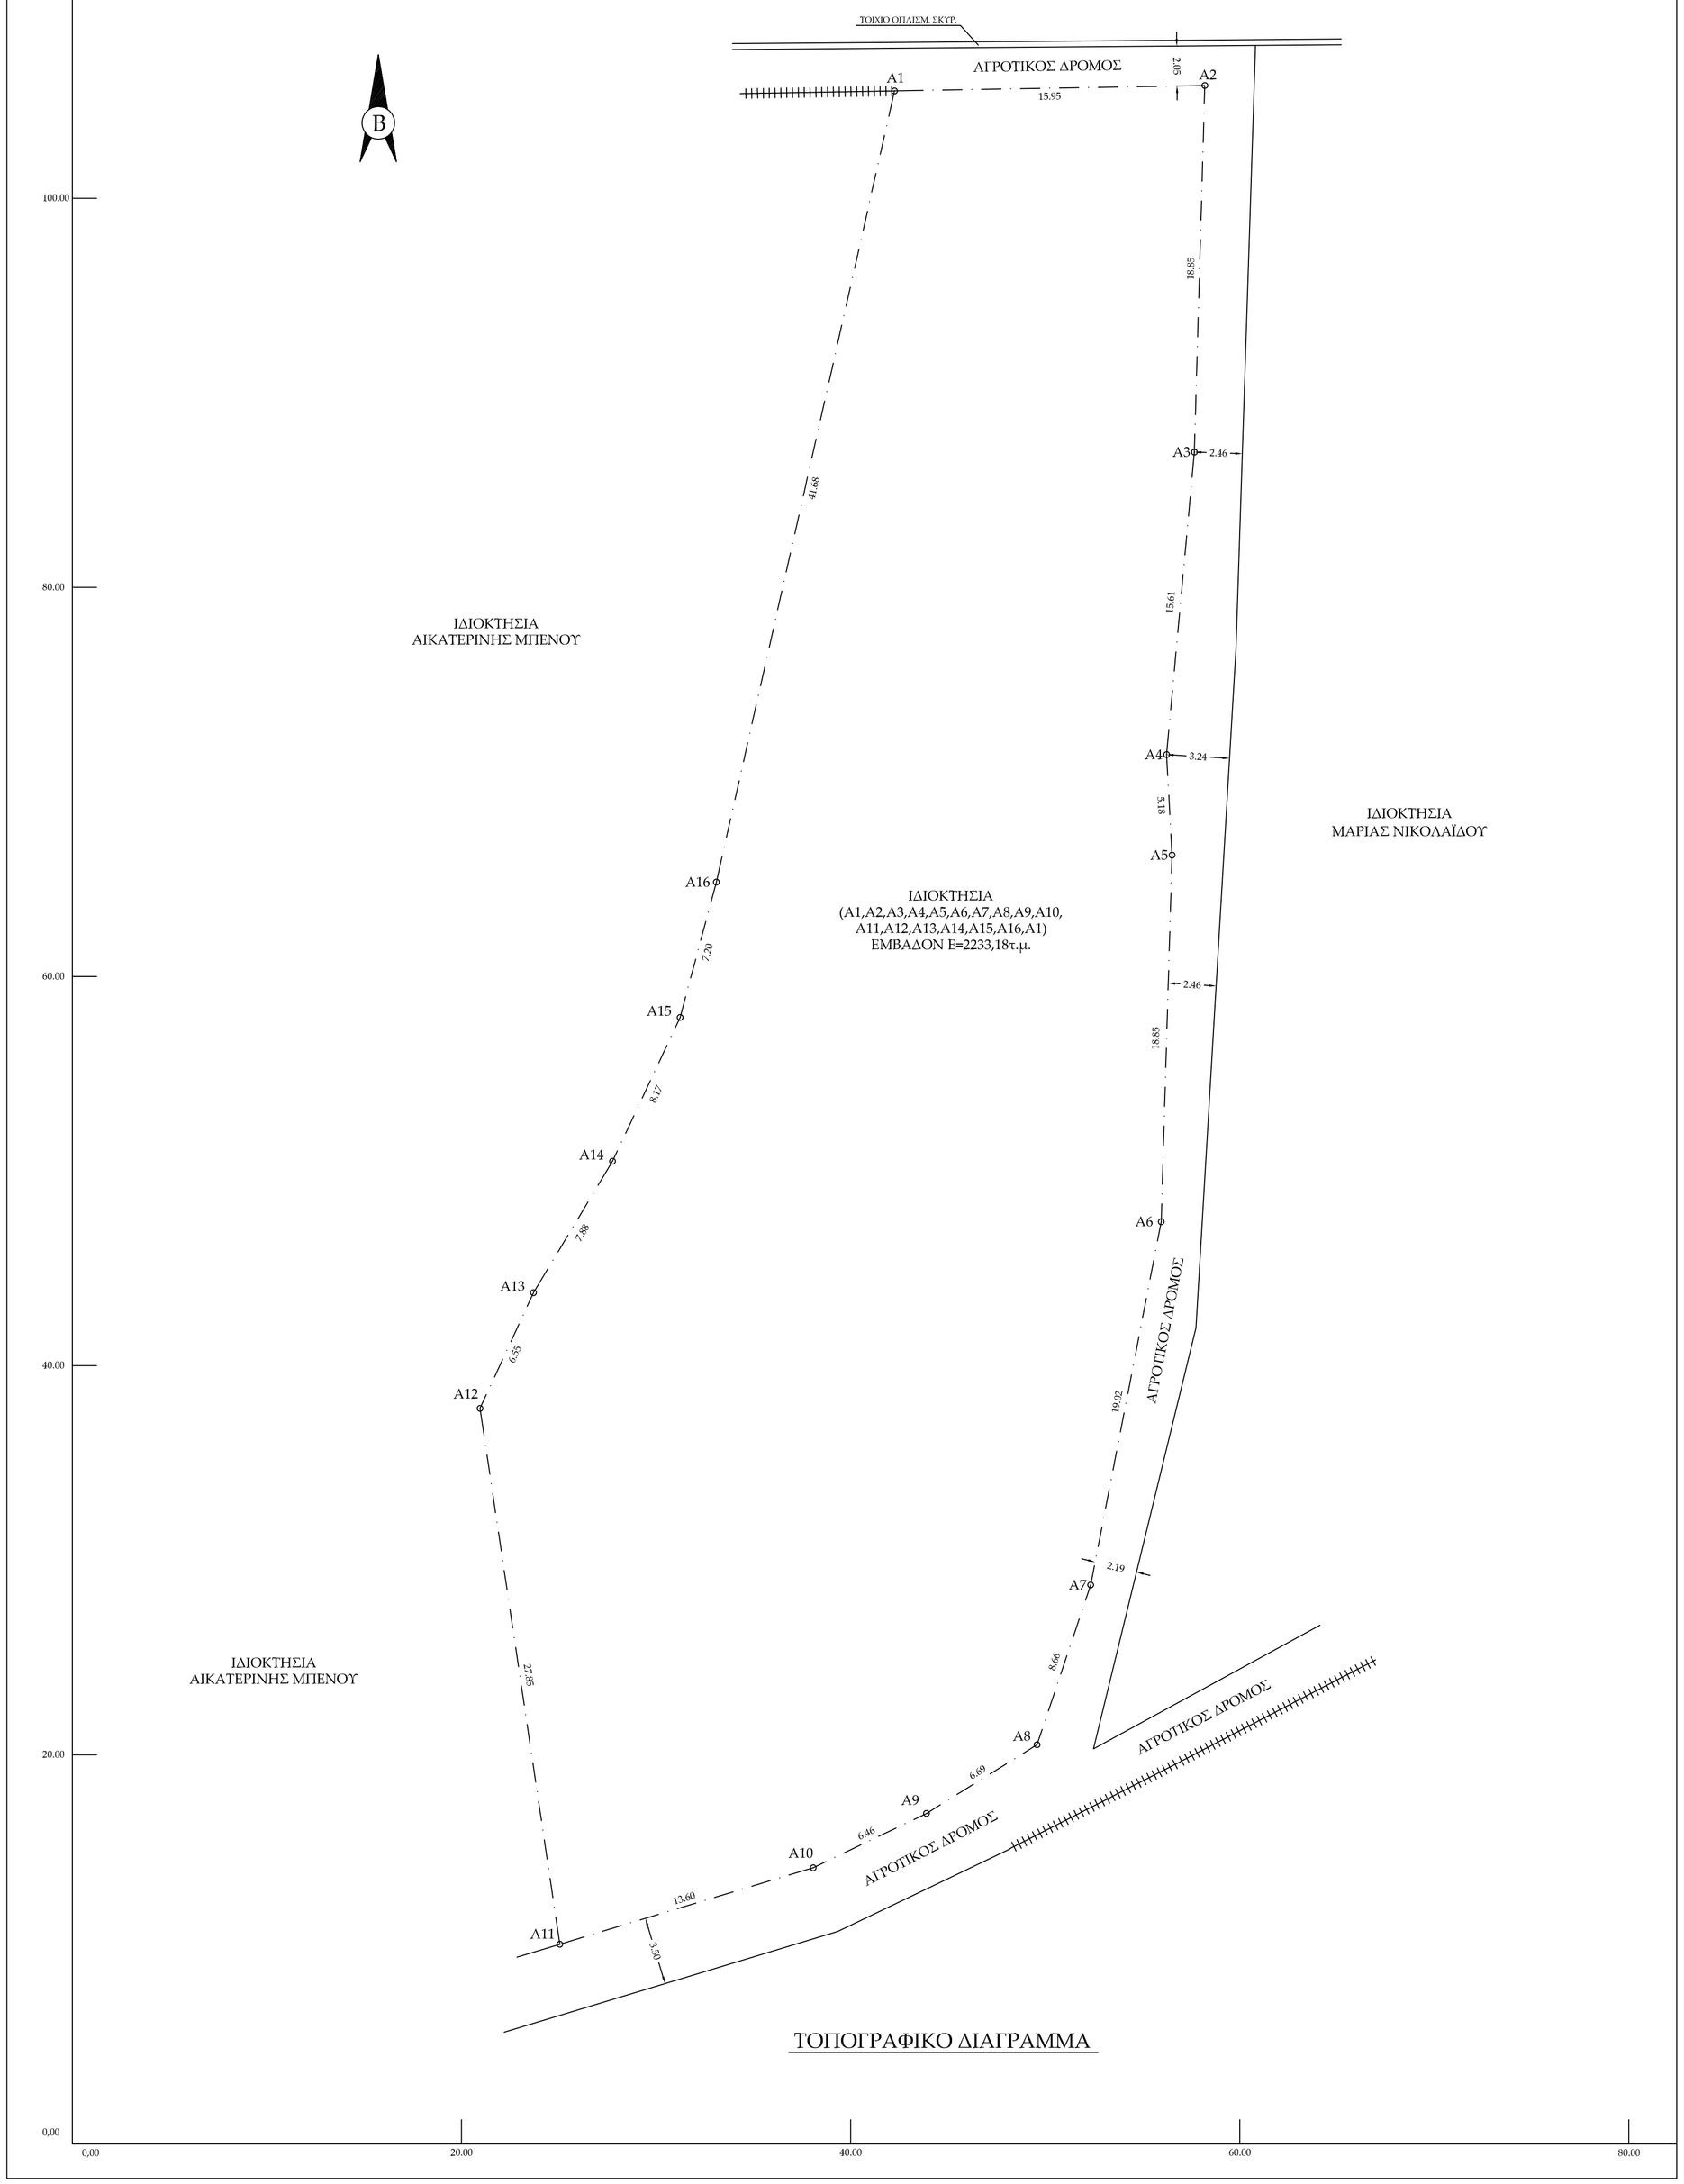

ΤΟΠΟΓΡΑΦΙΚΟ ΔΙΑΓΡΑΜΜΑ

ΔΗΛΩΣΗ ΜΗΧΑΝΙΚΟΥ 651/77

Ι. Η ιδιοκτησία με στοιχεία A1,A2,A3,A4,A5,A6,A7,A8,A9,A10, A11,A12,A13,A14,A15,A16,A1 μετρήθηκε και βρέθηκε να έχει εμβαδόν Ε=2233,18τ.μ.
Βρίσκεται εκτός των ορίων της Δ.Ε. Κύμης και δεν είναι άρτια και οικοδομήσιμη συμφωνα με τις ισχύουσες πολεοδομικές διατάξεις .
Η ιδιοκτησία βρίσκεται εντός του ΣΧΟΟΑΠ της Δ.Ε. Κύμης σε περιοχή χαρακτηρισμένη ως ΠΕ16 & ΕΒ1 περιοχή επέκτασης .

Τα όρια των γηπέδων και οι όμορες ιδιοκτησίες υποδείχθηκαν από τον ιδιοκτήτη.

Ο ΜΗΧΑΝΙΚΟΣ

ΣΙΜΙΤΖΗΣ ΔΗΜ. ΑΛΕΞΑΝΔΡΟΣ
ΠΤΥΧ. ΜΗΧΑΝΙΚΟΣ ΔΟΜΙΚΩΝ ΕΡΓΩΝ Τ.Ε.
ΜΕΛΟΣ Α.Ε.Τ.Ε. Μ. - ΑΡΙΘ. ΜΗΤΡΩΟΥ: 22091
ΧΑΝΙΑ ΑΝΤΩΝΙΑΔΟΥ ΤΚ 34009, ΤΗΛ. 22230 31856
ΑΦΜ 047354407 - ΔΟΥ ΚΥΜΗΣ

ΠΙΝΑΚΑΣ ΣΥΝΤΕΤΑΓΜΕΝΩΝ ΚΟΡΥΦΩΝ ΕΓΣΑ 87

A1	X=511401.50	Y=4277165.70
A2	X=511417.45	Y=4277165.98
A3	X=511416.92	Y=4277147.14
A4	X=511415.49	Y=4277131.59
A5	X=511415.77	Y=4277126.42
A6	X=511415.21	Y=4277107.58
A7	X=511411.59	Y=4277088.91
A8	X=511408.83	Y=4277080.70
A9	X=511403.15	Y=4277077.17
A10	X=511397.33	Y=4277074.38
A11	X=511384.30	Y=4277070.45
A12	X=511380.20	Y=4277097.99
A13	X=511382.95	Y=4277103.94
A14	X=511387.01	Y=4277110.69
A15	X=511390.48	Y=4277118.09
A16	X=511392.35	Y=4277125.04

ΟΡΟΙ ΔΟΜΗΣΗΣ

Π.Δ. 24-05-1985
ΦΕΚ 270 Δ / 31-05-1985

ΑΠΟΣΠΑΣΜΑ ΧΑΡΤΗ ΓΠΣ ΚΥΜΗΣ

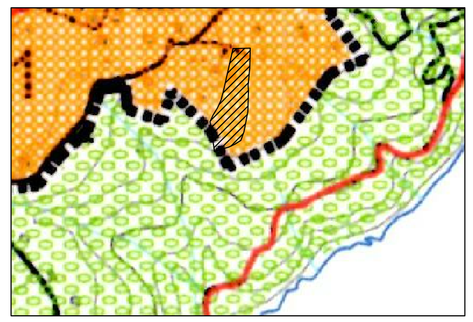

ΚΥΡΩΜΕΝΟΙ ΔΑΣΙΚΟΙ ΧΑΡΤΕΣ

ΥΠΕΥΘΥΝΗ ΔΗΛΩΣΗ ΜΗΧΑΝΙΚΟΥ ΚΑΤΑ ΤΟ ΑΡΘΡΟ 8 ΤΟΥ Ν. 1599/1986 (ΓΙΑ ΜΗ ΔΑΣΙΚΕΣ ΕΚΤΑΣΕΙΣ)

Δηλώνω ότι, σύμφωνα με το άρθρο 20 παρ. 5 του Ν. 3889/2010 (ΦΕΚ 182Α'/2010) και το άρθρο 142 του Ν. 4483/2017, κατόπιν της μερικής κύρωσης του Δασικού Χάρτη της Π.Ε Εύβοιας καθώς και σύμφωνα με την υπ'αριθμ. 4371/227441/19-12-2017 απόφαση του Συντονιστή της Α. Δ. Θεσσαλίας– Στ. Ελλάδας (ΑΔΑ:7100ΟΡΙΟ-ΚΛΜ) που δημοσιεύθηκε στην Εφημερίδα της Κυβερνήσεως (ΦΕΚ Δ' 30/08-02-2018) ''το εν λόγω ακίνητο δεν εμπίπτει στις δασικές εν γένει εκτάσεις και ο χαρακτηρισμός της έκτασης ως μη δασικής έχει οριστική ισχύ.

Ο ΜΗΧΑΝΙΚΟΣ

ΣΙΜΙΤΖΗΣ ΔΗΜ. ΑΛΕΞΑΝΔΡΟΣ
ΠΤΥΧ. ΜΗΧΑΝΙΚΟΣ ΔΟΜΙΚΩΝ ΕΡΓΩΝ Τ.Ε.
ΜΕΛΟΣ Α.Ε.Τ.Ε. Μ. - ΑΡΙΘ. ΜΗΤΡΩΟΥ: 22091
ΧΑΝΙΑ ΑΝΤΩΝΙΑΔΟΥ ΤΚ 34009, ΤΗΛ. 22230 31856
ΑΦΜ 047354407 - ΔΟΥ ΚΥΜΗΣ

ΑΠΟΣΠΑΣΜΑ ΓΥΣ 5489-5

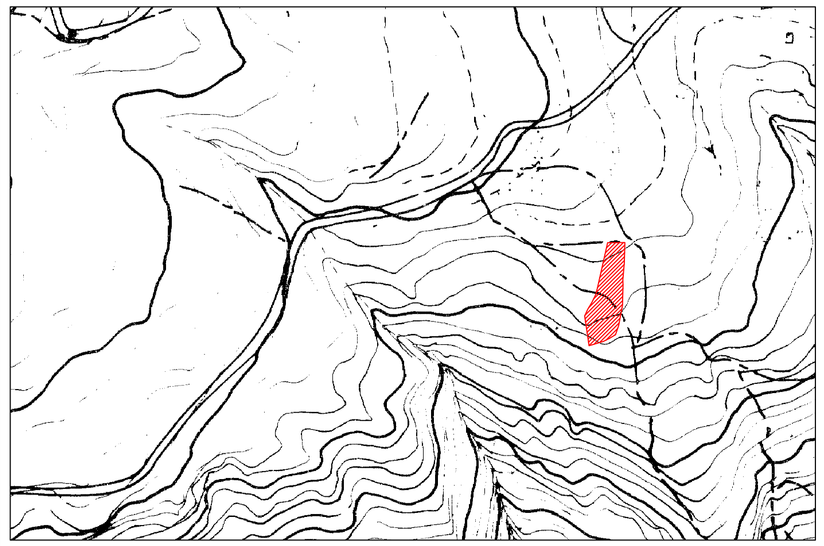

ΑΠΟΣΠΑΣΜΑ ΧΑΡΤΗ ΚΤΙΜΑΤΟΛΟΓΙΟΥ

ΕΡΓΟ

ΑΠΟΤΥΠΩΣΗ ΙΔΙΟΚΤΗΣΙΑΣ

ΙΔΙΟΚΤΗΤΗΣ

ΑΙΚΑΤΕΡΙΝΗ ΜΠΕΝΟΥ

ΤΟΠΟΘΕΣΙΑ

Δ.Ε. ΚΥΜΗΣ
ΔΗΜΟΣ ΚΥΜΗΣ ΑΛΙΒΕΡΙΟΥ
Θ Ε Σ Η "ΜΙΣΟΚΑΜΠΟΣ"

ΜΕΛΕΤΗΤΗΣ

ΑΛΕΞΑΝΔΡΟΣ Δ. ΣΙΜΙΤΖΗΣ
ΠΟΛΙΤΙΚΟΣ ΜΗΧΑΝΙΚΟΣ ΔΟΜΙΚΩΝ ΕΡΓΩΝ

ΘΕΜΑ ΣΧΕΔΙΟΥ	ΑΡΙΘΜΟΣ ΣΧΕΔΙΟΥ
ΤΟΠΟΓΡΑΦΙΚΟ ΔΙΑΓΡΑΜΜΑ	Τ.01

ΗΜΕΡΟΜΗΝΙΑ	ΚΛΙΜΑΚΑ
ΜΑΪΟΣ 2018	1:200

Μ Ε Λ Ε Τ Η Τ Η Σ	Θ Ε Ω Ρ Η Σ Η
ΣΙΜΙΤΖΗΣ ΔΗΜ. ΑΛΕΞΑΝΔΡΟΣ ΠΤΥΧ. ΜΗΧΑΝΙΚΟΣ ΔΟΜΙΚΩΝ ΕΡΓΩΝ Τ.Ε. ΜΕΛΟΣ Α.Ε.Τ.Ε. Μ. - ΑΡΙΘ. ΜΗΤΡΩΟΥ: 22091 ΧΑΝΙΑ ΑΝΤΩΝΙΑΔΟΥ ΤΚ 34009, ΤΗΛ. 22230 31856 ΑΦΜ 047354407 - ΔΟΥ ΚΥΜΗΣ	