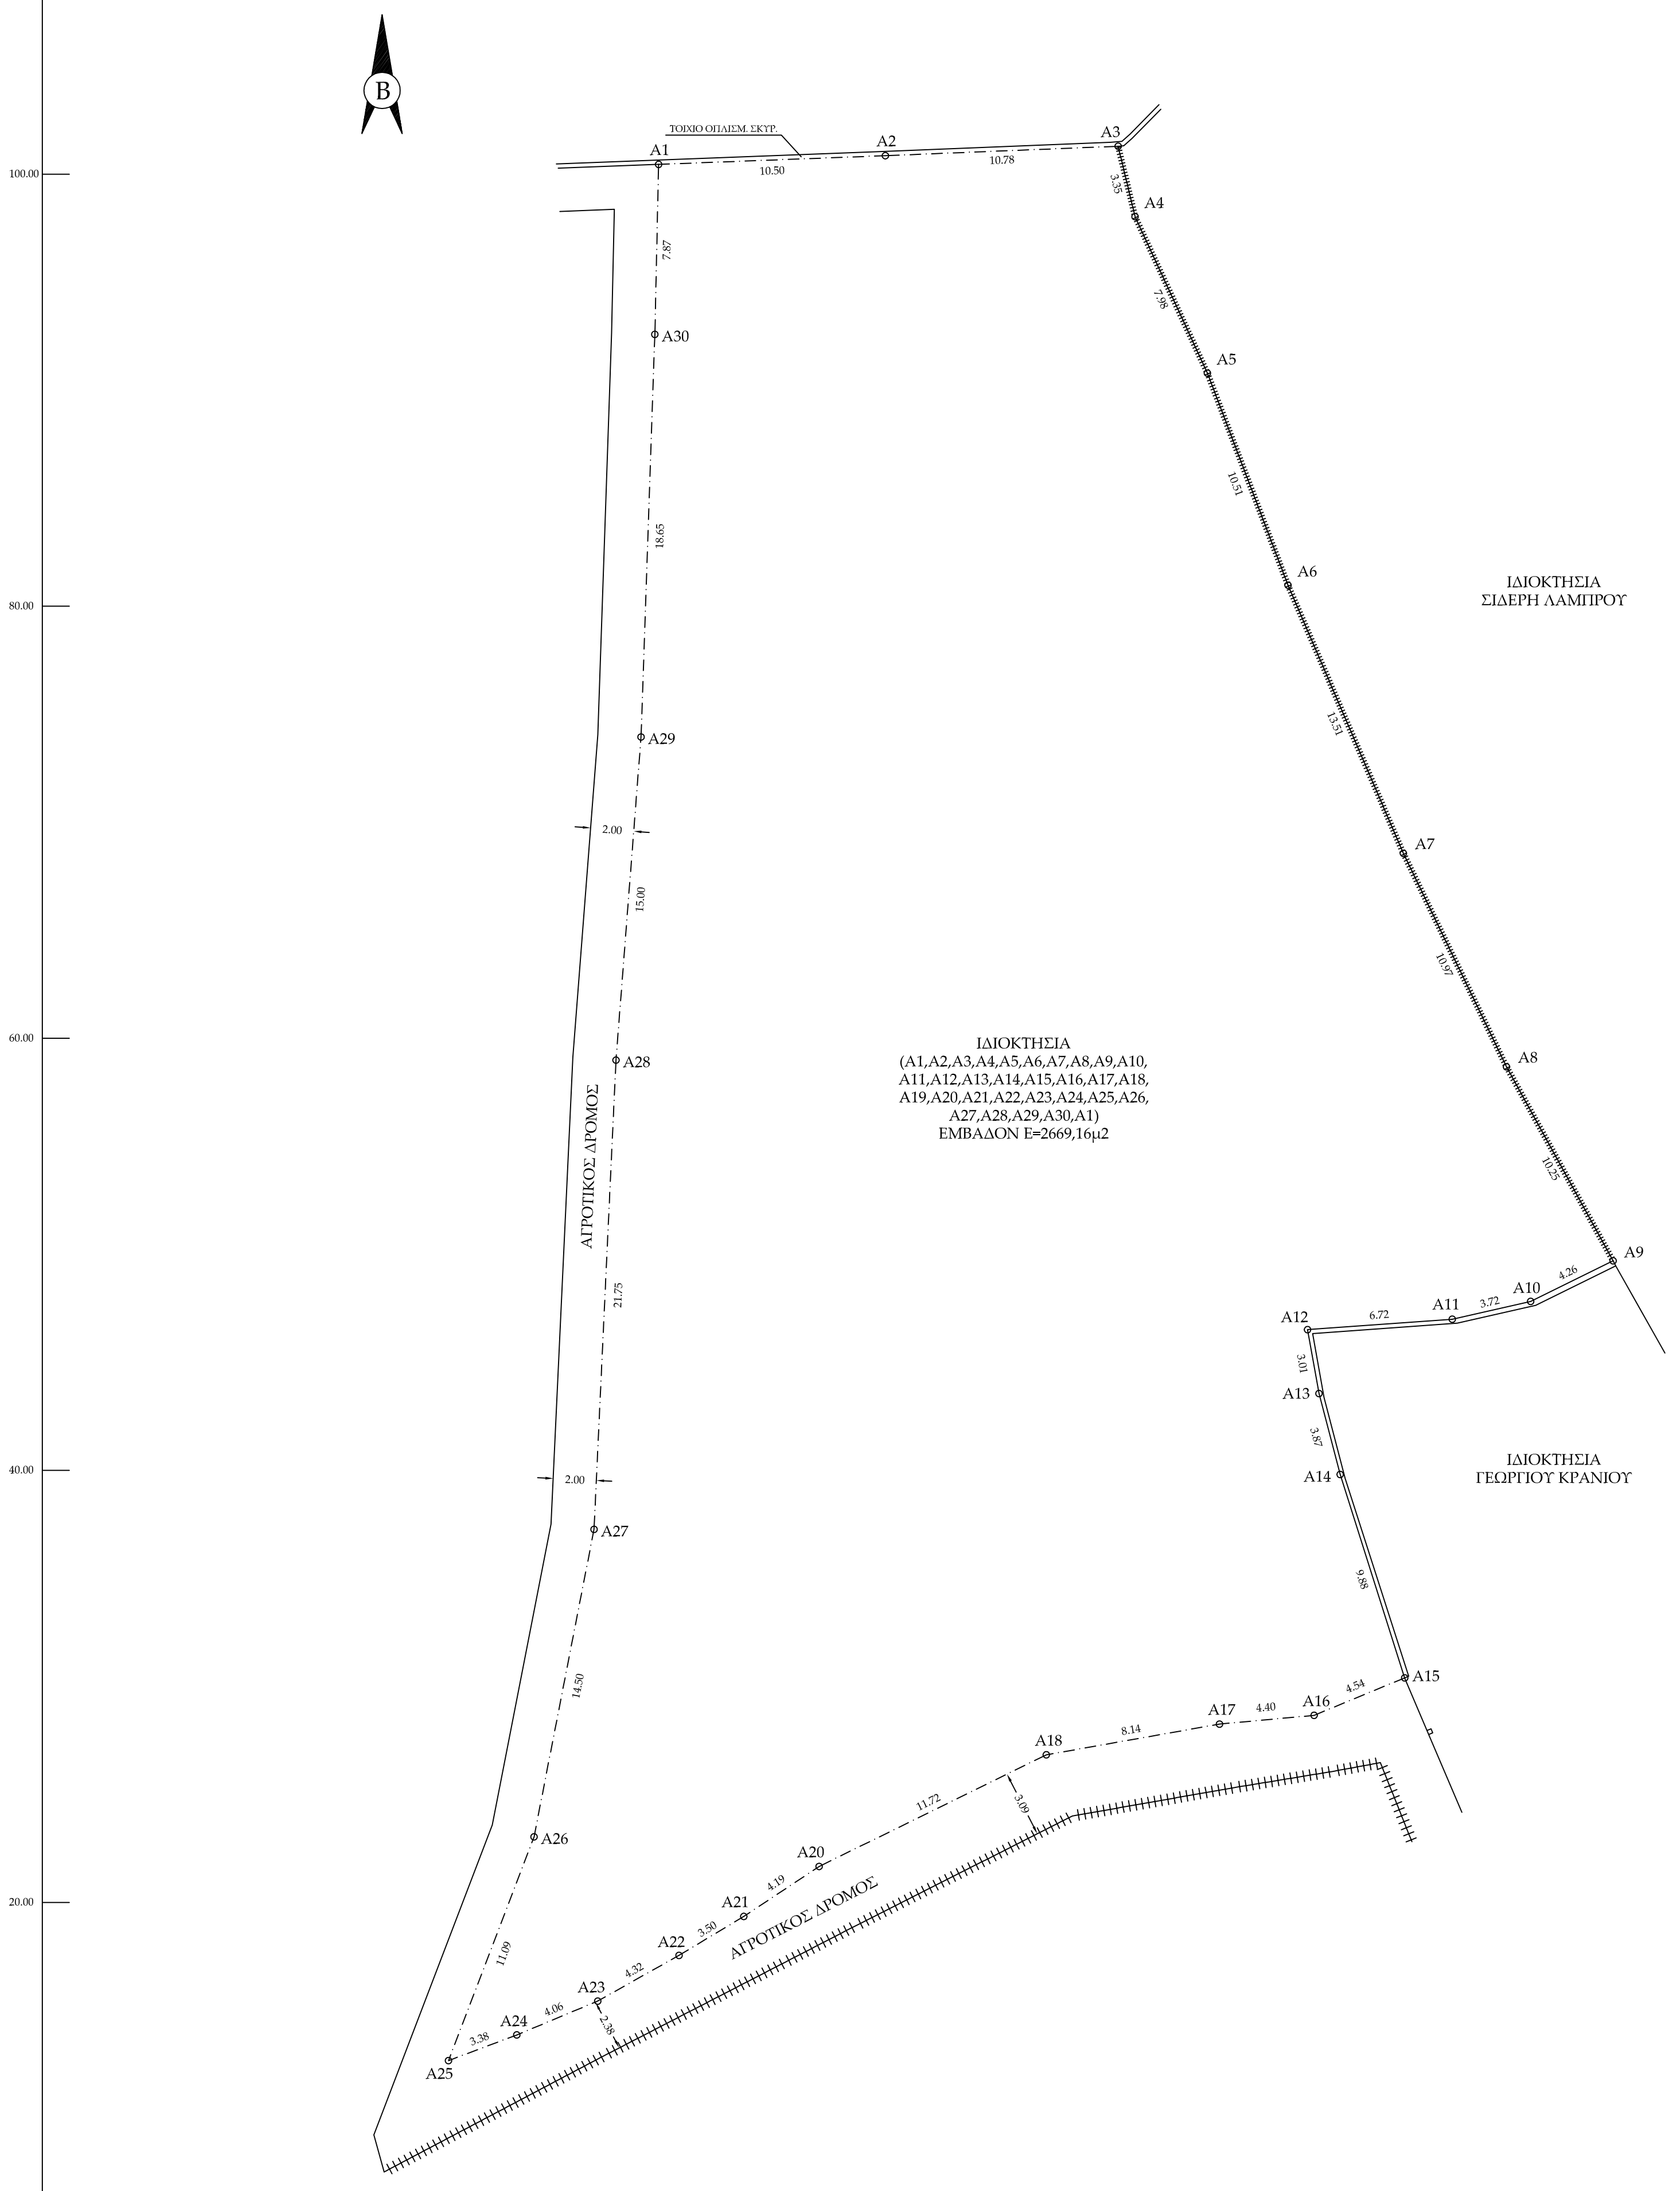

ΤΟΠΟΓΡΑΦΙΚΟ ΔΙΑΓΡΑΜΜΑ

ΔΗΛΩΣΗ ΜΗΧΑΝΙΚΟΥ 651/77

Ι. Η ιδιοκτησία με στοιχεία A1,A2,A3,A4,A5,A6,A7,A8,A9,A10, A11,A12,A13,A14,A15,A16,A17,A18,A19,A20,A21,A22,A23,A24, A25,A26,A27,A28,A29,A30,A1 μετρήθηκε και βρέθηκε να έχει εμβαδόν Ε=2669,16μ2
Βρίσκεται εκτός των ορίων της Δ.Ε. Κύμης και δεν είναι άρτια και οικοδομήσιμη σύμφωνα με τις ισχύουσες πολεοδομικές διατάξεις .
Η ιδιοκτησία βρίσκεται εντός του ΣΧΟΟΑΠ της Δ.Ε. Κύμης σε περιοχή χαρακτηρισμένη ως ΠΕ16 & ΕΒ1 περιοχή επέκτασης .

Τα όρια των γηπέδων και οι όμορες ιδιοκτησίες υποδείχθηκαν από τον ιδιοκτήτη.

Ο ΜΗΧΑΝΙΚΟΣ

ΣΙΜΙΤΖΗΣ ΔΗΜ. ΑΛΕΞΑΝΔΡΟΣ
ΠΤΥΧ. ΜΗΧΑΝΙΚΟΣ ΔΟΜΙΚΩΝ ΕΡΓΩΝ Τ.Ε.
ΜΕΛΟΣ Α.Ε.Τ.Ε.Μ. - ΑΡΙΘ. ΜΗΤΡΩΟΥ: 22091
ΧΑΝΙΑ ΑΝΩΓΕΙΩΝ ΤΚ 34009, ΤΗΛ. 22230 31856
ΑΦΜ 047354407 - ΔΟΥ ΚΥΜΗΣ

ΠΙΝΑΚΑΣ ΣΥΝΤΕΤΑΓΜΕΝΩΝ ΚΟΡΥΦΩΝ ΕΓΣΑ 87

A1	X=511420.09	Y=4277168.21
A2	X=511430.59	Y=4277168.62
A3	X=511441.36	Y=4277169.05
A4	X=511442.15	Y=4277165.80
A5	X=511445.50	Y=4277158.56
A6	X=511449.23	Y=4277148.74
A7	X=511454.57	Y=4277136.33
A8	X=511459.34	Y=4277126.45
A9	X=511464.27	Y=4277117.46
A10	X=511460.46	Y=4277115.58
A11	X=511456.83	Y=4277114.76
A12	X=511450.13	Y=4277114.28
A13	X=511450.66	Y=4277111.32
A14	X=511451.64	Y=4277107.57
A15	X=511454.63	Y=4277098.16
A16	X=511450.44	Y=4277096.42
A17	X=511446.06	Y=4277096.02
A18	X=511438.04	Y=4277094.60
A19	X=511427.53	Y=4277089.43
A20	X=511424.04	Y=4277087.11
A21	X=511421.04	Y=4277085.31
A22	X=511417.28	Y=4277083.20
A23	X=511413.53	Y=4277081.63
A24	X=511410.37	Y=4277080.44
A25	X=511414.33	Y=4277090.80
A26	X=511417.11	Y=4277105.03
A27	X=511417.11	Y=4277105.03
A28	X=511418.12	Y=4277126.75
A29	X=511419.28	Y=4277141.71
A30	X=511419.92	Y=4277160.35

ΟΡΟΙ ΔΟΜΗΣΗΣ

Π.Δ. 24-05-1985
ΦΕΚ 270 Δ / 31-05-1985

ΑΠΟΣΠΑΣΜΑ ΧΑΡΤΗ ΓΠΣ ΚΥΜΗΣ

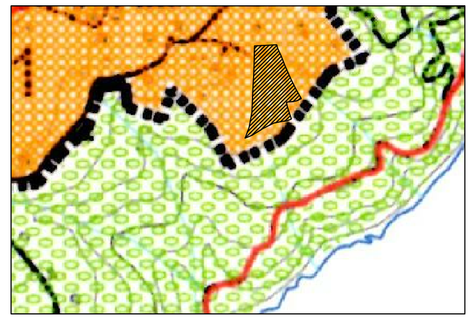

ΑΠΟΣΠΑΣΜΑ ΓΥΣ 5489-5

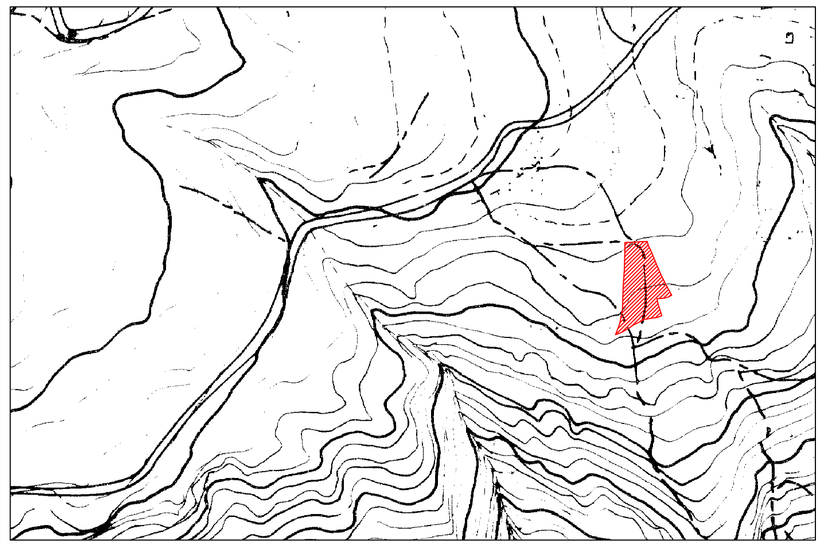

ΑΠΟΣΠΑΣΜΑ ΧΑΡΤΗ ΚΤΙΜΑΤΟΛΟΓΙΟΥ

ΕΡΓΟ

ΑΠΟΤΥΠΩΣΗ ΙΔΙΟΚΤΗΣΙΑΣ

ΙΔΙΟΚΤΗΤΗΣ

ΑΙΚΑΤΕΡΙΝΗ ΜΠΕΝΟΥ

ΤΟΠΟΘΕΣΙΑ

Δ.Ε. ΚΥΜΗΣ
ΔΗΜΟΣ ΚΥΜΗΣ ΑΛΙΒΕΡΙΟΥ
Θ Ε Σ Η " ΜΙΣΟΚΑΜΠΟΣ "

ΜΕΛΕΤΗΤΗΣ

ΑΛΕΞΑΝΔΡΟΣ Δ. ΣΙΜΙΤΖΗΣ
ΠΟΛΙΤΙΚΟΣ ΜΗΧΑΝΙΚΟΣ ΔΟΜΙΚΩΝ ΕΡΓΩΝ

ΘΕΜΑ ΣΧΕΔΙΟΥ	ΑΡΙΘΜΟΣ ΣΧΕΔΙΟΥ
ΤΟΠΟΓΡΑΦΙΚΟ ΔΙΑΓΡΑΜΜΑ	Τ.01

ΗΜΕΡΟΜΗΝΙΑ	ΚΛΙΜΑΚΑ
ΜΑΪΟΣ 2018	1:200

Μ Ε Λ Ε Τ Η Τ Η Σ

ΣΙΜΙΤΖΗΣ ΔΗΜ. ΑΛΕΞΑΝΔΡΟΣ
ΠΤΥΧ. ΜΗΧΑΝΙΚΟΣ ΔΟΜΙΚΩΝ ΕΡΓΩΝ Τ.Ε.
ΜΕΛΟΣ Α.Ε.Τ.Ε.Μ. - ΑΡΙΘ. ΜΗΤΡΩΟΥ: 22091
ΧΑΝΙΑ ΑΝΩΓΕΙΩΝ ΤΚ 34009, ΤΗΛ. 22230 31856
ΑΦΜ 047354407 - ΔΟΥ ΚΥΜΗΣ

Θ Ε Ω Ρ Η Σ Η