


ΠΙΝΑΚΑΣ ΣΥΝΤΕΤΑΓΜΕΝΩΝ ΕΓΣΑ/1987  
ΣΥΝΟΛΙΚΟΥ ΑΓΡΟΤΕΜΑΧΙΟΥ

A/A	ΣΥΝΤΕΤΑΓΜΕΝΕΣ X	ΣΥΝΤΕΤΑΓΜΕΝΕΣ Y
A	267931.500	4179564.050
B	267946.528	4179568.390
Γ	267976.259	4179572.399
Δ	268020.236	4179578.141
E	267994.489	4179603.978
Z	267970.861	4179629.348
H	267926.771	4179675.356
Θ	267910.681	4179662.784
I	267898.097	4179651.277
K	267873.279	4179628.074
Λ	267848.001	4179605.097
M	267836.122	4179593.526
N	267827.310	4179584.802
Ξ	267833.012	4179574.114
O	267834.839	4179567.357
Π	267834.627	4179552.339
P	267844.604	4179555.839
Σ	267879.235	4179567.989
T	267928.361	4179576.151

ΠΙΝΑΚΑΣ ΣΥΝΤΕΤΑΓΜΕΝΩΝ ΕΓΣΑ/1987  
ΤΜΗΜΑΤΟΣ (1)

A/A	ΣΥΝΤΕΤΑΓΜΕΝΕΣ X	ΣΥΝΤΕΤΑΓΜΕΝΕΣ Y
A	267931.500	4179564.050
B	267946.528	4179568.390
Γ	267976.259	4179572.399
Y	268009.968	4179576.801
Φ	268009.570	4179579.780
X	268001.090	4179589.250
Ψ	267990.610	4179586.260
Q	267918.770	4179575.290
C	267914.780	4179578.280
D	267909.300	4179602.710
F	267903.310	4179605.700
G	267893.830	4179604.700
J	267879.360	4179593.240
L	267872.380	4179594.730
Q	267864.900	4179608.690
R	267856.420	4179609.190
S	267827.980	4179583.760
U	267827.980	4179583.546
Ξ	267833.012	4179574.114
O	267834.839	4179567.357
V	267834.680	4179556.118
W	267835.824	4179552.759
P	267844.604	4179555.839
Σ	267879.235	4179567.989
T	267928.361	4179576.151

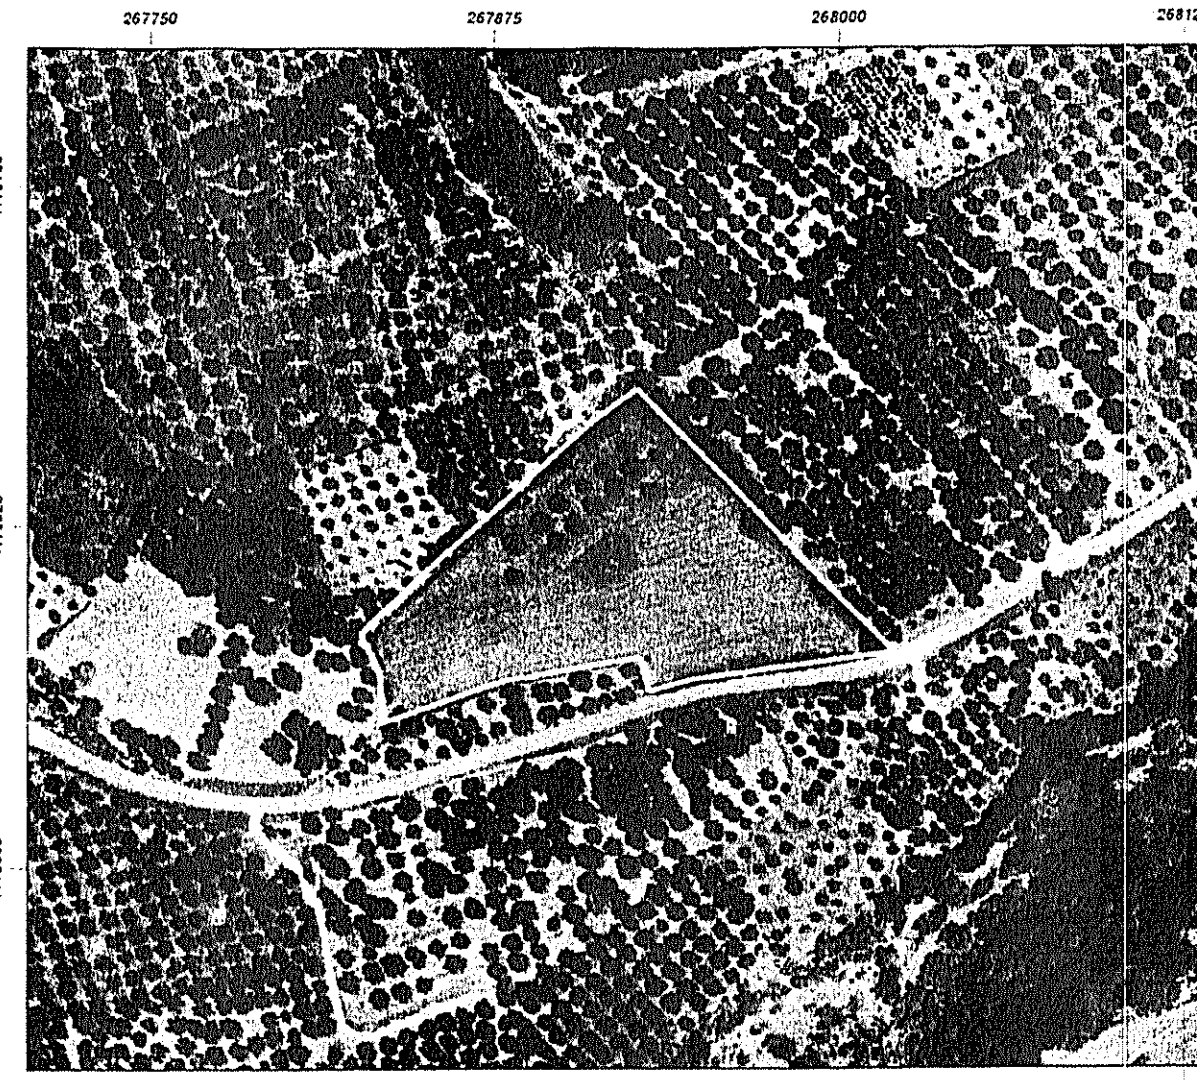

Εμβαδόν: 11481.00 τ.μ.

Ιδιότητα:	A/A	X	Y
0	267931.50	4179564.05	
1	267946.53	4179568.39	
2	267976.26	4179572.40	
3	268020.24	4179578.14	
4	267994.49	4179603.98	
5	267970.86	4179629.35	
6	267926.77	4179675.36	
7	267910.68	4179662.78	
8	267898.10	4179651.25	
9	267873.28	4179628.07	
10	267848.00	4179605.10	
11	267836.12	4179593.53	
12	267827.31	4179584.80	
13	267833.01	4179574.11	
14	267834.84	4179567.36	
15	267834.63	4179552.34	


16	267844.60	4179555.84
17	267879.23	4179567.99
18	267928.36	4179576.15
19	267931.50	4179564.05

ΑΠΟΣΠΑΣΜΑ ΑΠΟ ΧΑΡΤΗ  
ΚΤΗΜΑΤΟΛΟΓΙΟΥ

Εμβαδόν: 6417.51 τ.μ.

Ιδιότητα:	A/A	X	Y
0	267873.38	4179594.73	
1	267879.36	4179593.24	
2	267893.93	4179604.70	
3	267903.31	4179605.70	
4	267909.30	4179602.71	
5	267911.78	4179578.28	
6	267913.77	4179575.29	
7	267990.61	4179586.25	
8	268001.09	4179589.25	
9	268009.57	4179579.78	
10	268016.57	4179572.30	
11	267981.63	4179565.32	
12	267914.78	4179556.31	
13	267938.16	4179533.11	
14	267932.17	4179535.11	
15	267932.17	4179540.39	
16	267935.96	4179552.36	
17	267827.98	4179575.79	
18	267827.98	4179583.76	
19	267856.42	4179609.19	
20	267864.90	4179608.69	
21	267972.30	4179594.73	

ΑΠΟΣΠΑΣΜΑ  
ΑΠΟ ΔΑΤΙΚΟ  
ΧΑΡΤΗ ΕΤΟΥΣ  
1945

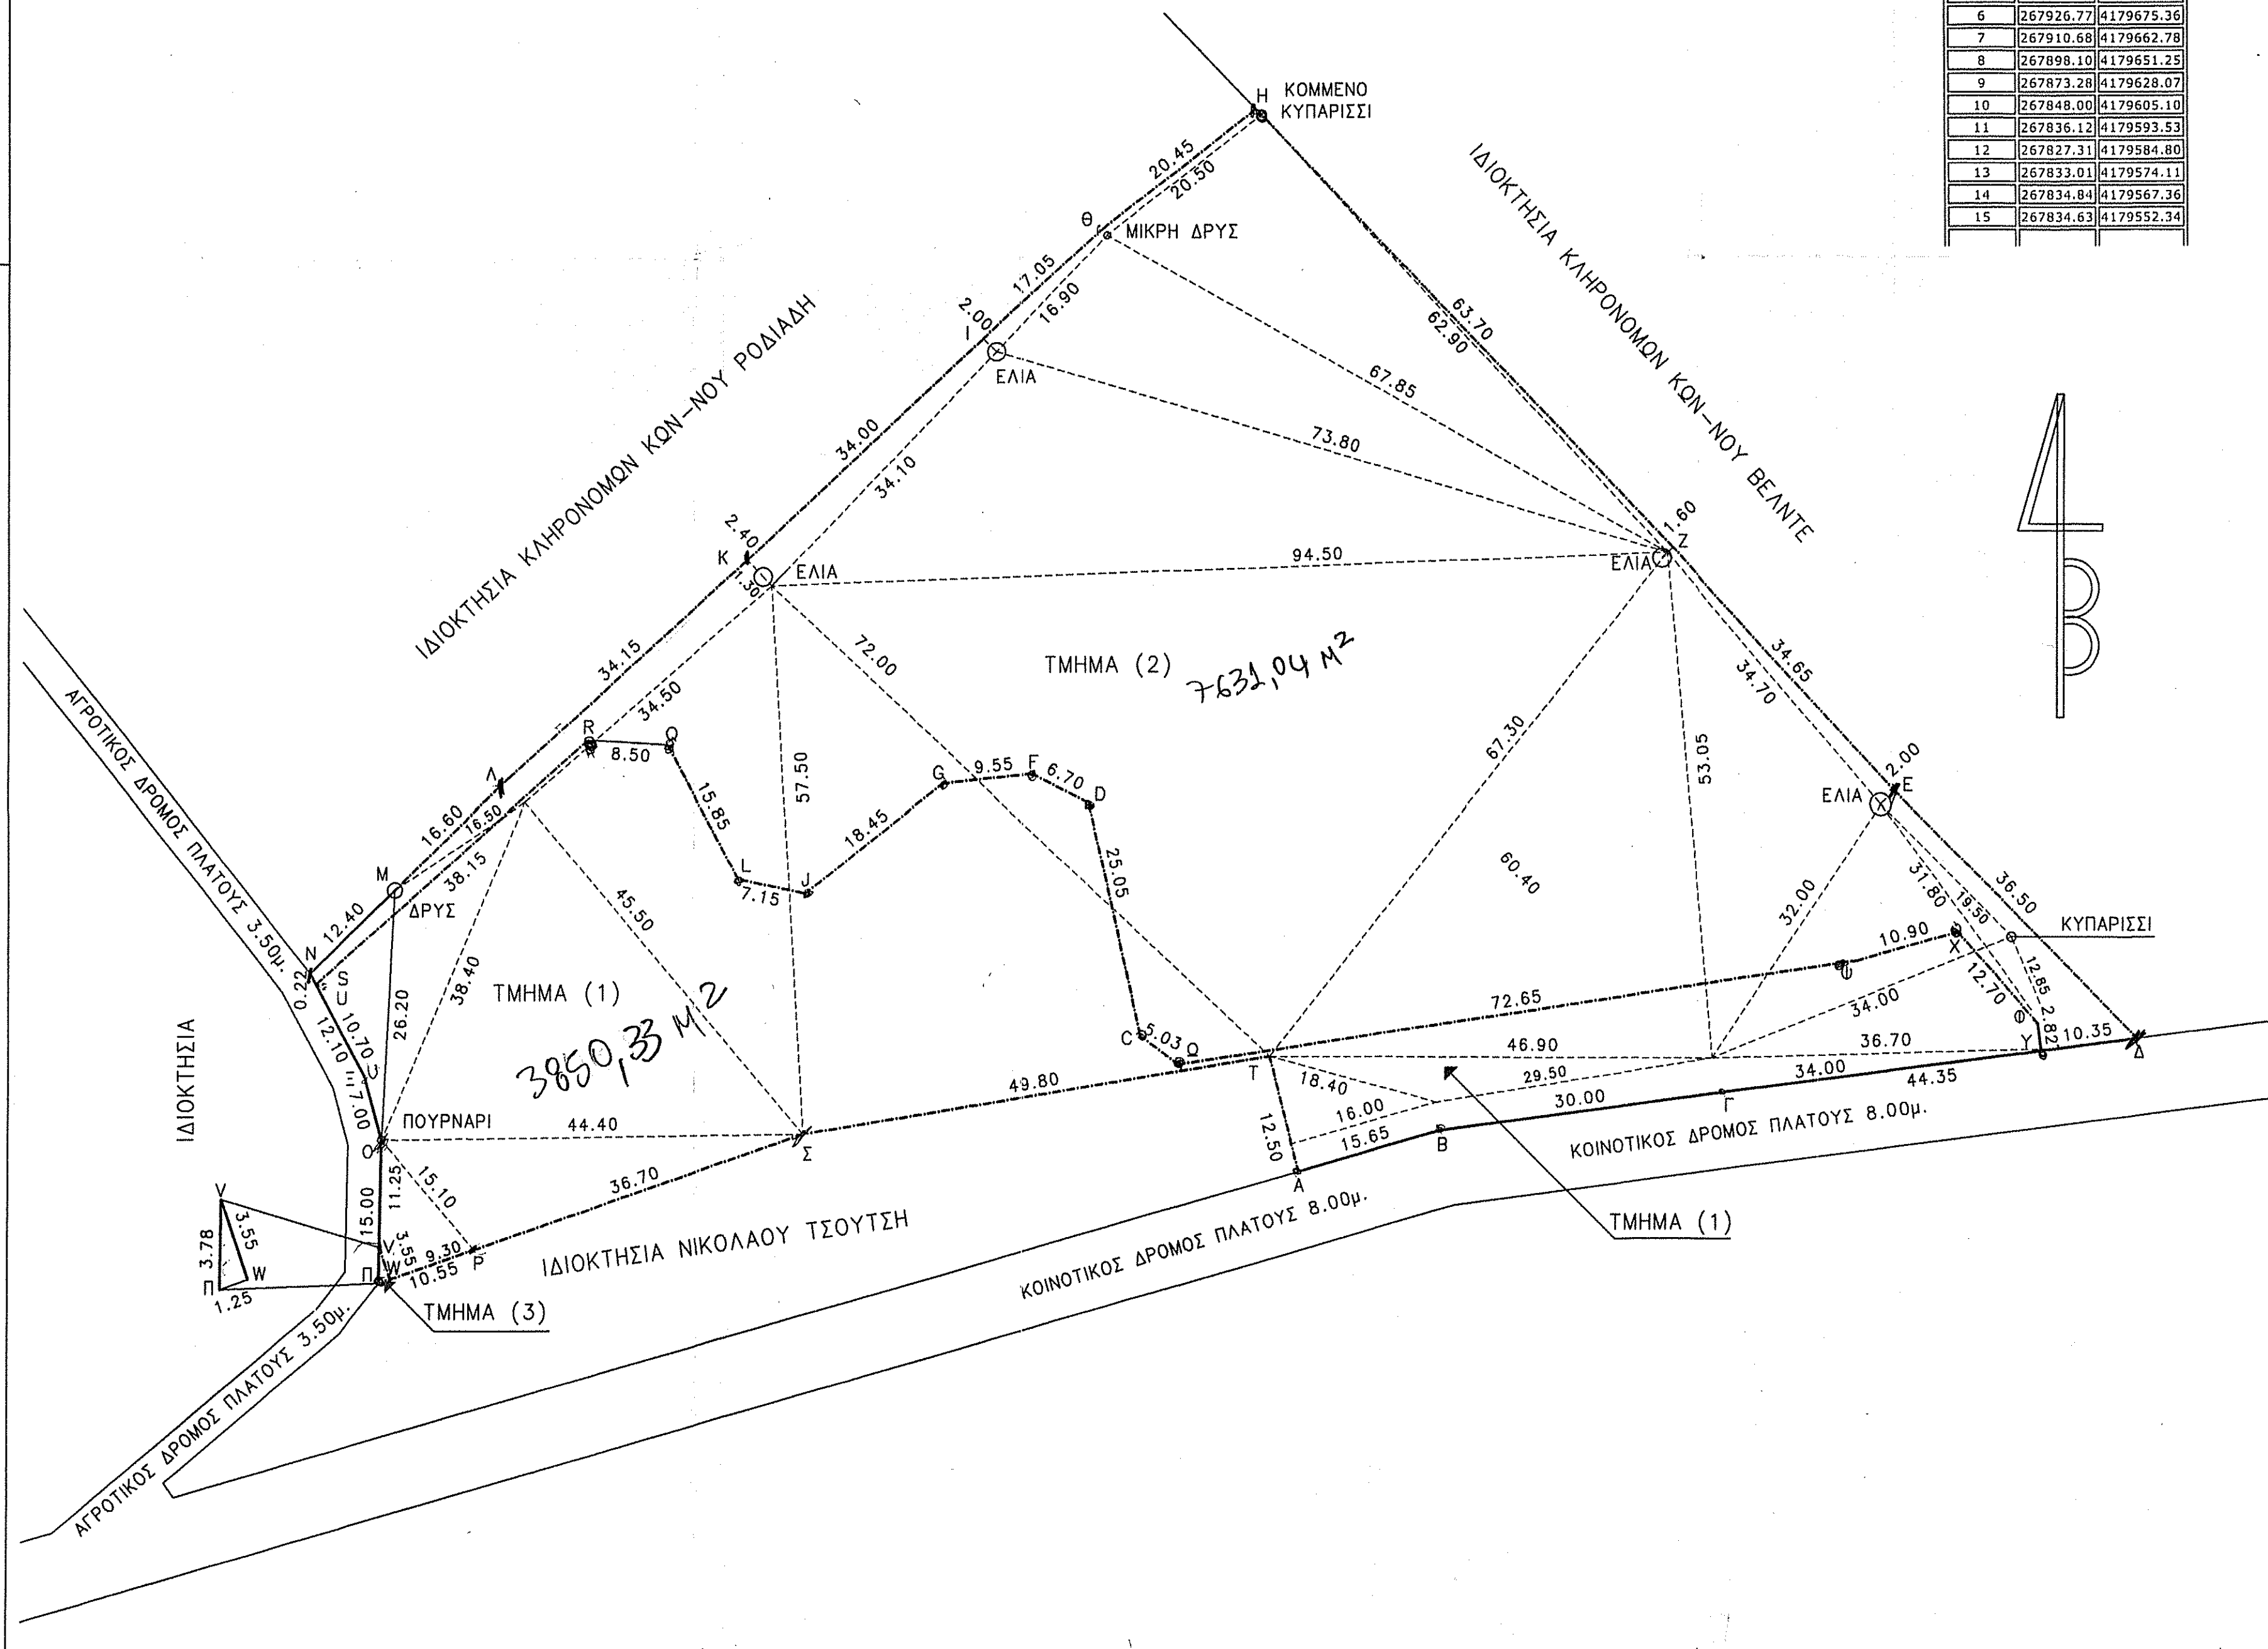

Ε Μ Β Α Δ Α  
ΣΥΝΟΛΙΚΟ ΑΓΡΟΤΕΜΑΧΙΟ ΑΒΓΔ...ΡΣΤΑ = 11481.37 Μ²  
ΤΜΗΜΑ (1)  
ΑΒΓΥΦΧΩQCDΓJLQRSU/ΩVWPΣΤΑ = 3848.08 Μ²  
ΤΜΗΜΑ (2)  
ΔΕΖΗΘΙΚΑΜΝV/ΣRQLJGFDCΩΦΧΘΥΔ = 7631.04 Μ²  
ΤΜΗΜΑ (3)  
ΠΝVΠΠ = 2.25 Μ²  
**E<sub>1</sub> + E<sub>3</sub> = 3850,33 τμ**

εργοδότης: ΚΛΗΡΟΝΟΜΟΙ ΑΘΑΝΑΣΙΑΣ ΑΝΔΡΙΟΠΟΥΛΟΥ	Αρχιτεκτο
εργο: ΚΑΤΑΜΕΤΡΗΣΗ ΑΓΡΟΤΕΜΑΧΙΟΥ	
τοποθεσία: ΠΕΡΙΟΧΗ ΑΓΙΟΣ ΓΕΩΡΓΙΟΣ ΑΛΠΟΧΩΡΙΟΥ	
μελετητής: ΑΝΔΡΕΑΣ ΚΟΥΤΡΟΣ ΑΡΧΙΤ. ΜΗΧ/ΚΟΣ	
θέμα σχεδίου: <b>ΤΟΠΟΓΡΑΦΙΚΟ ΔΙΑΓΡΑΜΜΑ</b>	αριθμός σχεδίου: <b>A-1</b>
κλίμακας: <b>ΠΡΑΞΗ</b> 1:500	κωδικός μελέτης: T21
Το παρόν τοπογραφικό διάγραμμα σύνταξε φωτοβασικά: <b>Ι.Σ.Σ.Σ.</b> ... προση χαρακτηριστικό του Δασάρχη Πύργου Πύργος: <b>Ι.Σ.Σ.Σ. 2021</b> Α.Φ.Μ. 016600903 - Δ.Ο.Υ. ΠΥΡΓΟΥ	σφραγίδα: <b>ΑΝΔΡΕΑΣ ΓΕΩΡΓ. ΚΟΥΤΡΟΣ</b> ΑΡΧΙΤΕΚΤΟΝ-ΜΗΧΑΝΙΚΟΣ ΔΗΛΩΣΜΑΤΟΥΧΟΣ Α.Π.Θ. ΜΕΛΟΣ Γ.Ε.Ε. ΑΡ. ΜΗΤΡΩΟΥ Γ.Ε.Ε. 22260 ΛΕΤΡΙΝΩΝ - ΠΥΡΓΟΣ - ΤΗΛ. 26210 - 26899 Α.Φ.Μ. 016600903 - Δ.Ο.Υ. ΠΥΡΓΟΥ
6.2.2017	