


ΙΣΧΥΟΥΣΕΣ ΠΟΛΥΩΔΟΜΙΚΕΣ ΔΙΑΤΑΞΕΙΣ
 Τ.Δ/ΓΜΑ 24-4-85 ΦΕΚ 181Δ 3-5-85
 ΠΡΟΠ. 14-2-87 ΦΕΚ 133 Δ 23-2-87
 ΠΡΟΠ. Π.Δ/ΓΜΑ 4-11-2011 ΦΕΚ 289
 ΑΡΤΙΟΤΗΤΑ ΚΑΤΑ ΚΑΝΟΝΑ
 ΠΡΟΣΩΠΟ
 ΑΡΤΙΟΤΗΤΑ ΚΑΤΑ ΠΑΡΕΚΛΙΣΗ
 ΣΥΝΤΕΛΕΣΤΗΣ ΕΠΙΤΡΕΠ. ΚΑΛΥΨΗΣ
 ΑΡΙΘΜΟΣ ΟΡΟΦΩΝ
 ΕΠΙΤΡΕΠΟΜΕΝΟ ΥΨΟΣ
 ΔΟΜΗΣΗ ΓΙΑ ΚΑΤΟΙΚΙΑ
 -ΓΙΑ ΓΗΠΕΔΑ ΜΕΧΡΙ 200τμ Σ.Δ. 1
 -ΓΙΑ ΓΗΠΕΔΑ >200τμ ΚΑΙ <700,00τμ ΜΑΧ ΔΟΜΗΣΗ 240,00τμ
 -ΓΙΑ ΓΗΠΕΔΑ >700,00τμ ΜΑΧ ΔΟΜΗΣΗ 400,00τμ
 -Δ=2,50μ
 ΤΛΑΠΙΣ ΑΠΟΣΤΑΣΕΙΣ
 ΕΙΔΙΚΟΙ ΟΡΟΙ ΔΟΜΗΣΗΣ: ΣΤΕΓΗ - ΣΥΛΙΝΑ ΚΟΥΦΩΜΑΤΑ

ΠΙΝΑΚΑΣ ΣΥΝΤΕΤΑΓΜΕΝΩΝ ΚΟΡΥΦΩΝ ΤΜΗΜΑΤΟΣ Ε1β (ΕΓΣΑ '87)

ΣΗΜΕΙΟ	X	Y	ΜΗΚΟΣ
A	415928.355	4043667.211	6.43
B	415934.778	4043666.995	7.71
Γ	415941.451	4043670.859	4.51
Δ	415945.855	4043671.848	15.57
α	415936.351	4043659.511	15.65
β	415924.474	4043649.325	7.61
γ	415919.370	4043643.676	12.13
N	415910.271	4043635.649	3.36
Ξ	415907.270	4043637.148	7.76
O	415911.761	4043643.472	14.12
Π	415920.979	4043654.171	9.09
P	415926.041	4043661.722	5.96
A	415928.355	4043667.211	

$E=1/2 \Sigma(X_i+X_{i+1})(Y_i-Y_{i+1})$
 $E=300.77 \text{ τ.μ.}$

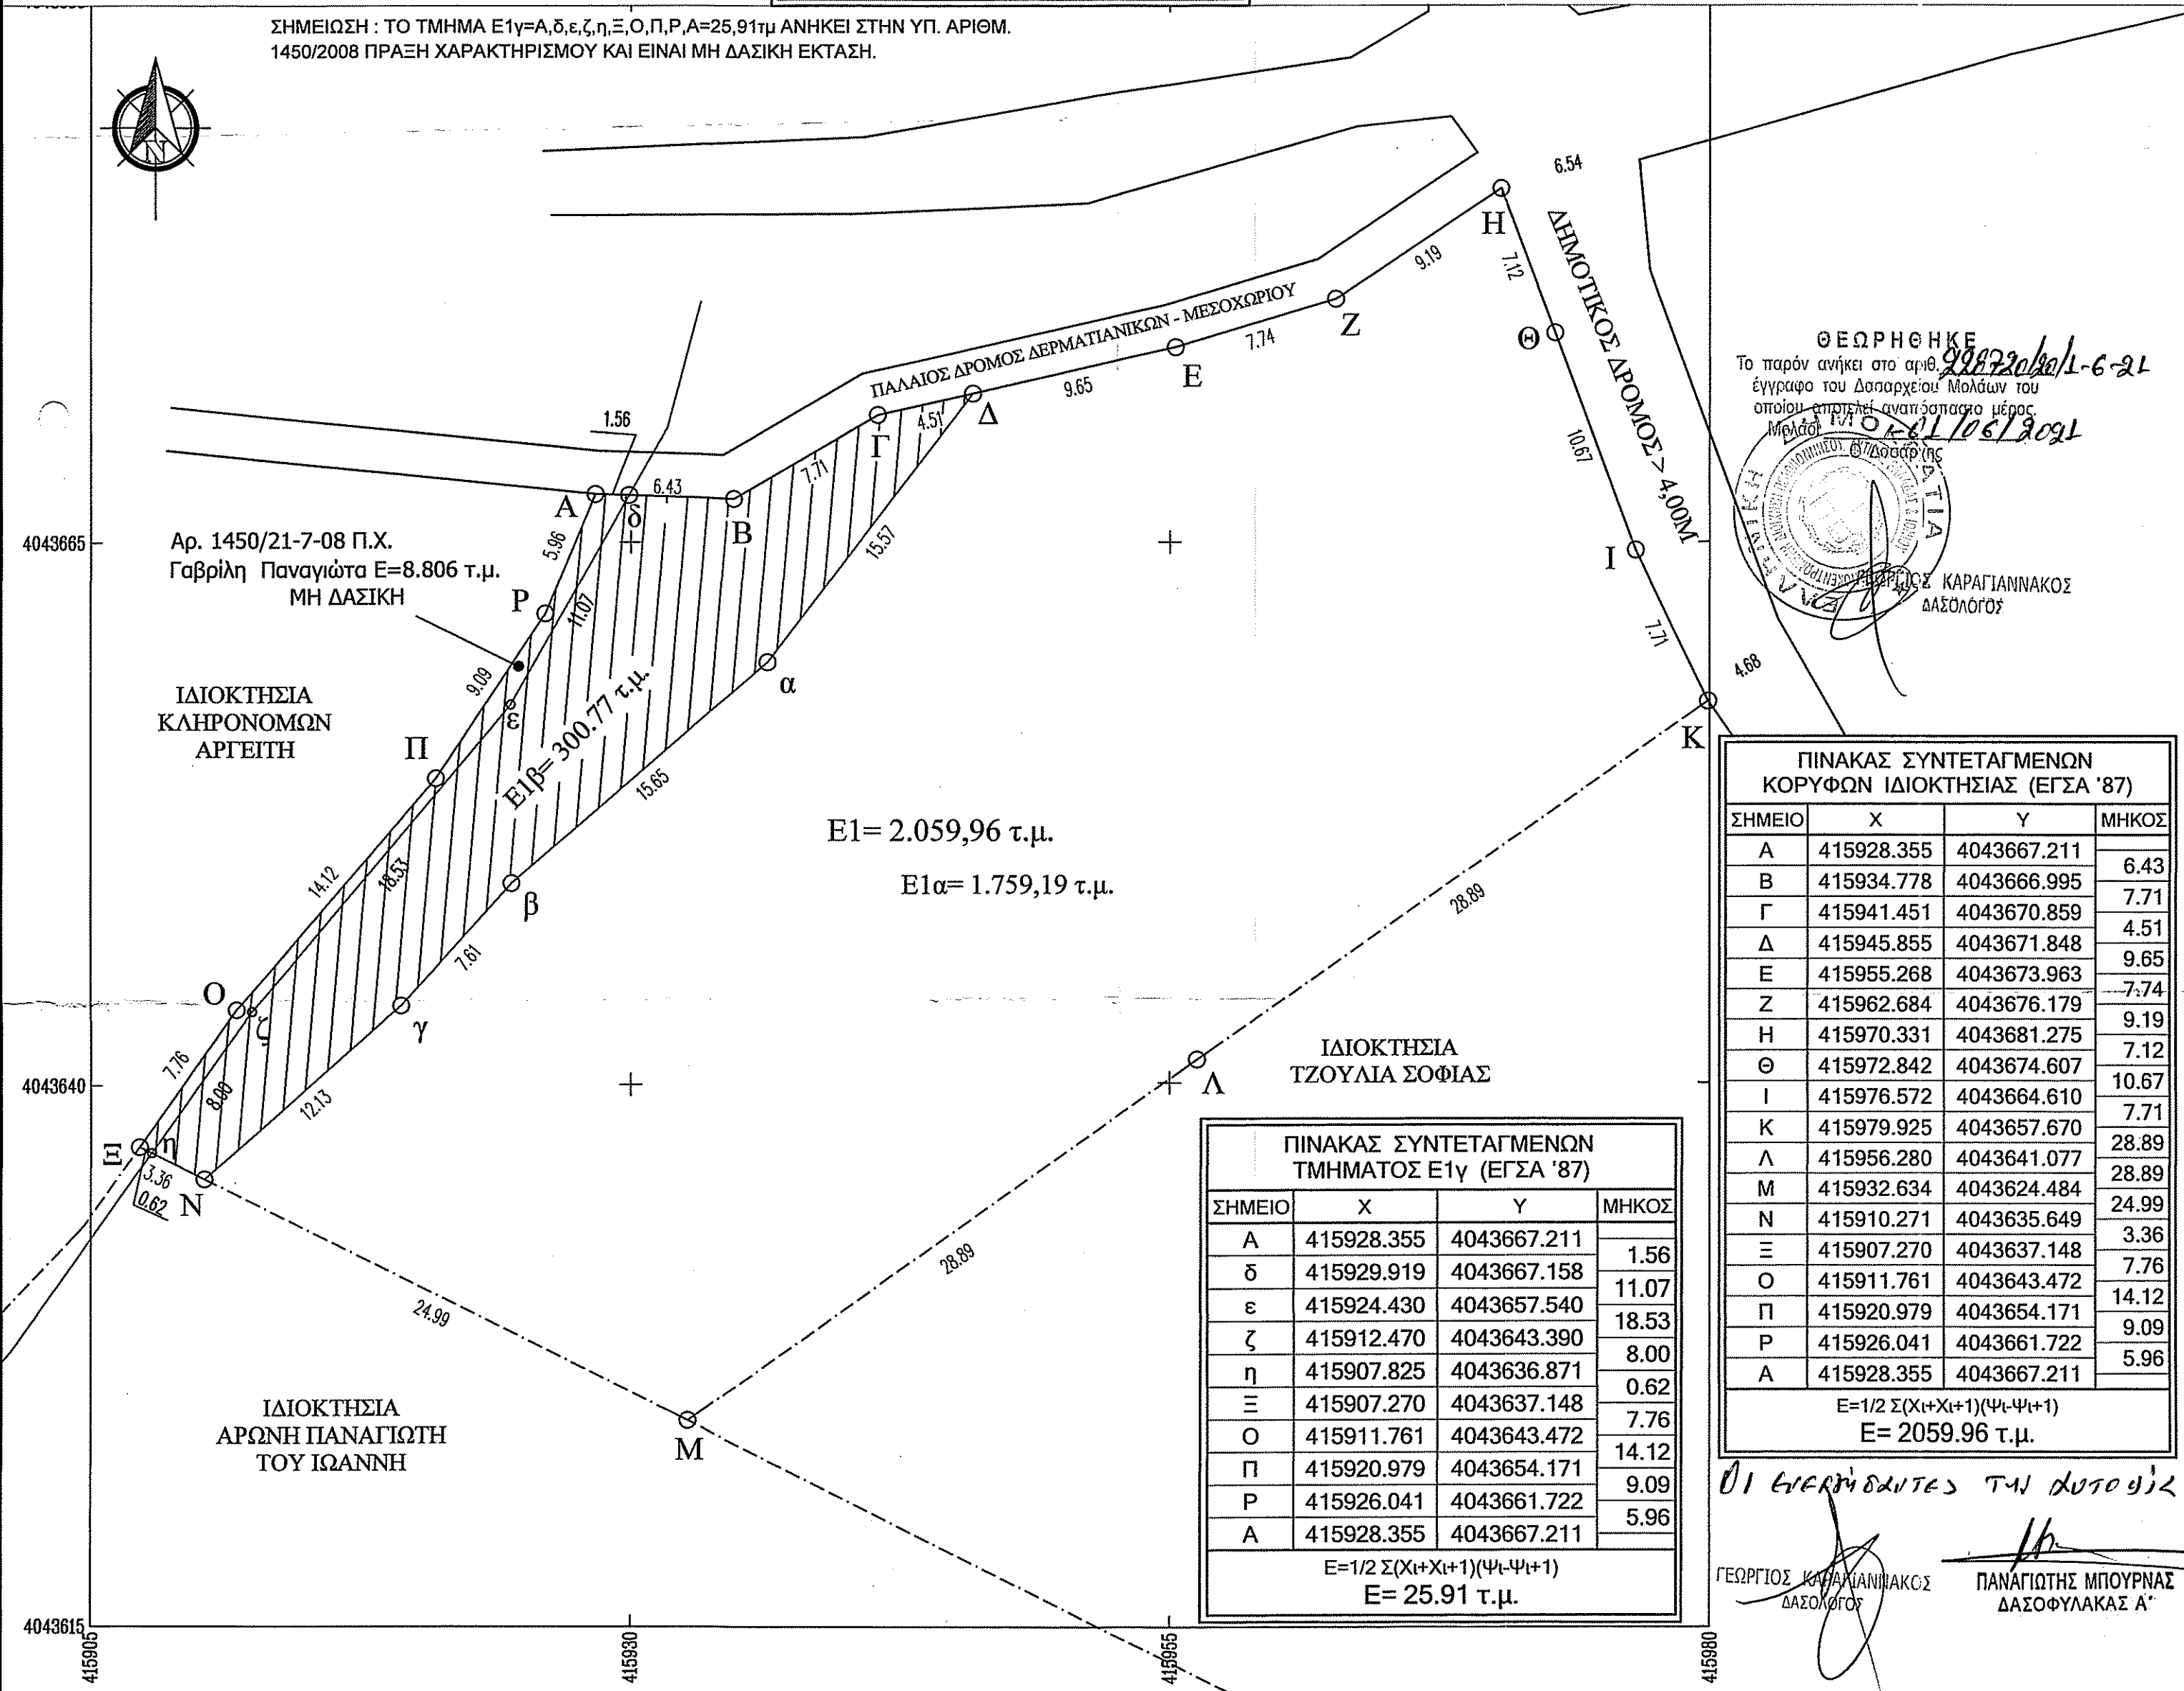

ΘΕΩΡΗΘΗΚΕ
 Το παρόν ανήκει στο αρθρ. 999720/1-6-21
 έγγραφο του Δασαρχείου Μολδών του οποίου επιζητείται αναζήτηση μερος
 με αριθμ. 02811061/2021
 Ο ΔΑΣΟΛΟΓΟΣ
 ΚΑΡΑΓΙΑΝΝΑΚΟΣ
 ΔΑΣΟΛΟΓΟΣ

ΠΙΝΑΚΑΣ ΣΥΝΤΕΤΑΓΜΕΝΩΝ ΚΟΡΥΦΩΝ ΙΔΙΟΚΤΗΣΙΑΣ (ΕΓΣΑ '87)

ΣΗΜΕΙΟ	X	Y	ΜΗΚΟΣ
A	415928.355	4043667.211	6.43
B	415934.778	4043666.995	7.71
Γ	415941.451	4043670.859	4.51
Δ	415945.855	4043671.848	9.65
E	415955.268	4043673.963	-7.74
Z	415962.684	4043676.179	9.19
H	415970.331	4043681.275	7.12
Θ	415972.842	4043674.607	10.67
I	415976.572	4043664.610	7.71
K	415979.925	4043657.670	28.89
Λ	415956.280	4043641.077	28.89
M	415932.634	4043624.484	24.99
N	415910.271	4043635.649	3.36
Ξ	415907.270	4043637.148	7.76
O	415911.761	4043643.472	14.12
Π	415920.979	4043654.171	9.09
P	415926.041	4043661.722	5.96
A	415928.355	4043667.211	

$E=1/2 \Sigma(X_i+X_{i+1})(Y_i-Y_{i+1})$
 $E=2059.96 \text{ τ.μ.}$

ΠΙΝΑΚΑΣ ΣΥΝΤΕΤΑΓΜΕΝΩΝ ΤΜΗΜΑΤΟΣ Ε1γ (ΕΓΣΑ '87)

ΣΗΜΕΙΟ	X	Y	ΜΗΚΟΣ
A	415928.355	4043667.211	1.56
δ	415929.919	4043667.158	11.07
ε	415924.430	4043657.540	18.53
ζ	415912.470	4043643.390	8.00
η	415907.825	4043636.871	0.62
Ξ	415907.270	4043637.148	7.76
O	415911.761	4043643.472	14.12
Π	415920.979	4043654.171	9.09
P	415926.041	4043661.722	5.96
A	415928.355	4043667.211	

$E=1/2 \Sigma(X_i+X_{i+1})(Y_i-Y_{i+1})$
 $E=25.91 \text{ τ.μ.}$

ΔΗΛΩΣΗ ΜΗΧΑΝΙΚΟΥ (N.651/77)

ΔΗΛΩΣΗ ΣΥΜΦΩΝΑ ΜΕ ΤΟ ΝΟΜΟ ΓΙΑ ΤΟ ΟΙΚΟΠΕΔΟ ΜΕ ΤΑ ΣΤΟΙΧΕΙΑ Ε1 = (Α,Β,Γ,Δ,Ε,Ζ,Η,Θ,Ι,Κ,Λ,Μ,Ν,Ξ,Ο,Π,Ρ,Α) ΚΑΙ ΜΕ ΕΜΒΑΔΟΝ 2.059,96 τ.μ. ΤΜΗΜΑ ΤΟΥ ΟΠΟΙΟΥ ΜΕ ΣΤΟΙΧΕΙΑ Ε1α(Δ,Ε,Ζ,Η,Θ,Ι,Κ,Λ,Μ,Ν,Υ,Β,α,Δ) ΚΑΙ ΜΕ ΕΜΒΑΔΟΝ 1759,19τμ ΒΡΙΣΚΕΤΑΙ ΕΝΤΟΣ ΟΡΙΩΝ ΟΙΚΙΣΜΟΥ ΑΓ. ΚΩΝΣΤΑΝΤΙΝΟΥ ΕΝΩ ΤΜΗΜΑ ΜΕ ΣΤΟΙΧΕΙΑ Ε1β (Α,Β,Γ,Δ,α,β,γ,Ν,Ξ,Ο,Π,Ρ,Α) ΚΑΙ ΜΕ ΕΜΒΑΔΟΝ 300,77 τμ. (ΕΙΝΑΙ ΧΑΡΑΚΤΗΡΙΣΜΕΝΟ ΩΣ ΔΑΣΙΚΗ ΕΚΤΑΣΗ ΕΞΑΙΡΟΥΜΕΝΗ ΤΩΝ ΟΡΙΩΝ (ΦΕΚ 681 Δ' 15/07/1992)) ΒΡΙΣΚΕΤΑΙ ΕΚΤΟΣ ΟΡΙΩΝ ΟΙΚΙΣΜΟΥ ΑΓ. ΚΩΝΣΤΑΝΤΙΝΟΥ Τ.Κ. ΜΕΣΟΧΩΡΙΟΥ Δ.Ε. ΒΟΙΩΝ ΔΗΜΟΥ ΜΟΝΕΜΒΑΣΙΑΣ, ΟΤΙ ΑΥΤΟ:
 α) ΕΙΝΑΙ ΑΡΤΙΟ ΚΑΤΑ ΚΑΝΟΝΑ ΚΑΙ ΟΙΚΟΔΟΜΗΣΙΜΟ ΩΣ ΠΡΟΣ ΤΟ ΕΜΒΑΔΟΝ ΚΑΙ ΤΙΣ ΔΙΑΣΤΑΣΕΙΣ ΤΟΥ, ΕΠΕΙΤΑ ΑΠΟ ΕΓΚΡΙΣΗ ΤΗΣ ΔΑΣΙΚΗΣ ΥΠΗΡΕΣΙΑΣ, ΣΥΜΦΩΝΑ ΜΕ ΤΙΣ ΠΟΛΥΩΔΟΜΙΚΕΣ ΔΙΑΤΑΞΕΙΣ ΠΟΥ ΙΣΧΥΟΥΝ ΣΗΜΕΡΑ.
 β) ΔΕΝ ΒΡΙΣΚΕΤΑΙ ΣΕ ΠΕΡΙΟΧΗ ΠΡΟΣΤΑΣΙΑΣ ΝΑΤΥΡΑ 2000
 γ) ΔΕΝ ΕΜΠΙΠΤΕΙ ΣΤΙΣ ΔΙΑΤΑΞΕΙΣ ΤΟΥ Ν.1337/83 ΠΕΡΙ ΕΙΣΦΟΡΑΣ ΣΕ ΓΗ ΚΑΙ ΧΡΗΜΑ.
 δ) ΕΝΤΟΣ ΑΥΤΟΥ ΔΕΝ ΔΙΕΡΧΟΝΤΑΙ ΓΡΑΜΜΕΣ ΜΕΤΑΦΟΡΑΣ ΥΨΗΛΗΣ ΤΑΣΗΣ ΤΗΣ ΔΕΗ Η' ΑΓΩΓΟΣ ΦΥΣΙΚΟΥ ΑΕΡΙΟΥ.
 ε) ΕΝΤΟΣ ΑΥΤΟΥ Η' Σ ΑΠΟΣΤΑΣΗ ΜΙΚΡΟΤΕΡΗ ΤΩΝ 20 Μ ΑΠΟ ΑΥΤΟ ΔΕΝ ΔΙΕΡΧΕΤΑΙ ΡΕΜΑ.

ΓΙΑΝΝΗΣ Π. ΣΤΑΘΑΚΟΣ
 ΔΙΠΛ. ΠΟΛ. ΜΗΧΑΝΙΚΟΣ
 ΑΡ. ΤΕΕ 47230 ΕΠΗΡΟΚΑΜΠΗ ΛΑΚΩΝΙΑΣ
 ΤΗΛ 27340/35006
 ΑΦΜ: 041573630 - ΔΟΥ: ΣΠΑΡΤΗΣ

ΔΟΥΜΑΝΗ ΣΤΑΜΑΤΙΝΑ
 ΑΡΧΙΤΕΚΤΩΝ ΜΗΧΑΝΙΚΟΣ Ε.Μ.Π.
 ΓΕΩΡΓ. ΒΑΡΒΑΡΕΣΣΟΥ 13
 ΝΕΑΠΟΛΗ ΛΑΚΩΝΙΑΣ Τ.Κ. 23053
 Α.Φ.Μ.: 125187489 Α.Ο.Υ.: ΣΠΑΡΤΗΣ
 ΑΡ. Τ.Ε.Ε.: 93623
 ΤΗΛ.: 27340 23131

ΠΑΡΑΤΗΡΗΣΕΙΣ:
 ΤΟ ΔΙΑΓΡΑΜΜΑ ΕΙΝΑΙ ΕΝΤΑΓΜΕΝΟ ΣΤΟ ΓΕΩΔΕΤΙΚΟ ΣΥΣΤΗΜΑ ΣΥΝΤΕΤΑΓΜΕΝΩΝ ΕΓΣΑ 87.
 1. ΟΙ ΔΙΑΣΤΑΣΕΙΣ ΚΑΙ ΤΑ ΕΜΒΑΔΑ ΥΠΟΛΟΓΙΣΤΗΚΑΝ ΑΝΑΛΥΤΙΚΑ ΑΠΟ ΤΙΣ ΣΥΝ/ΝΕΣ ΤΩΝ ΚΟΡΥΦΩΝ.
 2. Η ΕΞΑΡΤΗΣΗ ΑΠΟ ΤΟ ΕΓΣΑ 87 ΕΠΙΝΕ ΜΕ ΧΡΗΣΗ ΤΟΥ ΕΛΛΗΝΙΚΟΥ ΣΥΣΤΗΜΑΤΟΣ ΕΝΤΟΠΙΣΜΟΥ (ΝΕΡΟΣ) ΜΕΣΩ ΤΟΥ RTK ΔΙΚΤΥΟΥ METRICA NET ΤΗΣ ΕΤΑΙΡΙΑΣ LEICA GEOSYSTEMS ΜΕ ΤΗΝ ΤΕΧΝΙΚΗ ΜΑΧ. ΧΡΗΣΙΜΟΠΟΙΗΘΗΚΕ ΔΕΚΤΗΣ PROMARK 800 (S/N 201229049) ΜΕ ΑΥΝΑΤΟΤΗΤΑ ΚΑΤΑΓΡΑΦΗΣ ΣΥΧΝΟΤΗΤΩΝ L1 ΚΑΙ L2 ΤΩΝ ΣΥΣΤΗΜΑΤΩΝ GPS ΚΑΙ GLONASS. ΓΙΑ ΤΗΝ ΕΞΑΡΤΗΣΗ ΧΡΗΣΙΜΟΠΟΙΗΘΗΚΕ Ο ΣΤΑΘΜΟΣ ΒΑΣΗΣ ΤΗΣ ΝΕΑΠΟΛΗΣ (NEAB) ΜΕ ΣΥΝΤΕΤΑΓΜΕΝΕΣ X=415704,7737 ΚΑΙ Y=4040552,4073

ΤΕΧΝΙΚΟ ΓΡΑΦΕΙΟ
ΣΤΑΜΑΤΙΝΑ ΔΟΥΜΑΝΗ
 ΑΡΧΙΤΕΚΤΩΝ ΜΗΧΑΝΙΚΟΣ Ε.Μ.Π.
 ΑΝΔΡΟΥΤΣΟΥ 1,
 23053 ΝΕΑΠΟΛΗ ΒΟΙΩΝ
 ΛΑΚΩΝΙΑ
 ΤΗΛΕΦΩΝΟ: 27340 23131
 ΚΙΝΗΤΟ: 6974 489587
 E-MAIL: madoumani@gmail.com

ΙΔΙΟΚΤΗΤΗΣ: ΤΖΟΥΛΙΑ ΕΛΕΝΗ
 ΕΡΓΟ: ΤΟΠΟΓΡΑΦΙΚΗ ΑΠΟΤΥΠΩΣΗ - ΟΡΙΖΟΝΤΙΟΓΡΑΦΙΑ
 ΘΕΣΗ: "ΚΑΜΑΡΙ" - ΕΝΤΟΣ ΟΡΙΩΝ ΟΙΚΙΣΜΟΥ ΑΓ. ΚΩΝΣΤΑΝΤΙΝΟΥ Τ.Κ. ΜΕΣΟΧΩΡΙΟΥ Δ.Ε. ΒΟΙΩΝ ΔΗΜΟΥ ΜΟΝΕΜΒΑΣΙΑΣ Π.Ε. ΛΑΚΩΝΙΑΣ.

ΘΕΜΑ: ΤΟΠΟΓΡΑΦΙΚΟ ΔΙΑΓΡΑΜΜΑ
A0

ΚΛΙΜΑΚΑ: 1/250
 ΗΜΕΡΟΜΗΝΙΑ: 10 ΣΕΠΤΕΜΒΡΙΟΥ 2020

ΥΠΟΨΗΦΙΑΚΗ ΔΟΥΜΑΝΗ ΣΤΑΜΑΤΙΝΑ
 ΑΡΧΙΤΕΚΤΩΝ ΜΗΧΑΝΙΚΟΣ Ε.Μ.Π.
 ΓΕΩΡΓ. ΒΑΡΒΑΡΕΣΣΟΥ 13
 ΝΕΑΠΟΛΗ ΛΑΚΩΝΙΑΣ Τ.Κ. 23053
 Α.Φ.Μ.: 125187489 Α.Ο.Υ.: ΣΠΑΡΤΗΣ
 ΑΡ. Τ.Ε.Ε.: 93623
 ΤΗΛ.: 27340 23131

ΔΗΛΩΣΗ ΥΠΟΠΟΙΗΣΗΣ ΟΡΙΩΝ
 Η κάτωθι υπογεγραμμένη ιδιοκτήτρια της ως άνω ιδιοκτησίας δηλώνω ότι τα όρια που έχω υλοποιήσει σε αυτό είναι ορθά.
 Η ΙΔΙΟΚΤΗΤΡΙΑ

ΟΙ ΕΠΕΡΧΟΜΕΝΕΣ ΤΗΝ ΑΥΤΟΓΡΑΦΗ
 ΓΕΩΡΓΙΟΣ ΚΑΡΑΓΙΑΝΝΑΚΟΣ ΔΑΣΟΛΟΓΟΣ
 ΠΑΝΑΓΙΩΤΗΣ ΜΠΟΥΡΝΑΣ ΔΑΣΟΦΥΛΑΚΑΣ Α'

ΓΙΑΝΝΗΣ Π. ΣΤΑΘΑΚΟΣ
 ΔΙΠΛ. ΠΟΛ. ΜΗΧΑΝΙΚΟΣ
 ΑΡ. ΤΕΕ 47230 ΕΠΗΡΟΚΑΜΠΗ ΛΑΚΩΝΙΑΣ
 ΤΗΛ 27340/35006
 ΑΦΜ: 041573630 - ΔΟΥ: ΣΠΑΡΤΗΣ

Τίτλοι ιδιοκτησίας: Δεν έγινε έλεγχος τίτλων