

ΣΥΝΟΛΙΚΟ ΜΗΚΟΣ ΑΓΩΓΟΥ (ΜΕΧΡΙ ΚΤΙΣΜΑ ΥΨΗΣ) 964 μ.

ΜΗΚΟΣ ΑΓΩΓΟΥ ΣΕ ΓΕΙΜΕΝΟΤΡΩΜΗΝ ΔΗΜΟΤΙΚΗ ΟΔΟ 309 μ.
(ΑΠΟ ΣΗΜΕΙΟ 2 ΕΩΣ ΣΗΜΕΙΟ 34)

ΜΗΚΟΣ ΑΓΩΓΟΥ ΣΕ ΑΣΦΑΛΤΟΣΤΡΩΜΗΝ ΔΗΜΟΤΙΚΗ ΟΔΟ 154 μ.
(ΑΠΟ ΣΗΜΕΙΟ 34 ΕΩΣ ΣΗΜΕΙΟ 41)

ΜΗΚΟΣ ΑΓΩΓΟΥ ΣΕ ΠΡΑΝΕΣ 222 μ.
(ΑΠΟ ΣΗΜΕΙΟ 41 ΕΩΣ ΣΗΜΕΙΟ 79)

ΜΗΚΟΣ ΑΓΩΓΟΥ ΣΕ ΔΙΑΒΑΣΗ ΡΕΜΑΤΟΣ 20 μ.


ΜΗΚΟΣ ΑΓΩΓΟΥ ΣΕ ΠΡΑΝΕΣ & ΜΕΧΡΙ ΤΗΝ ΕΞΟΔΟ ΣΤΟ ΟΙΚΟΠΕΔΟ ΤΟΥ ΥΨΗΣ 21μ.
(ΑΠΟ ΣΗΜΕΙΟ 83 ΕΩΣ ΣΗΜΕΙΟ 87)

ΜΗΚΟΣ ΑΓΩΓΟΥ ΕΝΤΟΣ ΟΙΚΟΠΕΔΟΥ ΤΟΥ ΥΨΗΣ 38μ.

Υπόμνημα

- ΥΠΟΝΗΜΑ
- ΡΟΗ ΡΕΜΑΤΟΣ
- ΑΓΩΓΟΣ
- ΔΗΜΟΤΙΚΗ ΟΔΟΣ

Υπόμνημα θέσης σφάλδου σφραγίδας (ΣΗΜΕΙΟ 41) H=802 μ.

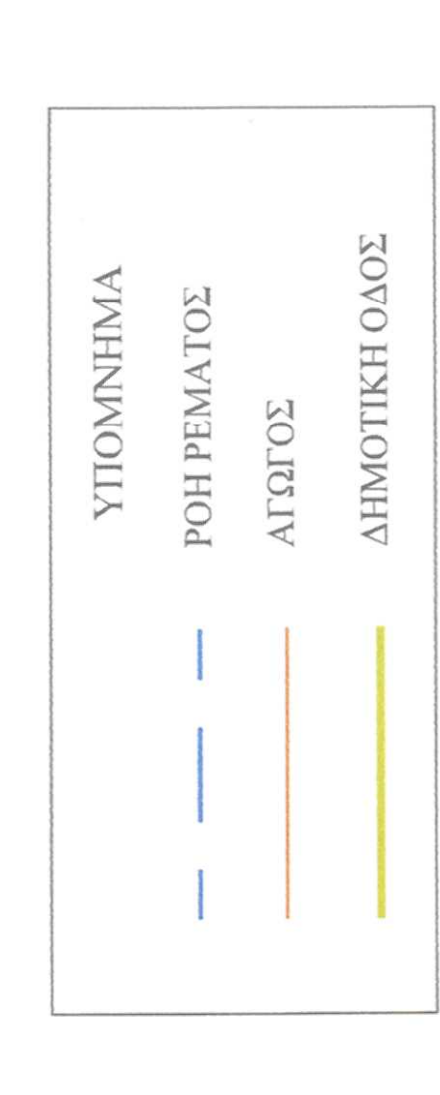

Σημειώσεις:

Επιλέχθηκε να Εξορθωθεί Γνωστικό Σφάλμα Αναγραφής ΕΠΣΑ 87: Η αξιωματική έργα
κατα το Γεωγραφικό Διαμέρισμα Αρμόδιας της Γεωγραφικής Υπηρεσίας Στρατού

ΦΟΡΕΑΣ ΕΡΓΟΥ:
ΕΛΛΗΝΙΚΗ ΔΗΜΟΚΡΑΤΙΑ

ΤΙΤΛΟΣ ΕΡΓΟΥ:
ΜΙΚΡΟ ΥΔΡΗΛΕΚΤΡΙΚΟ ΕΡΓΟ ΜΙΚΡΟΣΠΗΛΙΑ

ΘΕΣΗ ΕΡΓΟΥ :
ΡΕΜΑ ΠΑΝΣΙΟΝ ΤΟΥ ΟΙΚΙΣΜΟΥ ΜΙΚΡΟΣΠΗΛΙΑΣ
ΣΤΗ Δ.Ε. ΑΓΙΝΑΤΙΩΝ ΣΤΟ ΔΗΜΟ ΚΕΝΤΡΙΚΩΝ ΤΖΟΥΜΕΡΚΩΝ, Π.Ε. ΑΡΤΑΣ

ΤΟΠΟΓΡΑΦΙΚΟ ΔΙΑΓΡΑΜΜΑ
ΠΡΑΞΗ ΧΑΡΑΚΤΗΡΙΣΜΟΥ

ΜΕΛΕΤΗΤΕΣ:
ΜΑΡΙΑ ΓΕΩΡΓΙΑΝΑ ΔΡΟΥΝΤΗ
ΔΙΠΛΩΜΑΤΗ ΜΗΧΑΝΙΚΟΣ ΜΗΧΑΝΙΚΟΣ
ΔΙΑΠΛΗΡΩΣΕΩΣ ΕΡΓΩΝ ΓΡΑΦΕΙΟ
ΠΡΟΚΑΤΑΡΤΙΚΩΝ ΜΕΤΡΩΝ: 103387
ΓΕΝ. ΓΡΑΦΕΙΟ ΤΕΧΝΟΛΟΓΙΑΣ - ΤΗΛ: 6977 03172
Α.Ο.Υ. Ν. ΙΩΝΙΑΣ

ΑΡΙΘΜΟΣ ΣΧΕΔΙΟΥ: Τ1
ΚΥΛΙΑΚΑ:
1:1000

ΣΥΝΤΕΛΕΓΜΕΝΕΣ ΚΟΡΥΦΟΝ ΖΩΝΗΣ ΚΑΤΑΛΗΨΗΣ ΑΓΩΓΟΥ ΚΑΤΑ ΜΗΚΟΣ ΠΡΑΝΟΥΣ (ΔΗΜΟΣΙΑ ΕΚΤΑΣΗ) - ΠΛΑΤΟΣ 3.00μ. - Ε5

ΕΜΒΛΙΑ ΟΙΚΟΠΕΔΟΥ ΥΨΗΣ - Ε6







ΕΜΒΛΙΑ ΚΑΤΑΛΗΨΗΣ ΑΓΩΓΟΥ ΔΙΑΒΑΣΗΣ ΡΕΜΑΤΟΣ - Ε4


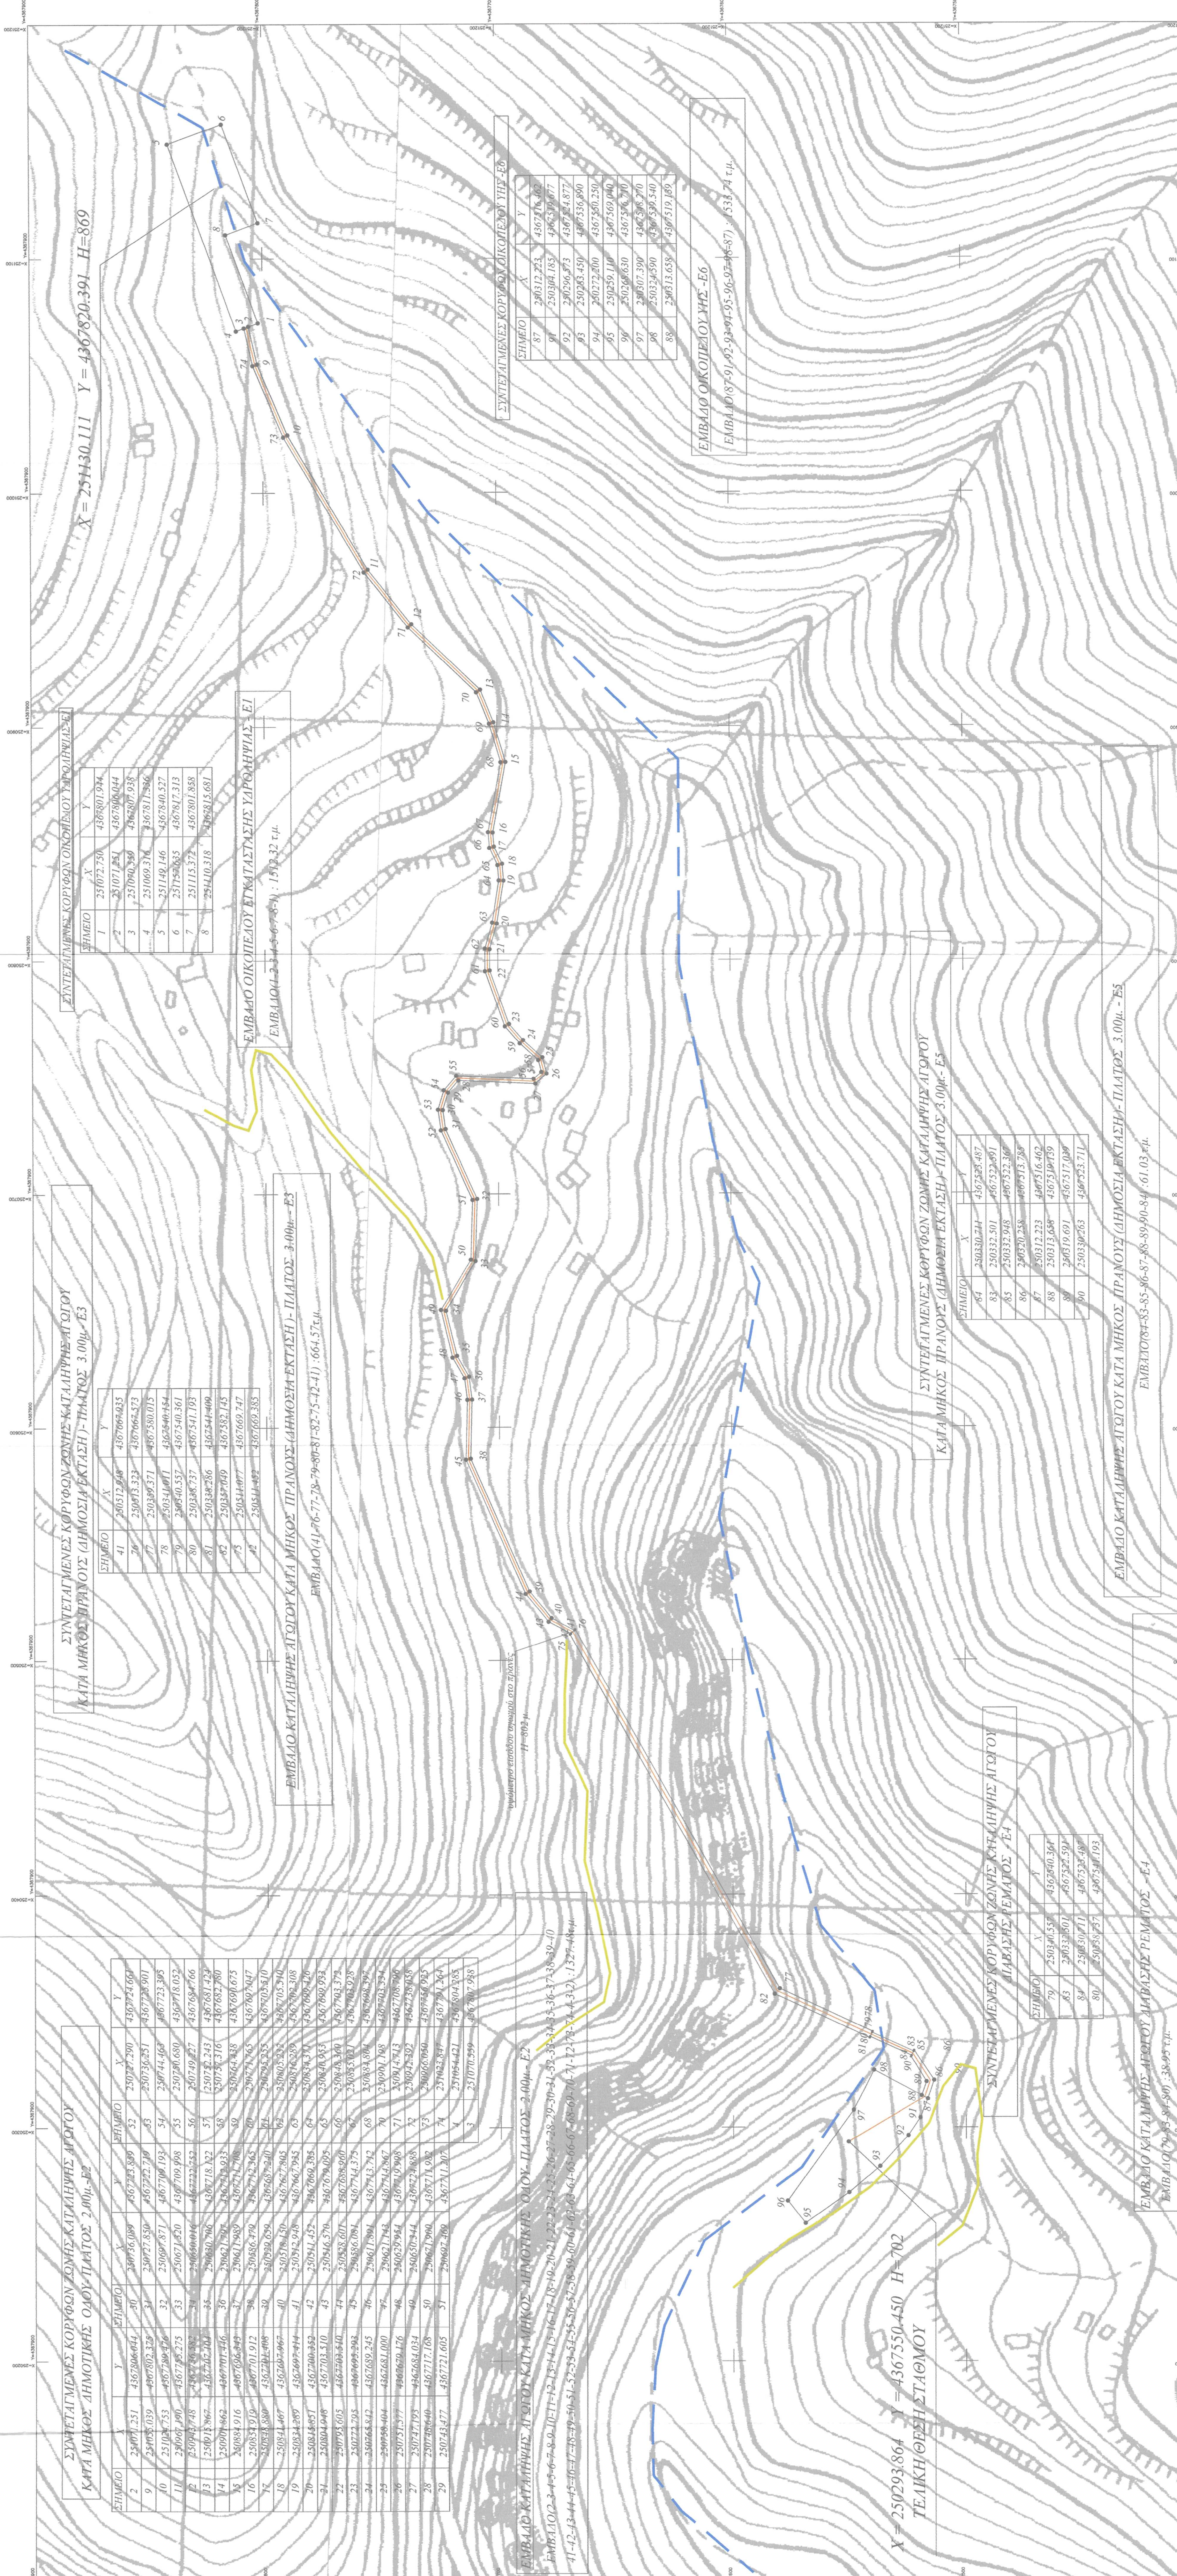

ΜΑΙΟΣ 2021