ΦΩΤΟΓΡΑΦΙΑ ΑΠΟ ΘΕΣΗ ΛΗΨΗΣ 1

ΣΥΝΤΕΤΑΓΜΕΝΕΣ ΚΟΡΥΦΩΝ ΓΗΠΕΔΟΥ 1 ΕΓΣΑ'87

α/α	X	Y	Αποστάσεις
1	365905.984	4303984.168	----
2	365907.070	4303987.553	1 - 2: 3.55
3	365904.660	4303987.892	2 - 3: 2.43
4	365908.186	4303995.042	3 - 4: 7.97
5	365910.349	4304009.010	4 - 5: 14.14
6	365927.290	4304005.983	5 - 6: 17.21
7	365956.152	4304000.849	6 - 7: 29.31
8	365953.345	4303966.421	7 - 8: 34.54
1	365905.984	4303984.168	8 - 1: 50.58
$E=1/2\ \Sigma(X_i)(\Psi_{i-1}-\Psi_{i+1})$			
E=1.430,14 τ.μ.			

ΣΥΝΤΕΤΑΓΜΕΝΕΣ ΚΟΡΥΦΩΝ ΓΗΠΕΔΟΥ 2 ΕΓΣΑ'87

α/α	X	Y	Αποστάσεις
7	365956.152	4304000.849	----
8	365953.345	4303966.421	7 - 8: 34.54
9	365992.700	4303956.200	8 - 9: 40.66
10	366013.571	4303952.638	9 - 10: 21.17
11	366016.758	4303990.068	10 - 11: 37.57
7	365956.152	4304000.849	11 - 7: 61.56
$E=1/2\ \Sigma(X_i)(\Psi_{i-1}-\Psi_{i+1})$			
E=2.244,08 τ.μ.			

ΣΥΝΤΕΤΑΓΜΕΝΕΣ ΚΟΡΥΦΩΝ ΟΡΙΟΥ ΘΕΩΡΗΜΕΝΟΥ ΔΑΣΙΚΟΥ ΧΑΡΤΗ ΕΓΣΑ'87

α/α	X	Y	Αποστάσεις
A	366008.288	4303953.540	----
B	365993.145	4303994.268	A - B: 43.45

ΑΠΟΣΠΑΣΜΑ ΧΑΡΤΗ Γ.Υ.Σ ΚΛ. 1:50.000

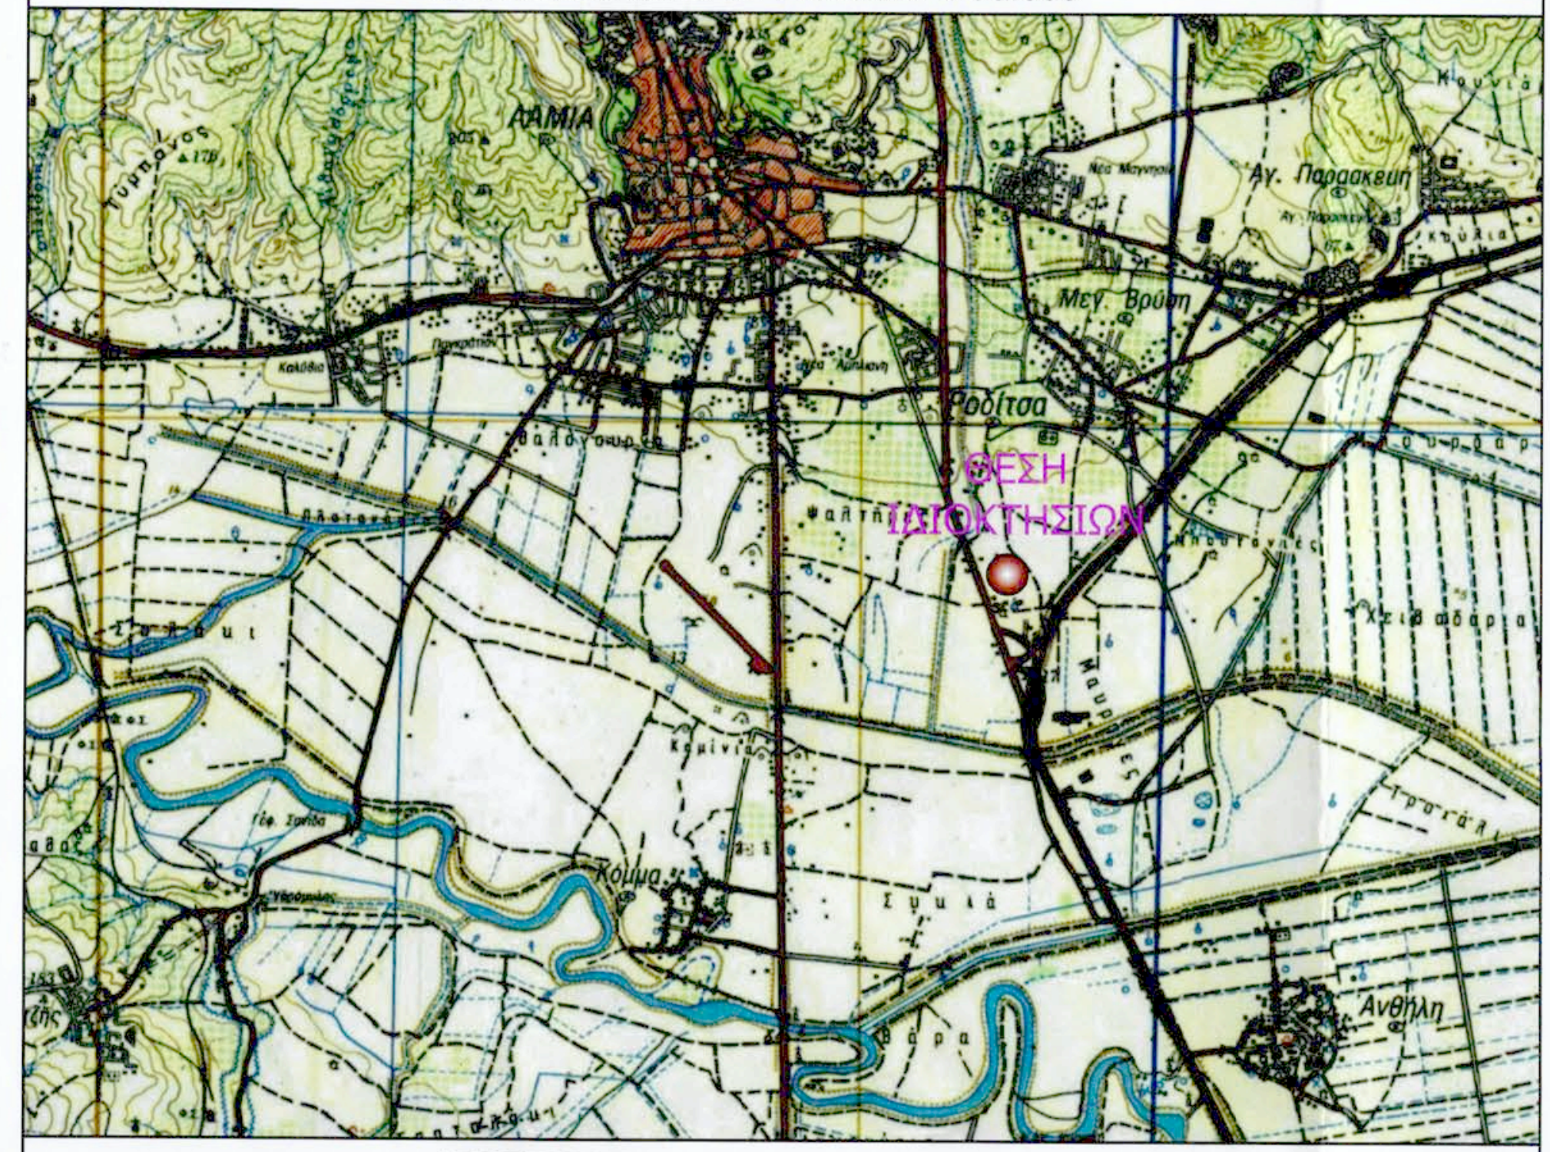
ΘΕΣΗ ΙΔΙΟΚΤΗΣΙΩΝ

ΑΠΟΣΠΑΣΜΑ ΧΑΡΤΗ Γ.Υ.Σ ΚΛ. 1:5.000

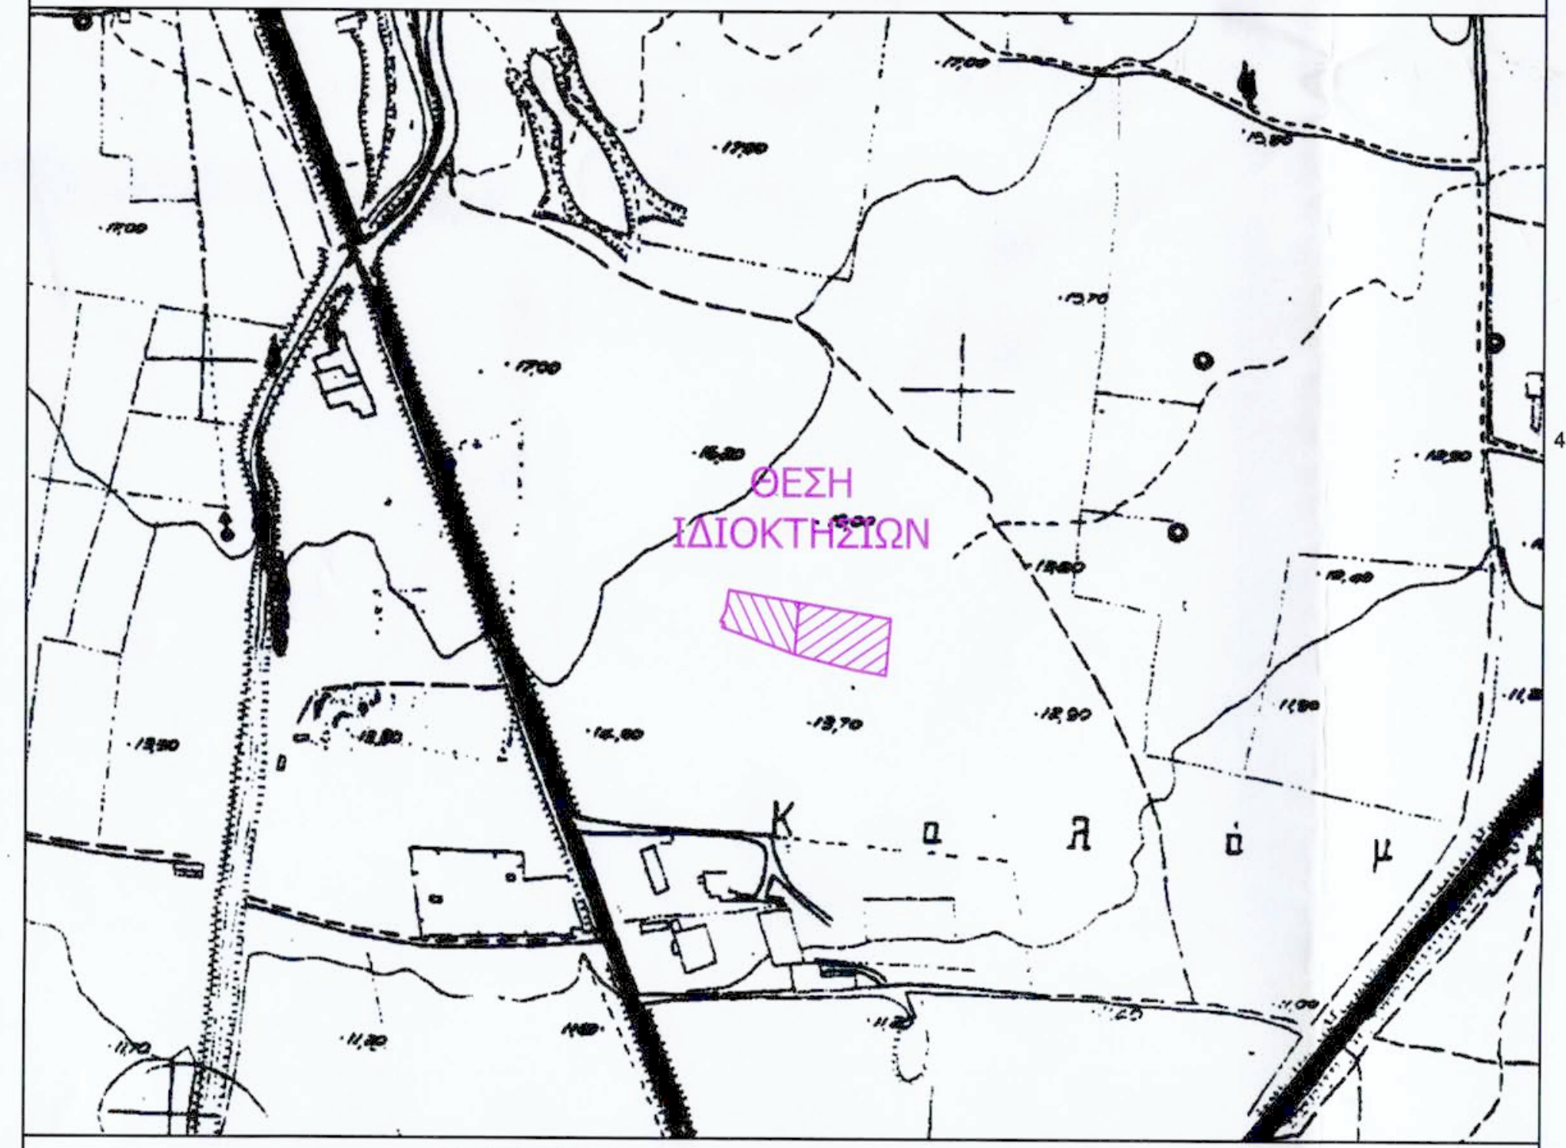
ΘΕΣΗ ΙΔΙΟΚΤΗΣΙΩΝ

ΑΠΟΣΠΑΣΜΑ ΟΡΘΟΦΩΤΟΧΑΡΤΗ ΚΛ. 1:2.000

ΘΕΣΗ ΙΔΙΟΚΤΗΣΙΩΝ

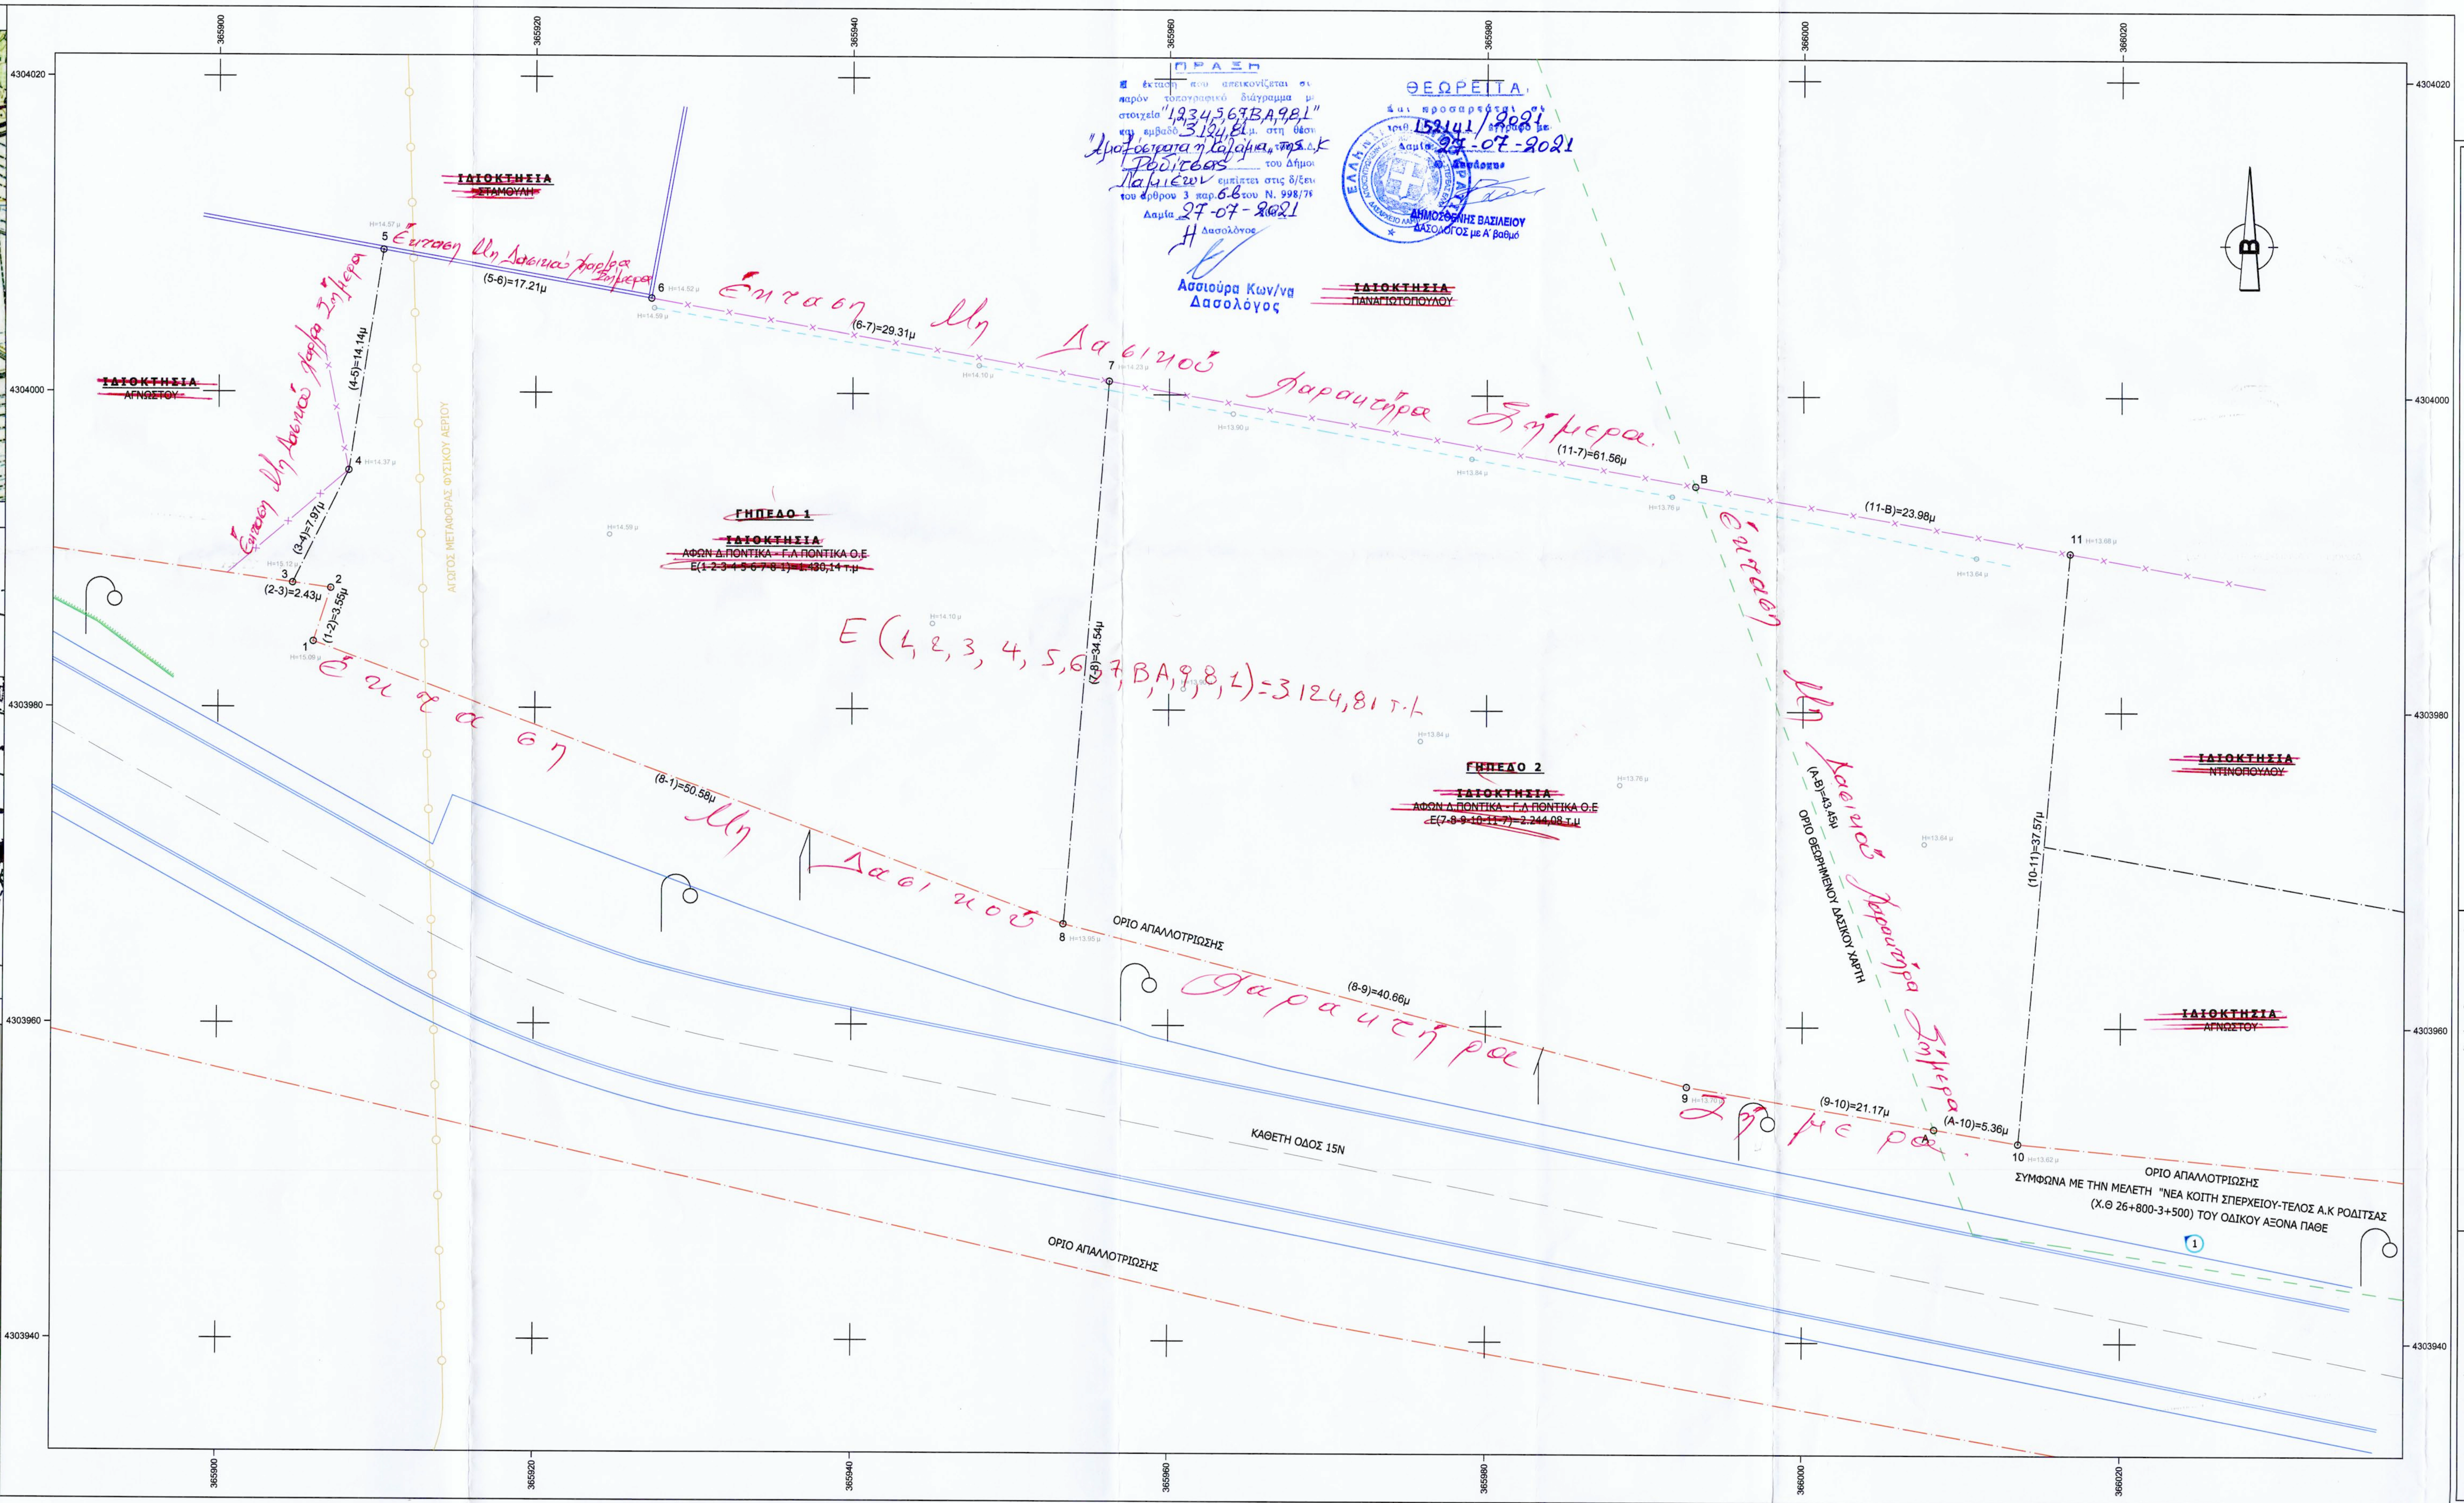
ΙΔΙΟΚΤΗΣΙΑ ΣΤΑΜΟΥΛΗ
ΙΔΙΟΚΤΗΣΙΑ ΑΓΝΩΣΤΟΥ
ΙΔΙΟΚΤΗΣΙΑ ΠΑΝΑΓΙΩΤΟΠΟΥΛΟΥ
ΙΔΙΟΚΤΗΣΙΑ ΝΤΙΝΟΠΟΥΛΟΥ
ΙΔΙΟΚΤΗΣΙΑ ΑΓΝΩΣΤΟΥ
ΓΗΠΕΔΟ 1
ΙΔΙΟΚΤΗΣΙΑ ΑΦΩΝ Δ.ΠΟΝΤΙΚΑ - Γ.Λ ΠΟΝΤΙΚΑ Ο.Ε
Ε(1-2-3-4-5-6-7-8-1)=1.430,14 τ.μ
ΓΗΠΕΔΟ 2
ΙΔΙΟΚΤΗΣΙΑ ΑΦΩΝ Δ.ΠΟΝΤΙΚΑ - Γ.Λ ΠΟΝΤΙΚΑ Ο.Ε
Ε(7-8-9-10-11-7)=2.244,08 τ.μ
(1-2)=3.55μ
(2-3)=2.43μ
(3-4)=7.97μ
(4-5)=14.14μ
(5-6)=17.21μ
(6-7)=29.31μ
(7-8)=34.54μ
(8-1)=50.58μ
(8-9)=40.66μ
(9-10)=21.17μ
(A-10)=5.36μ
(10-11)=37.57μ
(11-B)=23.98μ
(11-7)=61.56μ
(A-B)=43.45μ
ΑΓΩΓΟΣ ΜΕΤΑΦΟΡΑΣ ΦΥΣΙΚΟΥ ΑΕΡΙΟΥ
ΟΡΙΟ ΑΠΑΛΛΟΤΡΙΩΣΗΣ
ΟΡΙΟ ΘΕΩΡΗΜΕΝΟΥ ΔΑΣΙΚΟΥ ΧΑΡΤΗ
ΚΑΘΕΤΗ ΟΔΟΣ 15Ν
ΟΡΙΟ ΑΠΑΛΛΟΤΡΙΩΣΗΣ ΣΥΜΦΩΝΑ ΜΕ ΤΗΝ ΜΕΛΕΤΗ "ΝΕΑ ΚΟΙΤΗ ΣΠΕΡΧΕΙΟΥ-ΤΕΛΟΣ Α.Κ ΡΟΔΙΤΣΑΣ (Χ.Θ 26+800-3+500) ΤΟΥ ΟΔΙΚΟΥ ΑΞΟΝΑ ΠΑΘΕ
Β
Έκταση Μη Δασικού Χαρακτήρα Σήμερα
Έκταση Μη Δασικού Χαρακτήρα Σήμερα
Έκταση Μη Δασικού Χαρακτήρα Σήμερα
Έκταση Μη Δασικού Χαρακτήρα Σήμερα
Έκταση Μη Δασικού Χαρακτήρα Σήμερα
E(1,2,3,4,5,6,7,B,A,9,8,1)=3124,81 τ.μ.

ΠΡΑΞΗ
Η έκταση που απεικονίζεται στο παρόν τοπογραφικό διάγραμμα με στοιχεία "1,2,3,4,5,6,7,B,A,9,8,1" και εμβαδό 3124,81 τ.μ. στη θέση "Αμαξόστρατα ή Καλάμια" της Τ.Κ Ροδίτσας του Δήμου Λαμιέων εμπίπτει στις δ/ξεις του άρθρου 3 παρ. 6-β του Ν. 998/79
Λαμία 27-07-2021
Η Δασολόγος
Ασσιούρα Κων/να
Δασολόγος

ΘΕΩΡΕΙΤΑΙ
και προσαρτάται σε
αριθ. 152141/2021 έγγραφο με
Λαμία 27-07-2021
Ο Δασάρχης
ΔΗΜΟΣΘΕΝΗΣ ΒΑΣΙΛΕΙΟΥ
ΔΑΣΟΛΟΓΟΣ με Α΄ βαθμό

ΥΠΟΜΝΗΜΑ ΓΡΑΜΜΩΝ & ΣΥΜΒΟΛΩΝ

- ΚΡΑΣΠΕΔΟ
- ΟΡΙΟ ΑΣΦΑΛΤΟΤΑΠΗΤΑ
- ΑΝΑΧΩΜΑ
- ΦΡΥΔΙ ΠΡΑΝΟΥΣ
- ΠΟΔΙ ΠΡΑΝΟΥΣ
- ΤΟΙΧΙΟ
- ΣΥΡΜΑΤΟΠΛΕΓΜΑ
- ΤΣΙΜΕΝΤΟ
- ΑΓΩΓΟΣ ΦΥΣΙΚΟΥ ΑΕΡΙΟΥ
- ΟΡΙΟ ΙΔΙΟΚΤΗΣΙΩΝ
- ΟΡΙΟ ΑΠΑΛΛΟΤΡΙΩΣΗΣ
- ΑΞΟΝΑΣ ΟΔΟΥ
- ΜΕΤΑΛΛΙΚΗ ΚΑΤΑΣΚΕΥΗ
- ΣΤΥΛΟΣ ΔΕΗ
- ΣΤΥΛΟΣ ΟΤΕ
- ΣΤΥΛΟΣ ΦΩΤΙΣΜΟΥ
- ① ΘΕΣΗ ΛΗΨΗΣ ΦΩΤΟΓΡΑΦΙΑΣ
- O_1 ΚΟΡΥΦΗ ΙΔΙΟΚΤΗΣΙΑΣ
- +15.650 ΥΨΟΜΕΤΡΟ ΕΔΑΦΟΥΣ
- 1/Π ΥΦΙΣΤΑΜΕΝΟ ΚΤΙΣΜΑ
- 1/Ε/Π/Κ ΑΡΙΘΜΟΣ ΟΡΟΦΩΝ/ΕΛΕΝΙΤ/ΠΛΑΚΟΣΚΕΠΗ/ΚΕΡΑΜΟΣΚΕΠΗ
- ○ ΦΡΕΑΤΙΟ

ΔΗΛΩΣΗ ΜΗΧΑΝΙΚΟΥ (Ν. 651/77)

Δηλώνω σύμφωνα με το νόμο για:

- το γήπεδο 1 με στοιχεία "1-2-3-4-5-6-7-8-1" και εμβαδόν 1.430,14 τ.μ. που βρίσκεται εκτός σχεδίου πόλεως ή οικισμού στη θέση "ΑΜΑΞΟΣΤΡΑΤΑ" ή "ΚΑΛΑΜΙΑ" , της Κοινότητας Ροδίτσης της Δ.Ε Λαμιέων του Δήμου Λαμιέων Π.Ε. Φθιώτιδος οτι:
  1. δεν είναι άρτιο και οικοδομήσιμο σύμφωνα με τις ισχύουσες πολεοδομικές διατάξεις.
  2. το γηπέδο βρίσκεται εκτός σχεδίου , εντός του Γ.Π.Σ της Δ.Ε Λαμιέων , εκτός περιοχής δικτύου NATURA , εντός της Διανομής "ΣΑΡΜΟΥΣΑΚΛΗ (ΛΑΜΙΑΣ)" έτους 1931 , και εκτός Ζ.Ο.Ε.
  3. δεν εμπίπτει στις διατάξεις του νόμου 1337/83 περί εισφορών σε γή και χρήμα.
  4. εντός αυτού δεν διέρχονται εναέριες γραμμές μεταφοράς υψηλής τάσης της ΔΕΗ , ενώ διέρχεται αγωγός φυσικού αερίου.
  5. εντός του γηπέδου δεν υπάρχουν δέντρα ,κατά μήκος του προσώπου του γηπέδου δεν υπάρχουν δέντρα.
  6. εντός αυτού ή σε απόσταση μικρότερη των 20μ απο αυτό δεν διέρχεται ρέμα.
  7. η απόσταση του γηπέδου απο την θάλασσα είναι μεγαλύτερη των 800μ.
  8. υπόκειται στις διατάξεις του Ν.2308/1995 και βρίσκεται σε περιοχή όπου έχει λήξει η προθεσμία υποβολής δηλώσεων, συνεχίζεται η υποβολή εκπρόθεσμων δηλώσεων και δηλώσεων νέων δικαιωμάτων.
  9. τα όρια υπεδείχθησαν απο τους ιδιοκτήτες .
- το γήπεδο 2 με στοιχεία "7-8-9-10-11-7" και εμβαδόν 2.244,08 τ.μ. που βρίσκεται εκτός σχεδίου πόλεως ή οικισμού στη θέση "ΑΜΑΞΟΣΤΡΑΤΑ" ή "ΚΑΛΑΜΙΑ" , της Κοινότητας Ροδίτσης της Δ.Ε Λαμιέων του Δήμου Λαμιέων Π.Ε. Φθιώτιδος οτι:
  1. δεν είναι άρτιο και οικοδομήσιμο σύμφωνα με τις ισχύουσες πολεοδομικές διατάξεις.
  2. το γηπέδο βρίσκεται εκτός σχεδίου , εντός του Γ.Π.Σ της Δ.Ε Λαμιέων , εκτός περιοχής δικτύου NATURA , εντός της Διανομής "ΣΑΡΜΟΥΣΑΚΛΗ (ΛΑΜΙΑΣ)" έτους 1931 , και εκτός Ζ.Ο.Ε.
  3. δεν εμπίπτει στις διατάξεις του νόμου 1337/83 περί εισφορών σε γή και χρήμα.
  4. εντός αυτού δεν διέρχονται εναέριες γραμμές μεταφοράς υψηλής τάσης της ΔΕΗ , ή αγωγός φυσικού αερίου.
  5. εντός του γηπέδου δεν υπάρχουν δέντρα ,κατά μήκος του προσώπου του γηπέδου δεν υπάρχουν δέντρα.
  6. εντός αυτού ή σε απόσταση μικρότερη των 20μ απο αυτό δεν διέρχεται ρέμα.
  7. η απόσταση του γηπέδου απο την θάλασσα είναι μεγαλύτερη των 800μ.
  8. υπόκειται στις διατάξεις του Ν.2308/1995 και βρίσκεται σε περιοχή όπου έχει λήξει η προθεσμία υποβολής δηλώσεων, συνεχίζεται η υποβολή εκπρόθεσμων δηλώσεων και δηλώσεων νέων δικαιωμάτων.
  9. τα όρια υπεδείχθησαν απο τους ιδιοκτήτες .

Ο ΜΗΧΑΝΙΚΟΣ

ΔΗΛΩΣΗ ΙΔΙΟΚΤΗΤΗ (Ν. 4030/2011)

Οι κάτωθι υπογεγραμμένοι

....

δηλώνουμε οτι:

τα όρια των γηπέδων 1 και 2 που αποτυπώνονται στο παρόν τοπογραφικό διάγραμμα , υπεδείχθησαν από εμάς και ευθύνομαστε για την ακρίβεια των δηλουμένων ορίων των γηπέδων.

ΟΙ ΔΗΛΟΥΝΤΕΣ

ΕΜΒΑΔΟΝ ΓΗΠΕΔΩΝ

ΓΗΠΕΔΟ 1, Ε "1-2-3-4-5-6-7-8-1" = 1.430,14 τ.μ.

ΓΗΠΕΔΟ 2, Ε "7-8-9-10-11-7" = 2.244,08 τ.μ.
Τμήμα σε περιοχή εκτός ανάρτησης δασικού χάρτη Ε "7-8-9-A-B-7" = 1.694,70 τ.μ
Τμήμα σε περιοχή εντός ανάρτησης δασικού χάρτη Ε "A-10-11-B-A" = 549,38 τ.μ

ΠΑΡΑΤΗΡΗΣΕΙΣ:

1. Το διάγραμμα είναι ενταγμένο στο κρατικό σύστημα συντεταγμένων ΕΓΣΑ '87
2. Οι διαστάσεις και τα εμβαδά υπολογίσθηκαν αναλυτικά απο τις συντεταγμένες των κορυφών
3. Η εξάρτηση από το ΕΓΣΑ '87 πραγματοποιήθηκε με σύστημα GPS και κάνοντας χρήση του Ελληνικού συστήματος εντοπισμού (HEPOS).
4. Τα γήπεδα βρίσκονται εντός του Γ.Π.Σ της Δ.Ε Λαμιέων (αποφ.αριθμ.3352/136362 Γ. Γραμματέας Περιφέρειας Αποκεντρωμένης Διοίκησης Θεσσαλίας - Στερεάς Ελλάδας έγκριση Γ.Π.Σ Δήμου Λαμιέων Φ.Ε.Κ 346 Α.Α.Π/5-11-2012) όπου προβλέπονται θεσμοθετημένες χρήσεις γης .

ΥΠΕΥΘΥΝΗ ΔΗΛΩΣΗ (άρθρο 8 Ν.1599/86)

Σε εφαρμογή των διατάξεων της παρ. 6, άρθρο 20 του Ν.3889/10 όπως τροποποιήθηκε απο την παρ. 4, άρθρο 142 του Ν.4483/17 δηλώνω υπεύθυνα ότι:

- το γήπεδο 1 με στοιχεία "1-2-3-4-5-6-7-8-1" και εμβαδόν 1.430,14 τ.μ. , που απεικονίζεται στο παρών τοπογραφικό διάγραμμα, σύμφωνα με τα στοιχεία του θεωρημένου δασικού χάρτη περιοχών των Τοπικών και Δημοτικών Κοινοτήτων της Περιφερειακής Ενότητας Φθιώτιδας (υπ' αριθ. 33552/19-02-2021 απόφαση της Δ/νσης Δασών), ο οποίος έχει αναρτηθεί στον ειδικό δικτυακό τόπο ανάρτησης δασικών χαρτών και υποβολής αντιρρήσεων της ιστοσελίδας του Ν.Π.Δ.Δ. "Ελληνικό Κτηματολόγιο", βρίσκεται σε περιοχή εκτός ανάρτησης.
- τμήμα του γηπέδου 2 με στοιχεία "7-8-9-10-11-7" και εμβαδόν 2.244,08 τ.μ. , που απεικονίζεται στο παρών τοπογραφικό διάγραμμα, σύμφωνα με τα στοιχεία του θεωρημένου δασικού χάρτη περιοχών των Τοπικών και Δημοτικών Κοινοτήτων της Περιφερειακής Ενότητας Φθιώτιδας (υπ' αριθ. 33552/19-02-2021 απόφαση της Δ/νσης Δασών), ο οποίος έχει αναρτηθεί στον ειδικό δικτυακό τόπο ανάρτησης δασικών χαρτών και υποβολής αντιρρήσεων της ιστοσελίδας του Ν.Π.Δ.Δ. "Ελληνικό Κτηματολόγιο", βρίσκεται σε τμήμα του δασικού χάρτη με προσωρινή ισχύ.

  -Τμήμα του γηπέδου που περιγράφεται απο τις κορυφές "A-10-11-B-A" εμβαδού Ε=549,38 τ.μ, εμπίπτει σε κατηγορία μορφής/κάλυψης ΑΑ και ως εκτούτου αποτελεί τμήμα μη δασικού χαρακτήρα.
  -Τμήμα του γηπέδου που περιγράφεται απο τις κορυφές "7-8-9-A-B-7" εμβαδού Ε=1.694,70 τ.μ , βρίσκεται σε περιοχή εκτός ανάρτησης.

Ο ΔΗΛΩΝ ΜΗΧΑΝΙΚΟΣ

ΕΡΓΟΔΟΤΗΣ
ΑΦΟΙ Δ.ΠΟΝΤΙΚΑ - Γ.Λ ΠΟΝΤΙΚΑΣ Ο.Ε

ΕΙΔΟΣ ΕΡΓΟΥ
ΕΜΒΑΔΟΜΕΤΡΗΣΗ ΓΗΠΕΔΩΝ

ΠΛΗΡΟΦΟΡΙΕΣ
ΑΡΓΥΡΟΠΟΥΛΟΣ ΙΩΑΝΝΗΣ
ΤΟΠΟΓΡΑΦΟΣ ΜΗΧΑΝΙΚΟΣ Α.Π.Θ
Έδρα :
Μιαούλη 3
Λαμία
τηλ. 22310 47740
e-mail:
topog@otenet.gr

ΘΕΣΗ ΕΡΓΟΥ
"ΑΜΑΞΟΣΤΡΑΤΑ" ή "ΚΑΛΑΜΙΑ", ΚΟΙΝΟΤΗΤΑ ΡΟΔΙΤΣΗΣ
Δ.Ε ΛΑΜΙΕΩΝ , ΔΗΜΟΣ ΛΑΜΙΕΩΝ
Π.Ε. ΦΘΙΩΤΙΔΟΣ

ΜΕΛΕΤΗΤΗΣ
ΑΡΓΥΡΟΠΟΥΛΟΣ ΙΩΑΝΝΗΣ
ΤΟΠΟΓΡΑΦΟΣ ΜΗΧΑΝΙΚΟΣ Α.Π.Θ

ΑΡ.ΣΧΕΔΙΟΥ
T-1

ΚΛΙΜΑΚΑ
1:200

ΗΜΕΡΟΜΗΝΙΑ
6/2021

ΘΕΜΑ ΣΧΕΔΙΟΥ
ΤΟΠΟΓΡΑΦΙΚΟ
ΔΙΑΓΡΑΜΜΑ

ΘΕΩΡΗΣΗ

ΣΦΡΑΓΙΔΑ
ΑΡΓΥΡΟΠΟΥΛΟΣ Ν. ΙΩΑΝΝΗΣ
ΤΟΠΟΓΡΑΦΟΣ ΜΗΧΑΝΙΚΟΣ Α.Π.Θ. M.Sc.
ΑΡ. ΜΗΤΡΩΟΥ Τ.Ε.Ε.: 92293
ΜΙΑΟΥΛΗ 3 - ΛΑΜΙΑ
ΤΗΛ. 22310 47740
ΑΦΜ: 130558058 - ΔΟΥ: ΛΑΜΙΑΣ