ΟΔΟΙΠΟΡΙΚΟ ΣΚΑΡΙΦΗΜΑ

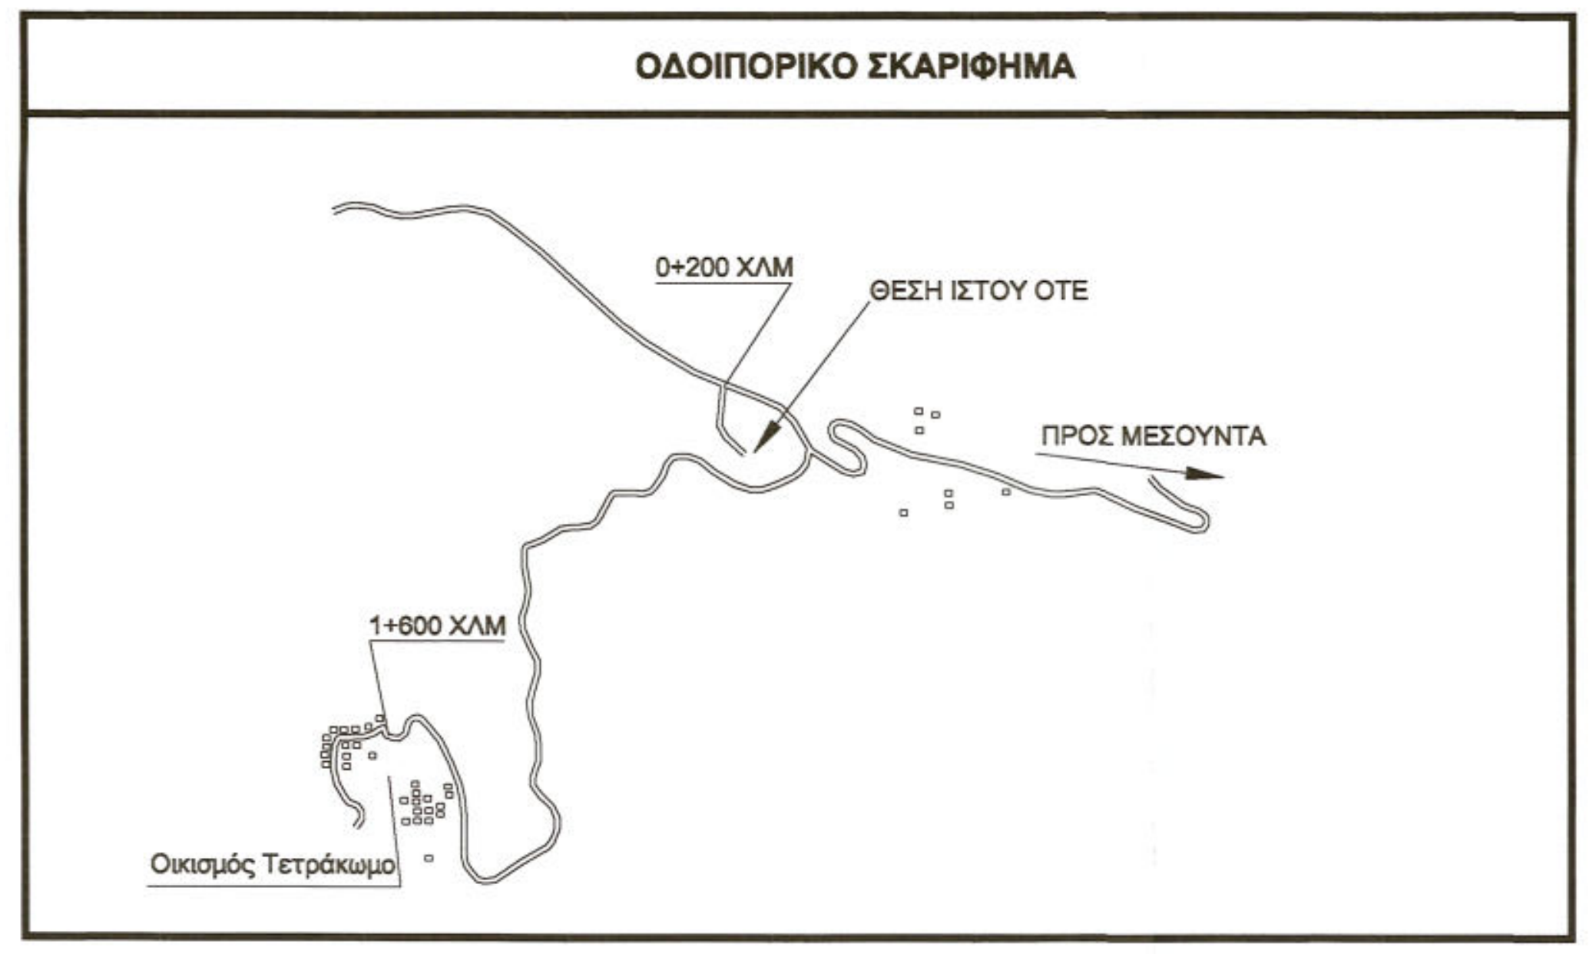
0+200 ΧΛΜ
ΘΕΣΗ ΙΣΤΟΥ ΟΤΕ
ΠΡΟΣ ΜΕΣΟΥΝΤΑ
1+600 ΧΛΜ
Οικισμός Τετράκωμο

ΑΠΟΣΠΑΣΜΑ ΧΑΡΤΗ ΚΤΜΑΤΟΛΟΓΙΟΥ

264500
265000
265500
266000
4358000
4358500
ΟΤΕ

ΑΠΟΣΠΑΣΜΑ ΧΑΡΤΗ ΓΥΣ ΚΛ. 1:50.000 Φ.Χ. 'ΜΥΡΟΦΥΛΛΟΝ''

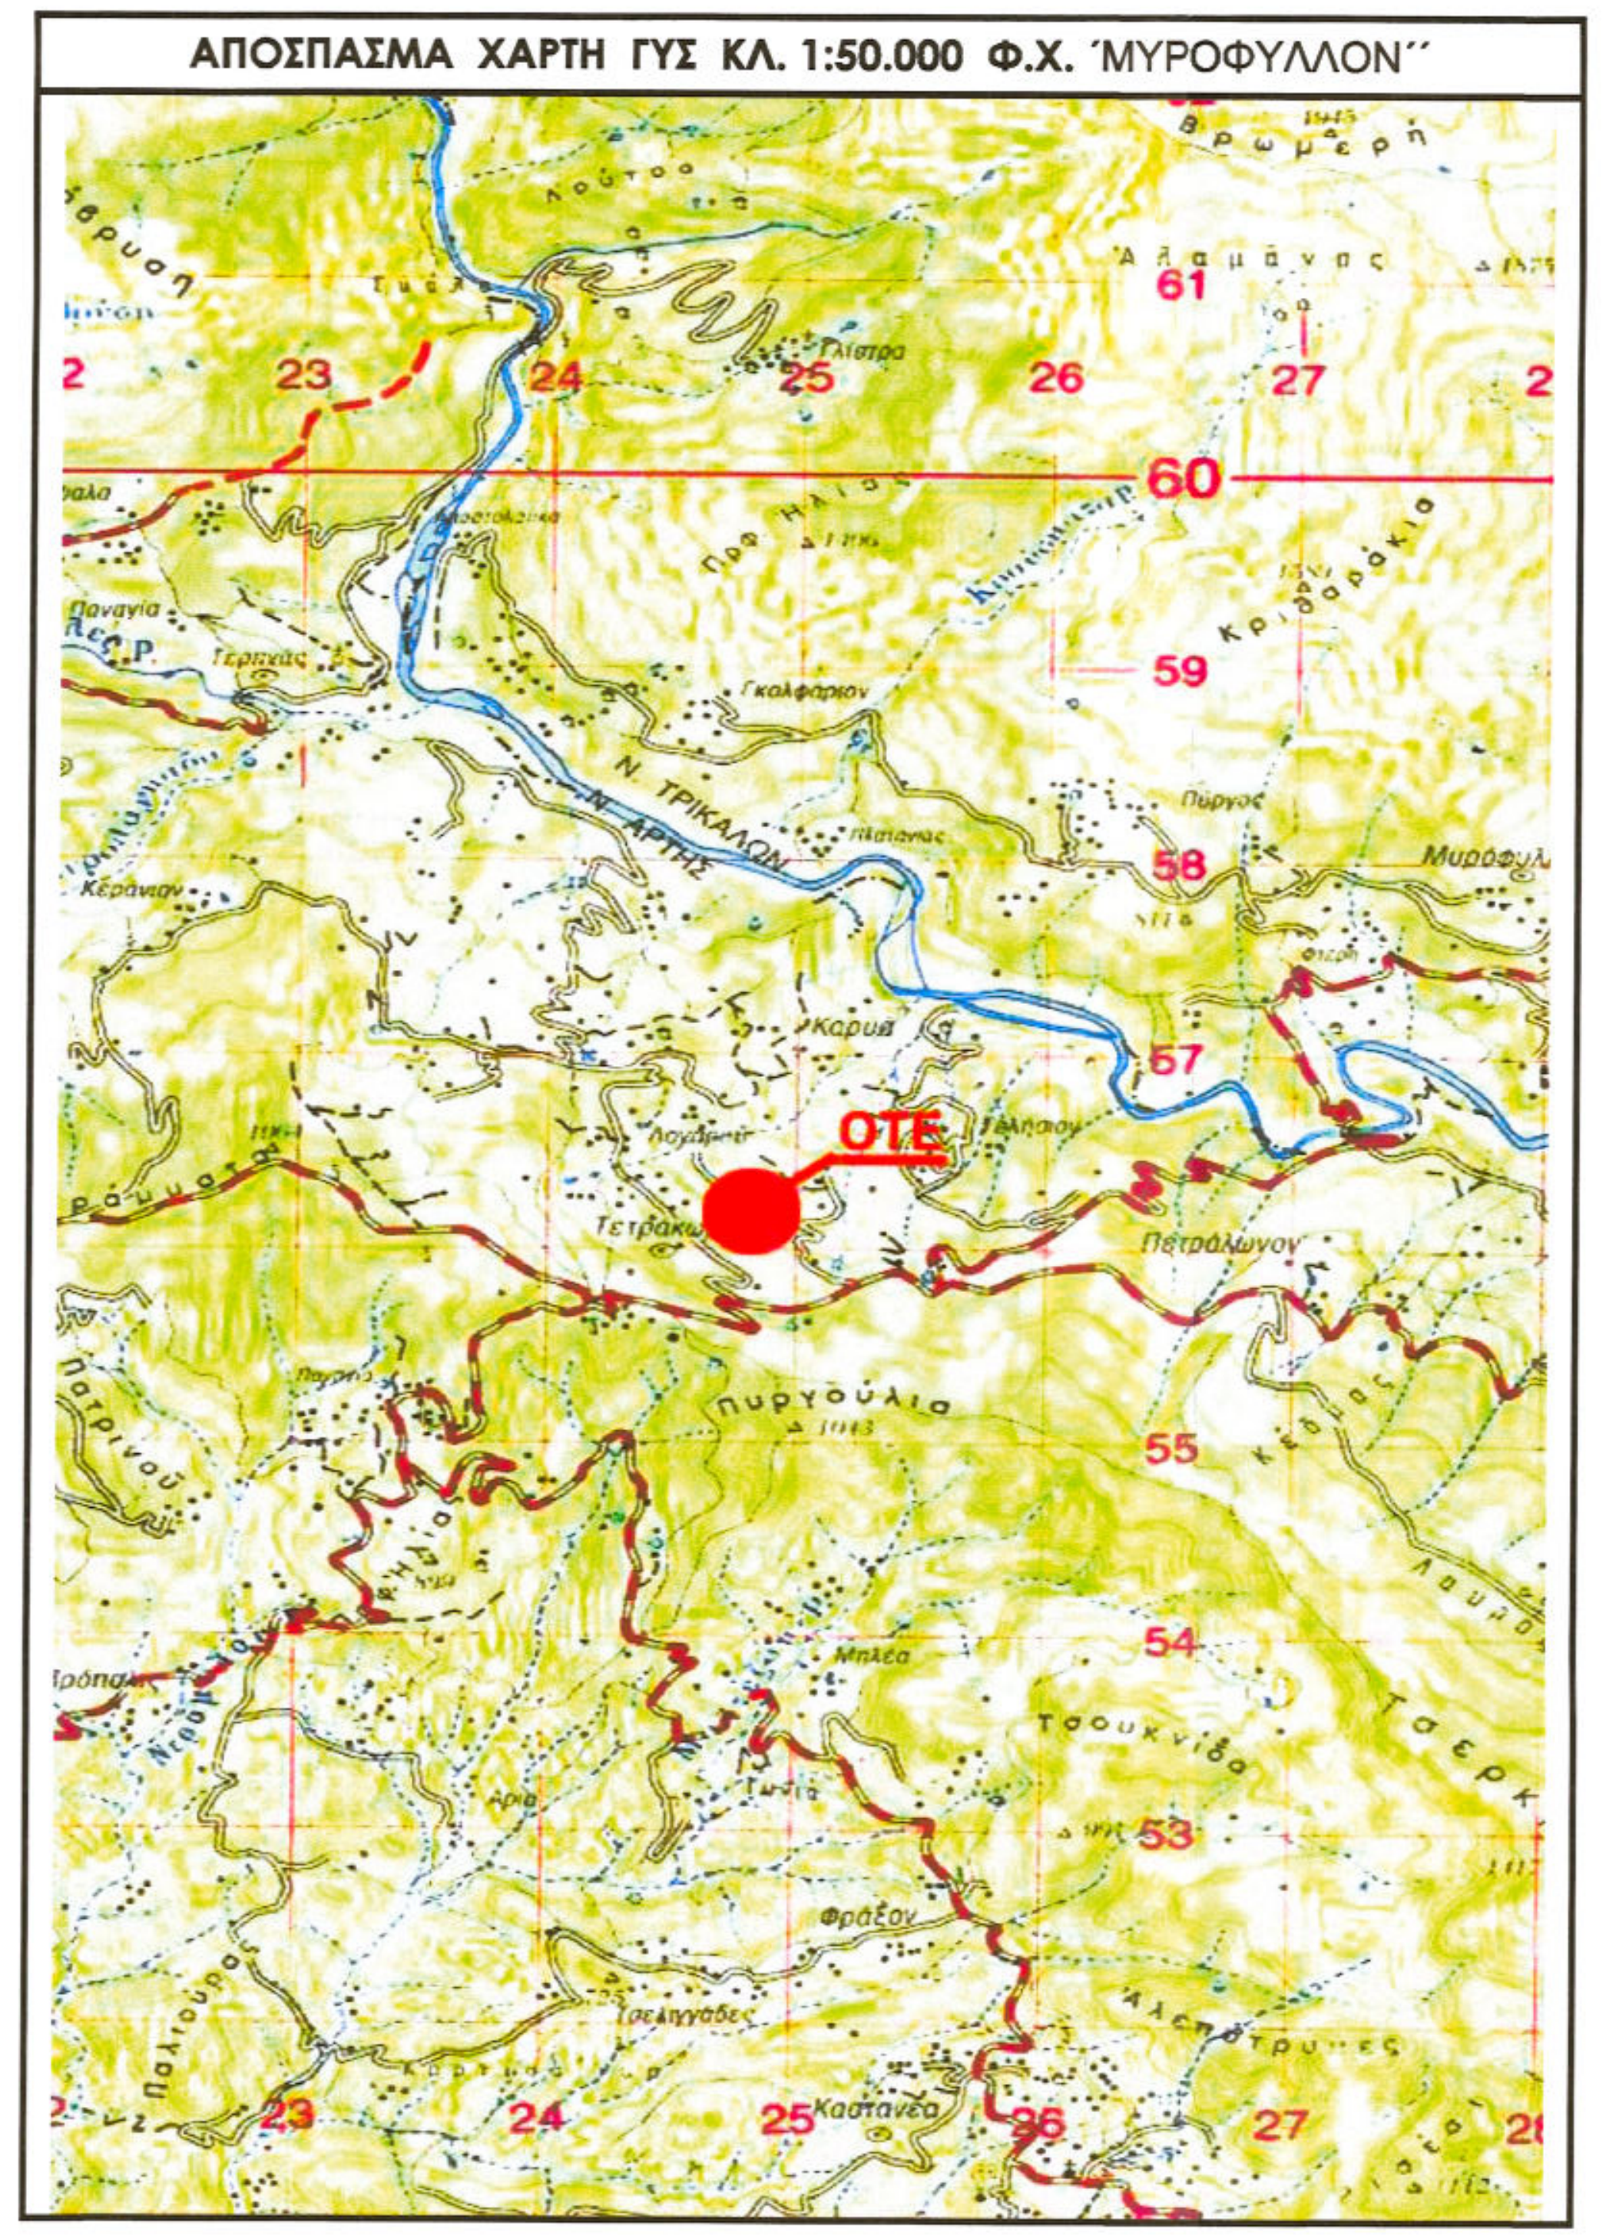
ΟΤΕ
Τετράκωμο
23
24
25
26
27
53
54
55
57
58
59
60
61

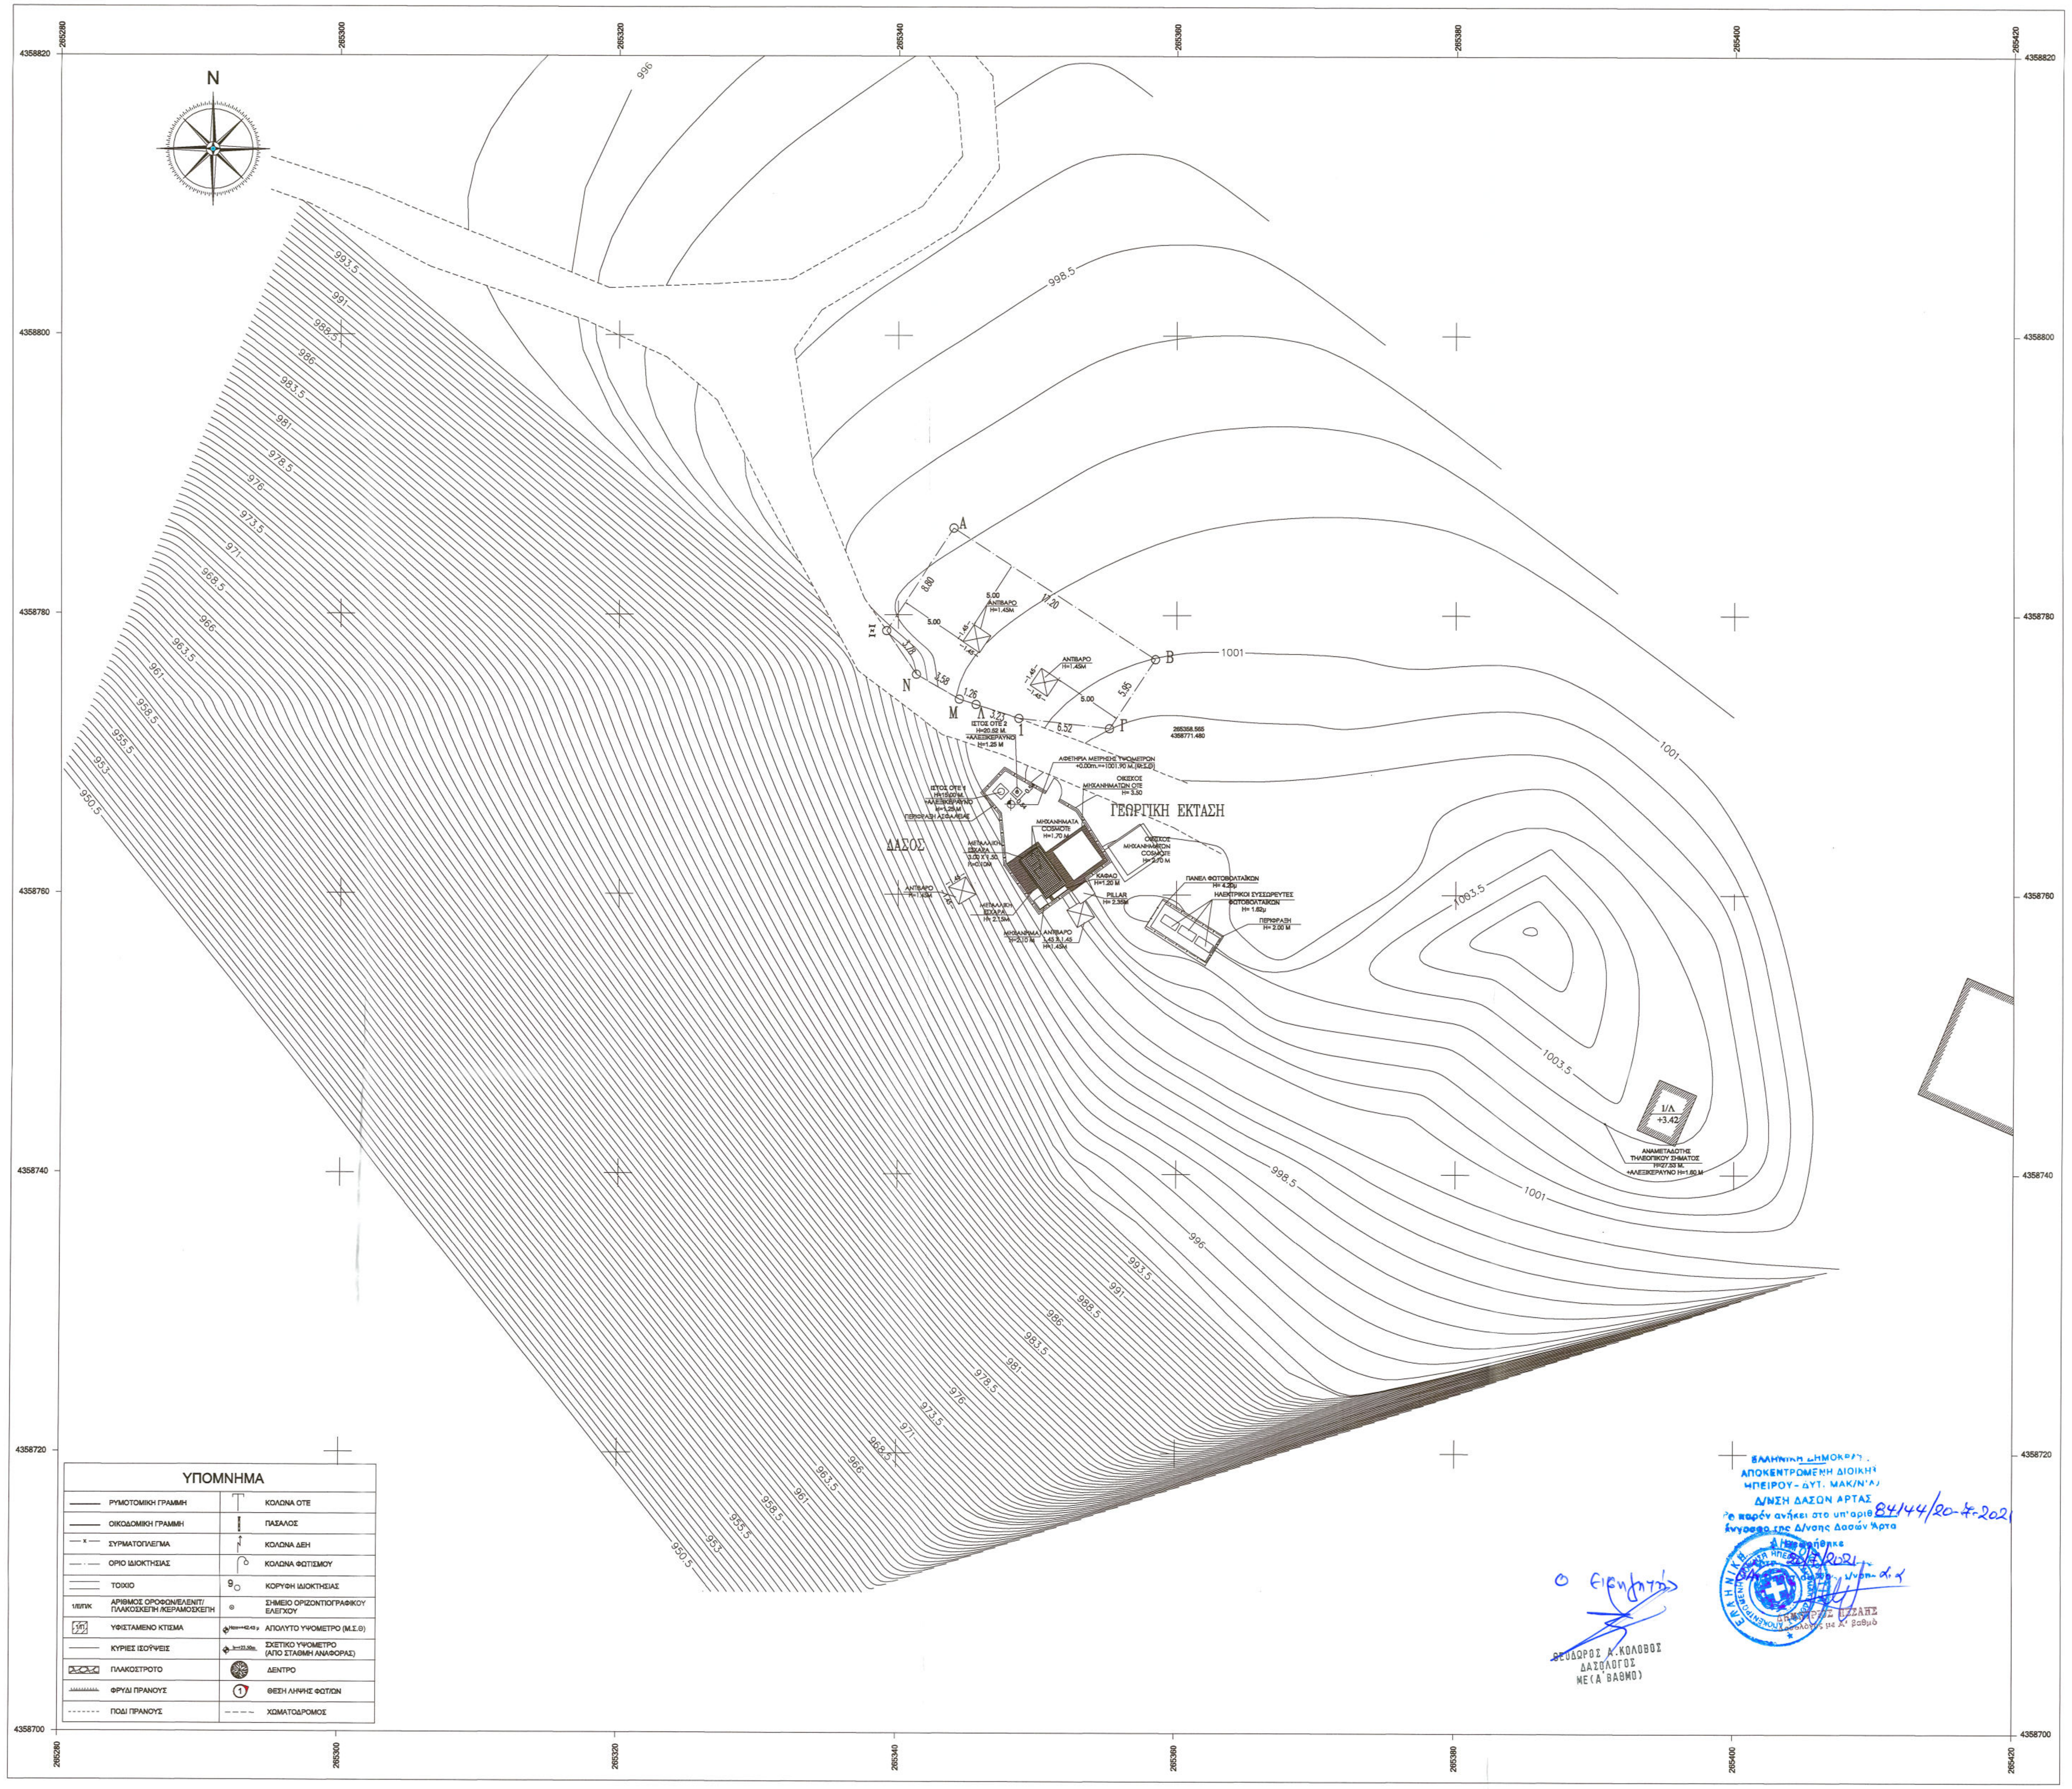
N
265280
265300
265320
265340
265360
265380
265400
265420
4358700
4358720
4358740
4358760
4358780
4358800
4358820
Α
Β
Γ
1
Λ
Μ
Ν
Ξ
8.80
17.20
5.95
6.52
3.23
1.26
3.58
3.78
5.00
ΑΝΤΙΒΑΡΟ H=1.45M
265358.565
4358771.480
ΙΣΤΟΣ ΟΤΕ 2 H=20.52 M. +ΑΛΕΞΙΚΕΡΑΥΝΟ H=1.25 M
ΑΦΕΤΗΡΙΑ ΜΕΤΡΗΣΗΣ ΥΨΟΜΕΤΡΩΝ +0.00m.=+1001.90 M.(M.Σ.Θ)
ΙΣΤΟΣ ΟΤΕ 1 H=15.00 M. +ΑΛΕΞΙΚΕΡΑΥΝΟ H=1.25 M
ΠΕΡΙΦΡΑΞΗ ΑΣΦΑΛΕΙΑΣ
ΟΙΚΙΣΚΟΣ ΜΗΧΑΝΗΜΑΤΩΝ ΟΤΕ H= 3.50
ΓΕΩΡΓΙΚΗ ΕΚΤΑΣΗ
ΔΑΣΟΣ
ΜΗΧΑΝΗΜΑΤΑ COSMOTE H=1.70 M
ΜΕΤΑΛΛΙΚΗ ΕΣΧΑΡΑ 3.00 X 1.50 H=0.10M
ΟΙΚΙΣΚΟΣ ΜΗΧΑΝΗΜΑΤΩΝ COSMOTE H= 2.70 M
ΚΑΦΑΟ H=1.20 M
PILLAR H= 2.35M
ΠΑΝΕΛ ΦΩΤΟΒΟΛΤΑΪΚΩΝ H= 4.20μ
ΗΛΕΚΤΡΙΚΟΙ ΣΥΣΣΩΡΕΥΤΕΣ ΦΩΤΟΒΟΛΤΑΪΚΩΝ H= 1.62μ
ΠΕΡΙΦΡΑΞΗ H= 2.00 M
ΜΕΤΑΛΛΙΚΗ ΕΣΧΑΡΑ H= 2.15M
ΜΗΧΑΝΗΜΑ H=2.10 M
ΑΝΤΙΒΑΡΟ 1.45 X 1.45 H=1.45M
1/Λ
+3.42
ΑΝΑΜΕΤΑΔΟΤΗΣ ΤΗΛΕΟΠΤΙΚΟΥ ΣΗΜΑΤΟΣ H=27.53 M. +ΑΛΕΞΙΚΕΡΑΥΝΟ H=1.60 M
1001
1003.5
998.5
996
993.5
991
988.5
986
983.5
981
978.5
976
973.5
971
968.5
966
963.5
961
958.5
955.5
953
950.5

ΥΠΟΜΝΗΜΑ

—	ΡΥΜΟΤΟΜΙΚΗ ΓΡΑΜΜΗ		ΚΟΛΩΝΑ ΟΤΕ
—	ΟΙΚΟΔΟΜΙΚΗ ΓΡΑΜΜΗ		ΠΑΣΣΑΛΟΣ
— x —	ΣΥΡΜΑΤΟΠΛΕΓΜΑ		ΚΟΛΩΝΑ ΔΕΗ
— · —	ΟΡΙΟ ΙΔΙΟΚΤΗΣΙΑΣ		ΚΟΛΩΝΑ ΦΩΤΙΣΜΟΥ
	ΤΟΙΧΙΟ	9○	ΚΟΡΥΦΗ ΙΔΙΟΚΤΗΣΙΑΣ
1/Ε/Π/Κ	ΑΡΙΘΜΟΣ ΟΡΟΦΩΝ/ΕΛΕΝΙΤ/ ΠΛΑΚΟΣΚΕΠΗ /ΚΕΡΑΜΟΣΚΕΠΗ	⊙	ΣΗΜΕΙΟ ΟΡΙΖΟΝΤΙΟΓΡΑΦΙΚΟΥ ΕΛΕΓΧΟΥ
1/Π	ΥΦΙΣΤΑΜΕΝΟ ΚΤΙΣΜΑ	Hαπ=+42.43 μ	ΑΠΟΛΥΤΟ ΥΨΟΜΕΤΡΟ (Μ.Σ.Θ)
—	ΚΥΡΙΕΣ ΙΣΟΫΨΕΙΣ	h=+23.50m	ΣΧΕΤΙΚΟ ΥΨΟΜΕΤΡΟ (ΑΠΟ ΣΤΑΘΜΗ ΑΝΑΦΟΡΑΣ)
	ΠΛΑΚΟΣΤΡΩΤΟ		ΔΕΝΤΡΟ
	ΦΡΥΔΙ ΠΡΑΝΟΥΣ	①	ΘΕΣΗ ΛΗΨΗΣ ΦΩΤ/ΩΝ
- - - -	ΠΟΔΙ ΠΡΑΝΟΥΣ	– – – –	ΧΩΜΑΤΟΔΡΟΜΟΣ

Ο Εισηγητής

ΘΕΟΔΩΡΟΣ Α.ΚΟΛΟΒΟΣ
ΔΑΣΟΛΟΓΟΣ
ΜΕ(Α΄ ΒΑΘΜΟ)

ΕΛΛΗΝΙΚΗ ΔΗΜΟΚΡΑΤΙΑ
ΑΠΟΚΕΝΤΡΩΜΕΝΗ ΔΙΟΙΚΗΣΗ
ΗΠΕΙΡΟΥ - ΔΥΤ. ΜΑΚ/Ν'ΑΣ
Δ/ΝΣΗ ΔΑΣΩΝ ΑΡΤΑΣ
Το παρόν ανήκει στο υπ'αριθ. 84144/20-7-2021
έγγραφο της Δ/νσης Δασών Άρτα
Θεωρήθηκε
20/7/2021
Ο Αν. Προϊστάμενος Δ/νσης α.α.
ΔΗΜΗΤΡΙΟΣ ΠΕΣΛΗΣ
Δασολόγος με Α' βαθμό

ΥΠΟΜΝΗΜΑ

ΝΟΜΟΙ ΣΤΑΘΕΡΗΣ / ΚΙΝΗΤΗΣ ΤΗΛΕΦΩΝΙΑΣ

Ν.2075/92 άρθρο 24 Α ΦΕΚ.129Α/1992
Ν.2145/93 άρθρο 41 ΦΕΚ. 88Α/1993
Ν.2867/00 ΦΕΚ.273Α/2000
Ν.2801/00 άρθρο 1 ΦΕΚ. 46Α/2000
Ν.3431/06 ΦΕΚ. 13Α & Ν.4053/12 ΦΕΚ. 44Α
Ν.4070/12 ΦΕΚ. 82Α & Ν. 4313/14 ΦΕΚ.261Α

ΕΓΚΥΚΛΙΟΙ

ΕΓΚ.34/1993 ,ΕΓΚ.12/1994, ΕΓΚ. 1/2013
ΕΓΓΡΑΦΟ ΥΠΕΚΑ ΑΡ. ΠΡΩΤ. 17098/03.05.2012

ΟΡΟΙ ΔΟΜΗΣΗΣ ΡΑΔΙΟΕΠΙΚΟΙΝΩΝΙΑΣ ΓΙΑ ΣΤΑΘΜΟΥΣ ΕΠΙ ΕΔΑΦΟΥΣ

1)ΕΠΙΤΡΕΠΕΤΑΙ Η ΚΑΤΑΣΚΕΥΗ Σ/Β ΚΑΙ ΣΕ ΜΗ ΑΡΤΙΑ ΓΗΠΕΔΑ ΜΕ ΕΛΑΧΙΣΤΟ ΕΜΒΑΔΟ 500,00τ.μ.
2)ΜΕΓΙΣΤΟ ΕΜΒΑΔΟΝ ΟΙΚΙΣΚΟΥ 35,00τ.μ
3)ΜΕΓΙΣΤΟ ΥΨΟΣ ΟΙΚΙΣΚΟΥ 3,50μ.
4)ΠΛΑΓΙΕΣ ΑΠΟΣΤΑΣΕΙΣ ΠΥΛΩΝΑ ΚΑΙ ΟΙΚΙΣΚΟΥ 5,00μ. ΑΠΟ ΤΑ ΟΡΙΑ ΤΟΥ ΓΗΠΕΔΟΥ
5)ΠΑΡΕΚΚΛΙΣΗ ΣΤΗΝ ΑΡΤΙΟΤΗΤΑ 500τμ ΚΑΙ ΣΤΙΣ ΠΛΑΓΙΕΣ ΑΠΟΣΤΑΣΕΙΣ 5.00μ ΣΥΜΦΩΝΑ ΜΕ ΤΟΝ Ν.4053/12 ΑΡΘ. 29 ΠΑΡ.17 ΓΙΑ ΕΚΤΑΣΕΙΣ ΠΟΥ ΔΙΕΠΟΝΤΑΙ ΑΠΟ ΤΗΝ ΔΑΣΙΚΗ ΝΟΜΟΘΕΣΙΑ ΕΠΙΤΡΕΠΟΝΤΑΙ ΓΙΑ ΛΟΓΟΥΣ ΔΗΜΟΣΙΟΥ ΣΥΜΦΕΡΟΝΤΟΣ ΟΙ ΔΟΜΙΚΕΣ ΚΑΤΑΣΚΕΥΕΣ ΚΑΤΑ ΠΑΡΕΚΚΛΙΣΗ ΤΗΣ ΥΠΟΠΑΡ. β ΠΑΡ. Ε ΑΡΘ 1 ΤΟΥ Ν.2801/2000

ΠΑΡΑΔΟΧΕΣ

1.Σύστημα συντεταγμένων ΕΓΣΑ '87.
2.Υψομετρική αφετηρία 0.00 από μ.στ.θάλασσας.
3.Η τοπογραφική αποτύπωση έγινε με γεωδαιτικό σταθμό.

ΓΕΩΓΡΑΦΙΚΕΣ ΣΥΝΤΕΤΑΓΜΕΝΕΣ ΘΕΣΗΣ

Τα φ.λ. αναφέρονται στο ελλειψοειδές αναφοράς GRS 80 του συστήματος Ε.Γ.Σ.Α. '87

(Ε.Γ.Σ.Α. '87) φ: 39° 20' 47" λ: 21° 16' 37"	(ED 50) φ: 39° 21' 00" λ: 21° 16' 45"	(WGS 84) φ: 39° 20' 56" λ: 21° 16' 43"

ΑΦΕΤΗΡΙΑ ΜΕΤΡΗΣΗΣ ΥΨΟΜΕΤΡΩΝ

0.00μ. = +1001.90μ. (Μ.Σ.Θ)

ΕΜΒΑΔΟΝ ΟΙΚΟΠΕΔΟΥ

Ε = 606.33 τ.μ.

ΠΙΝΑΚΑΣ ΣΥΝΤΕΤΑΓΜΕΝΩΝ ΚΟΡΥΦΩΝ ΙΔΙΟΚΤΗΣΙΑΣ (ΕΓΣΑ '87)

ΣΗΜΕΙΟ	X	Y	ΜΗΚΟΣ
Α	265344.023	4358786.192	
			17.20
Β	265358.452	4358776.836	
			5.95
Γ	265355.160	4358771.882	
			6.52
Δ	265363.593	4358767.383	
			3.23
1	265348.677	4358772.616	
			1.26
Λ	265345.600	4358773.594	
			3.58
Μ	265344.403	4358773.973	
			3.78
Ν	265341.293	4358775.743	
			8.80
Ξ	265339.155	4358778.863	
Α	265344.023	4358786.192	

$E=1/2\ \Sigma(X_i+X_{i+1})(\Psi_i-\Psi_{i+1})$

Ε= 153.39 τ.μ.

ΟΤΕ Α.Ε.

ΕΡΓΟ :ΣΤΑΘΜΟΣ ΤΑΜΠΟΥΡΙΑ ΕΡΤ Α/Δ (0050108)

ΘΕΣΗ: Τ.Κ. ΤΕΤΡΑΚΩΜΟΥ–Δ.Ε. ΑΘΑΜΑΝΙΑΣ
ΔΗΜΟΣ ΚΕΝΤΡΙΚΩΝ ΤΖΟΥΜΕΡΚΩΝ – Π.Ε. ΑΡΤΑΣ

ΗΜΕΡΟΜΗΝΙΑ : ΜΑΡΤΙΟΣ 2019

ΘΕΜΑ ΣΧΕΔΙΟΥ	ΤΟΠΟΓΡΑΦΙΚΟ ΔΙΑΓΡΑΜΜΑ	ΑΡ. ΣΧΕΔΙΟΥ Τ1

ΚΛΙΜΑΚΑ : 1 : 200

ΚΩΔΙΚΟΣ ΑΡΙΘΜΟΣ ΣΤΑΘΜΟΥ	ΣΦΡΑΓΙΔΑ
0050108	ΠΑΠΑΠΕΤΡΟΥ-ΜΠΕΝΗ ΠΑΡΑΣΚΕΥΗ ΔΙΠΛ. ΠΟΛΙΤΙΚΟΣ ΜΗΧΑΝΙΚΟΣ Α.Π.Θ. ΜΕΛΟΣ Τ.Ε.Ε. ΑΡ. ΜΗΤΡΩΟΥ 34682 ΜΑΚΡΥΓΙΑΝΝΗ 106 ΣΤΑΥΡΟΥΠΟΛΗ - ΘΕΣ/ΝΙΚΗ ΤΗΛ. 2310 589600 - FAX: 2310 642257 ΑΦΜ 044750109 ΔΟΥ ΑΜΠ/ΚΗΠΩΝ ΘΕΣ/ΝΙΚΗΣ

ΕΚΔΟΣΗ	ΗΜ/ΝΙΑ	ΣΧΕΔΙΑΣΗ	ΜΕΛΕΤΗ	ΥΠΟΓΡΑΦΗ
1	11/01/05	Σ.ΝΙΦΟΡΟΥ	Χ.ΠΑΤΣΙΟΓΙΑΝΝΗΣ	Ι.ΧΑΤΖΗΝΙΚΟΛΗΣ
2	26/09/07	Γ.ΠΑΠΑΧΡΥΣΑΝΘΑΚΗΣ	Π.ΞΕΝΟΥ	Ι.ΧΑΤΖΗΝΙΚΟΛΗΣ
3	29/08/11	Π.ΜΟΜΙΤΣΑΣ	Π.ΜΟΜΙΤΣΑΣ	Ι.ΧΑΤΖΗΝΙΚΟΛΗΣ

ΥΠΟΓΡΑΦΗ