ΠΙΝΑΚΑΣ ΣΥΝΤΕΤΑΓΜΕΝΩΝ ΚΟΡΥΦΩΝ ΓΗΠΕΔΟΥ Α (ΕΓΣΑ '87)		
Α/Α	Συντεταγμένη Χ	Συντεταγμένη Υ
Α1	413317.322	4061796.220
Α2	413347.708	4061785.511
Α3	413347.392	4061780.000
α	413347.244	4061777.416
Α4	413347.208	4061776.779
Α5	413347.042	4061772.979
Α6	413346.312	4061770.904
β	413336.864	4061774.306
Α17	413309.918	4061784.009

ΠΙΝΑΚΑΣ ΣΥΝΤΕΤΑΓΜΕΝΩΝ ΚΟΡΥΦΩΝ ΓΗΠΕΔΟΥ Β (ΕΓΣΑ '87)		
Α/Α	Συντεταγμένη Χ	Συντεταγμένη Υ
Α17	413309.918	4061784.009
β	413336.864	4061774.306
Α8	413346.312	4061770.904
Α7	413345.779	4061769.389
Α8	413344.711	4061768.544
Α9	413341.493	4061759.074
Α10	413340.534	4061757.468
Α11	413334.383	4061759.746
Α12	413323.005	4061763.730
γ	413313.172	4061767.207
Α13	413303.307	4061770.695
Α14	413298.844	4061772.846
Α15	413305.207	4061778.042
Α16	413308.431	4061781.557

ΠΙΝΑΚΑΣ ΣΥΝΤΕΤΑΓΜΕΝΩΝ ΤΜΗΜΑΤΟΣ ΠΡΟΣ ΧΑΡΑΚΤΗΡΙΣΜΟ (ΕΓΣΑ '87)		
Α/Α	Συντεταγμένη Χ	Συντεταγμένη Υ
α	413347.244	4061777.416
Α4	413347.208	4061776.779
Α5	413347.042	4061772.979
Α6	413346.312	4061770.904
Α7	413345.779	4061769.389
Α8	413344.711	4061768.544
Α9	413341.493	4061759.074
Α10	413340.534	4061757.468
Α11	413334.383	4061759.746
Α12	413323.005	4061763.730
γ	413313.172	4061767.207
β	413336.864	4061774.306

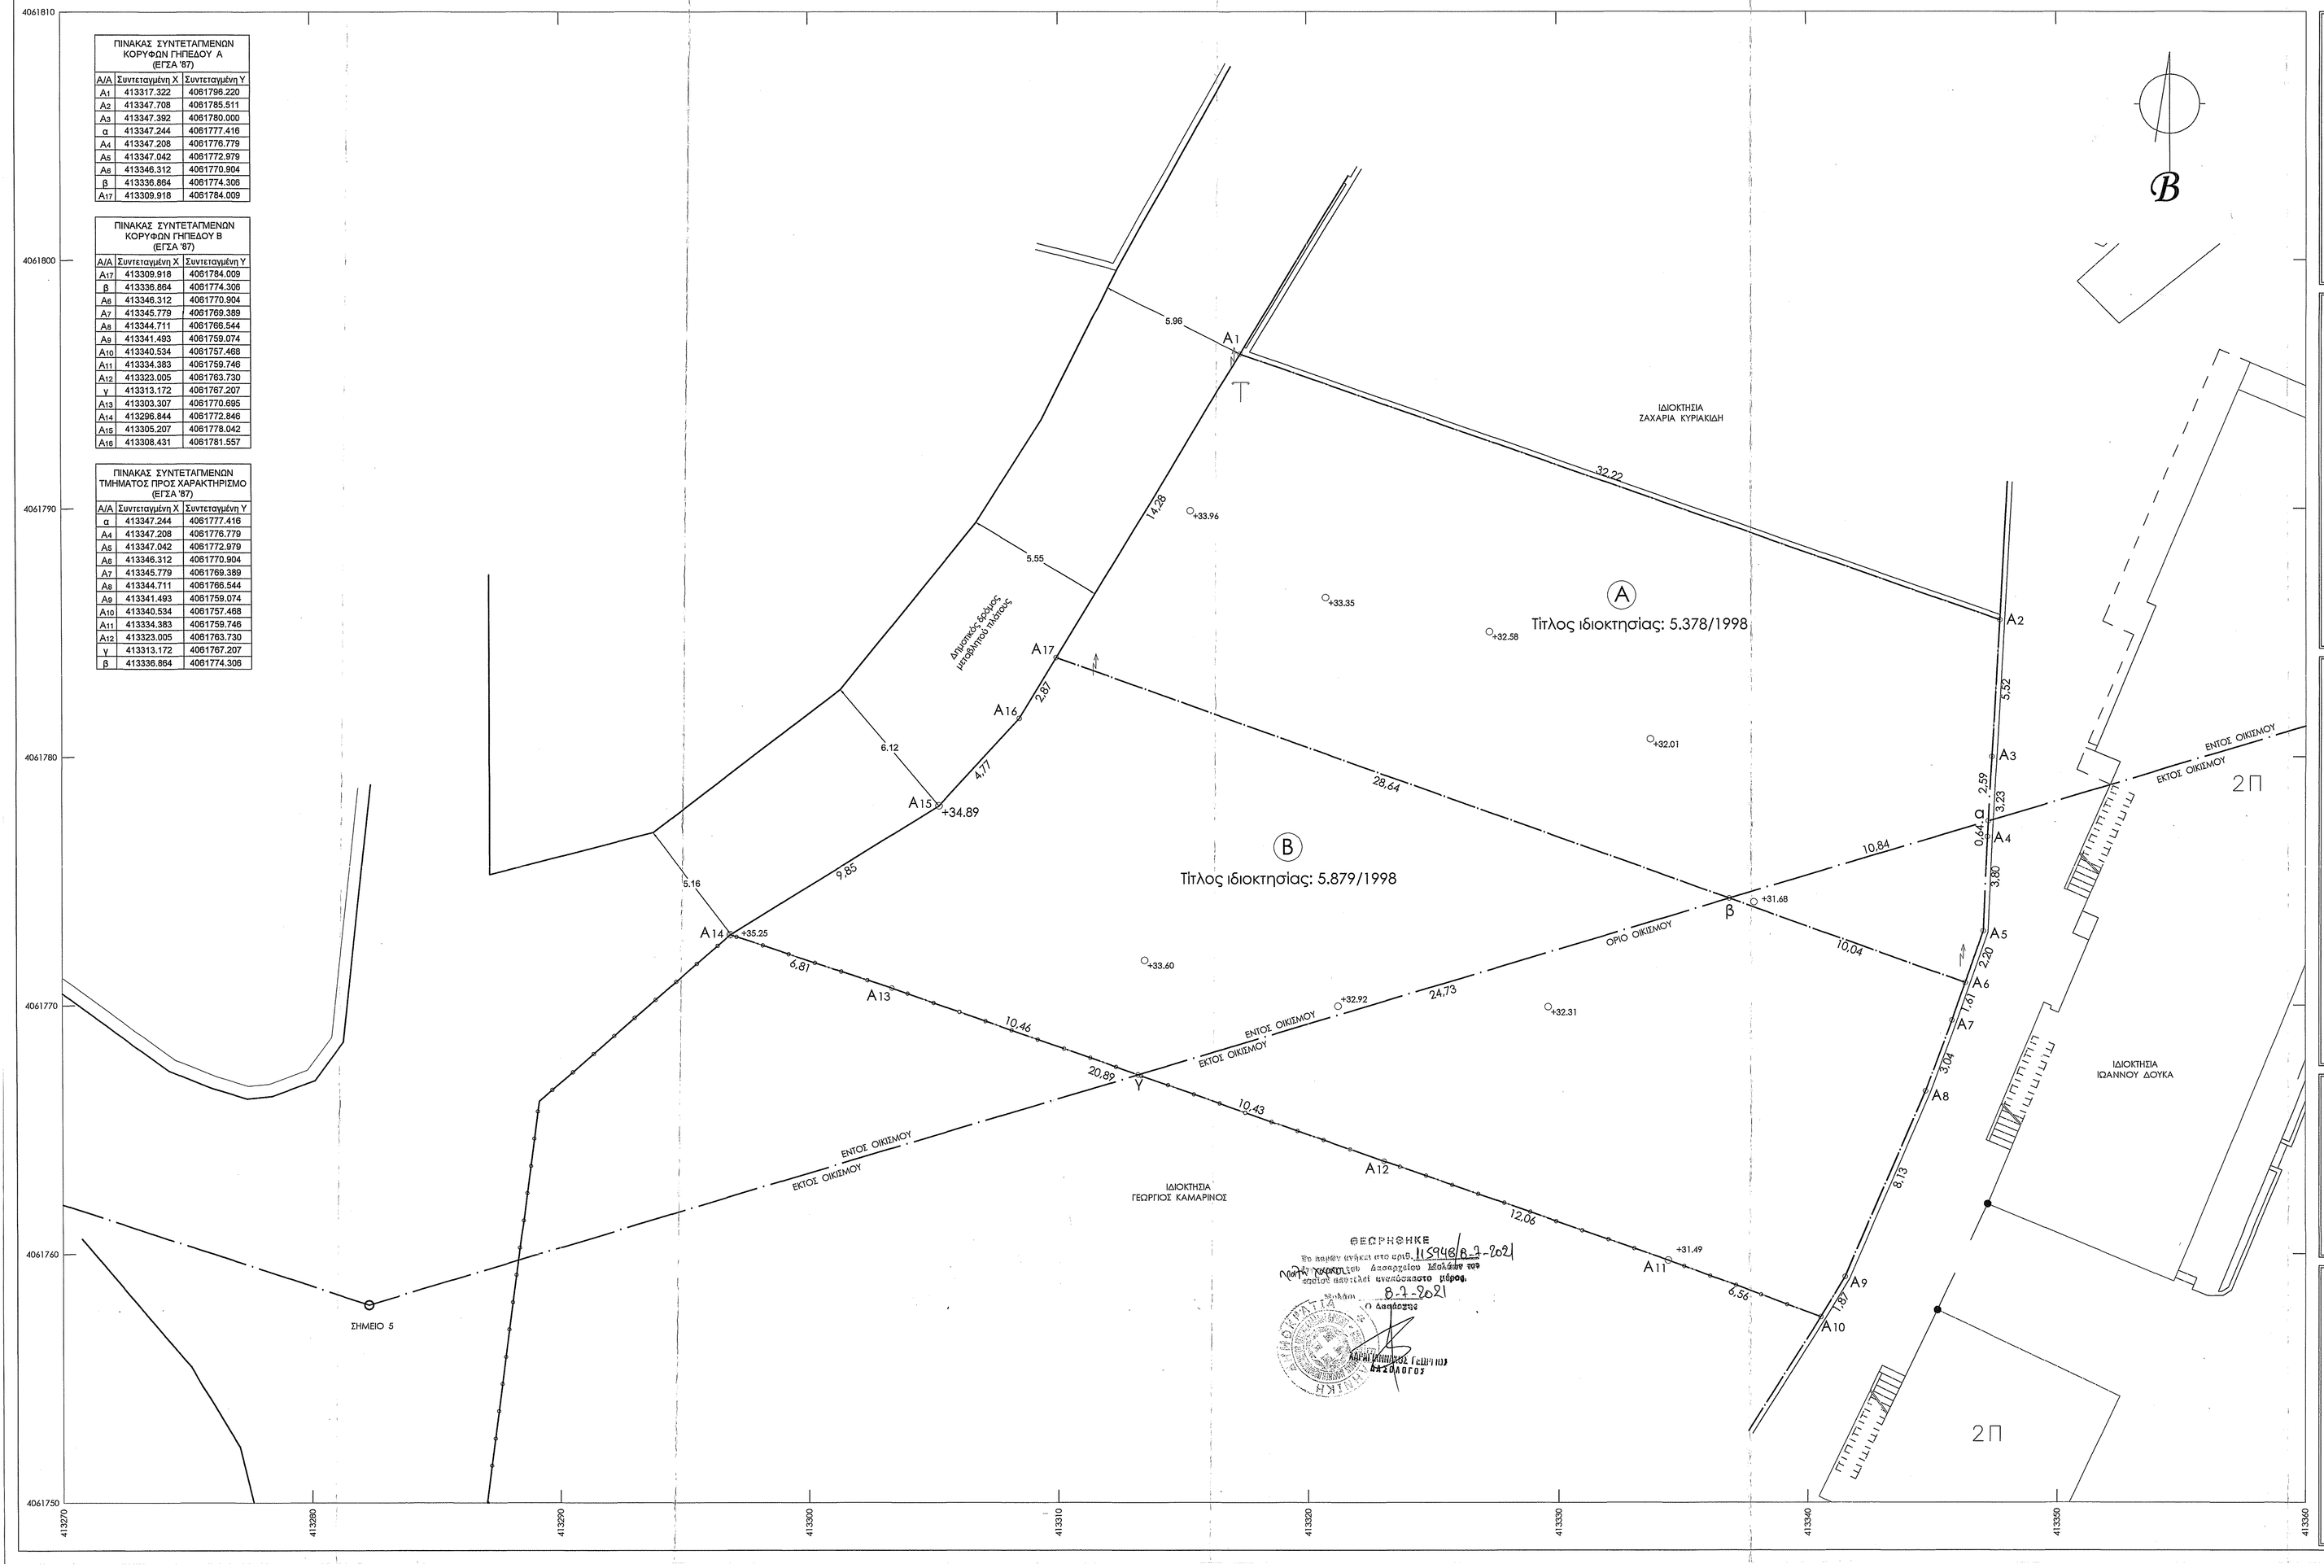

ΕΜΒΑΔΟΝ ΟΙΚΟΠΕΔΟΥ Α (Α1,Α2,Α3,Α4,Α5,Α6,Α17,Α1) : 503.77 τμ

ΤΜΗΜΑ ΓΗΠΕΔΟΥ Α ΕΝΤΟΣ ΟΙΚΙΣΜΟΥ (Α1,Α2,Α3,α,β,Α17,Α1) : 470.03 τμ
ΤΜΗΜΑ ΓΗΠΕΔΟΥ Α ΕΚΤΟΣ ΟΙΚΙΣΜΟΥ (α,Α4,Α5,Α6,β,α): 33.74 τμ

ΕΜΒΑΔΟΝ ΟΙΚΟΠΕΔΟΥ Β (Α17,Α6,Α7,Α8,Α9,Α10,Α11,Α12,Α13,Α14,Α15,Α16,Α17) : 611.53 τμ

ΤΜΗΜΑ ΓΗΠΕΔΟΥ Β ΕΝΤΟΣ ΟΙΚΙΣΜΟΥ (Α17,β,γ,Α13,Α14,Α15,Α16,Α17): 323.87 τμ
ΤΜΗΜΑ ΓΗΠΕΔΟΥ Β ΕΚΤΟΣ ΟΙΚΙΣΜΟΥ (β,Α6,Α7,Α8,Α9,Α10,Α11,Α12,γ,β): 287.66 τμ

ΕΜΒΑΔΟΝ ΓΗΠΕΔΟΥ Α + Β (Α1,Α2,Α3,Α4,Α5,Α6,Α7,Α8,Α9,Α10,Α11,Α12,Α13,Α14,Α15,Α16,Α17,Α1): 1.115.30 τμ

ΕΜΒΑΔΟΝ ΓΗΠΕΔΟΥ Α+ Β ΕΝΤΟΣ ΟΙΚΙΣΜΟΥ (Α1,Α2,Α3,α,β,γ,Α13,Α14,Α15,Α16,Α17,Α1): 793.90 τμ
ΕΜΒΑΔΟΝ ΓΗΠΕΔΟΥ Α + Β ΕΚΤΟΣ ΟΙΚΙΣΜΟΥ (α,Α4,Α5,Α6,Α7,Α8,Α9,Α10,Α11,Α12,γ,β,α): 321.40 τμ

1. Το διάγραμμα είναι ενταγμένο στο κρατικό σύστημα συντεταγμένων.
2. Η εξάρτηση από το ΕΓΣΑ '87 πραγματοποιήθηκε με σύστημα GPS και κάνοντας χρήση του Ελληνικού Συστήματος Ενπστρισμού - HEPOS
3. Οι μετρήσεις έγιναν με TRIMBLE R4 GNSS
4. Για την εξάρτηση χρησιμοποιήθηκε το σημείο: PRS 909611966814. 405341.225. 4069118.040. 138.776

ΟΡΟΙ ΔΟΜΗΣΗΣ

Οικόπεδα εντός των ορίων οικισμών με πληθυσμό μέχρι 2.000 κατοίκους:

Π.Δ. 24.4.85 (ΦΕΚ 181 Δ' / 3.5.85), Π.Δ. 14.2.87 (ΦΕΚ 133 Δ' / 23.2.87)
Π.Δ. 25.4.89 (ΦΕΚ 293 Δ' / 16.5.89) & ΦΕΚ 795 13.9.93
ΦΕΚ ΑΑΠ 289/4-11-2011, ν. 4067/2012, ΦΕΚ 231 ΑΑΠ 19/6/2013

ΟΡΟΙ ΔΟΜΗΣΗΣ ΟΙΚΙΣΜΟΥ ΑΓΙΑ ΚΥΡΙΑΚΗ
(ΦΕΚ 445 Δ' της 29/06/1988)

Ελάχιστη κατά κανόνα: 500,00 μ.²

Κατά παρέκκλιση, μέσα στα όρια του οικισμού θεωρούνται άρτια τα οικόπεδα με όποιο εμβαδόν είχαν στις 3.5.85, ημέρα δημοσίευσης του από 24.4.85 Π.Δ.

Επιτρεπόμενη δόμηση:
- Για οικόπεδα μέχρι 200,00τμ ορίζεται : ΣΔ=1,0
- Για οικόπεδα από 200,00τμ μέχρι 700,00τμ: 240,00τμ
- Για οικόπεδα μεγαλύτερα ή ίσα των 700,00τμ: 400,00τμ

Μέγιστος συντ. Δόμησης = 0,80

- Μέγιστη επιτρεπόμενη δόμηση: 240,00 τμ
- Μέγιστη επιτρεπόμενη κάλυψη: 240,00 τμ
- Μέγιστο επιτρεπόμενο ύψος: 7,50 μ.
- Μέγιστο ύψος στέγης: μέχρι 2,00 μ.
- Πλάγιες αποστάσεις δ = 0 ή δ>2,50 μ

ΔΗΛΩΣΗ Ν. 651/77 & Ν. 1337/83

Δηλώνω σύμφωνα με το νόμο 651/77 ότι το οικόπεδο υπό τα στοιχεία Α1,Α2,Α3,Α4,Α5,Α6,Α7,Α8,Α9,Α10,Α11,Α12,Α13,Α14,Α15,Α16,Α17,Α1, συναλλακτ. εμβαδού 1.115,30 τμ. ευρισκόμενο στη θέση 'Βυρακια' τμήμα εντός (εμβαδού 793,90 τμ) και τμήμα εκτός (εμβαδού 321,40 τμ) ορίων οικισμού Αγία Κυριακή, του Δήμου Μονεμβασίας, της Περιφερειακής Ενότητας Λακωνίας, είναι άρτιο και οικοδομήσιμο κατά κανόνα σύμφωνα με τις κείμενες πολεοδομικές διατάξεις.
Δηλώνεται επίσης ότι δεν υπάγεται στις διατάξεις του ν.1337/1983 ούτε οφείλει εισφορά σε γη ή χρήμα και είναι εκτός Τ.Π.Σ. Τα εν λόγω γήπεδο, ευρίσκεται σε περιοχή που έχει καθοριστεί (Σ.Χ.Ο.Ο.Λ.Π.) με την από 19-6-2013 (ΦΕΚ 231 Α.Α.Π.) απόφαση του Γ.Γ. Αποκ/νης Διοίκησης Πελ/σου Δωδ. Βλάδος & Ιονίου και ειδικότερα το τμήμα που ευρίσκεται εντός οικισμού σε περιοχή όπου προβλέπονται χρήσεις γης 'Αμιγής Κατοικία' και το τμήμα που ευρίσκεται εκτός οικισμού σε περιοχή ΠΕΠΔ.ε.
Επίσης δεν ευρίσκεται πλησίον ρέματος, σε απόσταση μικρότερη των 20,00 μ. δεν υπάρχει ρέμα και εντός αυτού δεν διέρχονται εναέριες γραμμές μεταφοράς υψηλής τάσης της ΔΕΗ ούτε αγωγοί φυσικού αερίου.
Η απόσταση του γηπέδου από τη θάλασσα είναι 170,00 μ.
Το γήπεδο δεν ευρίσκεται εντός του δικτύου Natura 2000 και απέχει από αυτό απόσταση μικρότερη των 200,00 μ.

-Η- Μηχανικός

ΑΙΚΑΤΕΡΙΝΗ ΣΠ. ΚΡΕΜΑΣΤΙΩΤΗ
ΠΕΡΙΦΕΡΕΙΑΚΟΣ ΕΠΟΠΤΗΣ ΔΗΜΟΣΙΩΝ Τ.Ε.
Α.Μ./ΜΕΤΡΗΤ. 12207
ΚΡΕΜΑΣΤΙΩΤΗΣ ΑΙΚΑΤΕΡΙΝΗ Σ.Π., 23070
Α.Φ.Μ.: 125252283 Δ.Ο.Υ.: ΣΠΑΡΤΗΣ
ΤΗΛ.: 2731076620 FAX: 6977091564

ΔΗΛΩΣΗ ΟΡΙΩΝ

Οι κάτωθι υπογεγραμμένοι Γεώργιος Κων. Γκλιάτης και Παναγιώτα συζ. Γεωργίου Γκλιάτη δηλώνουμε ότι
τα όρια του γεωτεμαχίου με στοιχεία [**Α1,Α2,Α3,Α4,Α5,Α6,Α7,Α8,Α9,Α10,Α11,Α12,Α13,Α14,Α15,Α16,Α17,Α1**] και με εμβαδόν **1.115,30 τμ**. που βρίσκεται στη θέση 'ΒΥΡΑΚΙΑ', τμήμα εντός και τμήμα εκτός ορίων οικισμού 'ΑΓΙΑ ΚΥΡΙΑΚΗ', της Δ.Ε. Μονεμβασίας, του Δήμου Μονεμβασίας, της Περιφερειακής Ενότητας Λακωνίας υποδείχθησαν από εμάς, και ευθυνόμαστε για την ακρίβεια των δηλούμενων ορίων του γηπέδου και των ομόρων του.

οι Δηλούντες

Γεώργιος Κων. Γκλιάτης Παναγιώτα συζ. Γεωργίου Γκλιάτη

ΥΠΕΥΘΥΝΗ ΔΗΛΩΣΗ
(σύμφωνα με το άρθρο 8 του Ν. 1599/1986 (Α' 75) & το άρθρο 142 παρ. 3 & 4 του Ν. 4483/2017 (ΦΕΚ 107 Α'/31-7-2017)

- Δηλώνω υπεύθυνα ότι η έκταση υπό τα στοιχεία (α,Α3,Α4,Α5,Α6,Α7,γ,β,α) επιφανείας 310,63 τμ που αποτυπώνεται στο παρόν τοπογραφικό διάγραμμα δεν εμπίπτει στις Δασικές εν γένει εκτάσεις σύμφωνα με την μερική κύρωση (ΦΕΚ 52 Δ/14-02-2018) του Δασικού χάρτη 141 Προ Κατοδιστραγικών ΟΤΑ, των Δήμων: Ανατολικής Μάνης, Ελαφονήσου, Ευρώτα, Μονεμβασίας, Σπάρτης, της Περιφερειακής Ενότητας Λακωνίας, όπως αυτά θεωρήθηκαν με την υπ' αριθμόν 317856/19-12-2017 (ΑΔΑΓ7ΕΞΟΡ1Φ-ΔΗΟ), απόφαση της Διεύθυνσης Δασών Λακωνίας, Αποκεντρωμένης Διοίκησης Πελοποννήσου, Δυτικής Ελλάδας και Ιονίου. Συγκεκριμένα η εν λόγω έκταση βρίσκεται σε περιοχή εκτός ανάρτησης.
- Ο εν λόγω Δασικός χάρτης έχει οριστική ισχύ.

ο Δηλών Μηχανικός

ΑΙΚΑΤΕΡΙΝΗ ΣΠ. ΚΡΕΜΑΣΤΙΩΤΗ
ΠΕΡΙΦΕΡΕΙΑΚΟΣ ΕΠΟΠΤΗΣ ΔΗΜΟΣΙΩΝ Τ.Ε.
Α.Μ./ΜΕΤΡΗΤ. 12207
ΚΡΕΜΑΣΤΙΩΤΗΣ ΑΙΚΑΤΕΡΙΝΗ Σ.Π., 23070
Α.Φ.Μ.: 125252283 Δ.Ο.Υ.: ΣΠΑΡΤΗΣ
ΤΗΛ.: 2731076620 FAX: 6977091564

ΦΥΛΛΟ ΧΑΡΤΗ Γ.Υ.Σ. 7378_7
ΚΛΙΜΑΚΑ 1:5.000

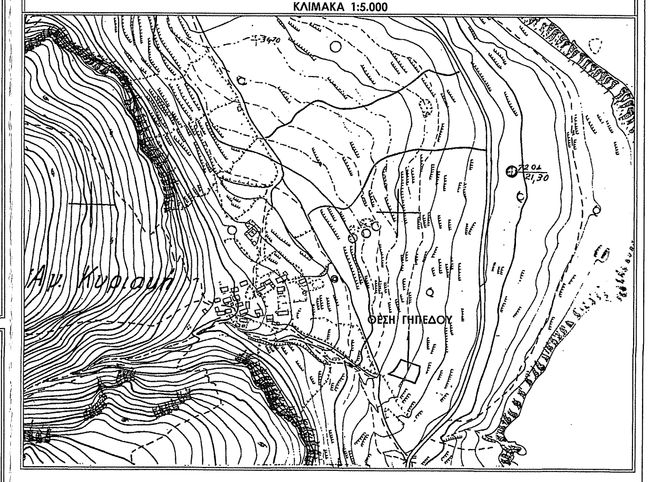

ΙΔΙΟΚΤΗΤΕΣ:	1. ΓΕΩΡΓΙΟΣ ΚΩΝ. ΓΚΛΙΑΤΗΣ 2. ΠΑΝΑΓΙΩΤΑ συζ. ΓΕΩΡΓΙΟΥ ΓΚΛΙΑΤΗ	
ΕΡΓΟ:	ΕΠΙΜΕΤΡΗΣΗ ΓΕΩΤΕΜΑΧΙΟΥ	
ΘΕΣΗ:	'ΒΥΡΑΚΙΑ', ΤΜΗΜΑ ΕΝΤΟΣ & ΤΜΗΜΑ ΕΚΤΟΣ ΟΡΙΩΝ ΟΙΚΙΣΜΟΥ 'ΑΓΙΑ ΚΥΡΙΑΚΗ', ΤΗΣ Τ.Κ. ΜΟΝΕΜΒΑΣΙΑΣ ΤΟΥ ΔΗΜΟΥ ΜΟΝΕΜΒΑΣΙΑΣ, ΤΗΣ Π.Ε. ΛΑΚΩΝΙΑΣ	
ΘΕΜΑ:		ΑΡ. ΣΧΕΔΙΟΥ
ΤΟΠΟΓΡΑΦΙΚΟ ΔΙΑΓΡΑΜΜΑ		**Τ 01**
		ΚΛ. 1/100
ΗΜΕΡΟΜΗΝΙΑ:	ΜΑΪΟΣ 2021	
ΜΕΛΕΤΗΤΕΣ:	ΚΡΕΜΑΣΤΙΩΤΗ ΑΙΚΑΤΕΡΙΝΗ MSc πολιτικός μηχανικός π ΒΑΣΙΛΕΙΟΣ ΠΕΡΠΥΡΑΚΗΣ πολιτικός μηχανικός	

ΣΦΡΑΓΙΔΑ - ΥΠΟΓΡΑΦΗ:	ΘΕΩΡΗΣΗ:
ΑΙΚΑΤΕΡΙΝΗ ΣΠ. ΚΡΕΜΑΣΤΙΩΤΗ ΠΕΡΙΦΕΡΕΙΑΚΟΣ ΕΠΟΠΤΗΣ ΔΗΜΟΣΙΩΝ Τ.Ε. Α.Μ./ΜΕΤΡΗΤ. 12207 ΚΡΕΜΑΣΤΙΩΤΗΣ ΑΙΚΑΤΕΡΙΝΗ Σ.Π., 23070 Α.Φ.Μ.: 125252283 Δ.Ο.Υ.: ΣΠΑΡΤΗΣ ΤΗΛ.: 2731076620 FAX: 6977091564	ΠΕΡΠΥΡΑΚΗΣ Γ. ΒΑΣΙΛΕΙΟΣ ΔΙΠΛ. ΠΟΛΙΤΙΚΟΣ-ΠΡΩΤΑΝΙΣΤΟΣ Δ.Π.Θ ΜΕΛΟΣ Τ.Ε.Ε. Α.Μ. 110555 ΔΗΜΟΣ ΜΟΝΕΜΒΑΣΙΑΣ - ΛΑΚΩΝΙΑΣ ΚΙΝ: 6936 493555 ΑΦΜ: 124483257 ΔΟΥ: ΥΠΛΑΚΩΝ