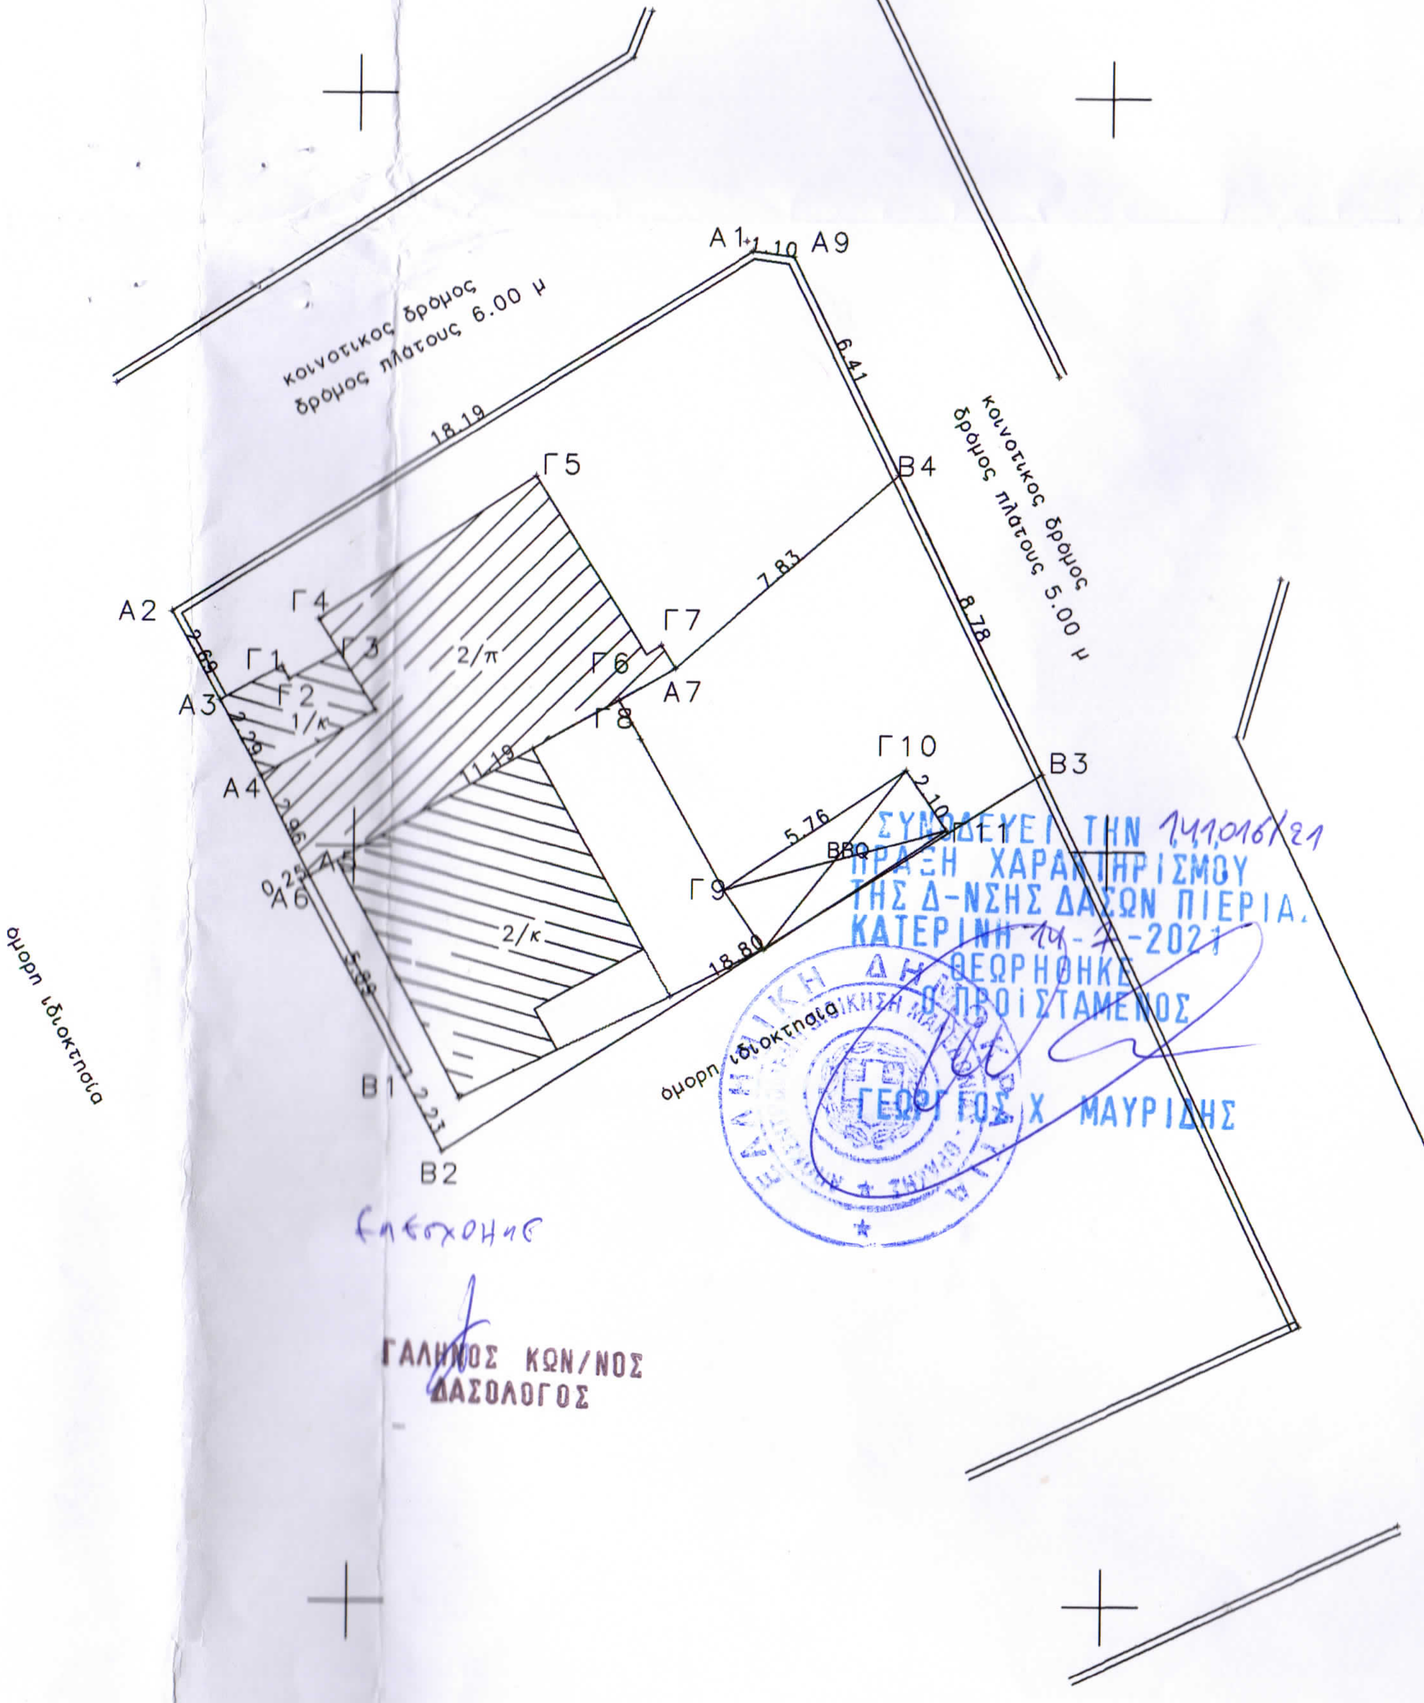

ΣΥΝΟΔΕΥΕΙ ΤΗΝ 141,016/21
ΠΡΑΞΗ ΧΑΡΑΚΤΗΡΙΣΜΟΥ
ΤΗΣ Δ-ΝΣΗΣ ΔΑΣΩΝ ΠΙΕΡΙΑ.
ΚΑΤΕΡΙΝΗ 14-7-2021
ΘΕΩΡΗΘΗΚΕ
Ο ΠΡΟΪΣΤΑΜΕΝΟΣ
ΓΕΩΡΓΙΟΣ Χ ΜΑΥΡΙΔΗΣ

Ελεγχθηκε

ΓΑΛΗΝΟΣ ΚΩΝ/ΝΟΣ
ΔΑΣΟΛΟΓΟΣ

Το παρόν αγροτεμάχιο εμπίπτει εντός του υπ. αρ. 105 κληρ/ διανομής Πλαταμώνα τα όρια του οποίου υπολογίσθηκαν βάσει [illegible] κ χάρτη διανομής.

ΠΙΝΑΚΑΣ ΣΥΝ/ΝΩΝ ΚΟΡΥΦΩΝ ΤΕΜΑΧΙΟΥ(ΕΓΣΑ 87)

	X	Y	Α/Α	X	Y	Α/Α	X	Y
A1	382790.49	4426555.84	A2	382775.08	4426546.17	A3	382776.39	4426543.
A4	382777.51	4426541.82	A5	382778.84	4426539.18	A6	382778.61	4426539.
A7	382788.53	4426544.77	B1	382781.40	4426533.88	B2	382782.44	4426531.
B3	382798.28	4426542.05	B4	382794.41	4426549.94	A9	382791.58	4426555.

ΥΠΟΜΝΗΜΑ

1. Η αποτυπωση εγινε με την μεθοδο GPS και η εξαρτηση απο το κρατικο δ της περιοχης.

2. Για το παραπανω ακινητο εχουν εκδοθει οι παρακατω βεβαιωσεις.
α. Η με αρ. πρωτ. .... βεβαιωση αρχαιολογιας.
β. Η με αρ. πρωτ. .... πραξη χαρακτηρισμου της Δ/νσης Δασων.
γ. Το υπ' αριθμ. .... συμβολαιο.
δ. Το υπ' αριθμ. .... προσφατο πιστοποιητικο ιδιοκτησιας.

ΒΕΒΑΙΩΣΗ Ν.651/77

Βεβαιωνεται οτι το παραπανω τεμαχιο με στοιχεια A1,A2,A3,A4,A5,A6,B1,B2,B3,A9,A1 εμβαδου Ε=.300,633.τ.μ.,βρισκεται εκτος σχεδιου, στη περιοχη με στοιχειο 2 των Ζ.Ο.Ε. Πλαταμωνα και ΔΕΝ ειναι αρτιο
και οικοδομησιμο συμφωνα με τις ισχυουσες Πολεοδομικες διαταξεις:
Π.Δ. 24/31-5-1985 (ΦΕΚ 270Δ) & Π.Δ. 13-03-91 ((ΦΕΚ 240/Δ/8-5-91).
Το παραπανω τεμαχιο δεν βρισκεται σε αναστολη οικοδομικων εργασιων, εντος αυτ περνα αγωγος φυσικου αεριου και ρευμα υψηλης τασης.
Τελος στην περιοχη οπου βρισκεται το ακινητο δεν εχει κινηθει η διαδικασια συντ Εθνικου Κτηματολογιου.

Η ΒΕΒΑΙΟΥΣΑ ΜΗΧΑΝΙΚΟΣ

ΔΗΛΩΣΗ ΜΗΧΑΝΙΚΟΥ

Δηλωνω υπευθυνα οτι το παραπανω τεμαχιο δεν ενταχθηκε σε σχεδιο πολεως συμφ με τις διαταξεις του Ν.1337/83, και δεν οφειλει εισφορα σε γη και χρημα.
Το οικοπεδο απεχει 560 μ απο την θαλασσα , 500 μ.απο την Ε,Οδο Αθηνων-Θεσ/ν και 400 μ. απο τα ορια του οικισμου.

Η ΒΕΒΑΙΟΥΣΑ ΜΗΧΑΝΙΚΟ

ΛΑΧΑΝΑ ΓΕ[illegible]ΡΟΥΛΑ
ΠΟΛΙΤΙΚΟΣ ΜΗΧΑΝΙΚΟΣ Ε.Δ.Ε.
ΑΡΙΣΤ. ΠΑΝΕΠΙΣΤΗΜΙΟΥ ΘΕΣ/ΝΙΚΗΣ
ΜΕΛΟΣ Τ.Ε.Ε. ΑΡΙΘΜΟΣ ΜΗΤΡΩΟΥ 53242
ΗΡ. ΠΟΛΥΤΕΧΝΕΙΟΥ 204 - ΛΑΡΙΣΑ - ΤΗΛ. 2410 253393
Α.Φ.Μ. 043551817 - Β' ΔΟΥ ΛΑΡΙΣΑΣ

ΔΗΛΩΣΗ ΙΔΙΟΚΤΗΤΗ

Η υπογεγραμμενη Πατσιατζη Μαρια ιδιοκτητρια του παραπανω ακινητου δηλωνω οτι τα ορια που υπεδειξα στο μηχανικο ειναι ορθα και εχω την κυριοτ αυτου συμφωνα με το υπ'αριθμ. .... συμβολαιο τ... συμβολαιογραφου .... το οποιο μεταγραφηκε στον τομο ...... και αριθμο ...... του υποθηκοφυλακειου Κατερινης.

...Η Δηλουσα