ΘΕΣΗ ΕΛΑΙΩΝΑ ΧΑΡΤΗΣ ΚΤΗΜΑΤΟΛΟΓΙΟΥ

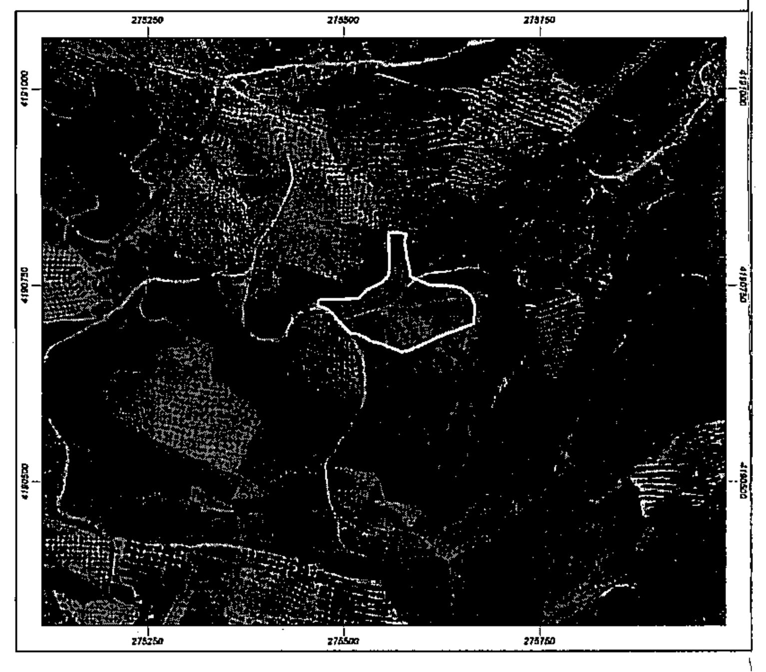

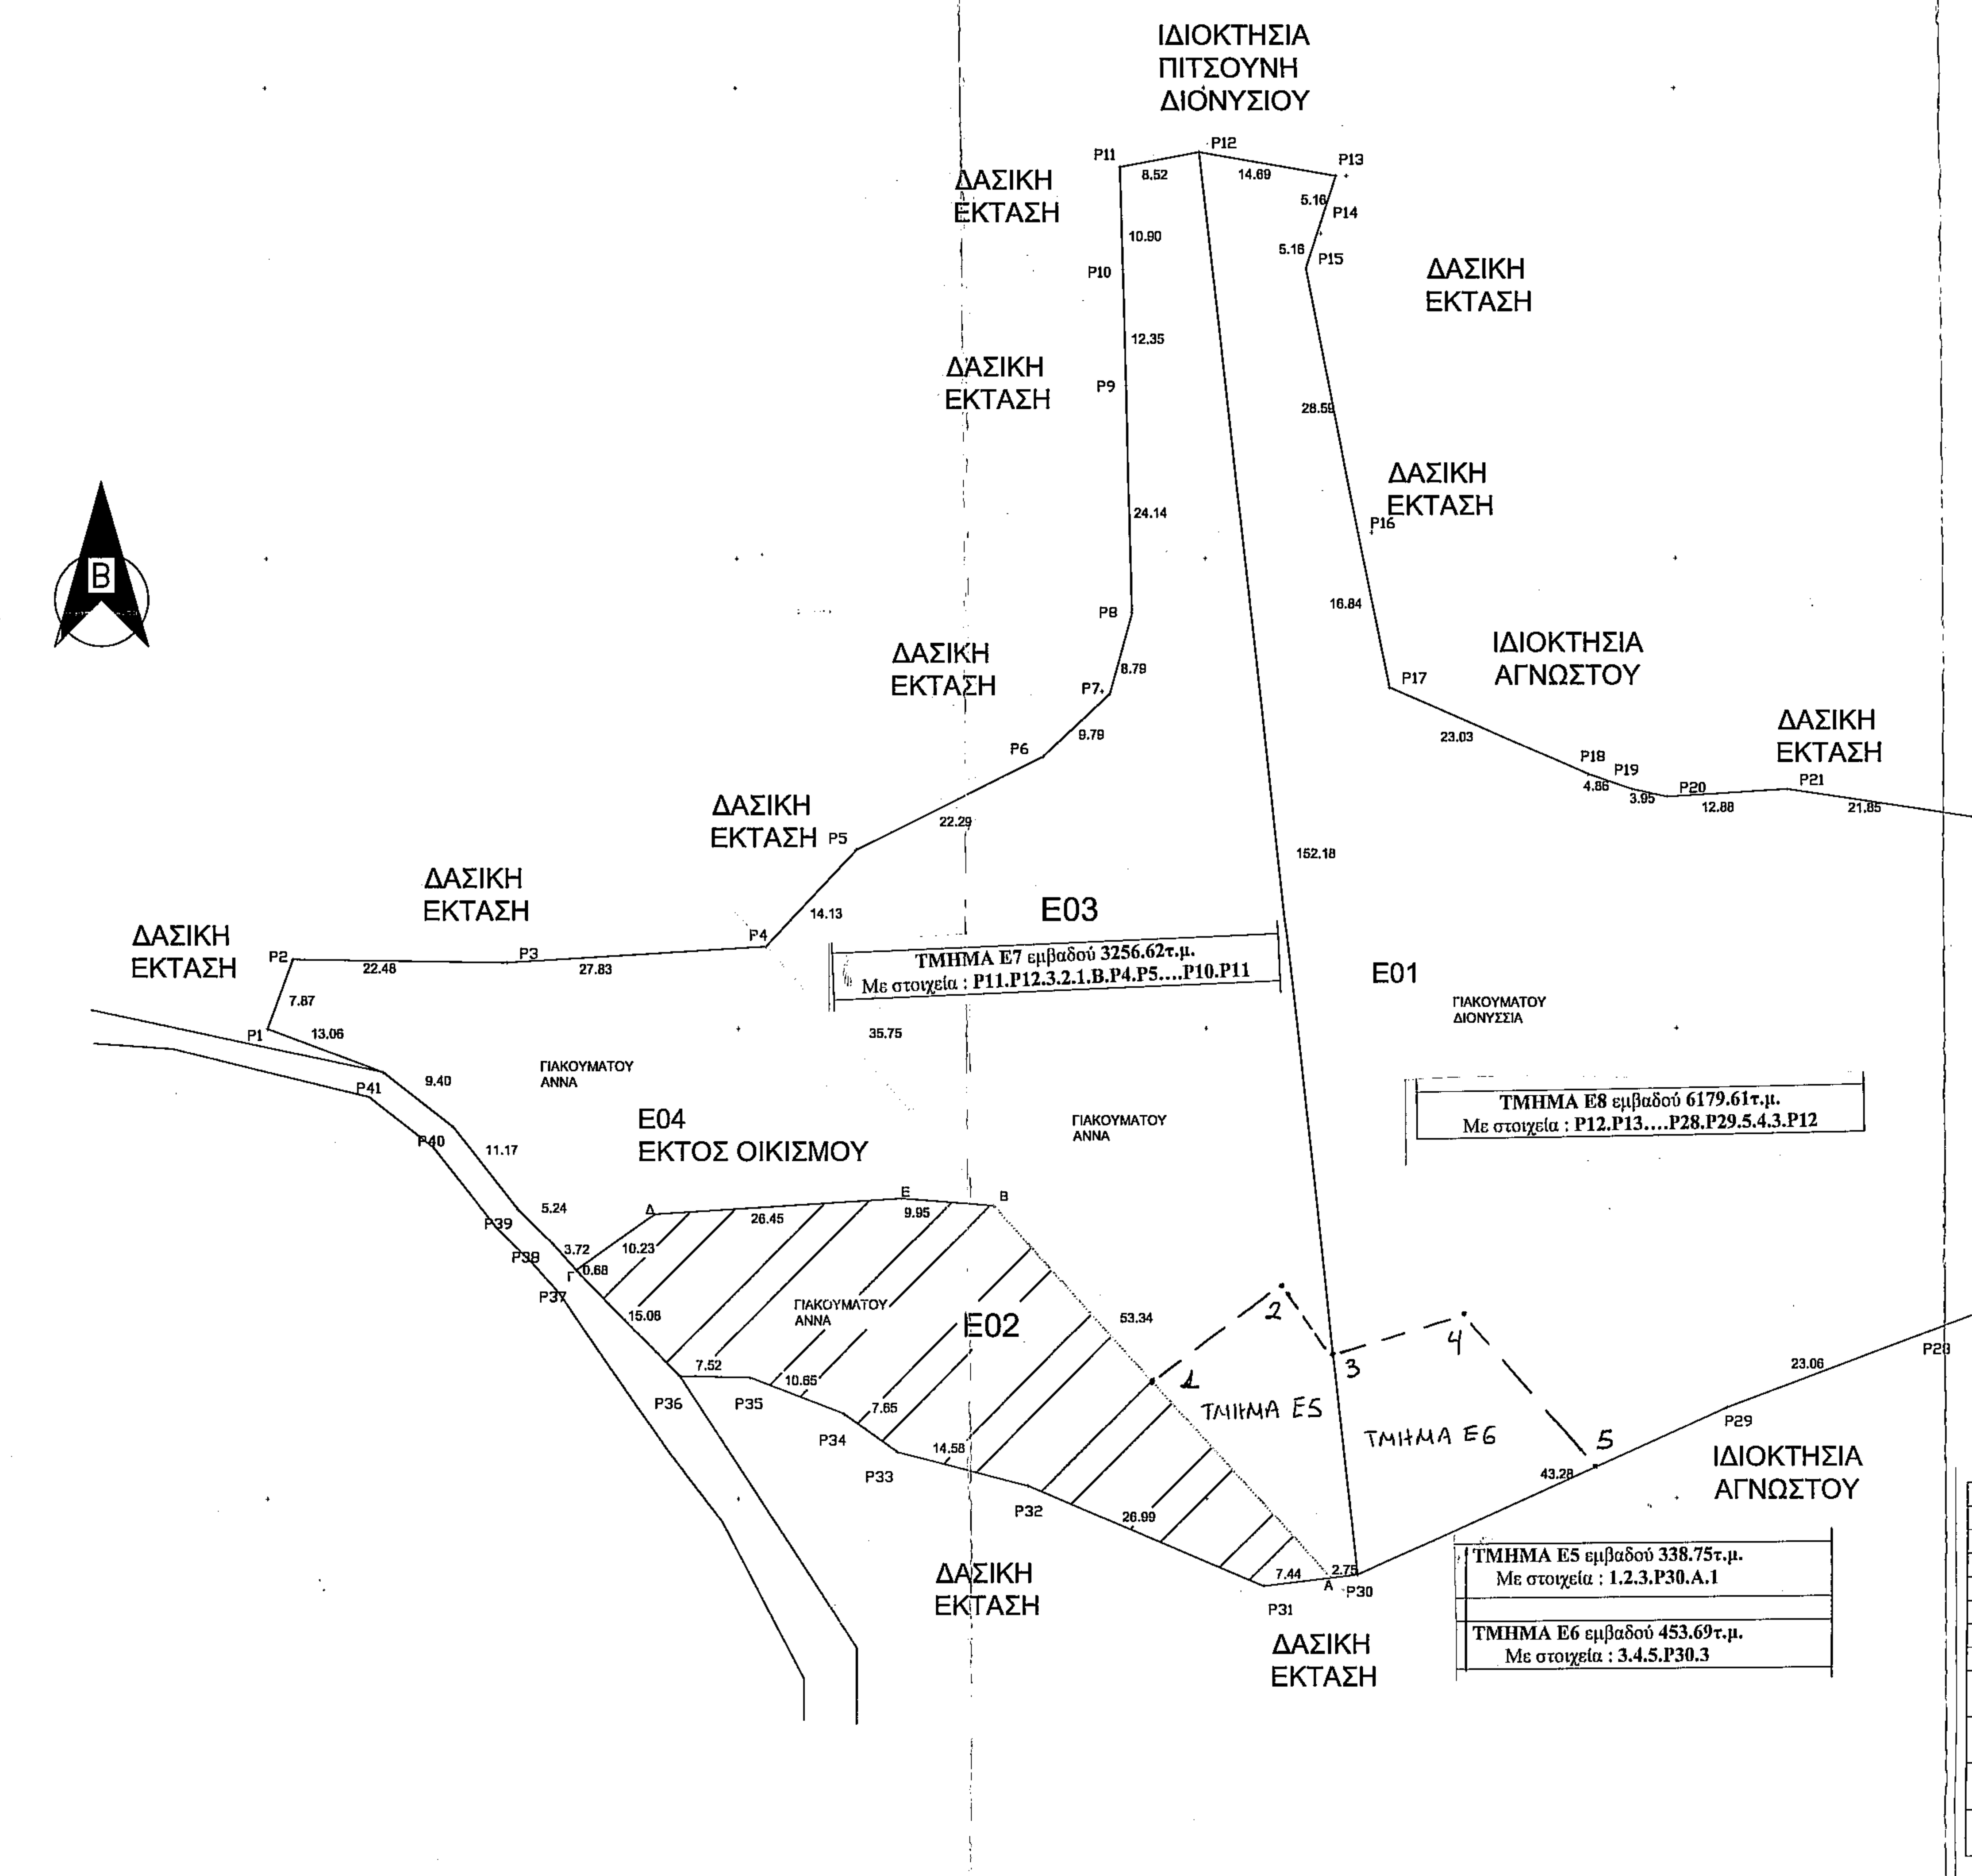

ΤΜΗΜΑΤΑ Ε5, Ε6, Ε7 & Ε8		
ΠΙΝΑΚΑΣ ΚΟΡΥΦΩΝ Ε.Γ.Σ.Α-87		
Αρ. σημείου	X	Ψ
1	275559.944	4190687.386
2	275573.698	4190696.662
3	275579.397	4190689.728
4	275593.471	4190693.335
5	275607.380	4190677.770
ΤΜΗΜΑ Ε5 εμβαδού 338.75τ.μ. Με στοιχεία : 1.2.3.P30.A.1		
ΤΜΗΜΑ Ε6 εμβαδού 453.69τ.μ. Με στοιχεία : 3.4.5.P30.3		
ΤΜΗΜΑ Ε7 εμβαδού 3256.62τ.μ. Με στοιχεία : P11.P12.3.2.1.B.P4.P5....P10.P11		
ΤΜΗΜΑ Ε8 εμβαδού 6179.61τ.μ. Με στοιχεία : P12.P13....P28.P29.5.4.3.P12		

ΣΥΝΤΕΤΑΓΜΕΝΕΣ ΕΣΓΑ '87
ΤΜΗΜΑ E01 ΕΜΒΑΔΟΝ E01=6.633,30 τ.μ (ΕΝΤΟΣ ΟΙΚΙΣΜΟΥ)

Α/Α	X	Y
P12	275565.446	4190817.619
P13	275579.923	4190815.077
P14	275578.306	4190810.168
P15	275576.690	4190805.260
P16	275582.168	4190777.191
P17	275585.486	4190760.673
P18	275606.602	4190751.459
P19	275611.205	4190749.871
P20	275615.067	4190749.023
P21	275627.927	4190749.834
P22	275649.535	4190746.596
P23	275661.889	4190736.710
P24	275667.702	4190723.122
P25	275666.502	4190711.795
P26	275666.348	4190703.966
P27	275665.870	4190700.621
P28	275643.046	4190692.121
P29	275621.429	4190684.089
P30	275581.950	4190666.332

ΣΥΝΤΕΤΑΓΜΕΝΕΣ ΕΣΓΑ '87
ΤΜΗΜΑ ΕΝΤΟΣ-ΕΚΤΟΣ ΟΙΚΙΣΜΟΥ

Α/Α	X	Y
P4	275518.984	4190733.203
A	275579.077	4190665.985

ΣΥΝΤΕΤΑΓΜΕΝΕΣ ΕΣΓΑ '87
ΤΜΗΜΑ E02 ΕΜΒΑΔΟΝ E02=1.432,04 τ.μ (ΧΑΡΑΚΤΗΡΙΣΜΟΣ ΕΚΤΑΣΗΣ ΔΑ)

Α/Α	X	Y
P31	275571.960	4190665.126
P32	275547.009	4190675.777
P33	275533.012	4190679.388
P34	275527.217	4190683.536
P35	275517.262	4190687.342
P36	275509.736	4190687.494
A	275579.077	4190665.985
B	275543.350	4190705.590
Γ	275498.713	4190698.772
Δ	275507.030	4190704.730
E		

ΣΥΝΤΕΤΑΓΜΕΝΕΣ ΕΣΓΑ '87
ΤΜΗΜΑ E03 ΕΜΒΑΔΟΝ E03=3.595,37 τ.μ (ΕΝΤΟΣ ΟΙΚΙΣΜΟΥ)

Α/Α	X	Y
P4	275518.984	4190733.203
P5	275528.727	4190743.441
P6	275548.704	4190753.333
P7	275555.833	4190760.043
P8	275558.209	4190768.675
P9	275557.628	4190792.809
P10	275557.331	4190805.140
P11	275557.069	4190816.041
P12	275565.446	4190817.619
P30	275581.950	4190666.332
A	275579.077	4190665.985
B	275543.350	4190705.590

ΣΥΝΤΕΤΑΓΜΕΝΕΣ ΕΣΓΑ '87
ΤΜΗΜΑ E04 ΕΜΒΑΔΟΝ E04=1.458,41 τ.μ

Α/Α	X	Y
P14	275518.984	4190733.203
B	275542.812	4190706.550
Δ	275507.430	4190704.930
Γ	275498.713	4190698.772
E	275533.430	4190706.380
P37	275499.169	4190698.265
P38	275496.221	4190701.548
P39	275492.479	4190705.218
P40	275485.600	4190714.023
P41	275478.209	4190719.847
P1	275465.986	4190724.458
P2	275468.715	4190731.846
P3	275491.369	4190731.482

ΕΥΦΡΟΣΥΝΗ Δ. ΜΠΕΚΡΗ
ΠΟΛΙΤΙΚΟΣ ΜΗΧΑΝΙΚΟΣ Τ.Ε.
Α.Μ./ΤΕΕ/ΕΜ: 17442
ΒΥΡΩΝΟΣ 29 - ΑΜΑΛΙΑΔΑ
Α.Φ.Μ. 133097568 - Δ.Ο.Υ ΑΜΑΛΙΑΔΑΣ

Οι κάτωθι υπογεγραμμένες ιδιοκτήτριες των ελαιώνων που περιγράφεται στο παρόν τοπογραφικό διάγραμμα δηλώνουν ότι:

1. Βρίσκεται στην θέση "ΑΝΟΙ" τ.κ Δαφνιώτισσας Δήμου Ήλιδας,Περιφερειακής Ενότητας Ηλείας.

2.Τα όρια του ελαιώνα υποδείχθηκαν παρουσίας μας

Η ΔΗΛΟΥΣΑ Η ΔΗΛΟΥΣΑ

ΜΕΘΟΔΟΛΟΓΙΑ ΕΞΑΡΤΗΣΗΣ ΤΟΠΟΓΡΑΦΙΚΟΥ ΔΙΑΓΡΑΜΜΑΤΟΣ
(άρθρο 3, παράγραφος γ, Ν.4178/13)

Χρησιμοποιούμενα όργανα : G200
Λογισμικό επίλυσης : Topcon Tools

ΥΠΟΜΝΗΜΑ

ΑΓΡΟΤΙΚΟΣ ΔΡΟΜΟΣ ΠΛΑΤΟΥΣ 2.80μ.	ΟΡΙΟΓΡΑΜΜΗ 800μ.
ΧΑΡΑΚΤΗΡΙΣΜΟΣ ΕΚΤΑΣΗΣ ΔΑ	ΟΡΙΑ ΕΛΑΙΩΝΑ

ΤΙΤΛΟΣ ΙΔΙΟΚΤΗΣΙΑΣ: ΓΟΝ.ΠΑΡΟΧΗ ΑΡ.3.958
ΤΙΤΛΟΣ ΙΔΙΟΚΤΗΣΙΑΣ: ΓΟΝ.ΠΑΡΟΧΗ ΑΡ.3.957

ΥΠΕΥΘΥΝΗ ΔΗΛΩΣΗ ΑΡΘΡΟΥ 8 Ν.1599/86
(ΣΥΜΦΩΝΑ ΜΕ ΤΟ ΑΡΘΡΟ 142 ΠΑΡ 3 ΤΟΥ Ν.4483/31-07-2017 ΦΕΚ 107/Α΄)
Η κάτωθι υπογράφων μηχανικός δηλώνω υπεύθυνα οι παρακάτω ελαιώνες όπως λεπτομερώς περιγράφονται ι εκτάσεως Ε01,03,04 στο παρόν τοπογραφικό διάγραμμα δεν εμπίπτουν εν γένει στις διατάξεις Δασικής Νομοθεσίας και η βεβαίωση αυτή έχει οριστική ισχύ με την μερική κύρωση του αναρτημένου δασικού χάρτη Νομού Ηλείας (ΦΕΚ 39/Δ/09-02-2018)

Η ΔΗΛΟΥΣΑ

ΕΥΦΡΟΣΥΝΗ Δ. ΜΠΕΚΡΗ
ΠΟΛΙΤΙΚΟΣ ΜΗΧΑΝΙΚΟΣ Τ.Ε.
Α.Μ./ΤΕΕ/ΕΜ: 17442
ΒΥΡΩΝΟΣ 29 - ΑΜΑΛΙΑΔΑ
Α.Φ.Μ. 133097568 - Δ.Ο.Υ ΑΜΑΛΙΑΔΑΣ

Οργάνο αποτύπωσης: G200.
Ο υπολογισμός του εμβαδού του ΕΛΑΙΩΝΑ έγινε με την χρήση του τύπου του GAUSS.

Το τοπογραφικό διάγραμμα έγινε σε σύστημα Ε.Γ.Σ.Α. 87.

ΔΗΛΩΣΗ Ν.651/77 , Άρθρο 5

Η κάτωθι Μηχανικός, δηλώνω υπεύθυνα ότι οι ελαιώνες υπό τα στοιχεία:

1)του Ε01 με εμβαδόν 6.633,30 τ.μ Τ.Κ. Δαφνιώτισσαςου Δήμου Ήλιδας, της Περ. Ενοτ, Ηλείας, είναι εκτός των ορίων του οικισμού Δαφνιώτισσας εντός των 800μ. ,είναι άρτιο και οικοδομήσιμο.

2)του Ε04 με εμβαδόν 1.458,41 τ.μ Τ.Κ. Δαφνιώτισσας είναι εκτός των ορίων του οικισμού Δαφνιώτισσας εκτος των 800μ. ,είναι μη άρτιο και μη οικοδομήσιμο.

3)του Ε03 με εμβαδόν 3.595,37 τ.μ Τ.Κ. Δαφνιώτισσας είναι εκτός των ορίων του οικισμού Δαφνιώτισσας εντός των 800μ,είναι μη άρτιο και μη οικοδομήσιμο.

ΕΥΦΡΟΣΥΝΗ Δ. ΜΠΕΚΡΗ
ΠΟΛΙΤΙΚΟΣ ΜΗΧΑΝΙΚΟΣ Τ.Ε.
Α.Μ./ΤΕΕ/ΕΜ: 17442
ΒΥΡΩΝΟΣ 29 - ΑΜΑΛΙΑΔΑ
Α.Φ.Μ. 133097568 - Δ.Ο.Υ ΑΜΑΛΙΑΔΑΣ

ΜΠΕΚΡΗ ΕΥΦΡΟΣΥΝΗ
ΠΟΛΙΤΙΚΟΣ ΜΗΧΑΝΙΚΟΣ Τ.Ε

ΙΔΙΟΚΤΗΤΗΣ ΓΙΑΚΟΥΜΑΤΟΥ ΑΝΝΑ (Ε02,Ε03,Ε04)
ΙΔΙΟΚΤΗΤΗΣ ΓΙΑΚΟΥΜΑΤΟΥ ΔΙΟΝΥΣΙΑ(Ε01)

(Εκτός Οικισμού Δαφνιώτισσας(Ε02,Ε04) - Τ.Κ Δαφνιώτισσας
(Εντός Οικισμού Δαφνιώτισσας(Ε01,Ε03) - Τ.Κ Δαφνιώτισσας
θέση 'ΚΟΥΚΙΣΤΡΑ') Δημ.εν. Ήλιδας, Περ.εν. Ηλείας

Κλίμακα 1 : 500

Χρόνος Μελέτης ΜΑΡΤΙΟΣ 2018

Θέμα: ΤΟΠΟΓΡΑΦΙΚΟ ΔΙΑΓΡΑΜΜΑ

Αριθ. Σχεδ. 1

Υπογραφή

ΕΥΦΡΟΣΥΝΗ Δ. ΜΠΕΚΡΗ
ΠΟΛΙΤΙΚΟΣ ΜΗΧΑΝΙΚΟΣ Τ.Ε.
Α.Μ./ΤΕΕ/ΕΜ: 17442
ΒΥΡΩΝΟΣ 29 - ΑΜΑΛΙΑΔΑ
Α.Φ.Μ. 133097568 - Δ.Ο.Υ ΑΜΑΛΙΑΔΑΣ

Σφραγίδα

ΘΕΩΡΗΣΗ
Θεωρείται το παρόν τοπογραφικό διάγραμμα το οποίο και αποτελεί αναπόσπαστο τμήμα της υπ' αριθ........136827........πράξης Χαρακτηρισμού μας ~~ως έχει~~ με τις αναφερόμενες παρατηρήσεις.
Αμαλιάδα........21-7-2021..
Ο
Προϊστάμενος Δασαρχείου Αμαλιάδας
ΕΛΛΗΝΙΚΗ ΔΗΜΟΚΡΑΤΙΑ – ΑΠΟΚΕΝΤΡΩΜΕΝΗ ΔΙΟΙΚΗΣΗ – ΔΑΣΑΡΧΕΙΟ ΑΜΑΛΙΑΔΑΣ
...ος Διονύσιος
...ολόγος με βαθμό Α΄

4