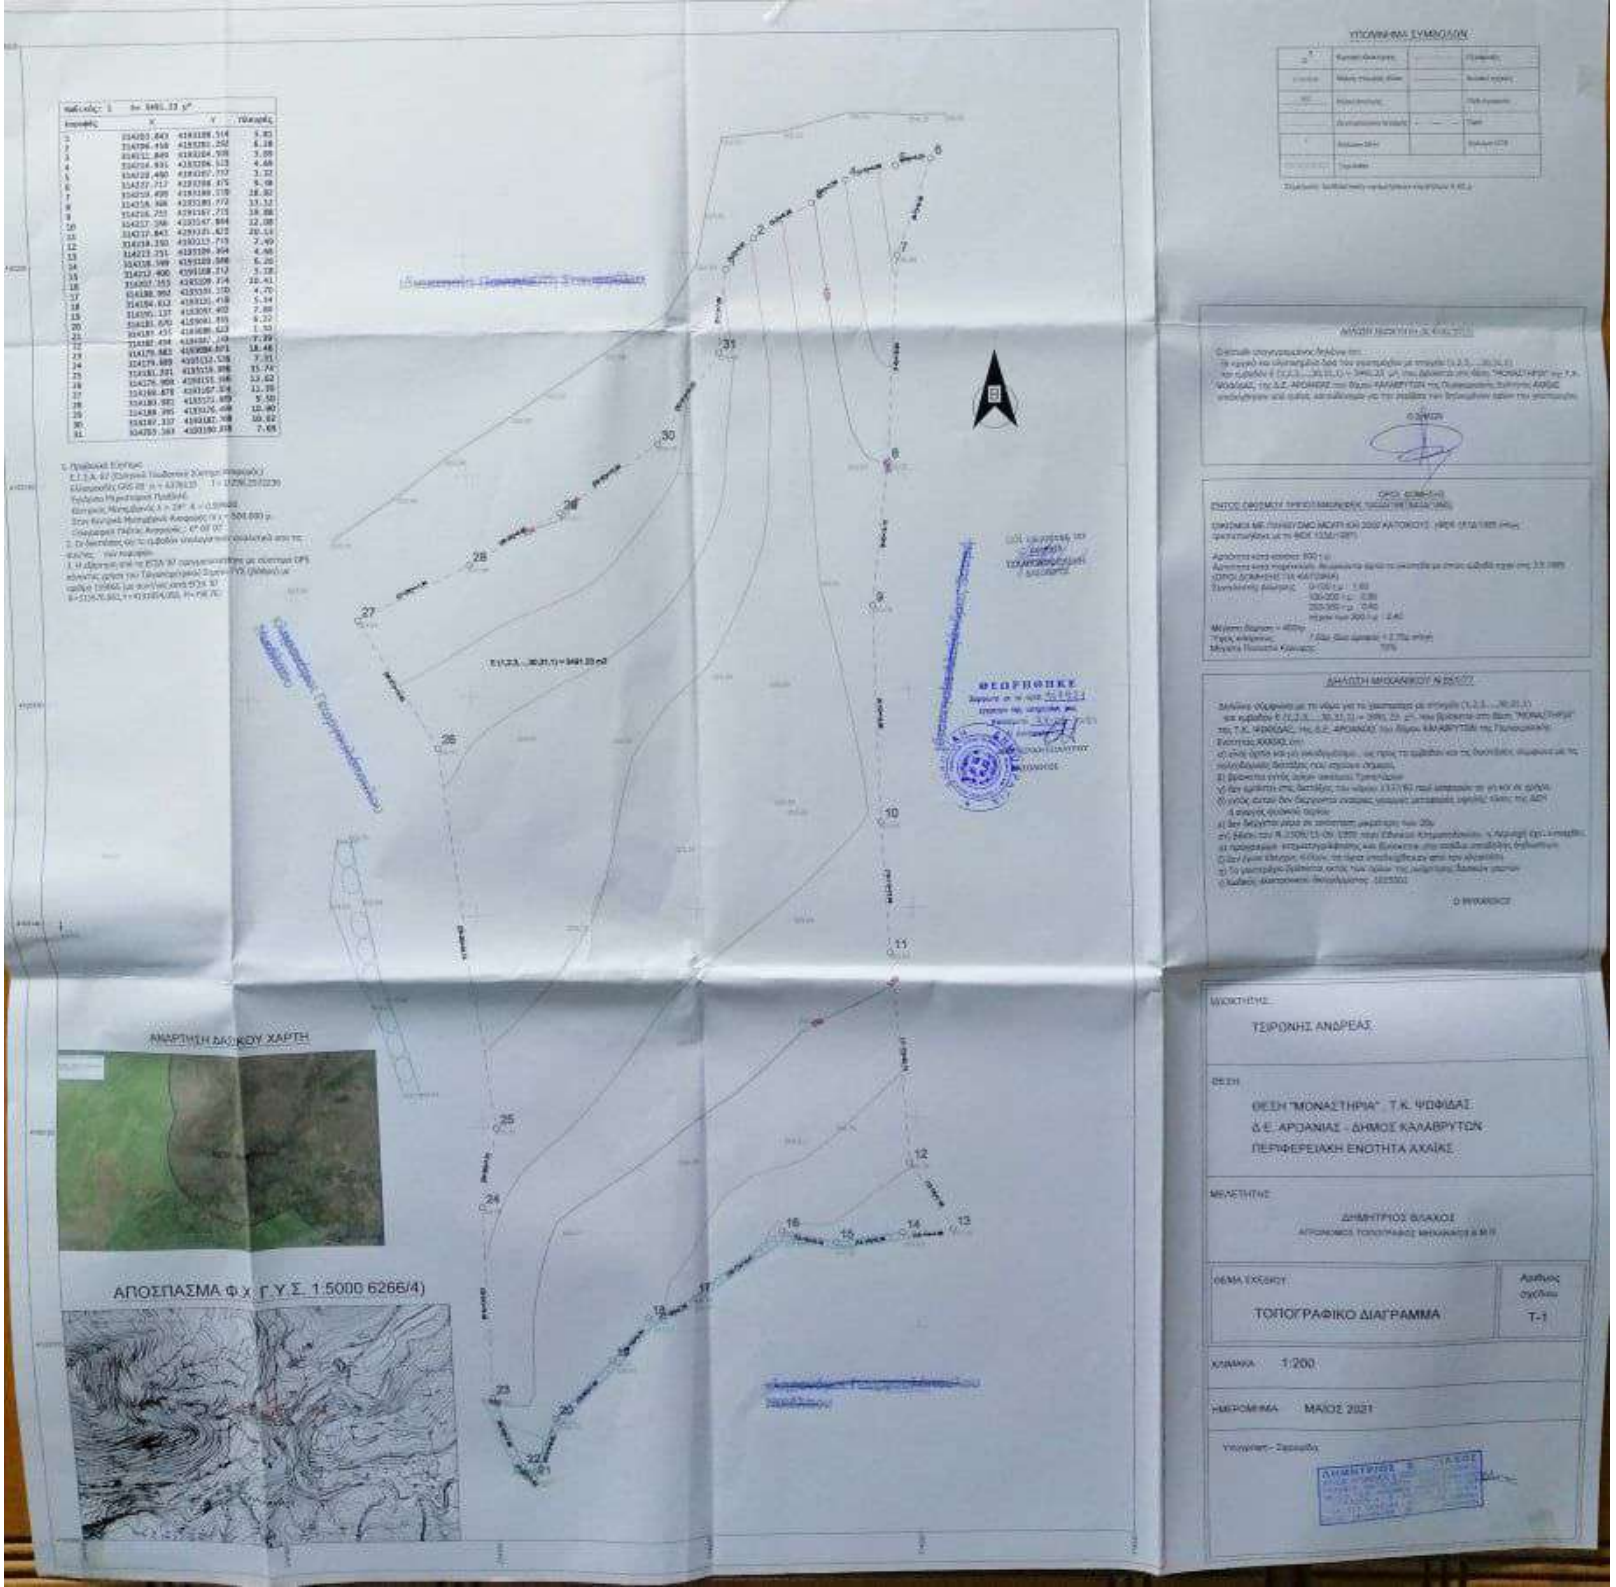
ΑΝΑΡΤΗΣΗ ΔΑΣΙΚΟΥ ΧΑΡΤΗ
ΑΠΟΣΠΑΣΜΑ Φ.Χ. Γ.Υ.Σ. 1:5000 6266/4)
ΥΠΟΝΗΜΑ ΣΥΜΒΟΛΩΝ
ΔΗΛΩΤΗ ΜΗΧΑΝΙΚΟΥ Ν 25177
ΙΔΙΟΚΤΗΤΗΣ
ΤΣΙΡΩΝΗΣ ΑΝΔΡΕΑΣ
ΘΕΣΗ
ΘΕΣΗ "ΜΟΝΑΣΤΗΡΙΑ" Τ.Κ. ΨΩΦΙΔΑΣ
Δ.Ε. ΑΡΟΑΝΙΑΣ - ΔΗΜΟΣ ΚΑΛΑΒΡΥΤΩΝ
ΠΕΡΙΦΕΡΕΙΑΚΗ ΕΝΟΤΗΤΑ ΑΧΑΪΑΣ
ΜΕΛΕΤΗΤΗΣ
ΔΗΜΗΤΡΙΟΣ ΒΛΑΧΟΣ
ΘΕΜΑ ΣΧΕΔΙΟΥ
ΤΟΠΟΓΡΑΦΙΚΟ ΔΙΑΓΡΑΜΜΑ
Αριθμός σχεδίου
Τ-1
ΚΛΙΜΑΚΑ 1:200
ΗΜΕΡΟΜΗΝΙΑ ΜΑΪΟΣ 2021