


$$E = 3618.63 \mu 2$$



12000 20750 22020 22100

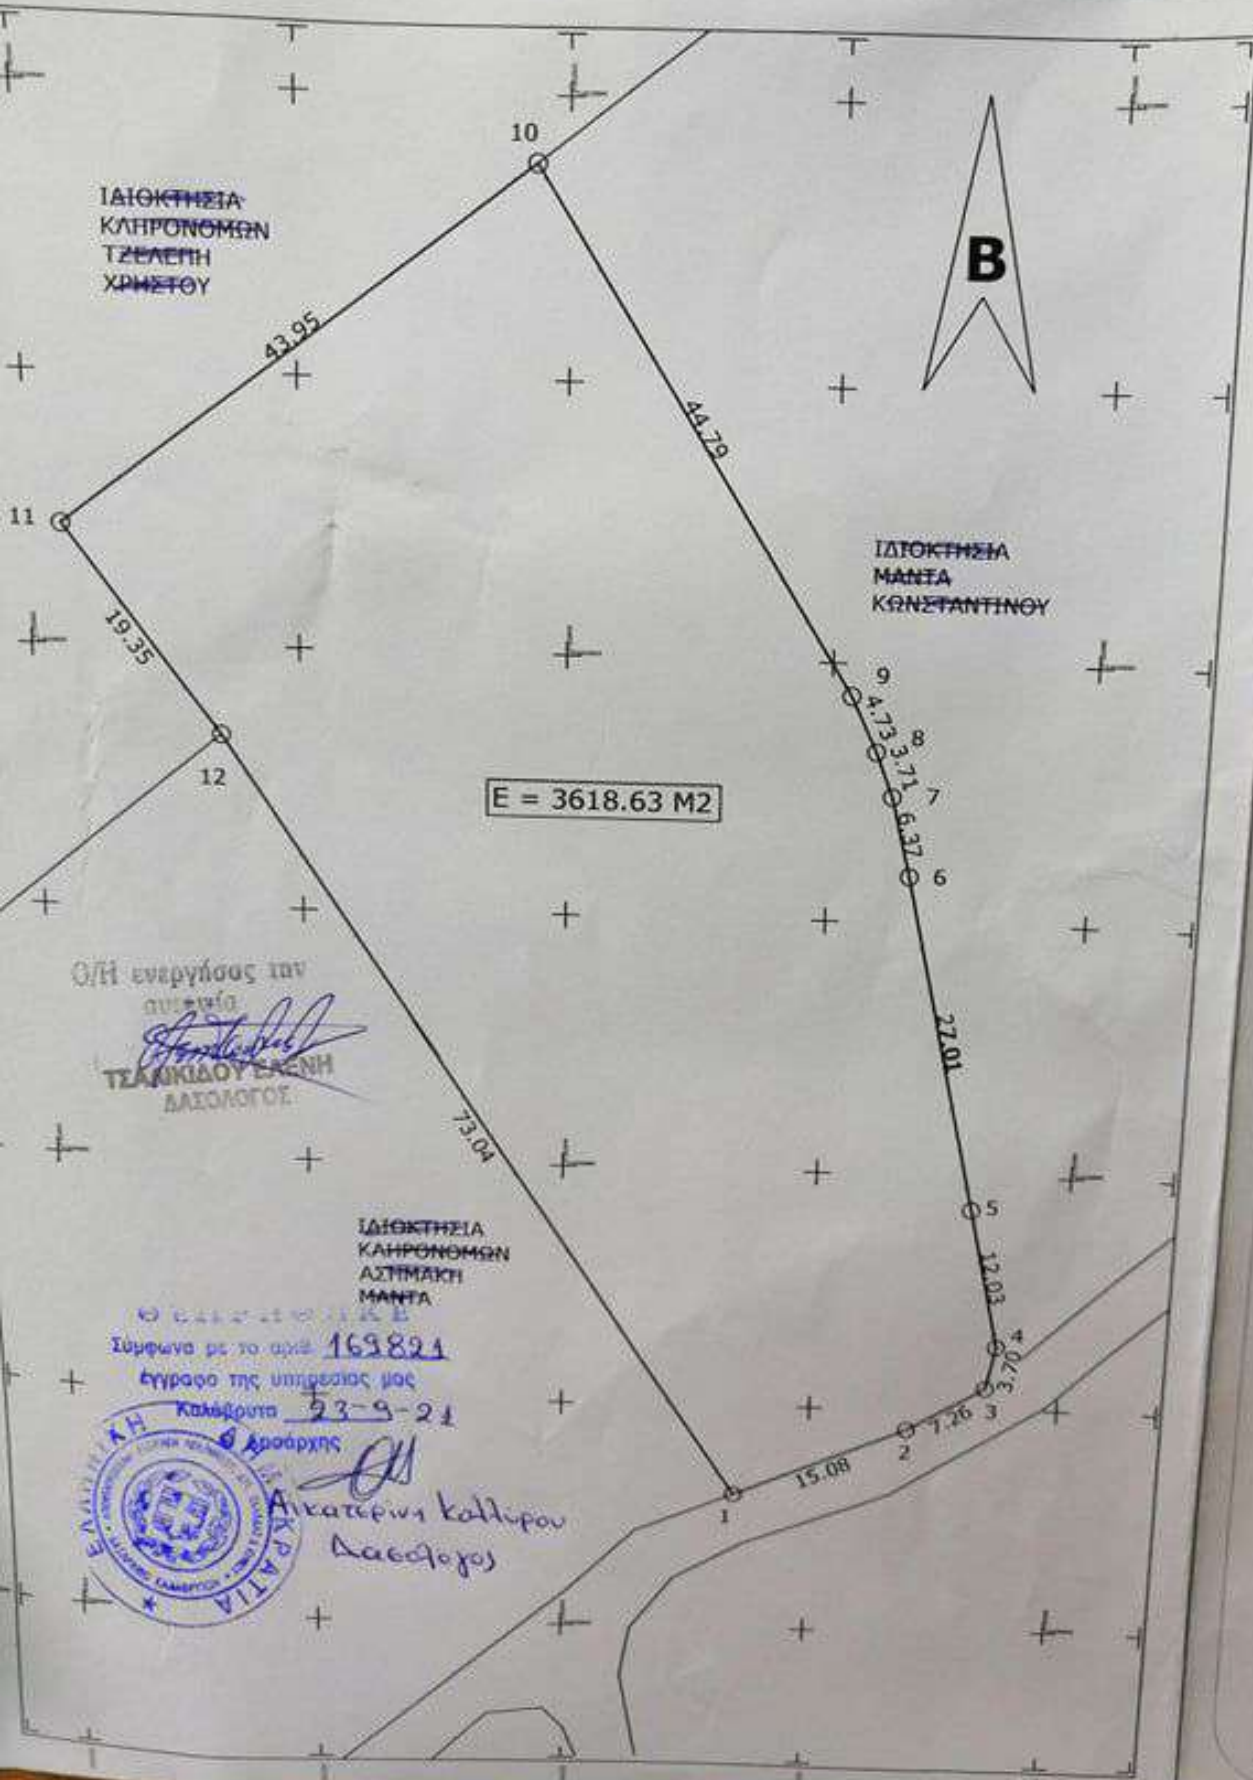

ΙΔΙΟΚΤΗΣΙΑ
ΚΛΗΡΟΝΟΜΩΝ
ΤΖΕΛΕΠΗ
ΧΡΗΣΤΟΥ

ΙΔΙΟΚΤΗΣΙΑ
ΜΑΝΤΑ
ΚΩΝΣΤΑΝΤΙΝΟΥ

$$E = 3618.63 M2$$

Ο/Η υπεύθυνος των
αποστάσεων
[Signature]
ΤΣΑΚΙΔΟΥ ΕΛΕΝΗ
ΔΙΑΣΤΟΜΟΣ


ΙΔΙΟΚΤΗΣΙΑ
ΚΛΗΡΟΝΟΜΩΝ
ΑΣΤΗΜΑΚΗ
ΜΑΝΤΑ

Σύμφωνα με το αριθμό 169824
έγγραφο της υπηρεσίας μας
Καθόλουτα 23-9-21
Απόσπασμα



[Signature]
Αικατερίνη Καλλιπού
Διαστομολογός

ΤΕ

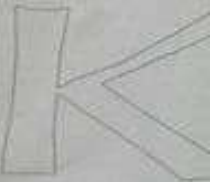

ΠΑΝΟΥ ΠΟΛΚ

ΕΡΓΟΔΟΤΗΣ:

ΕΡΓΟ: ΤΟΠΟ

ΘΕΣΗ: "ΑΧ
ΚΑΛΑΒΡ

ΘΕΜΑ:

ΤΟΠΟΓΡ

ΚΛΙΜΑΚΑ: 1:500

ΜΕΛΕΤΗΤΗΣ:
ΠΑΡΑΣΚΕΥΟΠΟΥΛΟΣ Κ
ΠΟΛΙΤΙΚΟΣ ΜΗΧΑΝΙΚΟΣ

ΘΕΩΡΗΣΗ ΥΠΗΡΕΣΙ