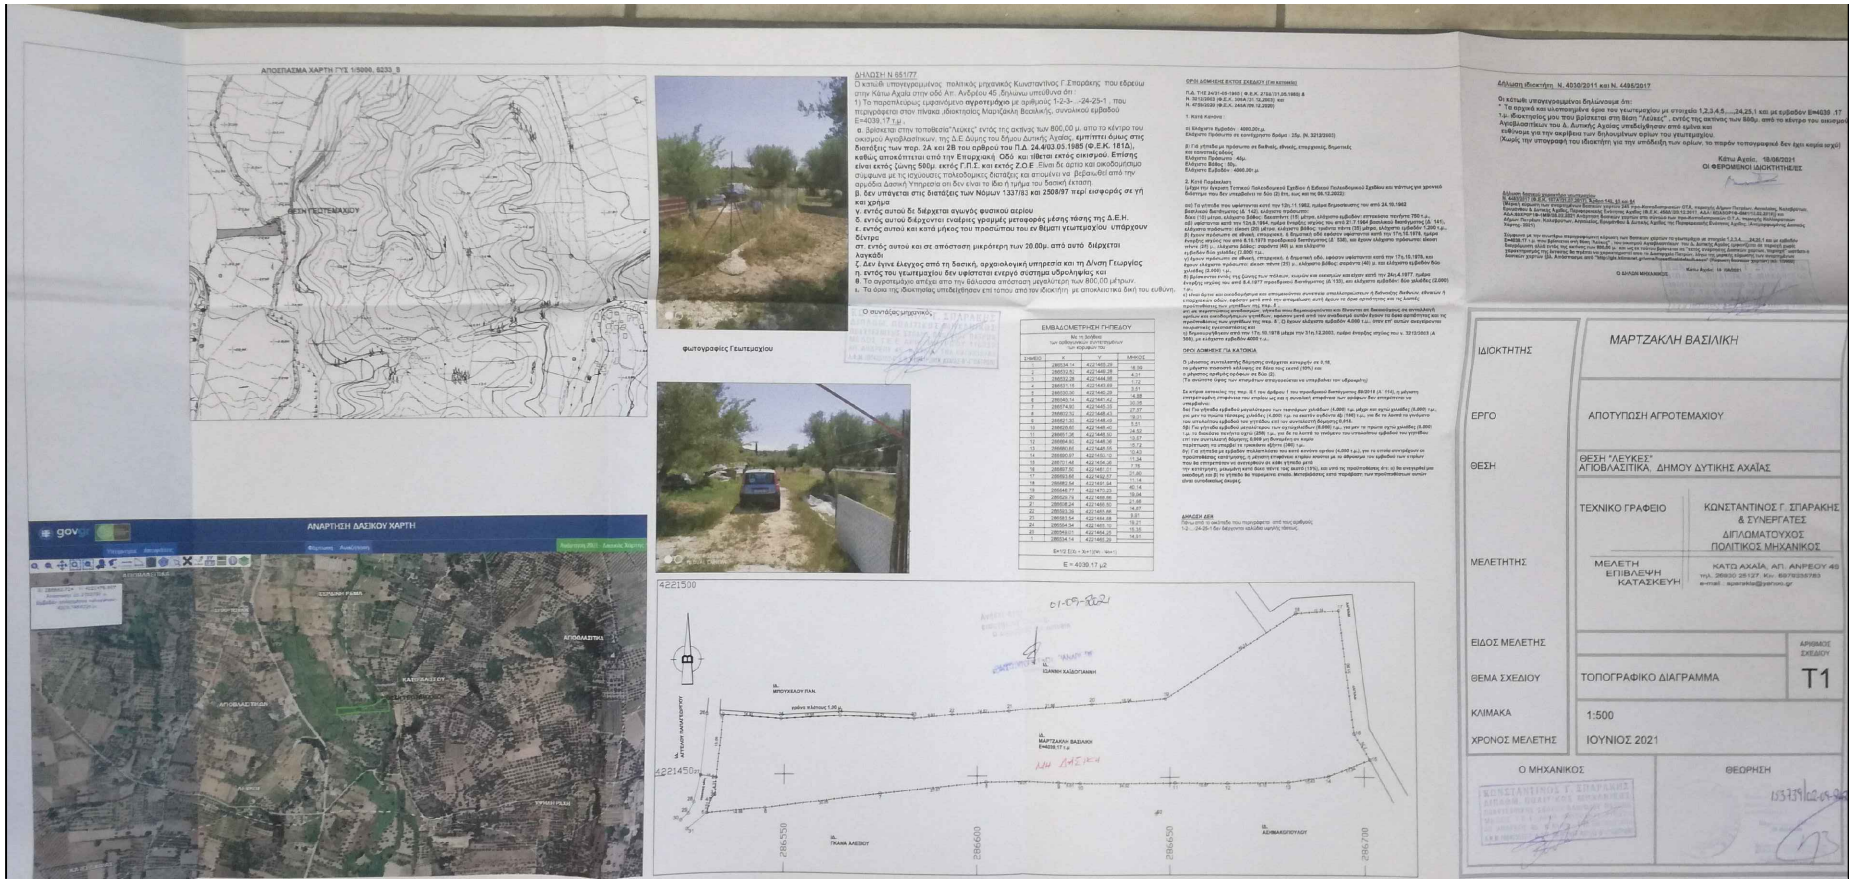
ΑΠΟΣΠΑΣΜΑ ΧΑΡΤΗ ΓΥΣ 1:5000, 6233_S
ΘΕΣΗ ΓΕΩΤΕΜΑΧΙΟΥ
ΔΗΛΩΣΗ Ν 651/77
φωτογραφίες Γεωτεμαχίου
ΕΜΒΑΔΟΜΕΤΡΗΣΗ ΓΗΠΕΔΟΥ
ΑΝΑΡΤΗΣΗ ΔΑΣΙΚΟΥ ΧΑΡΤΗ
ΟΡΟΙ ΔΟΜΗΣΗΣ ΕΛΕΥΣΟΣ ΣΧΕΔΙΟΥ
ΔΗΛΩΣΗ ΔΕΙΑ
ΙΔΙΟΚΤΗΤΗΣ
ΜΑΡΤΖΑΚΛΗ ΒΑΣΙΛΙΚΗ
ΕΡΓΟ
ΑΠΟΤΥΠΩΣΗ ΑΓΡΟΤΕΜΑΧΙΟΥ
ΘΕΣΗ
ΘΕΣΗ "ΛΕΥΚΕΣ" ΑΓΙΟΒΛΑΣΙΤΙΚΑ, ΔΗΜΟΥ ΔΥΤΙΚΗΣ ΑΧΑΪΑΣ
ΤΕΧΝΙΚΟ ΓΡΑΦΕΙΟ
ΚΩΝΣΤΑΝΤΙΝΟΣ Γ. ΣΠΑΡΑΚΗΣ & ΣΥΝΕΡΓΑΤΕΣ ΔΙΠΛΩΜΑΤΟΥΧΟΣ ΠΟΛΙΤΙΚΟΣ ΜΗΧΑΝΙΚΟΣ
ΜΕΛΕΤΗΤΗΣ
ΜΕΛΕΤΗ ΕΠΙΒΛΕΨΗ ΚΑΤΑΣΚΕΥΗ
ΚΑΤΩ ΑΧΑΪΑ, ΑΠ. ΑΝΡΕΟΥ 49
ΕΙΔΟΣ ΜΕΛΕΤΗΣ
ΘΕΜΑ ΣΧΕΔΙΟΥ
ΤΟΠΟΓΡΑΦΙΚΟ ΔΙΑΓΡΑΜΜΑ
ΑΡΙΘΜΟΣ ΣΧΕΔΙΟΥ
T1
ΚΛΙΜΑΚΑ
1:500
ΧΡΟΝΟΣ ΜΕΛΕΤΗΣ
ΙΟΥΝΙΟΣ 2021
Ο ΜΗΧΑΝΙΚΟΣ
ΘΕΩΡΗΣΗ