

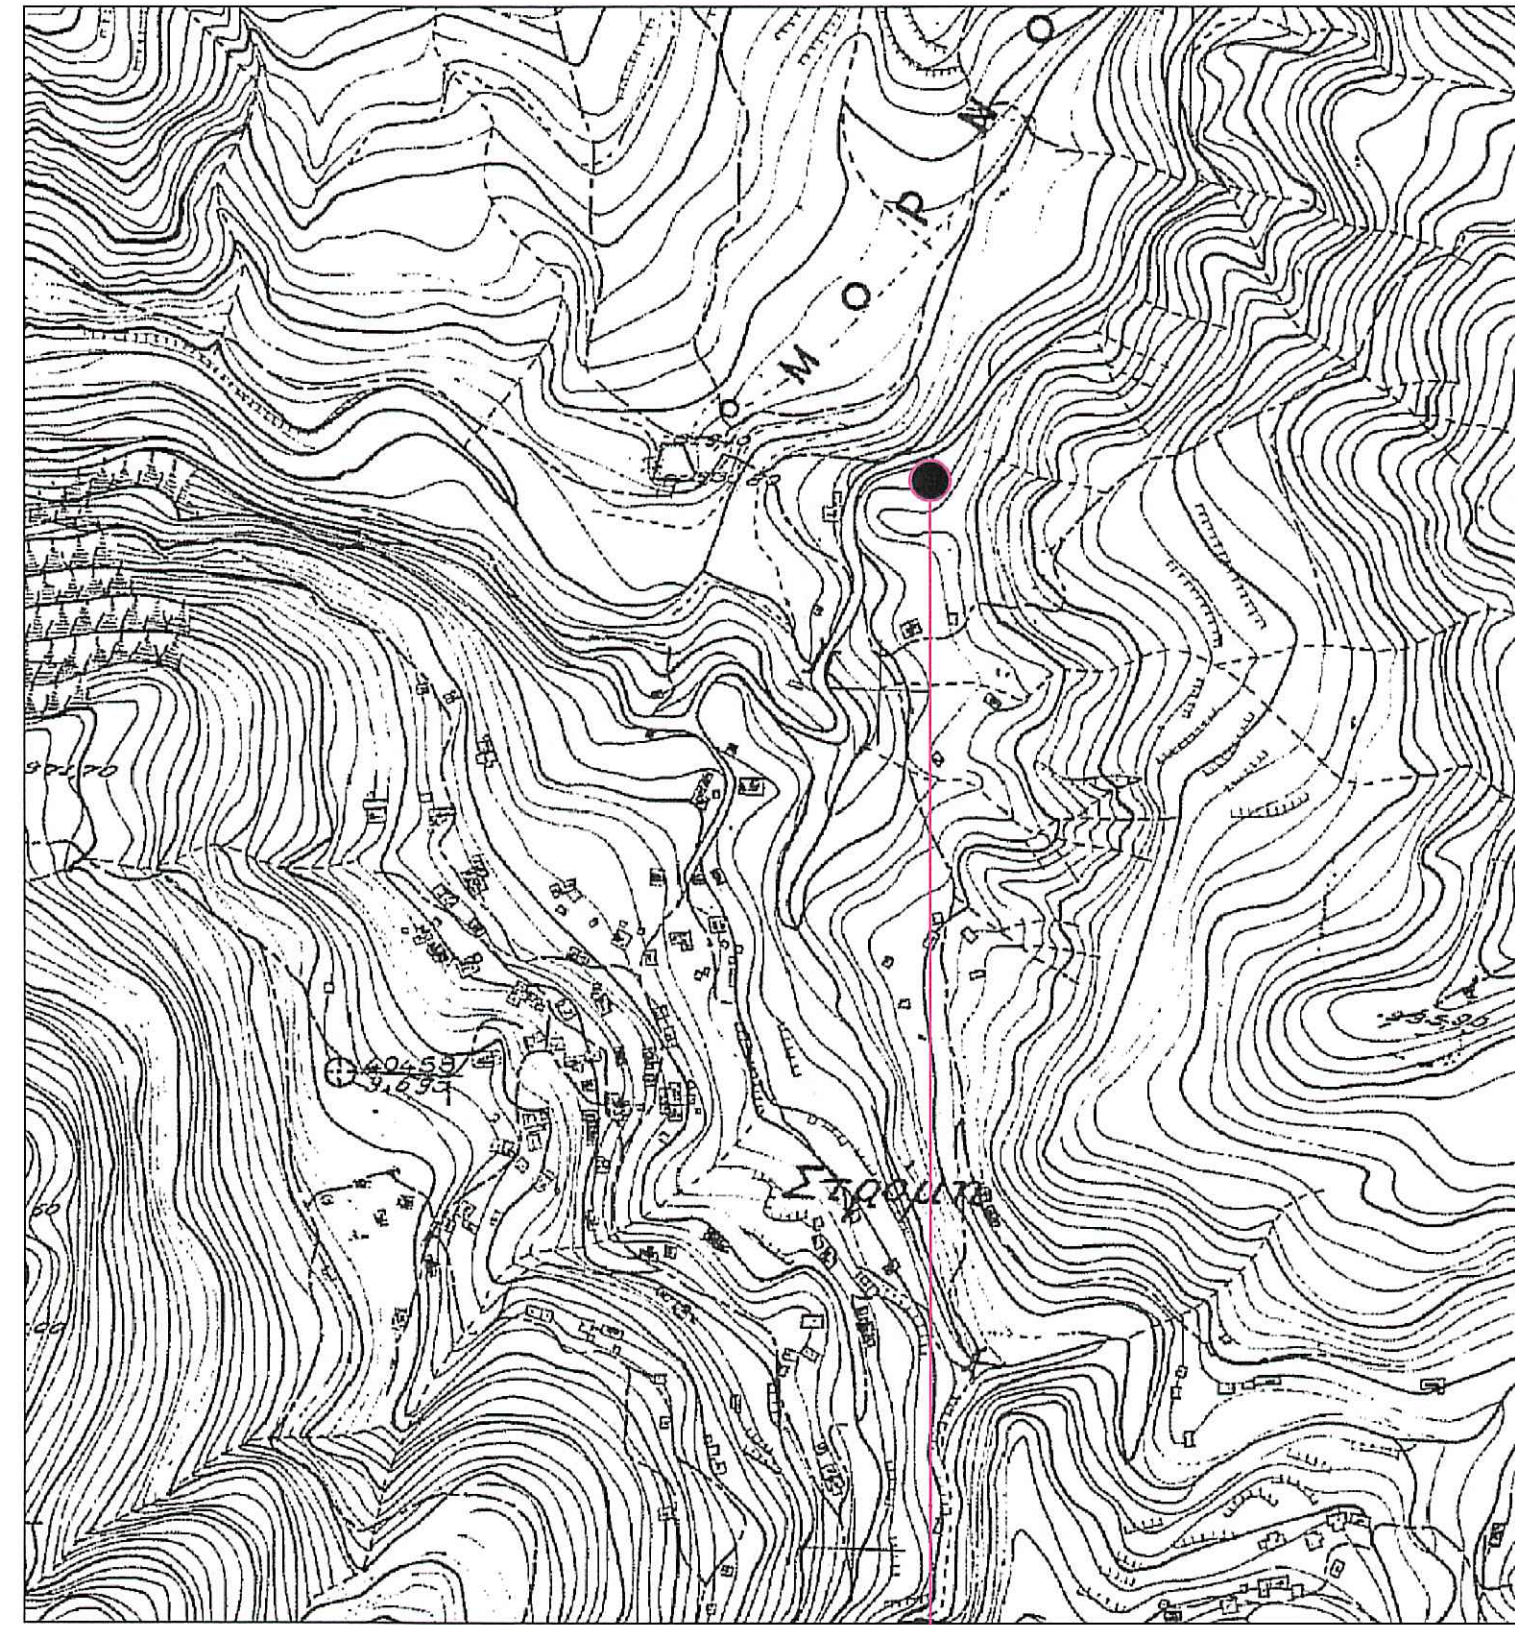


ΧΑΡΤΗΣ ΓΥΣ
ΦΥΛΛΟ 5370/7
ΚΛΙΜΑΚΑ 1:5000

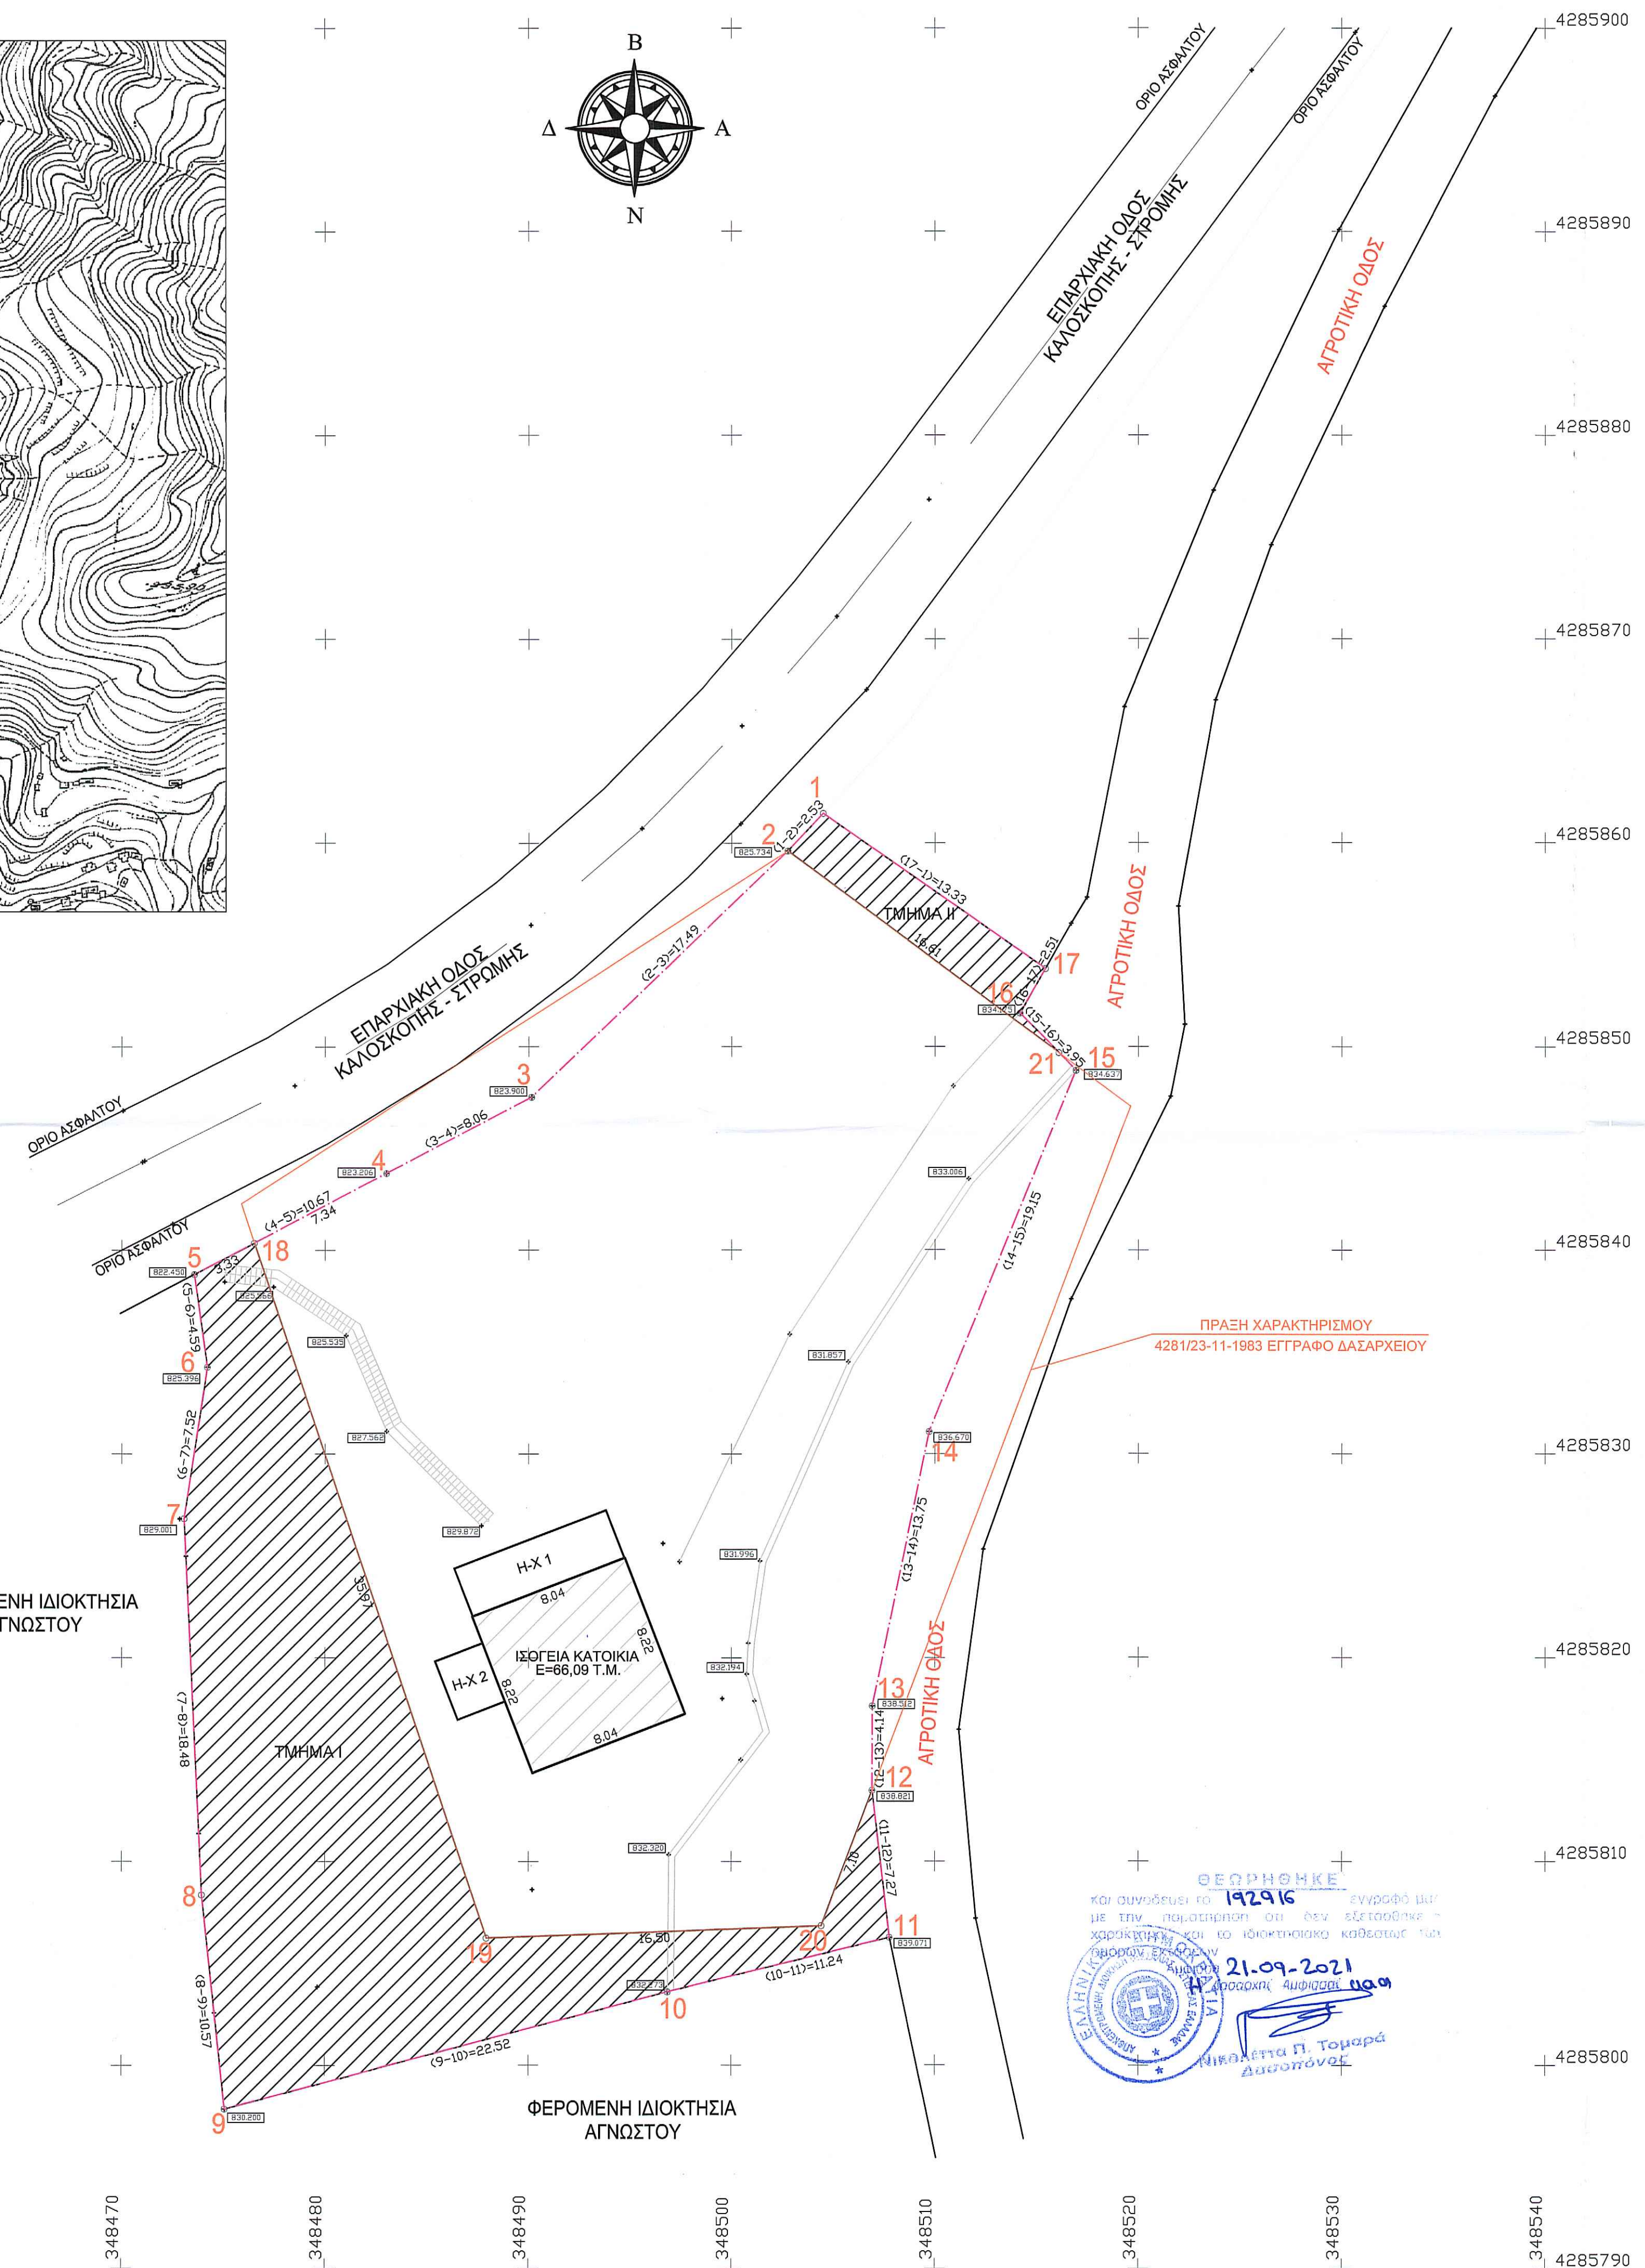

ΙΔΙΟΚΤΗΣΙΑ ΘΕΟΔΩΡΟΥ ΣΦΥΡΗΣ

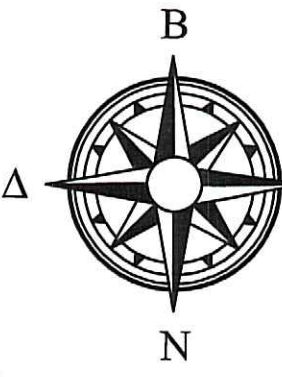


Υπόμνημα συμβολισμών

- όριο γηπέδου
- όριο γηπέδου το οποίο έχει πράξη χαρακτηρισμού
- ▨ Υφιστάμενα κτίρια

ΠΙΝΑΚΑΣ ΣΥΝΤΕΤΑΓΜΕΝΩΝ ΚΟΡΥΦΩΝ ΟΙΚΟΠΕΔΟΥ ΚΑΤΑ ΕΓΣΑ '87

Α/Α	Ε	Υ
1	348504.501	4285861.445
2	348502.770	4285859.605
3	348490.141	4285847.509
4	348483.009	4285843.762
5	348473.567	4285838.792
6	348474.209	4285834.242
7	348473.067	4285826.815
8	348473.942	4285808.355
9	348475.070	4285797.843
10	348496.841	4285803.611
11	348507.768	4285806.259
12	348506.917	4285813.480
13	348506.926	4285817.620
14	348509.718	4285831.079
15	348516.937	4285848.816
16	348514.182	4285851.642
17	348515.428	4285853.821
18	348476.517	4285840.344
19	348487.931	4285806.230
20	348504.420	4285806.835
21	348516.092	4285849.683

ΦΕΡΟΜΕΝΗ ΙΔΙΟΚΤΗΣΙΑ ΑΓΝΩΣΤΟΥ

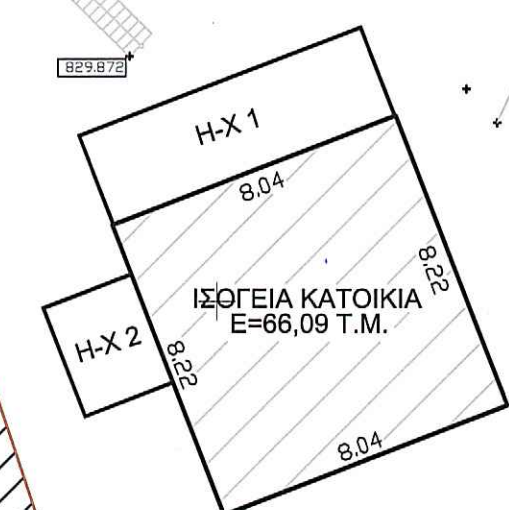

ΦΕΡΟΜΕΝΗ ΙΔΙΟΚΤΗΣΙΑ ΑΓΝΩΣΤΟΥ



ΥΠΟΜΝΗΜΑ

ΕΜΒΑΔΟΝ ΓΗΠΕΔΟΥ
Εμβαδόν γηπέδου υπό τα στοιχεία (1-2-3-4-.....-15-16-17-1) = 1.773,46 Τ.Μ.

ΑΙΤΟΥΜΕΝΗ ΠΡΑΞΗ ΧΑΡΑΚΤΗΡΙΣΜΟΥ
ΤΜΗΜΑ Ι
Εμβαδόν τμήματος Ι υπό τα στοιχεία (5-6-7-8-9-10-11-12-20-19-18-5) = 446,78 Τ.Μ.
ΤΜΗΜΑ ΙΙ
Εμβαδόν τμήματος ΙΙ υπό τα στοιχεία (1-2-21-15-16-17-1) = 37,62 Τ.Μ.

ΟΡΟΙ ΔΟΜΗΣΗΣ

ΑΡΤΙΟΤΗΤΑ	ΠΡΟΣΩΠΟ	ΒΑΘΟΣ	ΕΠΙΦΑΝΕΙΑ
ΓΙΑ ΓΗΠΕΔΑ ΕΠΙ ΔΙΕΘΝΩΝ ΚΛΠ ΟΔΩΝ			
ΚΑΝΟΝΑΣ	45 Μ	50 Μ	4.000 Μ2
ΠΑΡΕΚΚΛΙΣΗ			
ΠΡΟ 31-5-1985	---	---	4.000 Μ2
ΠΡΟ 17-10-1978	25 Μ	40 Μ	2.000 Μ2
ΠΡΟ 12-9-1984	20 Μ	35 Μ	1.200 Μ2
ΠΡΟ 12-11-1982	10 Μ	15 Μ	750 Μ2
Β) ΓΙΑ ΓΗΠΕΔΑ ΕΝΤΟΣ ΖΩΝΗΣ ΟΙΚΙΣΜΩΝ			
ΠΡΟ 24-4-1977	---	---	2.000 Μ2

ΚΑΛΥΨΗ 10 %
ΟΡΟΦΟΙ 2
Σ Δ 0,20
ΥΨΟΣ 7,50 Μ (+1,20 Μ ΓΙΑ ΣΤΕΓΗ)
ΑΠΟΣΤΑΣΕΙΣ ΑΠΟ ΟΡΙΑ 15,00Μ
ΕΓΚΡΙΣΗ ΔΑΣΑΡΧΕΙΟΥ ΓΙΑ ΤΟΝ ΧΑΡΑΚΤΗΡΙΣΜΟ ΤΟΥ ΑΓΡΟΤΕΜΑΧΙΟΥ ΣΑΝ ΔΑΣΙΚΟ Η ΟΧΙ

ΤΕΧΝΙΚΟ ΓΡΑΦΕΙΟ
ΠΑΝΑΓΙΩΤΗΣ Α. ΤΑΓΚΑΛΗΣ
ΔΙΠΛΩΜΑΤΟΥΧΟΣ ΠΟΛΙΤΙΚΟΣ ΜΗΧΑΝΙΚΟΣ
ΚΑΝΑΡΗ 2 - ΑΜΦΙΣΣΑ - Τηλ. 22650-23300

ΕΡΓΟΔΟΤΗΣ : **ΘΕΟΔΩΡΟΣ ΣΦΥΡΗΣ**

ΕΡΓΟ : **ΑΠΟΤΥΠΩΣΗ ΙΔΙΟΚΤΗΣΙΑΣ**

ΘΕΣΗ : **ΕΚΤΟΣ ΟΙΚΙΣΜΟΥ Τ.Κ. ΣΤΡΟΜΗΣ Δ.Ε. ΚΑΛΛΙΕΩΝ Δ.ΔΕΛΦΩΝ Π.Ε. ΦΩΚΙΔΑΣ**

ΑΡΙΘΜΟΣ ΣΧΕΔΙΟΥ : **T₁**

ΜΕΛΕΤΗΤΗΣ : **ΠΑΝΑΓΙΩΤΗΣ Α. ΤΑΓΚΑΛΗΣ**
ΔΙΠΛΩΜΑΤΟΥΧΟΣ ΠΟΛΙΤΙΚΟΣ ΜΗΧΑΝΙΚΟΣ

ΘΕΜΑ : **ΤΟΠΟΓΡΑΦΙΚΟ ΔΙΑΓΡΑΜΜΑ**

ΚΛΙΜΑΚΑ : **1:200**

ΧΡΟΝΟΣ ΣΥΝΤΑΞΗΣ : **ΑΠΡΙΛΙΟΣ 2021**

ΣΦΡΑΓΙΔΑ ΜΗΧΑΝΙΚΟΥ

ΥΠΟΓΡΑΦΗ ΜΗΧΑΝΙΚΟΥ