Σύστημα Αναφοράς: Ε.Γ.Σ.Α. '87
Προβολή:Εγκάρσια Μερκατορική
Ελλειψοειδές αναφοράς: GRS 80

ΚΟΙΝΟΤΙΚΗ ΕΚΤΑΣΗ

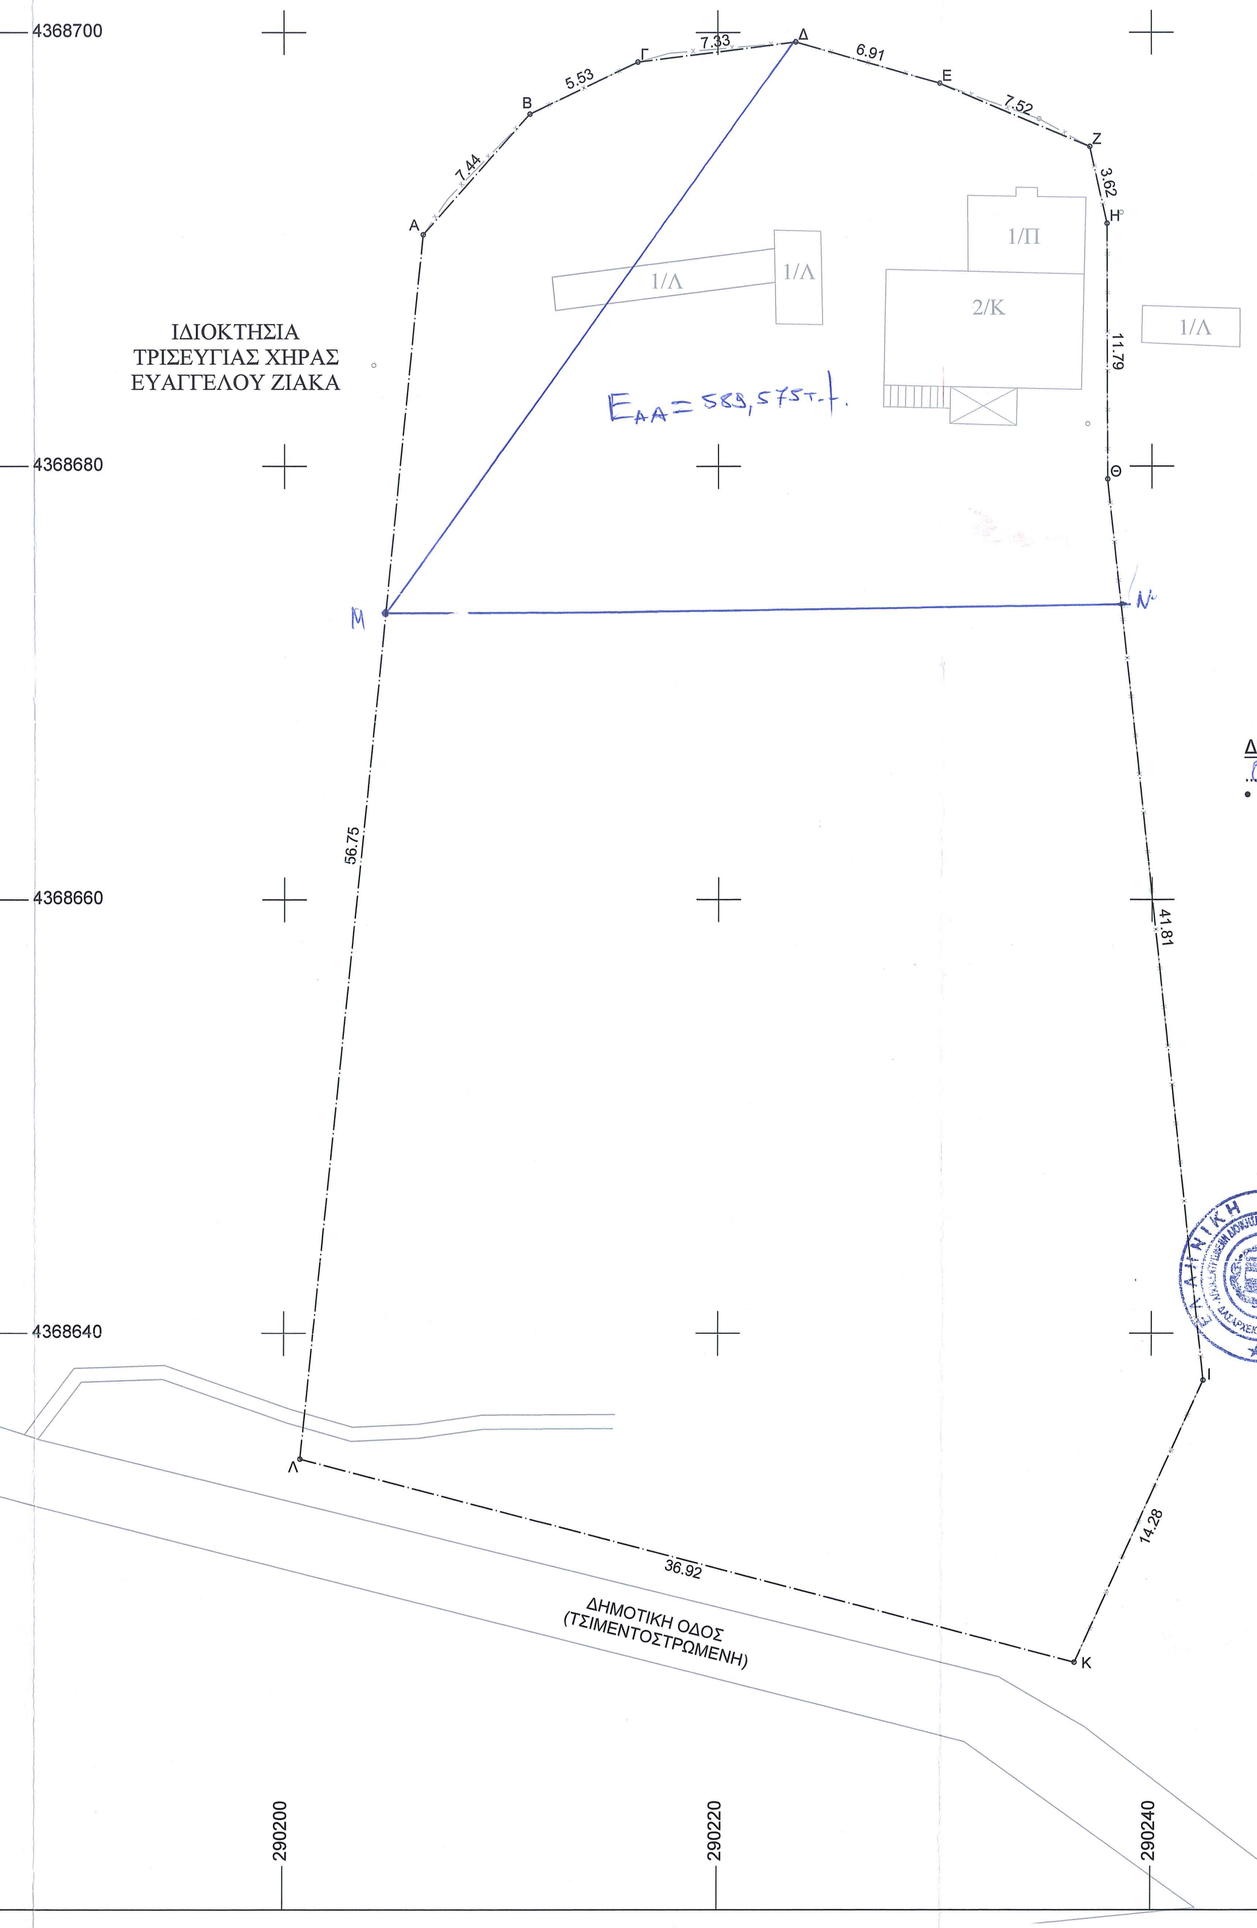

ΑΠΟΣΠΑΣΜΑ ΧΑΡΤΗ ΟΡΙΟΘΕΤΗΣΗΣ ΟΙΚΙΣΜΟΥ
(ΕΛΛΗΝΙΚΟ ΚΤΗΜΑΤΟΛΟΓΙΟ Α.Ε.)

ΔΗΛΩΣΗ ΙΔΙΟΚΤΗΤΗ

Ο/Η κάτωθι υπογεγραμμένος/η: Βρατσίστας Χρήστος δηλώνω ότι:

- τα αρχικά και υλοποιημένα όρια του γεωτεμαχίου με στοιχεία "Α-Β-Γ-Δ-Ε-Ζ-Η-Θ-Ι-Κ-Λ-Α" και με εμβαδόν 2434.57τμ, που βρίσκεται εντός ορίων στον οικισμό Λογγιές Τ.Κ. Κοτρωνίου στο Δήμο Πύλης Π.Ε. Τρικάλων υπεδείχθησαν από εμένα

Ο ΔΗΛΩΝ

ΠΙΝΑΚΑΣ ΣΥΝΤΕΤΑΓΜΕΝΩΝ

α/α	X	Y	Απόσταση (μ.)
Α	290206.39	4368690.68	
Β	290211.33	4368696.24	Α-Β=7.44
Γ	290216.31	4368698.64	Β-Γ=5.53
Δ	290223.58	4368699.56	Γ-Δ=7.33
Ε	290230.22	4368697.66	Δ-Ε=6.91
Ζ	290237.15	4368694.73	Ε-Ζ=7.52
Η	290237.94	4368691.20	Ζ-Η=3.62
Θ	290237.94	4368679.41	Η-Θ=11.79
Ι	290242.38	4368637.84	Θ-Ι=41.81
Κ	290236.48	4368624.84	Ι-Κ=14.28
Λ	290200.76	4368634.21	Κ-Λ=36.92
Α	290206.39	4368690.68	Λ-Α=56.75

Εμβαδόν (Α,Β,Γ,Δ,Ε,Ζ,Η,Θ,Ι,Κ,Λ,Α)=2434.57 τ.μ.

Μ 290204,632 4368673,048
Ν 290238,559 4368673,614

ΔΗΛΩΣΗ ΜΗΧΑΝΙΚΟΥ (Ν. 651 /77)

Δηλώνω σύμφωνα με το νόμο για το γεωτεμάχιο με στοιχεία "Α-Β-Γ-Δ-Ε-Ζ-Η-Θ-Ι-Κ-Λ-Α" και με εμβαδόν 2434,57τμ, ότι:

α) είναι άρτιο και οικοδομήσιμο σύμφωνα με τις πολεοδομικές διατάξεις που ισχύουν σήμερα,
β) βρίσκεται εντός ορίων στον οικισμό Λογγιές Τ.Κ. Κοτρωνίου (σύμφωνα με το ΦΕΚ 588/Δ'/1982) του Δήμου Πύλης Π.Ε. Τρικάλων,
γ) δεν εμπίπτει στις διατάξεις του νόμου 1337/83 και
δ) εμπίπτει σε περιοχή υπό κτηματογράφηση για τη σύνταξη Εθνικού Κτηματολογίου.

Ο ΜΗΧΑΝΙΚΟΣ

ΜΟΥΤΣΙΚΟΠΟΥΛΟΣ ΣΠΥΡΙΔΩΝ
ΔΙΠΛΩΜ. ΠΟΛΙΤΙΚΟΣ ΜΗΧΑΝΙΚΟΣ Δ.Π.Θ.
ΜΕΛΟΣ ΤΕΕ - ΑΡ. ΜΗΤΡΩΟΥ 108678
ΒΟΥΛΓΑΡΗ 32 ΤΡΙΚΑΛΑ - ΤΚ 42100
ΤΗΛ/ 6944177226
ΑΦΜ 132831155 - ΔΟΥ ΤΡΙΚΑΛΩΝ

ΟΡΟΙ ΔΟΜΗΣΗΣ: **ΛΟΓΓΙΕΣ ΠΡΟΥΦΙΣΤΑΜΕΝΟΣ ΤΟΥ 1923**
ΟΙΚΙΣΜΟΣ ΚΑΤΩ ΤΩΝ 2000 ΚΑΤ.

ΟΡΙΑ ΟΙΚΟΠΕΔΟΥ: ΑΒΓΔΕΖΗΘΙΚΛΑ
ΔΙΑΤΑΓΜΑ ΡΥΜΟΤΟΜΙΑΣ ΠΡΟΥΦΙΣΤΑΜΕΝΟΣ ΤΟΥ 23 ΟΙΚΙΣΜΟΣ
ΟΡΙΟΘΕΤΗΣΗ ΟΙΚΙΣΜΟΥ:ΧΩΡΙΣ ΟΡΙΟΘΕΤΗΣΗ - ΑΠΟΣΤΑΣΗ 800Μ ΑΠΟ ΚΕΝΤΡΟ ΟΙΚΙΣΜΟΥ (ΦΕΚ 588/Δ'/1982)
ΚΑΝΟΝΑΣ : ΩΣ ΕΧΟΥΝ ΤΗΝ 15/9/1982
ΣΥΣΤΗΜΑ : ΕΠΑΦΗ Η 2.5 μ
ΠΟΣΟΣΤΟ ΚΑΛΥΨΗΣ : 60%.
ΟΡΟΦΟΙ : 2
ΥΨΟΣ : 7.5μ + ΣΤΕΓΗ 1.5μ
ΣΥΝΤΕΛ.ΔΟΜΗΣΗΣ : **ΜΕΔ 200τμ**

ΠΑΡΑΤΗΡΗΣΕΙΣ:

1) Το διάγραμμα είναι ενταγμένο στο κρατικό σύστημα συντεταγμένων ΕΓΣΑ'87
2) Οι διαστάσεις και το εμβαδόν υπολογίστηκαν αναλυτικά απο τις συντεταγμένες των κορυφών
3) Για τις μετρήσεις χρησιμοποιήθηκε GNSS δέκτης Leica GS 08 plus με serial number 1854838, με καταγραφή συχνοτήτων L1και L2 του συστήματος GPS και GLONASS.Η επίλυση σε πραγματικό χρόνο έγινε μέσω του δικτύου μόνιμων σταθμών αναφοράς της METRICA NET.

ΕΡΓΟΔΟΤΗΣ : ΒΡΑΤΣΙΣΤΑΣ ΧΡΗΣΤΟΣ
του

ΕΡΓΟ : ΑΠΟΤΥΠΩΣΗ ΑΚΙΝΗΤΟΥ

ΘΕΣΗ : ΕΝΤΟΣ ΟΙΚΙΣΜΟΥ ΛΟΓΓΙΕΣ ΚΟΤΡΩΝΙΟΥ

ΜΕΛΕΤΗΤΗΣ : ΜΟΥΤΣΙΚΟΠΟΥΛΟΣ ΣΠΥΡΙΔΩΝ
ΠΟΛΙΤΙΚΟΣ ΜΗΧΑΝΙΚΟΣ

ΘΕΜΑ ΣΧΕΔΙΟΥ

ΤΟΠΟΓΡΑΦΙΚΟ ΔΙΑΓΡΑΜΜΑ

ΑΡΙΘΜΟΣ ΣΧΕΔΙΟΥ

Τ-1

ΚΛΙΜΑΚΑ ΣΧΕΔΙΟΥ: 1:200

ΧΡΟΝΟΣ ΜΕΛΕΤΗΣ : ΑΥΓΟΥΣΤΟΣ 2021

ΣΦΡΑΓΙΔΑ	ΥΠΟΓΡΑΦΗ
ΜΟΥΤΣΙΚΟΠΟΥΛΟΣ ΣΠΥΡΙΔΩΝ ΔΙΠΛΩΜ. ΠΟΛΙΤΙΚΟΣ ΜΗΧΑΝΙΚΟΣ Δ.Π.Θ. ΜΕΛΟΣ ΤΕΕ - ΑΡ. ΜΗΤΡΩΟΥ 108678 ΒΟΥΛΓΑΡΗ 32 ΤΡΙΚΑΛΑ - ΤΚ 42100 ΤΗΛ. 6944177226 ΑΦΜ 132831155 - ΔΟΥ ΤΡΙΚΑΛΩΝ	