


ΤΟΠΟΓΡΑΦΙΚΟ ΔΙΑΓΡΑΜΜΑ

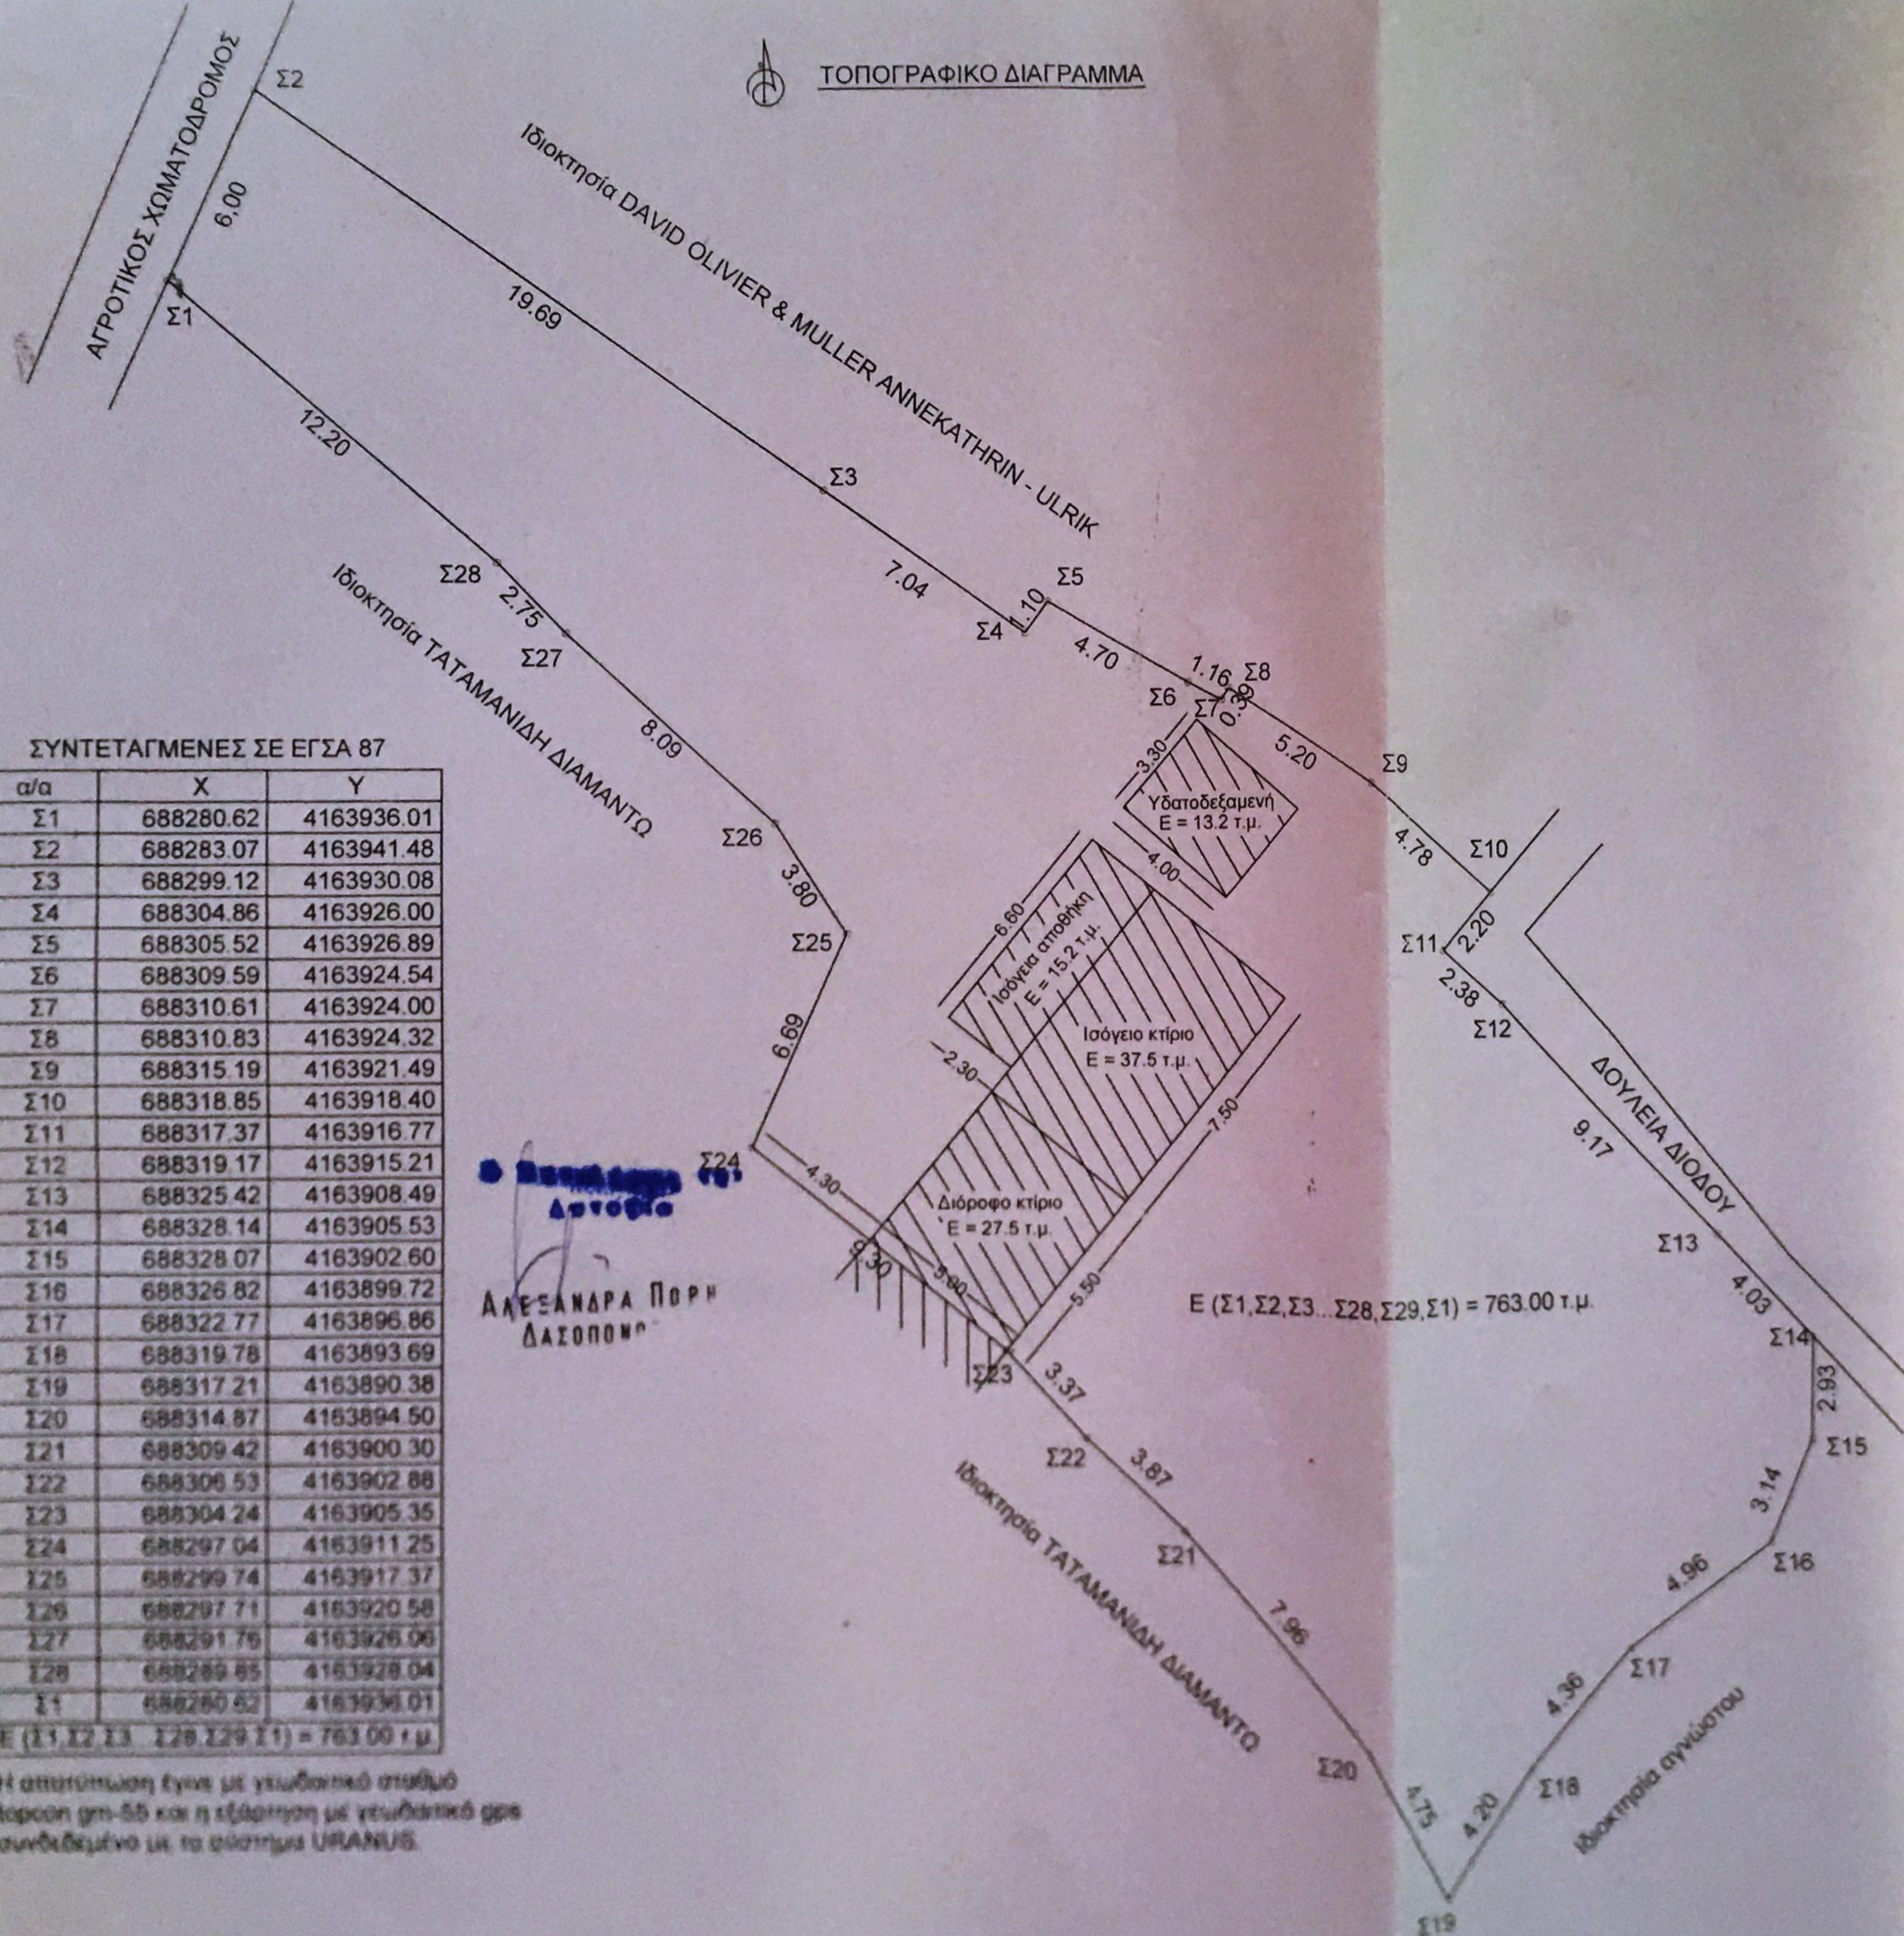

ΣΥΝΤΕΤΑΓΜΕΝΕΣ ΣΕ ΕΓΣΑ 87

α/α	X	Y
Σ1	688280.62	4163936.01
Σ2	688283.07	4163941.48
Σ3	688299.12	4163930.08
Σ4	688304.86	4163926.00
Σ5	688305.52	4163926.89
Σ6	688309.59	4163924.54
Σ7	688310.61	4163924.00
Σ8	688310.83	4163924.32
Σ9	688315.19	4163921.49
Σ10	688318.85	4163918.40
Σ11	688317.37	4163916.77
Σ12	688319.17	4163915.21
Σ13	688325.42	4163908.49
Σ14	688328.14	4163905.53
Σ15	688328.07	4163902.60
Σ16	688326.82	4163899.72
Σ17	688322.77	4163896.86
Σ18	688319.78	4163893.69
Σ19	688317.21	4163890.38
Σ20	688314.87	4163894.50
Σ21	688309.42	4163900.30
Σ22	688306.53	4163902.88
Σ23	688304.24	4163905.35
Σ24	688297.04	4163911.25
Σ25	688299.74	4163917.37
Σ26	688297.71	4163920.58
Σ27	688291.76	4163926.06
Σ28	688289.85	4163928.04
Σ1	688280.62	4163936.01

Η απαιτούμενη έγινε με γεωδαιτικό σταθμό topcon gm-55 και η εξέλιξη με γεωδαιτικό gps συνδεδεμένο με το σύστημα URANUS.

ΘΕΩΡΗΘΗΚΕ
και συνοδεύει το υπ' αρ.: 41930...
έγγραφο μας. Η Υπηρεσία μας δεν φέρει
ευθύνη στα τυχόν εκνίκηση
ή διεκδίκηση από τρίτους.

Σόμος: 9-9-2021
Η ΠΡΟΪΣΤΑΜΕΝΗ ΤΗΣ Δ/ΝΣΗΣ ΔΑΣΩΝ
ΖΩΗ Α. ΚΙΝΙΑΖΟΠΟΥΛΟΥ
ΔΑΣΟΛΟΓΟΣ

ΤΟΠΟΓΡΑΦΙΚΟ ΔΙΑΓΡΑΜΜΑ

Ιδιοκτησία: VALENTINA RAZZA
Θέση: ΦΡΑΝΤΑΤΟ
Κτηματική Περιφέρεια: ΤΟΠΙΚΗ ΚΟΙΝΟΤΗΤΑ ΦΡΑΝΤΑΤΟΥ
Δημοτική Ενότητα: ΕΥΔΗΛΟΥ
Δήμος: ΙΚΑΡΙΑΣ

Κλίμακα: 1/200
Εμβαδόν: E (Σ1, Σ2, Σ3... Σ28, Σ29, Σ1) = 763.00 τ.μ.

ΥΠΕΥΘΥΝΗ ΔΗΛΩΣΗ N 651/77

Δηλώνω υπεύθυνα ότι το παρόν οικόπεδο βρίσκεται σύμφωνα με τον ΣΧΟΟΑΠ 4-6-13 σε περιοχή ΠΟΑ4Α (Περιοχή προς Οριοθέτηση) και ισχύουν οι κανονισμοί και οι διατάξεις που αναφέρονται σε αυτόν. Επίσης το οικόπεδο βρίσκεται εντός οικισμού Φραντάτου και είναι άρτιο και οικοδομήσιμο. Δεν εμπίπτει στις διατάξεις του Ν 1337/83, δεν οφείλει εισφορές σε χρήμα και γή. Εντός του οικοπέδου δεν διέρχονται εναέριες γραμμές υψηλής τάσης της ΔΕΗ, αγωγός φυσικού αερίου, οδός υφιστάμενη προ του 1923 ή ρέμα. Εντός των όμορων γηπέδων δεν υφίστανται διατηρητέα κτίρια. Το παρόν οικόπεδο δεν είναι δασική έκταση καθώς επίσης δεν είναι προϊόν παράνομης κατάτμησης. Στο οικόπεδο υφίστανται:
α) Διόροφη λιθόκτιστη κατοικία E = 27,5 τ.μ.
β) Ισόγεια λιθόκτιστη κατοικία E = 37,5 τ.μ.
γ) Ισόγεια αποθήκη E = 15,2 τ.μ.
δ) Υδατοδεξαμενή E = 13,2 τ.μ.
Απέχει από τη θάλασσα πλέον των 2000 μ.
Τα όρια επεδείχθησαν από την ιδιοκτήτρια επί τόπου.

ΗΜΕΡΟΜΗΝΙΑ
ΜΑΡΤΙΟΣ 2019

ΕΥΚΟΡΦΑ Κ. ΚΟΤΣΑΝΗ
ΠΤΥΧΟΣ ΤΟΠΟΓΡΑΦΙΚΟΣ ΜΗΧΑΝΙΚΟΣ Τ.Ε.
ΑΡ. ΜΗΤΡΩΟΥ Ε.Ε.Μ. 45384
ΑΦΜ. 13847501... ΔΕ ΧΥΡΗΚΟΥ
ΜΑΡΑΘ. ΙΚΑΡΙΑΣ. ΤΗΛ. - 22441267