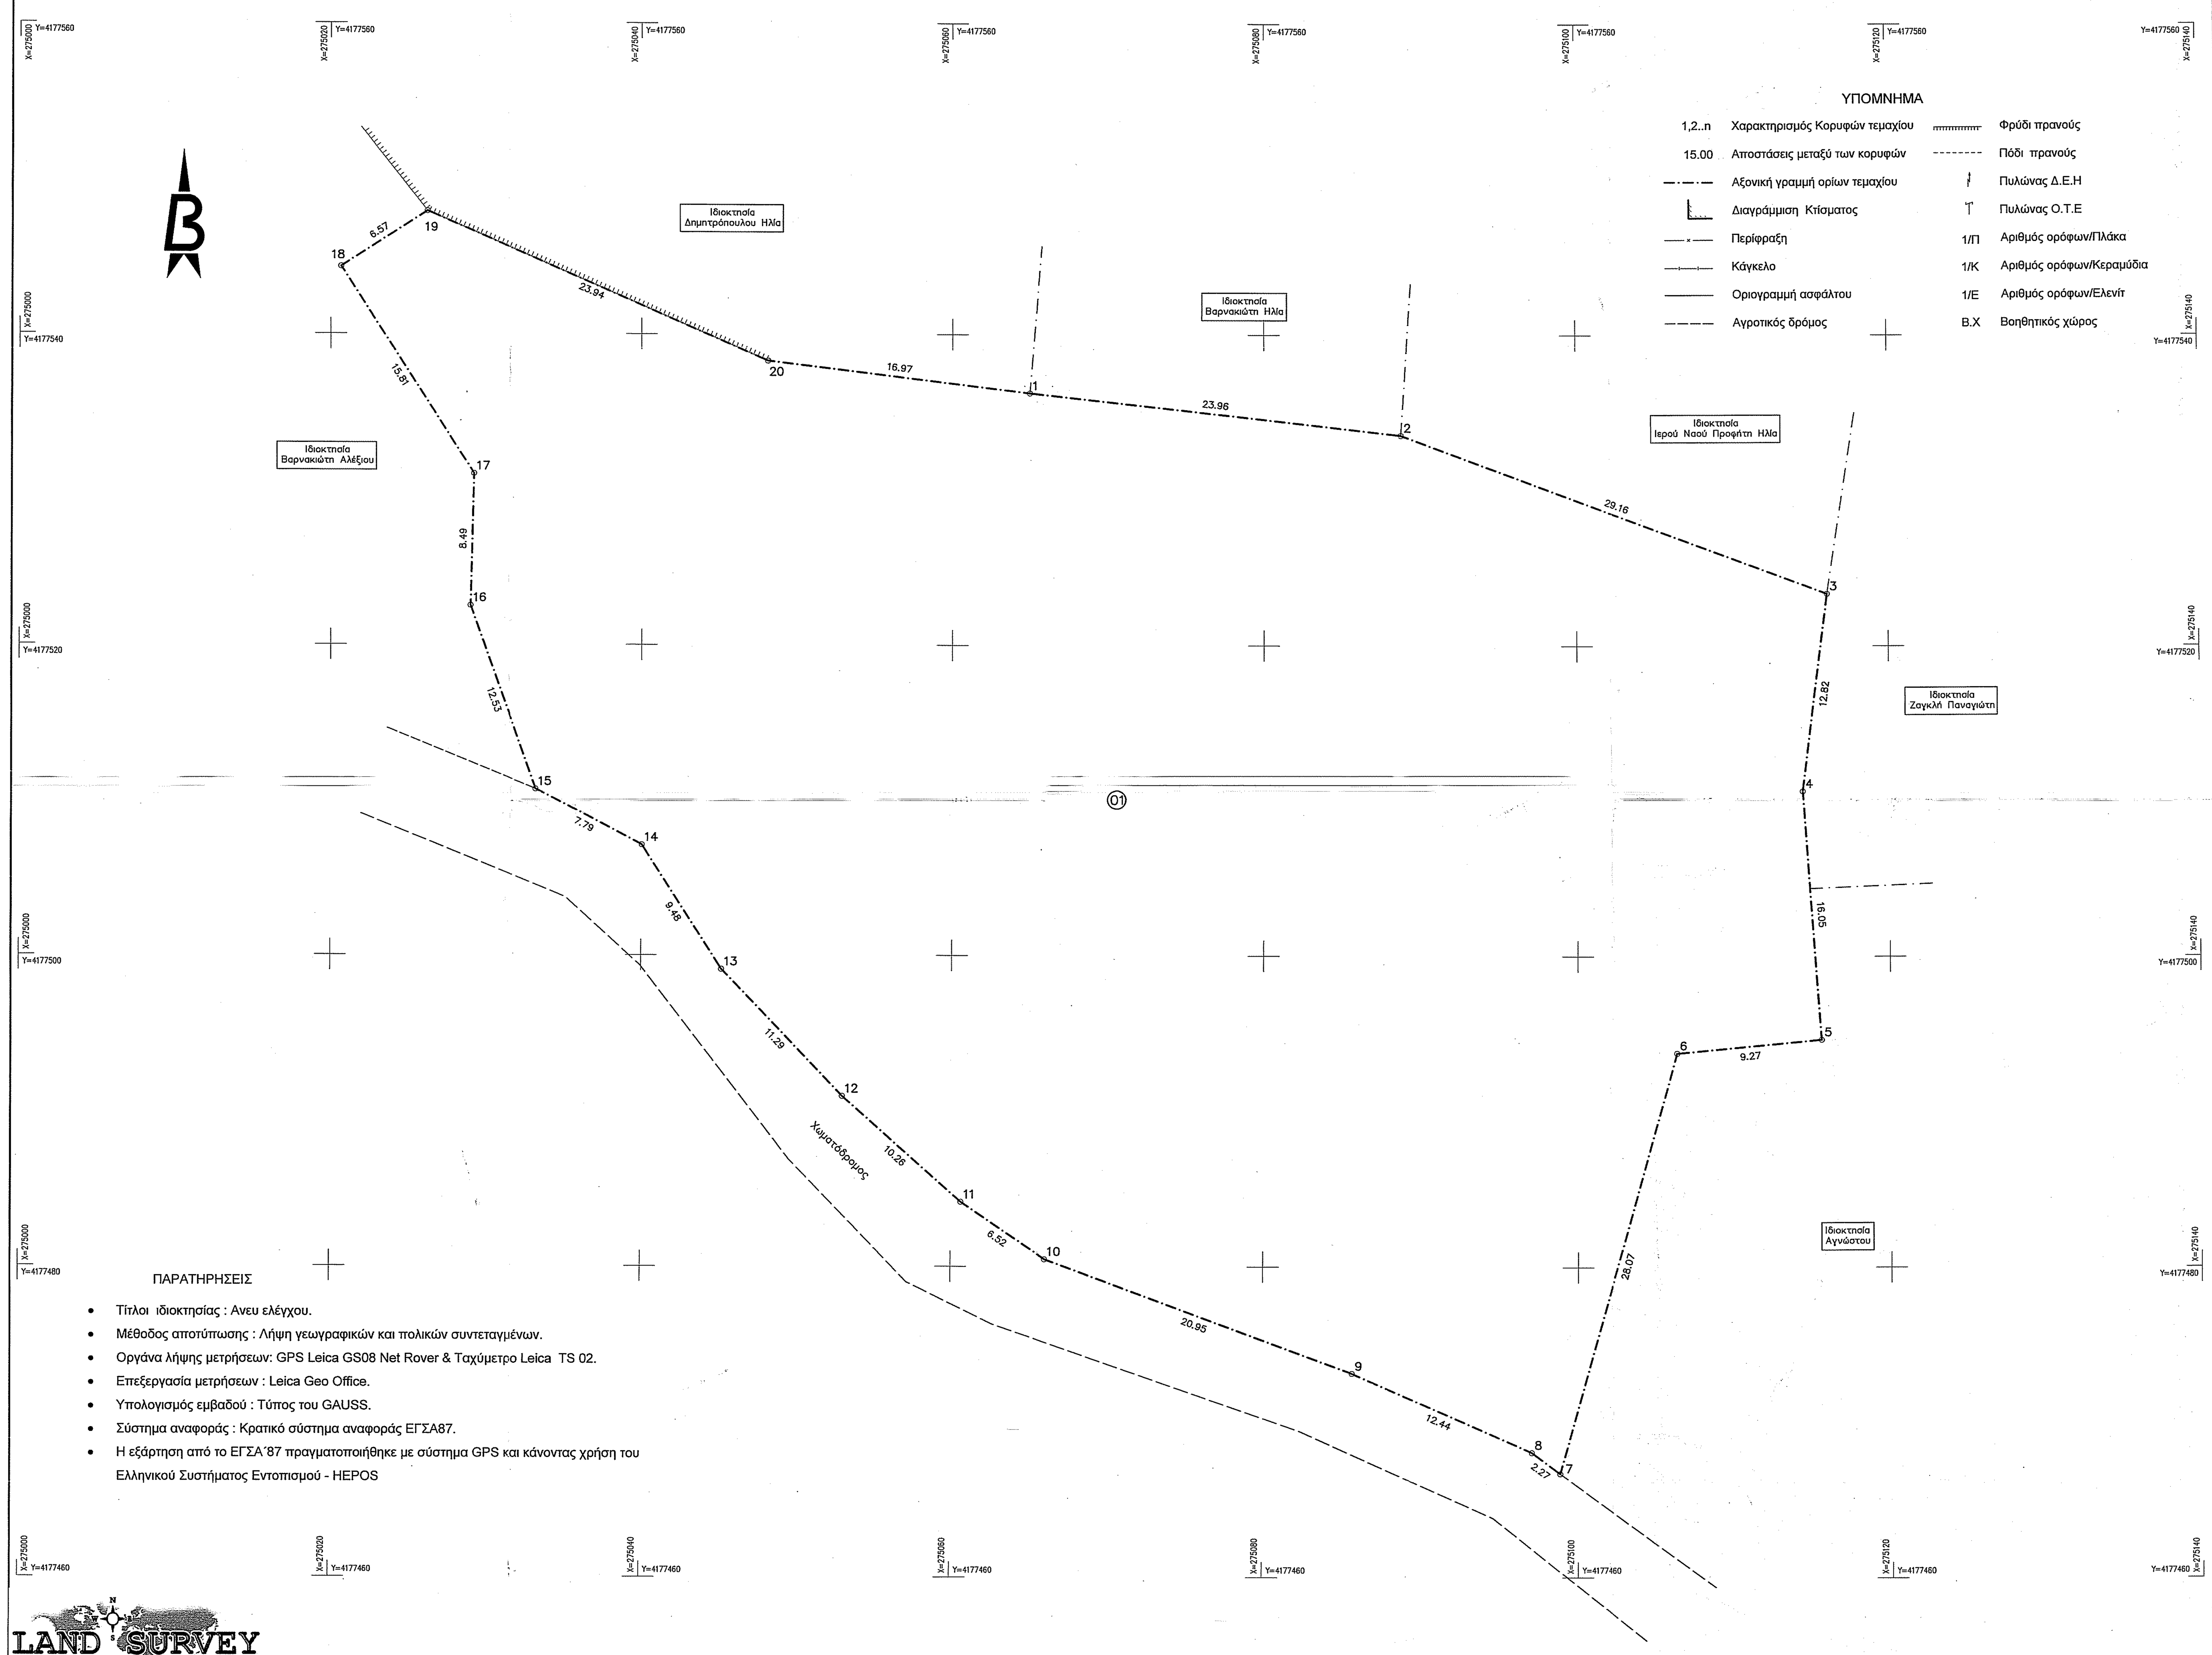

ΥΠΟΜΝΗΜΑ

1,2..n	Χαρακτηρισμός Κορυφών τεμαχίου		Φρύδι πρανούς
15.00	Αποστάσεις μεταξύ των κορυφών		Πόδι πρανούς
	Αξονική γραμμή ορίων τεμαχίου		Πυλώνας Δ.Ε.Η
	Διαγράμμιση Κτίσματος		Πυλώνας Ο.Τ.Ε
	Περίφραξη	1/Π	Αριθμός ορόφων/Πλάκα
	Κάγκελο	1/Κ	Αριθμός ορόφων/Κεραμίδια
	Οριογραμμή ασφάλτου	1/Ε	Αριθμός ορόφων/Ελενίτ
	Αγροτικός δρόμος	Β.Χ	Βοηθητικός χώρος

ΠΑΡΑΤΗΡΗΣΕΙΣ

- Τίτλοι ιδιοκτησίας : Άνευ ελέγχου.
- Μέθοδος αποτύπωσης : Λήψη γεωγραφικών και πολικών συντεταγμένων.
- Οργάνα λήψης μετρήσεων: GPS Leica GS08 Net Rover & Ταχύμετρο Leica TS 02.
- Επεξεργασία μετρήσεων : Leica Geo Office.
- Υπολογισμός εμβαδού : Τύπος του GAUSS.
- Σύστημα αναφοράς : Κρατικό σύστημα αναφοράς ΕΓΣΑ87.
- Η εξάρτηση από το ΕΓΣΑ'87 πραγματοποιήθηκε με σύστημα GPS και κάνοντας χρήση του Ελληνικού Συστήματος Εντοπισμού - HEPOS

LAND SURVEY

ΜΕΤΡΗΣΗ - ΣΥΝΤΑΞΗ : LAND SURVEY

F 262/19

ΑΠΟΣΠΑΣΜΑ ΧΑΡΤΗ Γ.Υ.Σ.
Φ.Χ. "6272-7" - ΚΛΙΜΑΚΑ : 1/5.000

ΑΠΟΣΠΑΣΜΑ ΧΑΡΤΗ Γ.Υ.Σ
Φ.Χ. : "ΠΥΡΓΟΣ" - ΚΛΙΜΑΚΑ : 1/50.000

ΕΜΒΑΔΟΜΕΤΡΗΣΗ

Ε 01 (1,2,3,4,5,6,7,8,9,10,11,12,13,14,15,16,17,18,19,20,1) = 4228.85 μ²

ΠΙΝΑΚΑΣ ΣΥΝΤΕΤΑΓΜΕΝΩΝ ΚΟΡΥΦΩΝ ΤΕΜΑΧΙΟΥ ΕΓΣΑ87

Κωδικός: 01 E= 4228.85 μ²			
Σημεία	X	Y	Πλευρές
1	275064.946	4177536.238	23.96
2	275088.753	4177533.571	29.16
3	275116.066	4177523.362	12.82
4	275114.422	4177510.651	16.05
5	275115.561	4177494.644	9.27
6	275106.338	4177493.762	28.07
7	275098.833	4177466.713	2.27
8	275097.005	4177468.064	12.44
9	275085.653	4177473.146	20.95
10	275066.025	4177480.469	6.52
11	275060.638	4177484.147	10.26
12	275052.957	4177490.941	11.29
13	275045.158	4177499.102	9.48
14	275040.042	4177507.087	7.79
15	275033.151	4177510.718	12.53
16	275028.953	4177522.525	8.49
17	275029.179	4177531.009	15.81
18	275020.651	4177544.326	6.57
19	275026.169	4177547.898	23.94
20	275048.102	4177538.292	16.97

ΔΗΛΩΣΗ ΟΡΙΩΝ ΙΔΙΟΚΤΗΤΗ

Δηλώνω υπεύθυνα ότι τα όρια που υπέδειξα για την εκπόνηση του τοπογραφικού διαγράμματος είναι ακριβή και ορθά.

ο Ιδιοκτήτης

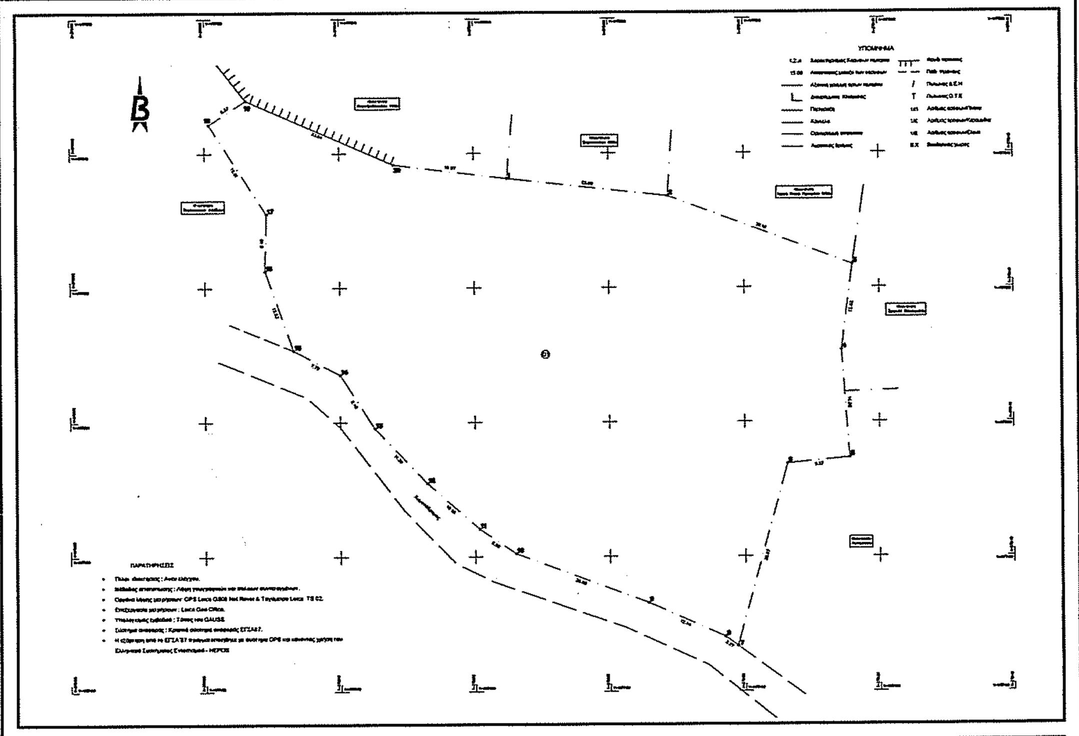

ΤΟΠΟΓΡΑΦΙΚΟ ΔΙΑΓΡΑΜΜΑ

ΘΕΣΗ : "ΚΕΝΤΡΑΚΙΑ" εντός Οικισμού ΚΟΥΖΟΥΛΙΟΥ της Τ.Κ. ΑΜΠΕΛΩΝΑ
Δ.Ε. : ΠΥΡΓΟΥ — ΔΗΜΟΣ : ΠΥΡΓΟΥ
ΠΕΡΙΦΕΡΕΙΑΚΗ ΕΝΟΤΗΤΑ : ΗΛΕΙΑΣ

ΕΡΓΟΔΟΤΗΣ : ΚΑΚΟΥΡΗΣ ΗΛΙΑΣ

ΜΕΛΕΤΗ ΣΥΝΤΑΞΗ	ΑΝΤΩΝΗΣ Γ. ΔΡΙΒΕΛΟΠΟΥΛΟΣ		
ΗΜΕΡΟΜΗΝΙΑ Σεπτέμβριος 19	ΚΛΙΜΑΚΑ : 1/200	ΑΡ. ΣΧΕΔΙΟΥ	T1

ΣΦΡΑΓΙΔΑ-ΥΠΟΓΡΑΦΗ

LAND SURVEY

ΠΡΑΞΗ
Το παρόν τοπογραφικό διάγραμμα ανήκει ... πράξη 194800 ... του Δασάρχη Πύργου 26-10-21
ΔΑΣΑΡΧΕΙΟ ΠΥΡΓΟΥ
Παναγιώτης Λάττας Δασολόγος με βαθμό Α'

ΔΡΙΒΕΛΟΠΟΥΛΟΣ ΓΕΩΡ. ΑΝΤΩΝΗΣ
ΠΤΥΧΙΟΥΧΟΣ ΜΗΧΑΝΙΚΟΣ ΕΡΓΩΝ ΥΠΟΔΟΜΗΣ Τ.Ε.
Α.Μ. / Ε.Ε.Τ.Ε.Μ.: 43947
ΔΙΕΥΘΥΝΣΗ: ΜΙΑΟΥΛΗ 3 - ΠΥΡΓΟΣ ΗΛΕΙΑΣ
ΤΗΛΕΦΩΝΟ:26213-00614-ΚΙΝ.:6943238567
Α.Φ.Μ.:117816266 - Δ.Ο.Υ.: ΠΥΡΓΟΥ