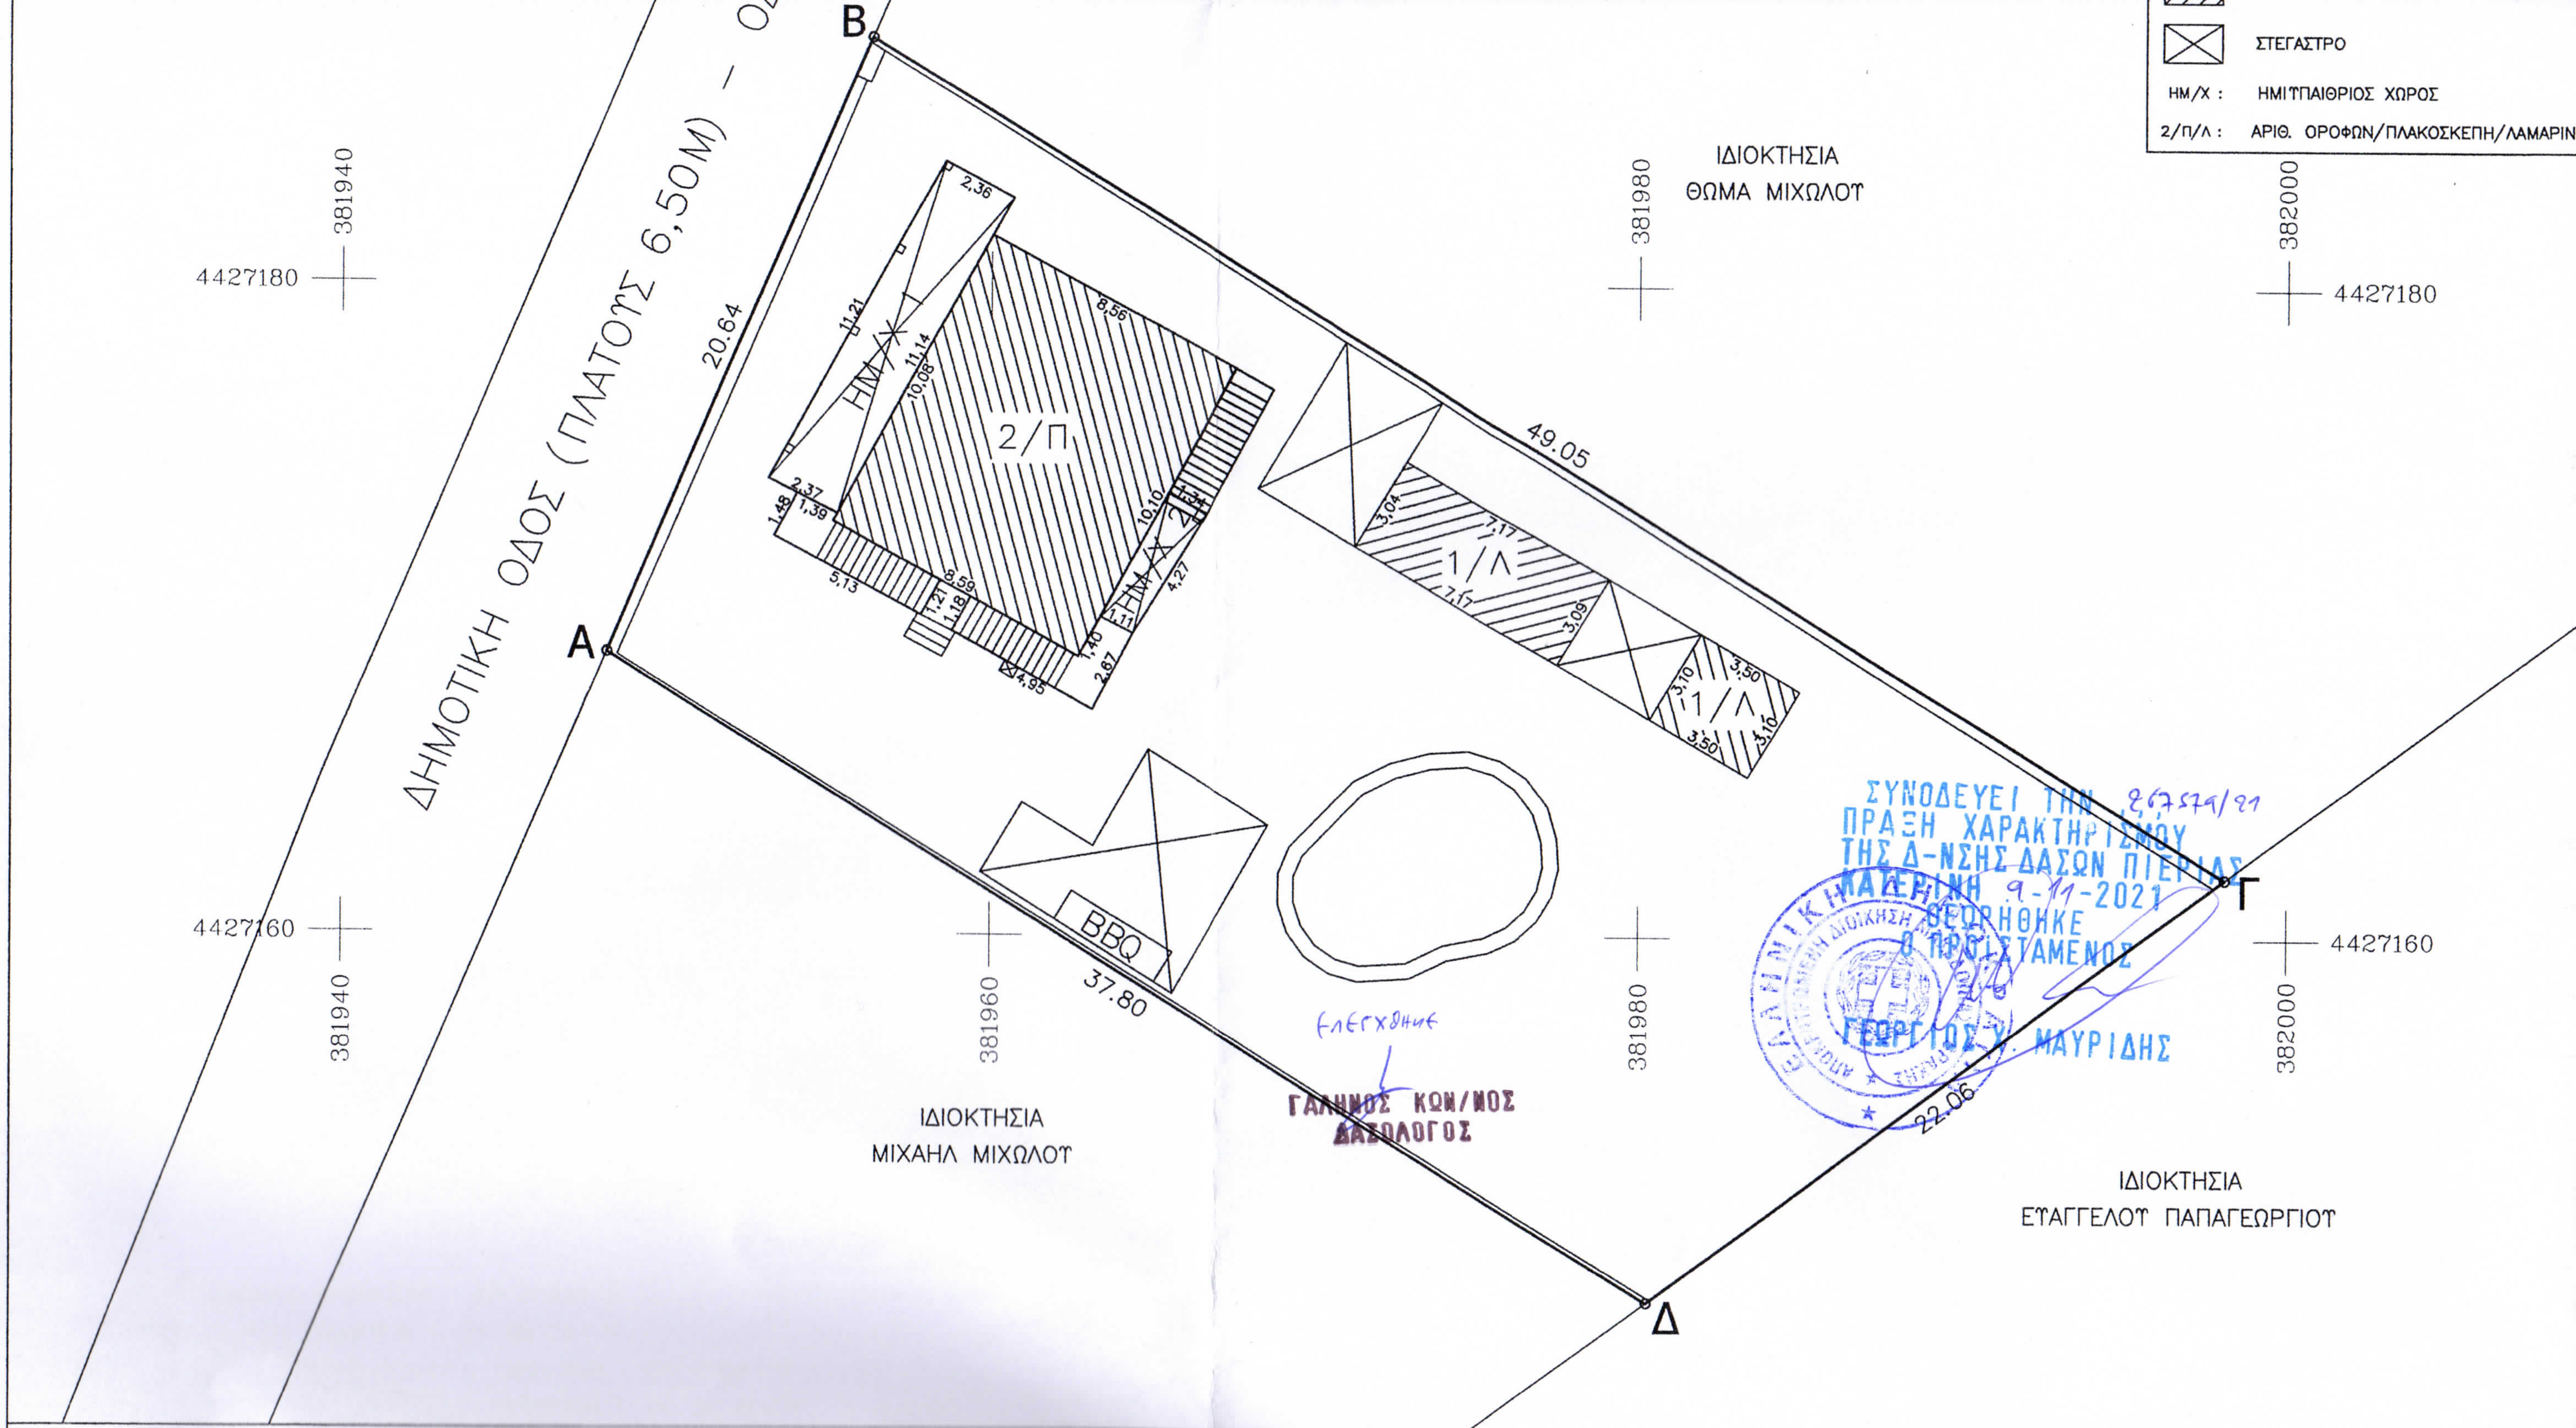
ΣΤΕΓΑΣΤΡΟ
ΗΜ/Χ : ΗΜΙΥΠΑΙΘΡΙΟΣ ΧΩΡΟΣ
2/Π/Λ : ΑΡΙΘ. ΟΡΟΦΩΝ/ΠΛΑΚΟΣΚΕΠΗ/ΛΑΜΑΡΙΝ
ΔΗΜΟΤΙΚΗ ΟΔΟΣ (ΠΛΑΤΟΥΣ 6,50Μ) – Ο
Α
Β
Γ
Δ
20.64
49.05
22.06
37.80
ΙΔΙΟΚΤΗΣΙΑ ΘΩΜΑ ΜΙΧΩΛΟΥ
ΙΔΙΟΚΤΗΣΙΑ ΜΙΧΑΗΛ ΜΙΧΩΛΟΥ
ΙΔΙΟΚΤΗΣΙΑ ΕΥΑΓΓΕΛΟΥ ΠΑΠΑΓΕΩΡΓΙΟΥ
2/Π
ΗΜ/Χ
1/Λ
BBQ
2,36
11,21
11,14
10,08
8,56
10,10
4,27
2,37
1,48
1,39
5,13
1,21
1,18
8,59
1,40
1,11
2,87
4,95
3,04
7,17
7,17
3,09
3,10
3,50
3,50
3,10
381940
381960
381980
382000
4427180
4427160

ΣΥΝΟΔΕΥΕΙ ΤΗΝ 267579/21
ΠΡΑΞΗ ΧΑΡΑΚΤΗΡΙΣΜΟΥ
ΤΗΣ Δ-ΝΣΗΣ ΔΑΣΩΝ ΠΙΕΡΙΑΣ
ΚΑΤΕΡΙΝΗ 9-11-2021
ΘΕΩΡΗΘΗΚΕ
Ο ΠΡΟΪΣΤΑΜΕΝΟΣ
ΓΕΩΡΓΙΟΣ Χ. ΜΑΥΡΙΔΗΣ

Ελεγχθηκε

ΓΑΛΗΝΟΣ ΚΩΝ/ΝΟΣ
ΔΑΣΟΛΟΓΟΣ

ΕΜΒΑΔΟΜΕΤΡΗΣΗ ΓΕΩΤΕΜ,ΑΧΙΟΥ

ΠΙΝΑΚΑΣ ΣΥΝΤΕΤΑΓΜΕΝΩΝ ΚΟΡΥΦΩΝ
ΣΤΟ ΚΡΑΤΙΚΟ ΣΥΣΤΗΜΑ ΕΓΣΑ '87

ΣΗΜΕΙΟ	X	Y	ΜΗΚΟΣ
Α	381948.16	4427168.66	
			20.64
Β	381956.34	4427187.61	
			49.05
Γ	381998.09	4427161.86	
			22.06
Δ	381980.31	4427148.79	
			37.80
Α	381948.16	4427168.66	

$E=1/2\ \Sigma(X_i + X_{i+1})(\Psi_i - \Psi_{i+1})$

ΟΡΟΙ ΔΟΜΗΣΗΣ ΠΕΡΙΟΧΗΣ
Π.Δ/24-5-1985 ΦΕΚ 270Δ/31-05-1985 & Ν.3212/03 ΦΕΚ 308Α/31-12-2003
Ν.3937/2011-ΦΕΚ 60Α/31-03-2011-ΦΕΚ 240/Δ/08.05.91-ΦΕΚ 1078/Δ/96
(Γ.Π.Σ *της κοινοτητας Πλαταμωνα Ν. Πιεριας Αποφ.* 89892/5280/17.9.1996)ΦΕΚ 1158/Δ/20.9.19

1. *Κατα κανονα* :

α) *Εμβαδον* = 4.000*τ.μ* Π = 25*μ σε κοινοχρηστο δρομο* (*Εγγρ.* – 1256/1-3-05)
(*παρεκκλιση* : 4.000*τ.μ προ* 31-12-2003)

β) *Τα κειμενα επι Διεθνων, Εθνικων, Επαρχιακων, Δημοτικων, Κοινοτικων οδων, επι Σιδηροδρομικων γραμμων η εγκαταλελειμενων τμηματων αυτων.*
Προσωπο = 45*μ* *Βαθos* = 50*μ* *Εμβαδον* = 4.000*τ.μ*

2. *Κατα παρεκκλιση (Ισχιουν μονο για περιοχες εκτος Natura)* :

α) *Τα εντος της ζωνης πολεων, κωμων, οικισμων υφισταμενα κατα την* 24-4-77 *Εμβαδον* = 2.000*τ.μ*

β) *Τα υφισταμενα την* 6-10-78 *με προσωπο επι Διεθνων, Εθνικων, Επαρχιακων, Δημοτικων, Κοινοτικων κλπ οδων* :
- αα) *Προσωπο* = 10*μ* *Βαθos* = 15*μ* *Εμβαδον* = 750*τ.μ* (*προ της* 12-11-62)
- ββ) *Προσωπο* = 20*μ* *Βαθos* = 35*μ* *Εμβαδον* = 1200*τ.μ* (*προ της* 12-09-64)
- γγ) *Προσωπο* = 25*μ* *Βαθos* = 40*μ* *Εμβαδον* = 2000*τ.μ* (*προ της* 17-10-78)