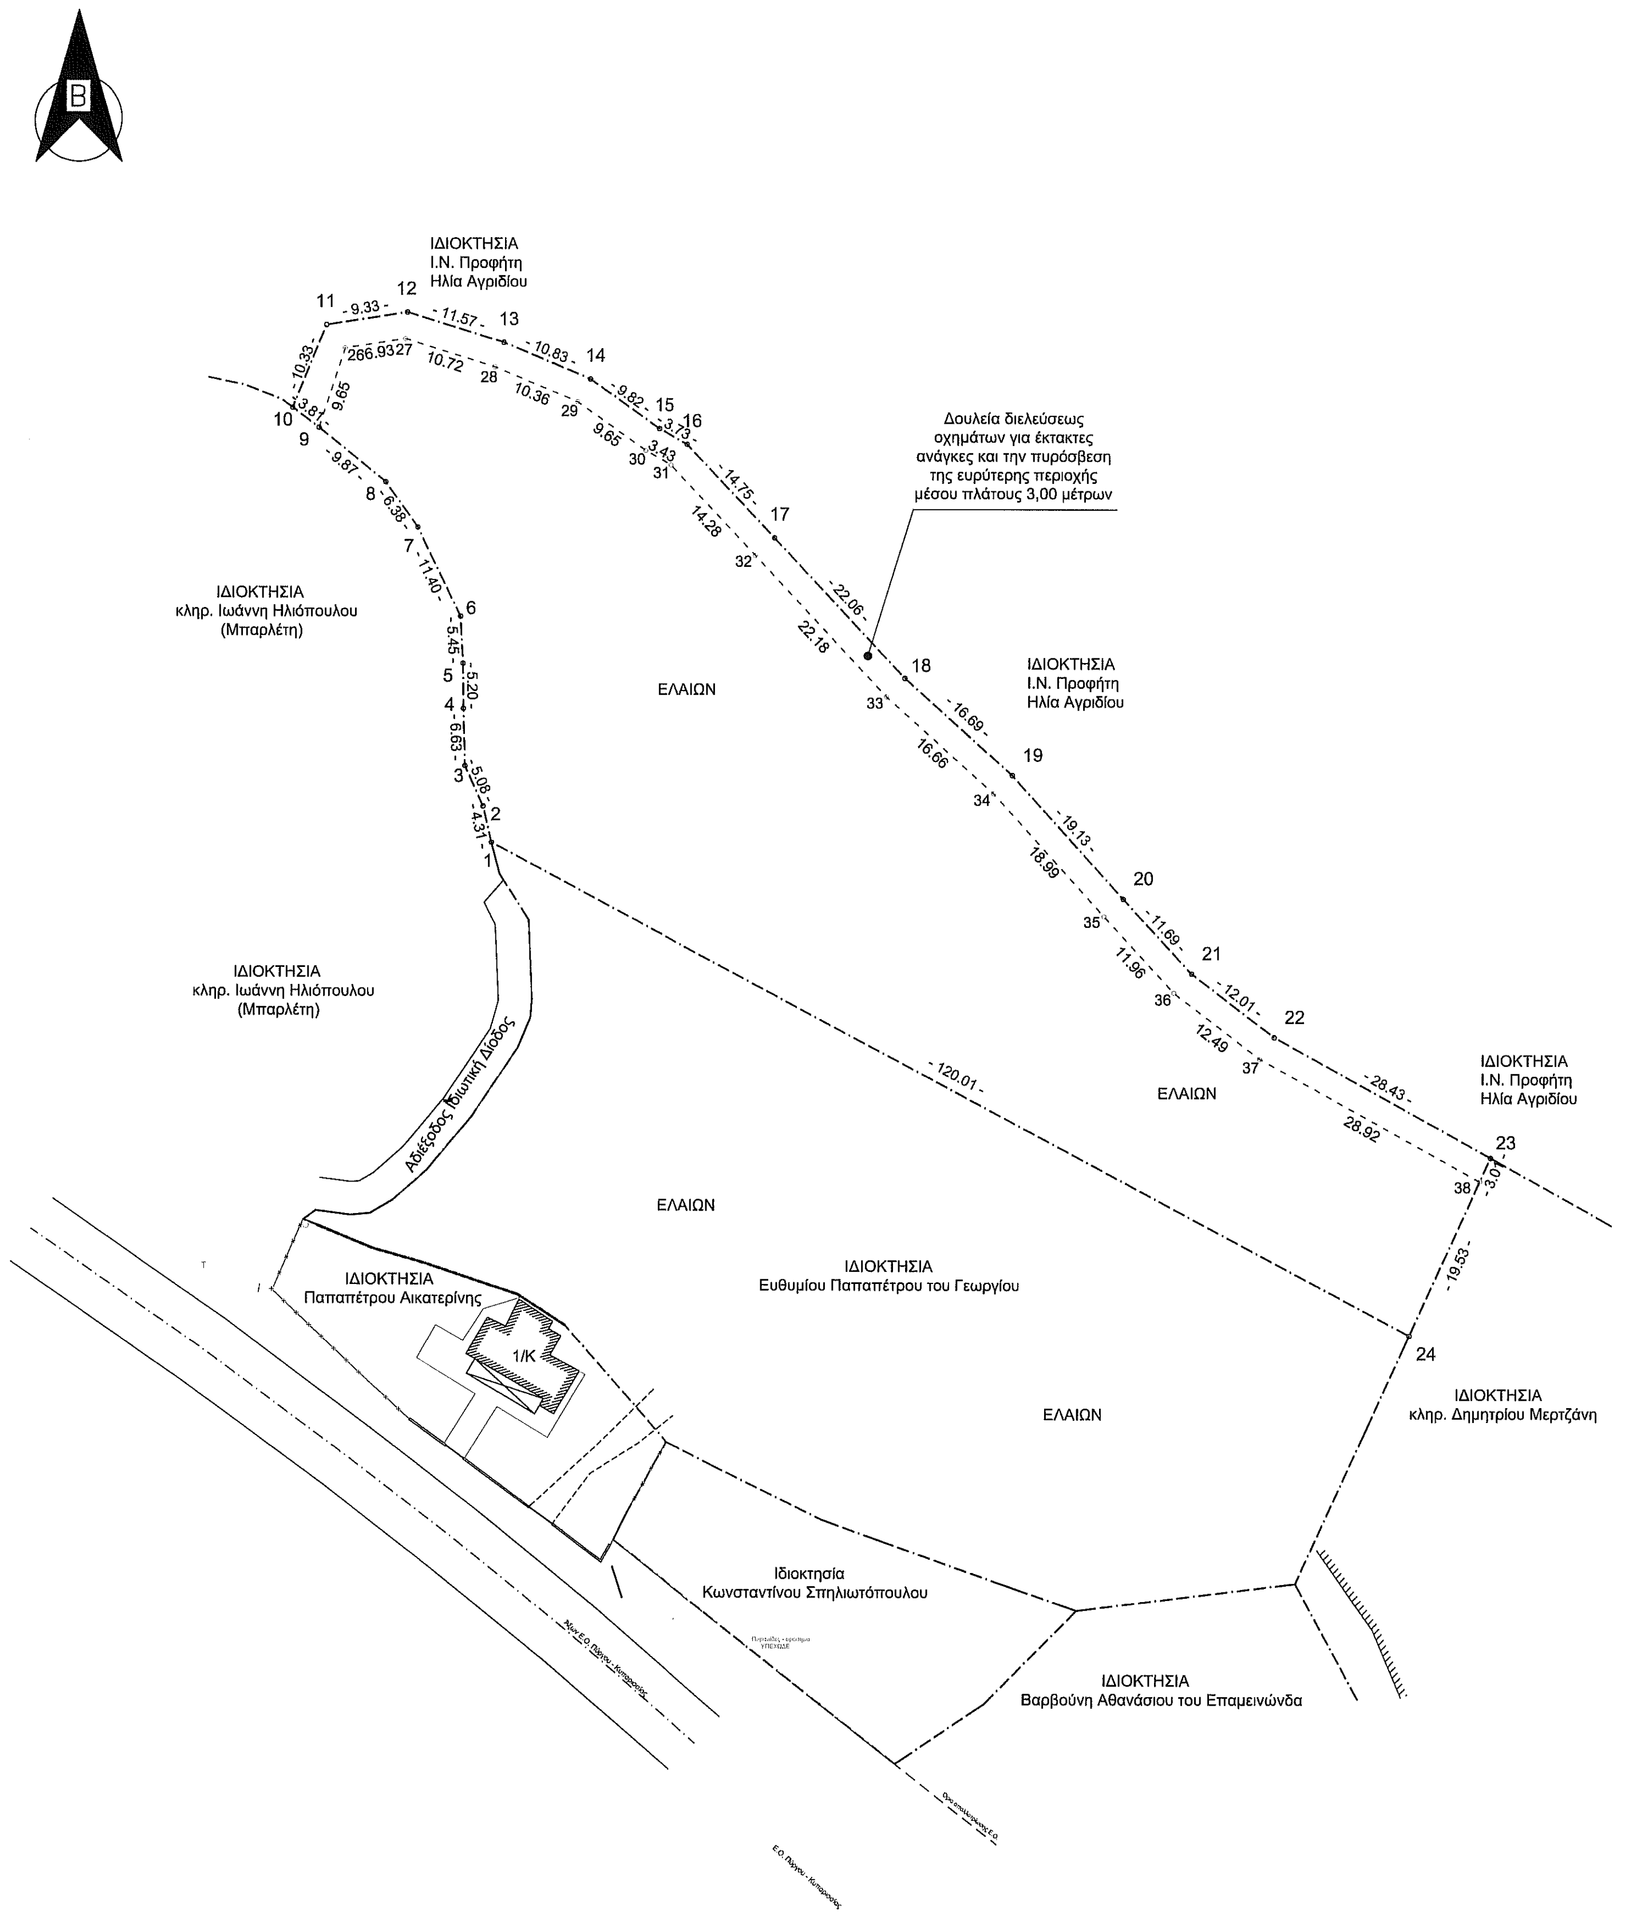

Η εξάρτηση από το ΕΓΣΑ 87 πραγματοποιήθηκε με παρατηρήσεις που διεξήχθησαν την 10/06/2017 με χρήση του σταθμού (0032) του ιδιωτικού δικτύου SmartNet της εταιρίας Metrica A.E., με συντεταγμένες (X,Y,H)=(276051.203,4172917.831,31.191)

ΑΠΟΣΠΑΣΜΑ ΑΕΡΟΦΩΤΟΓΡΑΦΙΑΣ ΓΥΣ
ΚΛΙΜΑΚΑ 1/5000

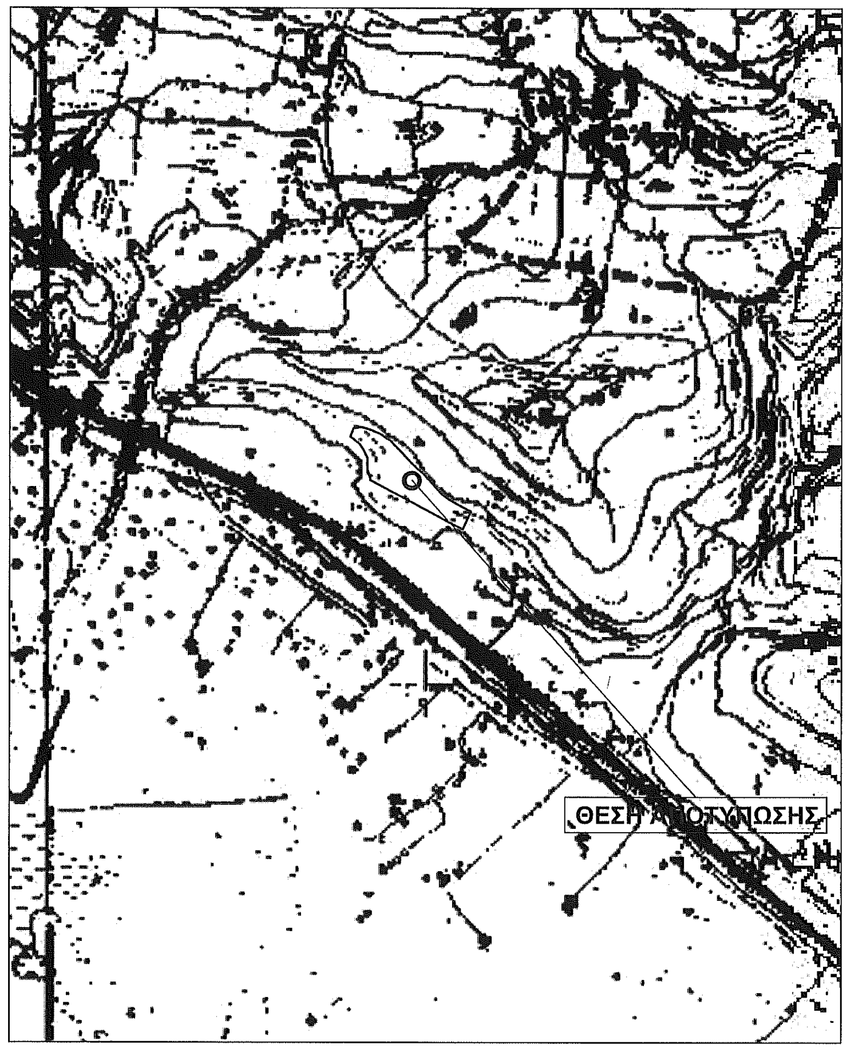

ΠΙΝΑΚΑΣ ΣΥΝΤΕΤΑΓΜΕΝΩΝ ΚΟΡΥΦΩΝ
ΟΡΙΩΝ ΙΔΙΟΚΤΗΣΙΑΣ
ΣΕ ΠΡΟΒΟΛΗ ΕΓΣΑ 87

ΚΟΡΥΦΕΣ	X	Y
01	X=280935.7228	Y=4165517.0055
02	X=280934.7606	Y=4165521.2098
03	X=280932.6866	Y=4165525.8454
04	X=280932.5016	Y=4165532.4705
05	X=280932.4454	Y=4165537.6749
06	X=280932.1569	Y=4165543.1151
07	X=280927.2431	Y=4165553.3981
08	X=280923.5958	Y=4165558.6374
09	X=280915.9687	Y=4165564.9091
10	X=280912.9288	Y=4165567.2117
11	X=280916.8356	Y=4165576.7763
12	X=280926.0513	Y=4165578.2332
13	X=280937.0803	Y=4165574.7484
14	X=280947.0625	Y=4165570.5413
15	X=280955.0433	Y=4165564.8271
16	X=280958.3013	Y=4165563.0019
17	X=280968.3741	Y=4165552.2362
18	X=280983.3516	Y=4165536.0462
19	X=280995.7196	Y=4165524.8405
20	X=281008.4771	Y=4165510.5804
21	X=281016.3590	Y=4165501.9485
22	X=281025.8597	Y=4165494.6096
23	X=281050.6667	Y=4165480.7118
24	X=281041.4113	Y=4165460.1581

26	X=280915.969	Y=4165564.909
26	X=280918.974	Y=4165574.077
27	X=280925.821	Y=4165575.160
28	X=280936.044	Y=4165571.930
29	X=280945.589	Y=4165567.907
30	X=280953.432	Y=4165562.291
31	X=280956.422	Y=4165560.616
32	X=280966.178	Y=4165550.193
33	X=280981.239	Y=4165533.912
34	X=280993.589	Y=4165522.723
35	X=281006.251	Y=4165508.569
36	X=281014.319	Y=4165499.733
37	X=281024.201	Y=4165492.100
38	X=281049.430	Y=4165477.966

ΥΠΟΜΝΗΜΑ

- ΕΜΒΑΔΟΝ ΙΔΙΟΚΤΗΣΙΑΣ: Ε (1.2.3.4.5....21.22.23.24.1) = 5.164,39 Μ2

- Τμήμα της ιδιοκτησίας που αποτελεί δουλεία διελεύσεως οχημάτων για έκτακτες ανάγκες και για την πυρόσβεση της ευρύτερης περιοχής μέσου πλάτους 3,00 μέτρων :
  - Ε (9.10.11.12....22.23.38.37.36....27.26.9.) = 537,79 Μ2

- ΧΡΗΣΗ ΓΗΣ : Ελαιών

- ΟΡΟΙ ΔΟΜΗΣΗΣ Π.Δ. της 24 / 31.5.1985 ΦΕΚ 270 Δ '

-Αρτιότης : 4000 Μ2

- ΤΙΤΛΟΙ ΙΔΙΟΚΤΗΣΙΑΣ: Διανομή ακινήτων υπ΄αριθμ. 4137/ 27-02-1996
Συμβολαιογράφος Βώλακος Αθανάσιος Κλώσσης

- ΔΗΛΩΣΗ ΥΠΟΔΕΙΞΗΣ ΟΡΙΩΝ :
Η κάτωθι υπογεγραμμένη Αρετή Καράμπελα του Χρήστου, δηλώνω ότι τα όρια της ιδιοκτησίας που περιγράφεται με τα στοιχεία (1.2.3.4.5....22.23.24.1), τα οποία εγώ υπέδειξα είναι και τα ακριβή.

Ιούλιος 2021

Η Δηλούσα

ΤΕΧΝΙΚΟ ΓΡΑΦΕΙΟ
ΔΗΜ. ΔΗΜΗΤΡΑΚΟΠΟΥΛΟΣ & ΣΥΝΕΡΓΑΤΕΣ

ΛΙΟΥΡΔΗ 5 - ΠΥΡΓΟΣ ΗΛΕΙΑΣ
ΤΗΛ. : 26210 26186
FAX : 26210 30807

ΕΡΓΟΔΟΤΗΣ : ΑΡΕΤΗ ΚΑΡΑΜΠΕΛΑ ΤΟΥ ΧΡΗΣΤΟΥ

ΕΡΓΟ : ΑΠΟΤΥΠΩΣΗ ΙΔΙΟΚΤΗΣΙΑΣ

ΘΕΣΗ : "ΠΡΟΦΗΤΗΣ ΗΛΙΑΣ" ΑΓΡ. ΠΕΡΙΟΧΗ ΤΗΣ ΤΚ ΑΓΡΙΔΙΟΥ
Δ.Ε. ΒΩΛΑΚΟΣ ΔΗΜΟΥ ΠΥΡΓΟΥ Π.Ε. ΗΛΕΙΑΣ

ΘΕΜΑ ΣΧΕΔΙΟΥ :

ΤΟΠΟΓΡΑΦΙΚΟ ΔΙΑΓΡΑΜΜΑ

ΑΡ. ΣΧΕΔΙΟΥ : Τ.1

ΚΛΙΜΑΚΑ : 1 : 500

ΧΡΟΝΟΣ ΕΚΠΟΝΗΣΗΣ : ΙΟΥΛΙΟΣ 2021

ΔΗΜΗΤΡΙΟΣ ΙΩΑΝ. ΔΗΜΗΤΡΑΚΟΠΟΥΛΟΣ
ΑΓΡ. ΤΟΠΟΓΡΑΦΟΣ ΜΗΧΑΝΙΚΟΣ Ε.Μ.Π.
Α.Μ. Τ.Ε.Ε. 22175 - Α.Φ.Μ. 077464585 Δ.Ο.Υ. ΠΥΡΓΟΥ
ΛΙΟΥΡΔΗ 5 - ΤΗΛ. 0621 / 26.186 / 33.023
ΠΥΡΓΟΣ ΗΛΕΙΑΣ

ΕΛΛΗΝΙΚΗ ΔΗΜΟΚΡΑΤΙΑ
ΑΠΟΚΕΝΤΡΩΜΕΝΗ ΔΙΟΙΚΗΣΗ ΠΕΛΟΠΟΝΝΗΣΟΥ
ΔΥΤΙΚΗΣ ΕΛΛΑΔΑΣ & ΙΟΝΙΟΥ
ΓΕΝΙΚΗ ΔΙΝΣΗ ΔΑΣΩΝ & ΑΓΡΟΤ. ΥΠΟΘΕΣΕΩΝ
ΔΙΕΥΘΥΝΣΗ ΔΑΣΩΝ ΗΛΕΙΑΣ
ΔΑΣΑΡΧΕΙΟ ΟΛΥΜΠΙΑΣ
Αρ. Πρωτ. 1965
ΘΕΩΡΗΘΗΚΕ
ΠΡΕΒΕΖΗΣ 25-10-2021
ΔΑΣΑΡΧΗΣ ΟΛΥΜΠΙΑΣ