ΑΠΟΣΠΑΣΜΑ ΔΙΑΓΡΑΜΜΑΤΟΣ Γ.Υ.Σ. ΚΛ. 1/5000 (Φ.Χ.: 6262_1)

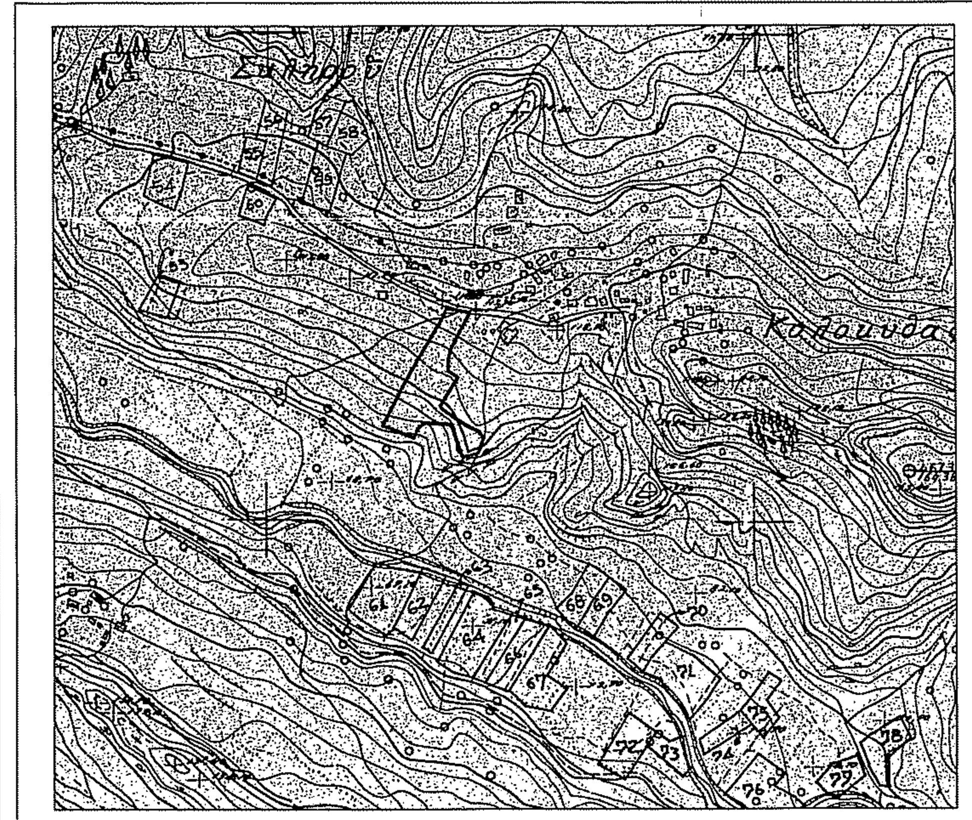

ΑΠΟΣΠΑΣΜΑ ΔΙΑΓΡΑΜΜΑΤΟΣ Γ.Υ.Σ. ΚΛ. 1/50.000 (Φ.Χ.: ΑΜΑΛΙΑΣ)

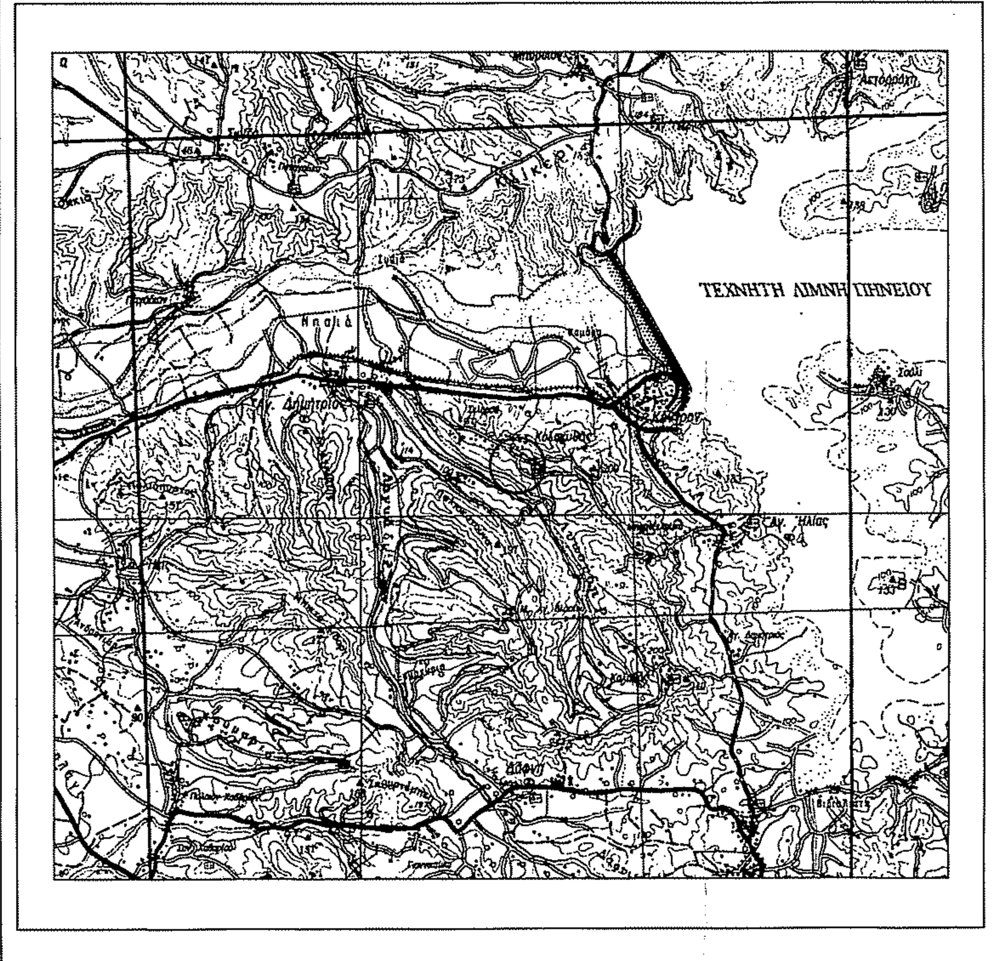

ΑΠΟΣΠΑΣΜΑ ΔΟΡΥΦΟΡΙΚΗΣ ΦΩΤΟΓΡΑΦΙΑΣ GOOGLE EARTH

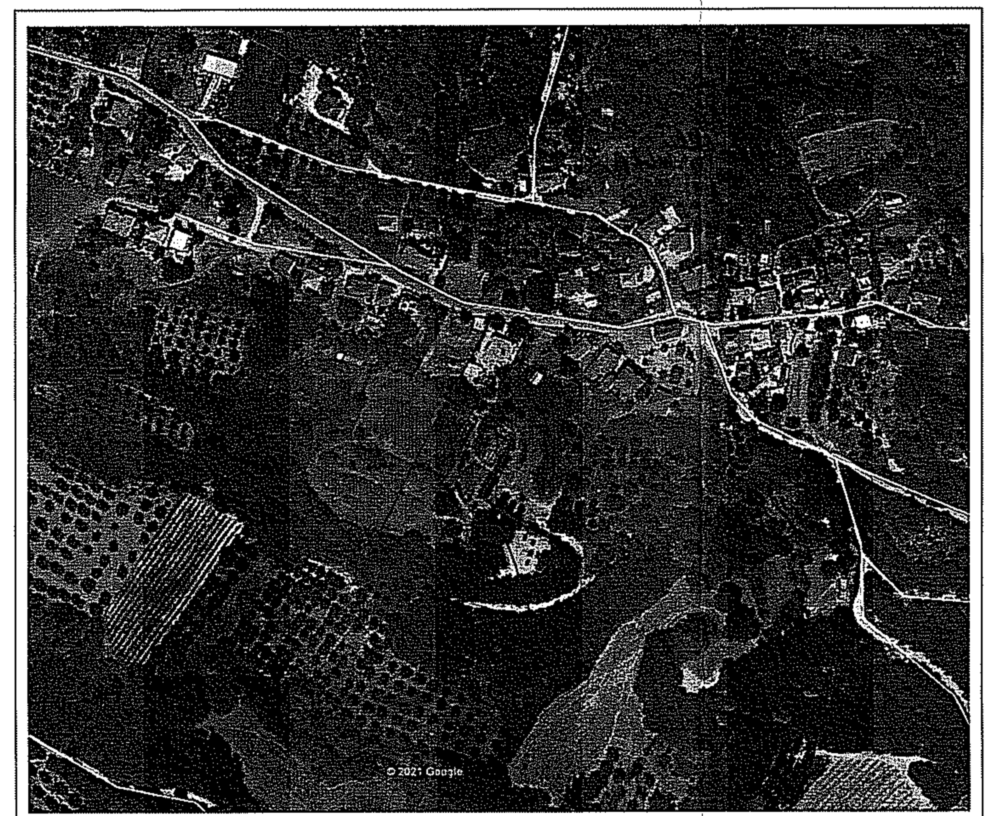

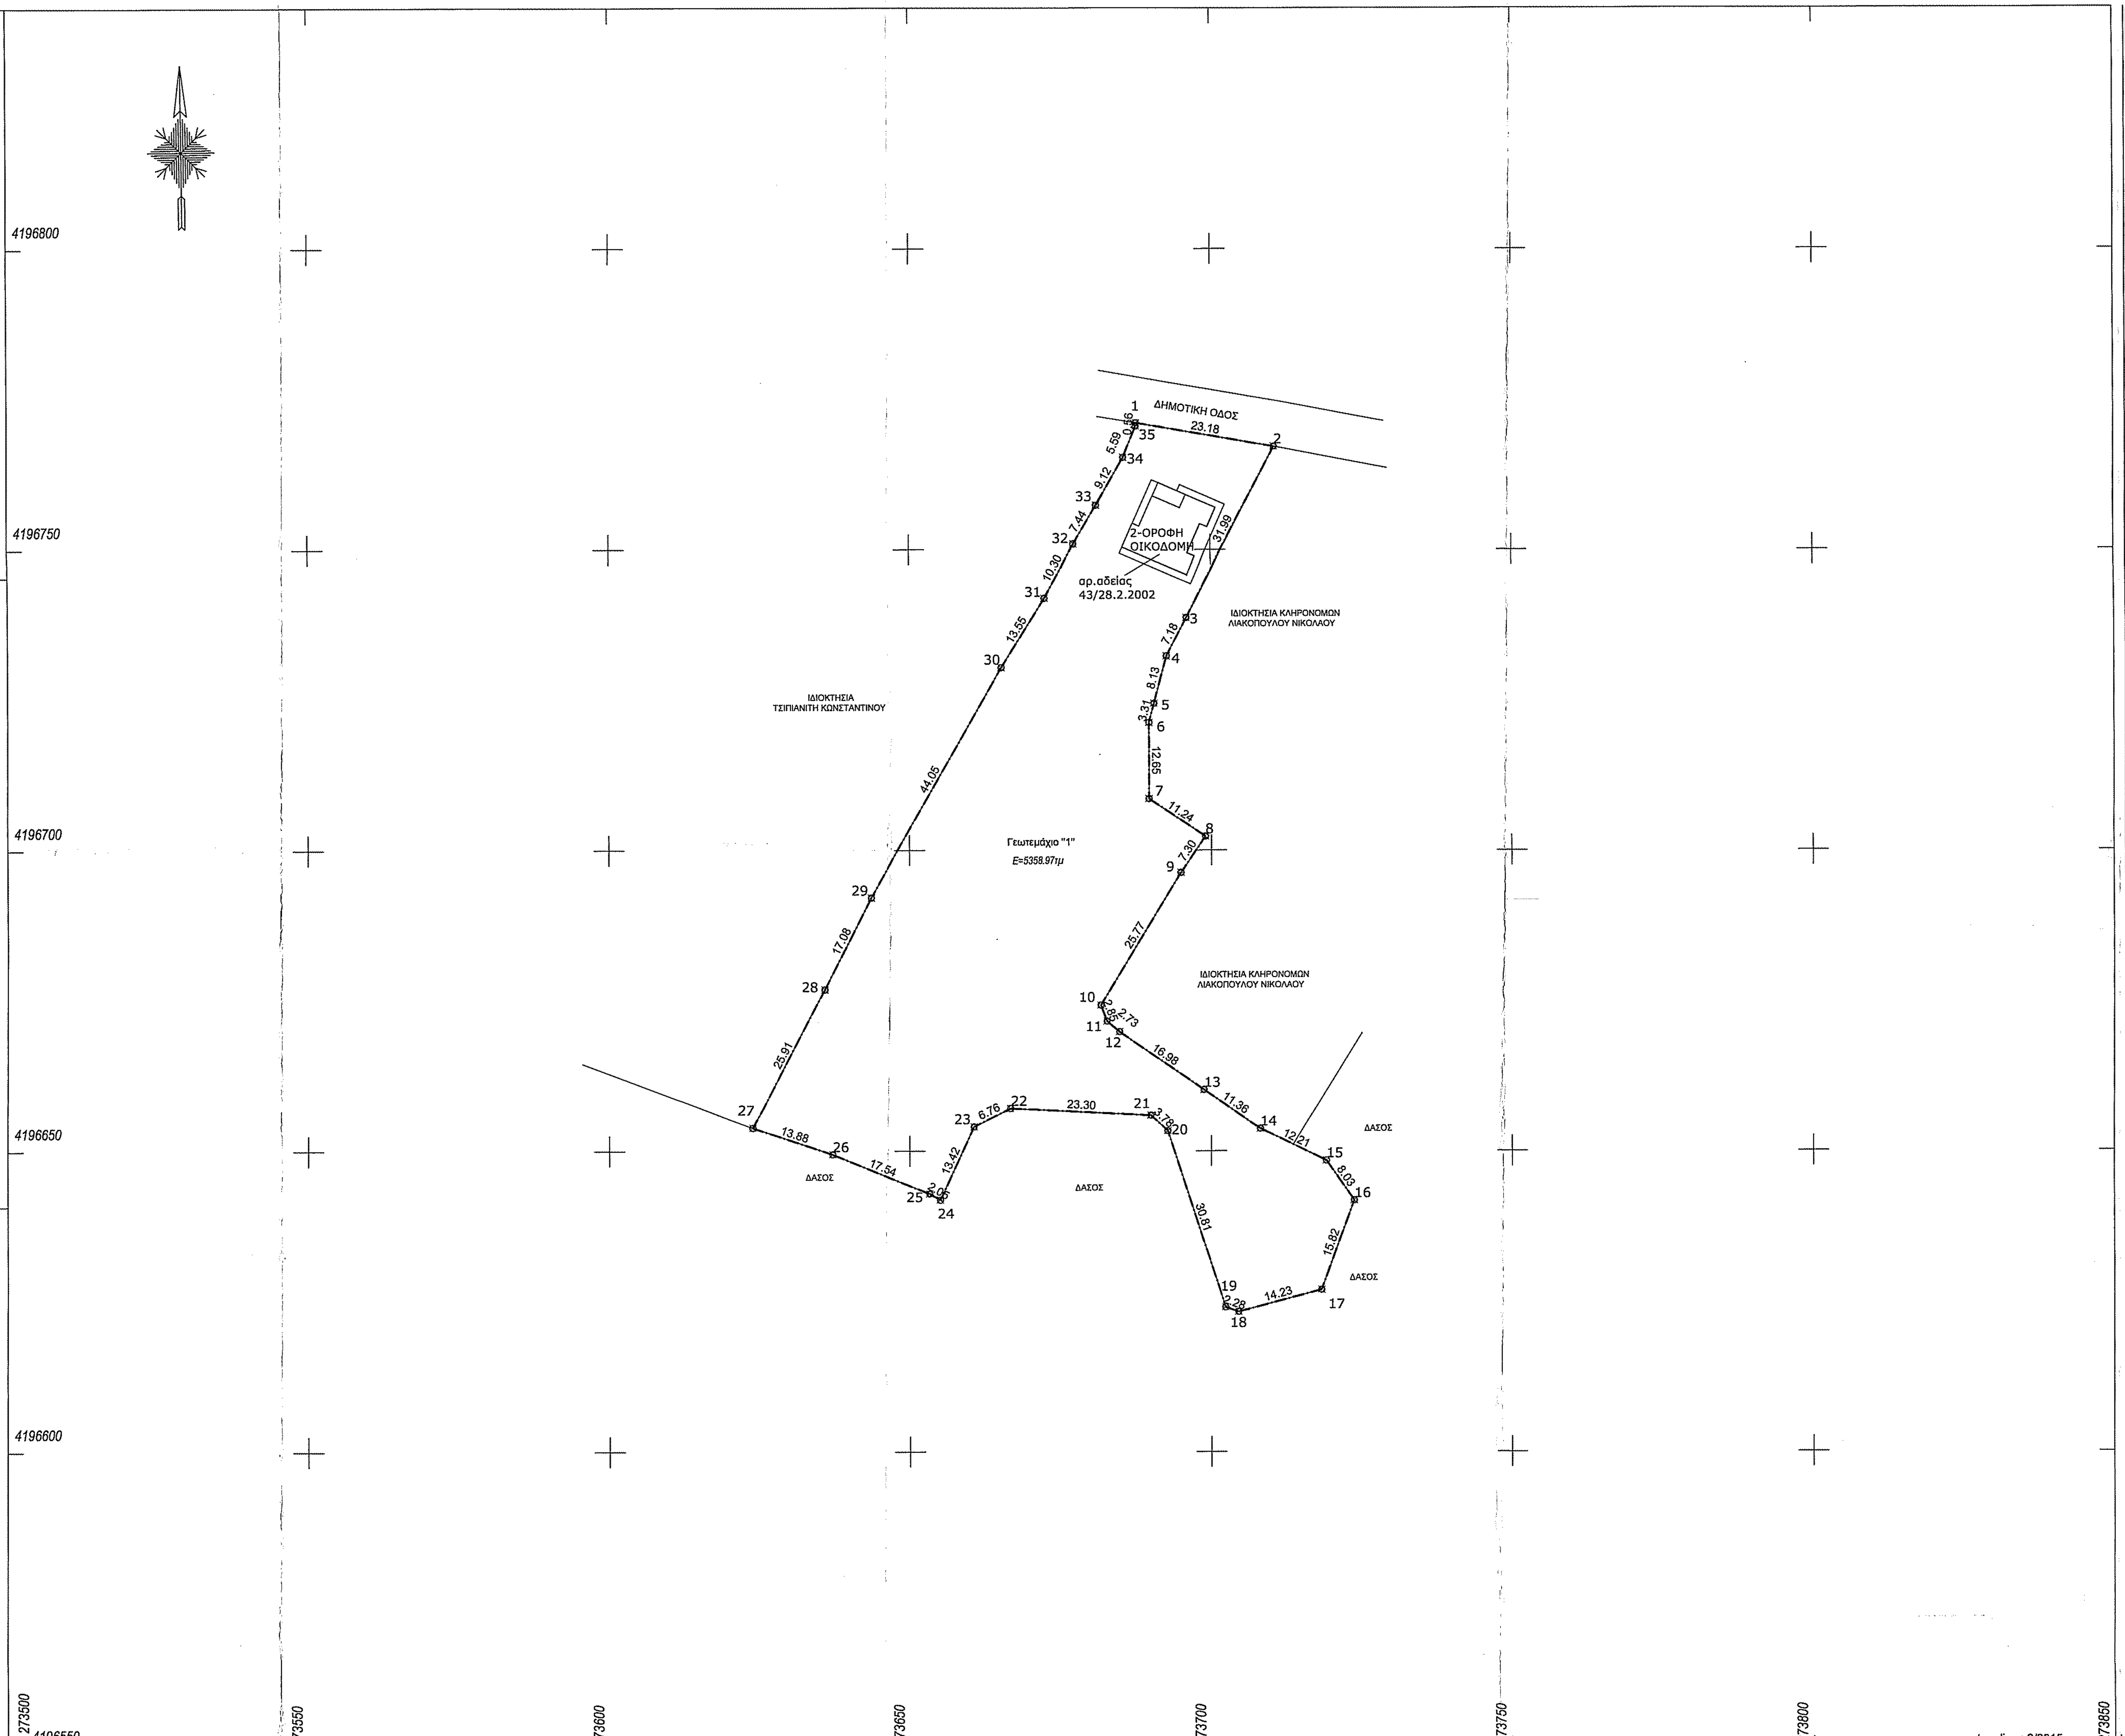

ΔΗΛΩΣΕΙΣ

ΕΜΒΑΔΟΝ ΓΕΩΤΕΜΑΧΙΟΥ "1": Ε(1,2,3,4,...33,34,35,1) = 5358.97 τ.μ.

ΠΑΡΑΤΗΡΗΣΕΙΣ:
1.Το διάγραμμα είναι ενταγμένο στο κρατικό σύστημα συντεταγμένων ΕΓΣΑ'87
2.Οι διαστάσεις και το εμβαδόν υπολογίστηκαν αναλυτικά από τις συν/νες των κορυφών
3.Η εξάρτηση από το ΕΓΣΑ'87 πραγματοποιήθηκε με σύστημα GPS και κάνοντας χρήση του Δικτύου GNSS METRICANET.

- Ο ΜΗΧΑΝΙΚΟΣ -

ΔΗΛΩΣΗ ΙΔΙΟΚΤΗΤΗ (Ν.4030/2011)
Ο κάτωθι υπογεγραμμένος Τσουραπάς Ιωάννηςς δηλώνω ότι τα όρια του Γεωτεμαχίου "1" όπως περιγράφονται στο παρόν τοπογραφικό διάγραμμα που βρίσκονται στη θέση Κολοκυθάς-Αγιου Δημητριου τα υπέδειξα εγώ και είναι αληθή.
- Ο Δηλών -

ΤΙΤΛΟΙ ΙΔΙΟΚΤΗΣΙΑΣ: 29866/2000 Συμβολαιογράφου Αμαλιάδας Πέτρου Τσάγκα

Υ.Δ. της παρ.5 άρθρου 20 Ν.3889/2010 (του Ν.1599/1986 βάσει του ν.4483/17 'Αρθρο 142 παρ.4)

Ο υπογράφων πολιτικός μηχανικός Χρήστος Δ.Γεωργακόπουλος δηλώνω υπεύθυνα (κατ'άρθρο 8 Ν.1599/1986) ότι το απεικονιζόμενο Γεωτεμάχιο "1" ευρίσκεται σε περιοχή εκτός ανάρτησης(ακτίνα 800μ.οικισμού) του δασικού χάρτη της Περιφερειακής Ενότητας Ηλείας , όπως αυτός κυρώθηκε μερικώς με την υπ'αρίθμ.319830/21.12.2017 απόφαση του Συντονιστή Αποκεντρωμένης Διοίκησης Πελοποννήσου - Δυτικής Ελλάδας και Ιονίου, δημοσιευθείσα στο ΦΕΚ 39/Δ/9.2.2018 και η βεβαίωση αυτή έχει οριστική ισχύ.

- Ο ΜΗΧΑΝΙΚΟΣ -

ΣΥΝΤΕΤΑΓΜΕΝΕΣ ΚΟΡΥΦΩΝ ΓΕΩΤΕΜΑΧΙΟΥ"1"

κορ.	τετμημένη Χ (μ.)	τεταγμένη Υ (μ.)	πλευρά (σε μ.)
1	273687.648	4196771.068	1-2=23.18
2	273710.490	4196767.129	2-3=31.99
3	273695.817	4196738.700	3-4=7.18
4	273692.559	4196732.298	4-5=8.13
5	273690.503	4196724.429	5-6=3.31
6	273689.667	4196721.226	6-7=12.65
7	273689.687	4196708.574	7-8=11.24
8	273699.018	4196702.313	8-9=7.30
9	273694.902	4196696.282	9-10=25.77
10	273681.616	4196674.203	10-11=2.85
11	273682.632	4196671.536	11-12=2.73
12	273684.727	4196669.781	12-13=16.98
13	273698.695	4196660.131	13-14=11.36
14	273708.080	4196653.723	14-15=12.21
15	273719.064	4196648.390	15-16=8.03
16	273723.627	4196641.781	16-17=15.82
17	273718.213	4196626.913	17-18=14.23
18	273704.453	4196623.285	18-19=2.28
19	273702.300	4196624.040	19-20=30.81
20	273692.760	4196653.340	20-21=3.78
21	273689.970	4196655.890	21-22=23.30
22	273666.700	4196657.060	22-23=6.76
23	273660.660	4196654.030	23-24=13.42
24	273655.015	4196641.852	24-25=2.05
25	273653.254	4196642.893	25-26=17.54
26	273636.985	4196649.452	26-27=13.88
27	273623.821	4196653.855	27-28=25.91
28	273635.747	4196676.861	28-29=17.08
29	273643.489	4196692.089	29-30=44.05
30	273665.220	4196730.403	30-31=13.55
31	273672.350	4196741.921	31-32=10.30
32	273677.309	4196750.948	32-33=7.44
33	273681.076	4196757.360	33-34=9.12
34	273685.551	4196765.311	34-35=5.59
35	273687.604	4196770.511	35-1=0.56
1	273687.648	4196771.068	1-1=0.00
1	273687.648	4196771.068	
Εμβαδόν	Ε=5358.97τ.μ.	Μήκος περιμέτρου	Π=462.40μ.

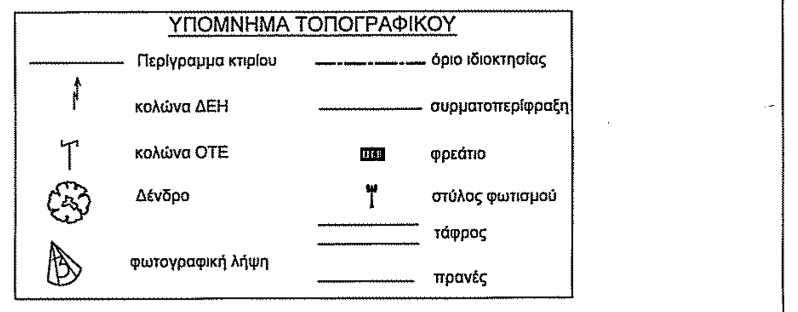

ΧΡΗΣΤΟΣ Δ.ΓΕΩΡΓΑΚΟΠΟΥΛΟΣ ΔΙΠΛΩΜΑΤΟΥΧΟΣ ΠΟΛΙΤΙΚΟΣ ΜΗΧΑΝΙΚΟΣ ΕΜΠ ΑΘΑΝΑΣΙΟΣ Σ.ΦΟΥΝΤΑΣ ΔΙΠΛΩΜΑΤΟΥΧΟΣ ΠΟΛΙΤΙΚΟΣ ΜΗΧΑΝΙΚΟΣ Π.Πατρών ΕΛΛΗΣ 9 & ΠΑΠΑΓΙΑΝΝΟΠΟΥΛΟΥ - ΑΜΑΛΙΑΔΑ ΤΗΛ.2622024885-6973204720-6973239250	ΤΕΧΝΙΚΟ ΓΡΑΦΕΙΟ ΜΕΛΕΤΩΝ ΜΕΛΕΤΗ - ΕΠΙΒΛΕΨΗ - ΚΑΤΑΣΚΕΥΗ ΤΟΠΟΓΡΑΦΙΚΕΣ ΜΕΛΕΤΕΣ
ΕΡΓΟΔΟΤΗΣ	ΤΣΟΥΡΑΠΑΣ ΙΩΑΝΝΗΣ
ΕΡΓΟ	ΤΟΠΟΓΡΑΦΙΚΟ ΔΙΑΓΡΑΜΜΑ
ΘΕΣΗ	"ΚΟΛΟΚΥΘΑ" Τ.Κ.ΑΓΙΟΥ ΔΗΜΗΤΡΙΟΥ Δ.Ε.ΑΜΑΛΙΑΔΑΣ-Δ.ΗΛΙΔΑΣ-Π.Ε.ΗΛΕΙΑΣ
ΣΥΣΤΗΜΑ ΑΝΑΦΟΡΑΣ	ΕΛΛΗΝΙΚΟ ΓΕΩΔΑΙΤΙΚΟ ΣΥΣΤΗΜΑ ΑΝΑΦΟΡΑΣ (Ε.Γ.Σ.Α. '87)
ΥΨΟΜΕΤΡΙΚΗ ΑΦΕΤΗΡΙΑ	-
ΤΟΠΟΓΡΑΦΙΚΟ ΔΙΑΓΡΑΜΜΑ	ΑΡ. ΣΧΕΔΙΟΥ Τ/1
ΚΛΙΜΑΚΑ: **1 /** *500*	ΙΣΟΔΙΑΣΤΑΣΗ: - m
ΧΡΟΝΟΣ:	**20/5/2021**
ΜΕΛΕΤΗΤΗΣ	ΕΛΕΓΧΟΣ

ΧΡΗΣΤΟΣ Δ. ΓΕΩΡΓΑΚΟΠΟΥΛΟΣ
ΔΙΠΛ. ΠΟΛΙΤΙΚΟΣ ΜΗΧΑΝΙΚΟΣ
ΕΘΝΙΚΟΥ-ΜΕΤΣΟΒΙΟΥ ΠΟΛΥΤΕΧΝΕΙΟΥ
ΜΕΛΟΣ Τ.Ε.Ε. ΑΡΙΘΜ. ΜΗΤΡΩΟΥ -101893
ΕΛΛΗΣ & ΠΑΠΑΓΙΑΝΝΟΠΟΥΛΟΥ ΑΜΑΛΙΑΔΑ - Τ.Κ. 27200
ΤΗΛ. 26220 24885 - cgeorgak@hotmail.com
Α. Φ. Μ. 049232530 - Δ.Ο.Υ. ΑΜΑΛΙΑΔΑΣ

Θ Ε Ω Ρ Η Σ Η
Θεωρείται το παρόν τοπογραφικό διάγραμμα το οποίο και αποτελεί αναπόσπαστο τμήμα της υπ' αριθ. 225212 πράξης Χαρακτηρισμού μας ως έχει ~~ή με τις αναφερόμενες παρατηρήσεις.~~
Αμαλιάδα 9-12-2021
Ο
Προϊστάμενος Δασαρχείου Αμαλιάδας
Θωμόπουλος Διονύσιος