



Η ΙΔΙΟΚΤΗΣΙΑ ΦΑΙΝΕΤΑΙ ΜΕ ΚΙΡΠΙΝΗ ΓΡΑΜΜΗ



Η ΙΔΙΟΚΤΗΣΙΑ ΦΑΙΝΕΤΑΙ ΜΕ ΚΙΡΠΙΝΗ ΓΡΑΜΜΗ

ΤΟΠΟΓΡΑΦΙΚΟ ΔΙΑΓΡΑΜΜΑ ΓΗΠΕΔΟΥ ΥΠΟ ΤΑ ΣΤΟΙΧΕΙΑ (1-2-3-4-5-6-7-8-9-10-11-12-13-14-15-16-17-18-19-20-1) ΙΔΙΟΚΤΗΣΙΑΣ ΜΑΡΙΑΣ ΓΟΥΡΜΟΥ ΤΟΥ ΧΡΗΣΤΟΥ ΕΥΡΙΣΚΟΜΕΝΟΥ ΣΤΗ ΘΕΣΗ "ΑΜΠΕΛΙΑ" ΤΗΣ ΑΓΡΟΤΙΚΗΣ ΠΕΡΙΦΕΡΕΙΑΣ ΤΟΥ ΟΙΚΙΣΜΟΥ ΔΑΦΝΗΣ ΤΗΣ Τ.Κ ΑΕΤΟΡΑΧΗΣ ΤΟΥ ΔΗΜΟΥ ΑΝΔΡΑΒΙΔΑΣ ΚΥΛΛΗΝΗΣ.

ΚΛΙΜΑΚΑ 1:500

ΕΜΒΑΔΟΝ : Ε (1-2-3-4-5-6-7-8-9-10-11-12-13-14-15-16-17-18-19-20-1) = 9653,58 Μ2

ΥΠΟΜΝΗΜΑ

ΤΟ ΠΑΡΟΝ ΓΗΠΕΔΟ ΕΥΡΙΣΚΕΤΑΙ ΕΝΤΟΣ ΤΗΣ ΖΩΝΗΣ ΤΩΝ 800 ΜΕΤΡΩΝ ΑΠΟ ΤΟ ΚΕΝΤΡΟ ΤΟΥ ΟΙΚΙΣΜΟΥ ΔΑΦΝΗΣ.


ΔΗΛΩΣΗ ΙΔΙΟΚΤΗΤΗ

Η ΙΔΙΟΚΤΗΤΡΙΑ ΤΟΥ ΠΑΡΟΝΤΟΣ ΑΓΡΟΥ ΔΗΛΩΝΩ ΟΤΙ ΤΑ ΟΡΙΑ ΠΟΥ ΕΧΩ ΥΠΟΤΗΘΗΣΕΙ ΣΤΟ ΟΙΚΟΠΕΔΟ ΜΟΥ ΚΑΙ ΦΑΙΝΟΝΤΑΙ ΣΤΟ ΤΟΠΟΓΡΑΦΙΚΟ ΔΙΑΓΡΑΜΜΑ ΕΙΝΑΙ ΟΡΘΑ.

Η ΙΔΙΟΚΤΗΤΡΙΑ  
*[Signature]*

Ο ΣΥΝΤΑΞΑΣ ΑΥΓΟΥΣΤΟΣ 2021

Θ Ε Ρ Η Ψ Η  
Φωτοτίκτο το παρόν τοπογραφικό διάγραμμα το οποίο και αποτελεί αποσπασματό τμήμα της υπ αριθμ..... 2.12.1.1.2..... πράξης Χαρακτηρισμού μετ ως έχου της.....  
Αναλλοτ..... 2.9 - 1.1 - 2.2.1.  
Ο.....  
ΕΛΛΗΝΙΚΗ ΔΗΜΟΚΡΑΤΙΑ  
ΥΠΟΥΡΓΕΙΟ ΓΕΩΡΓΙΑΣ, ΚΥΝΗΓΕΙΟΥ ΚΑΙ ΑΛΙΕΙΑΣ  
ΓΕΩΓΡΑΦΙΚΟ ΕΠΙΧΕΙΡΗΣΙΑΚΟ ΠΡΟΓΡΑΜΜΑ  
ΜΑΝΙΑΤΗΣ Γ. ΠΑΠΑΓΙΩΤΗΣ  
ΔΙΠΛΩΜ. ΤΟΠΟΓΡΑΦΟΣ-ΜΗΧΑΝΙΚΟΣ  
ΠΟΛΥΤΕΧΝΙΚΗΣ ΣΧΟΛΗΣ ΑΡΧΙΤΕΚΤΟΝΙΚΩΝ  
ΜΕΛΟΣ Τ.Ε.Ε. ΑΡΙΘΜΟΣ ΜΗΤΡΩΟΥ 2766  
ΛΕΣΧΑΙΝΑ ΗΛΕΙΑΣ - ΤΗΛ-26230 23086

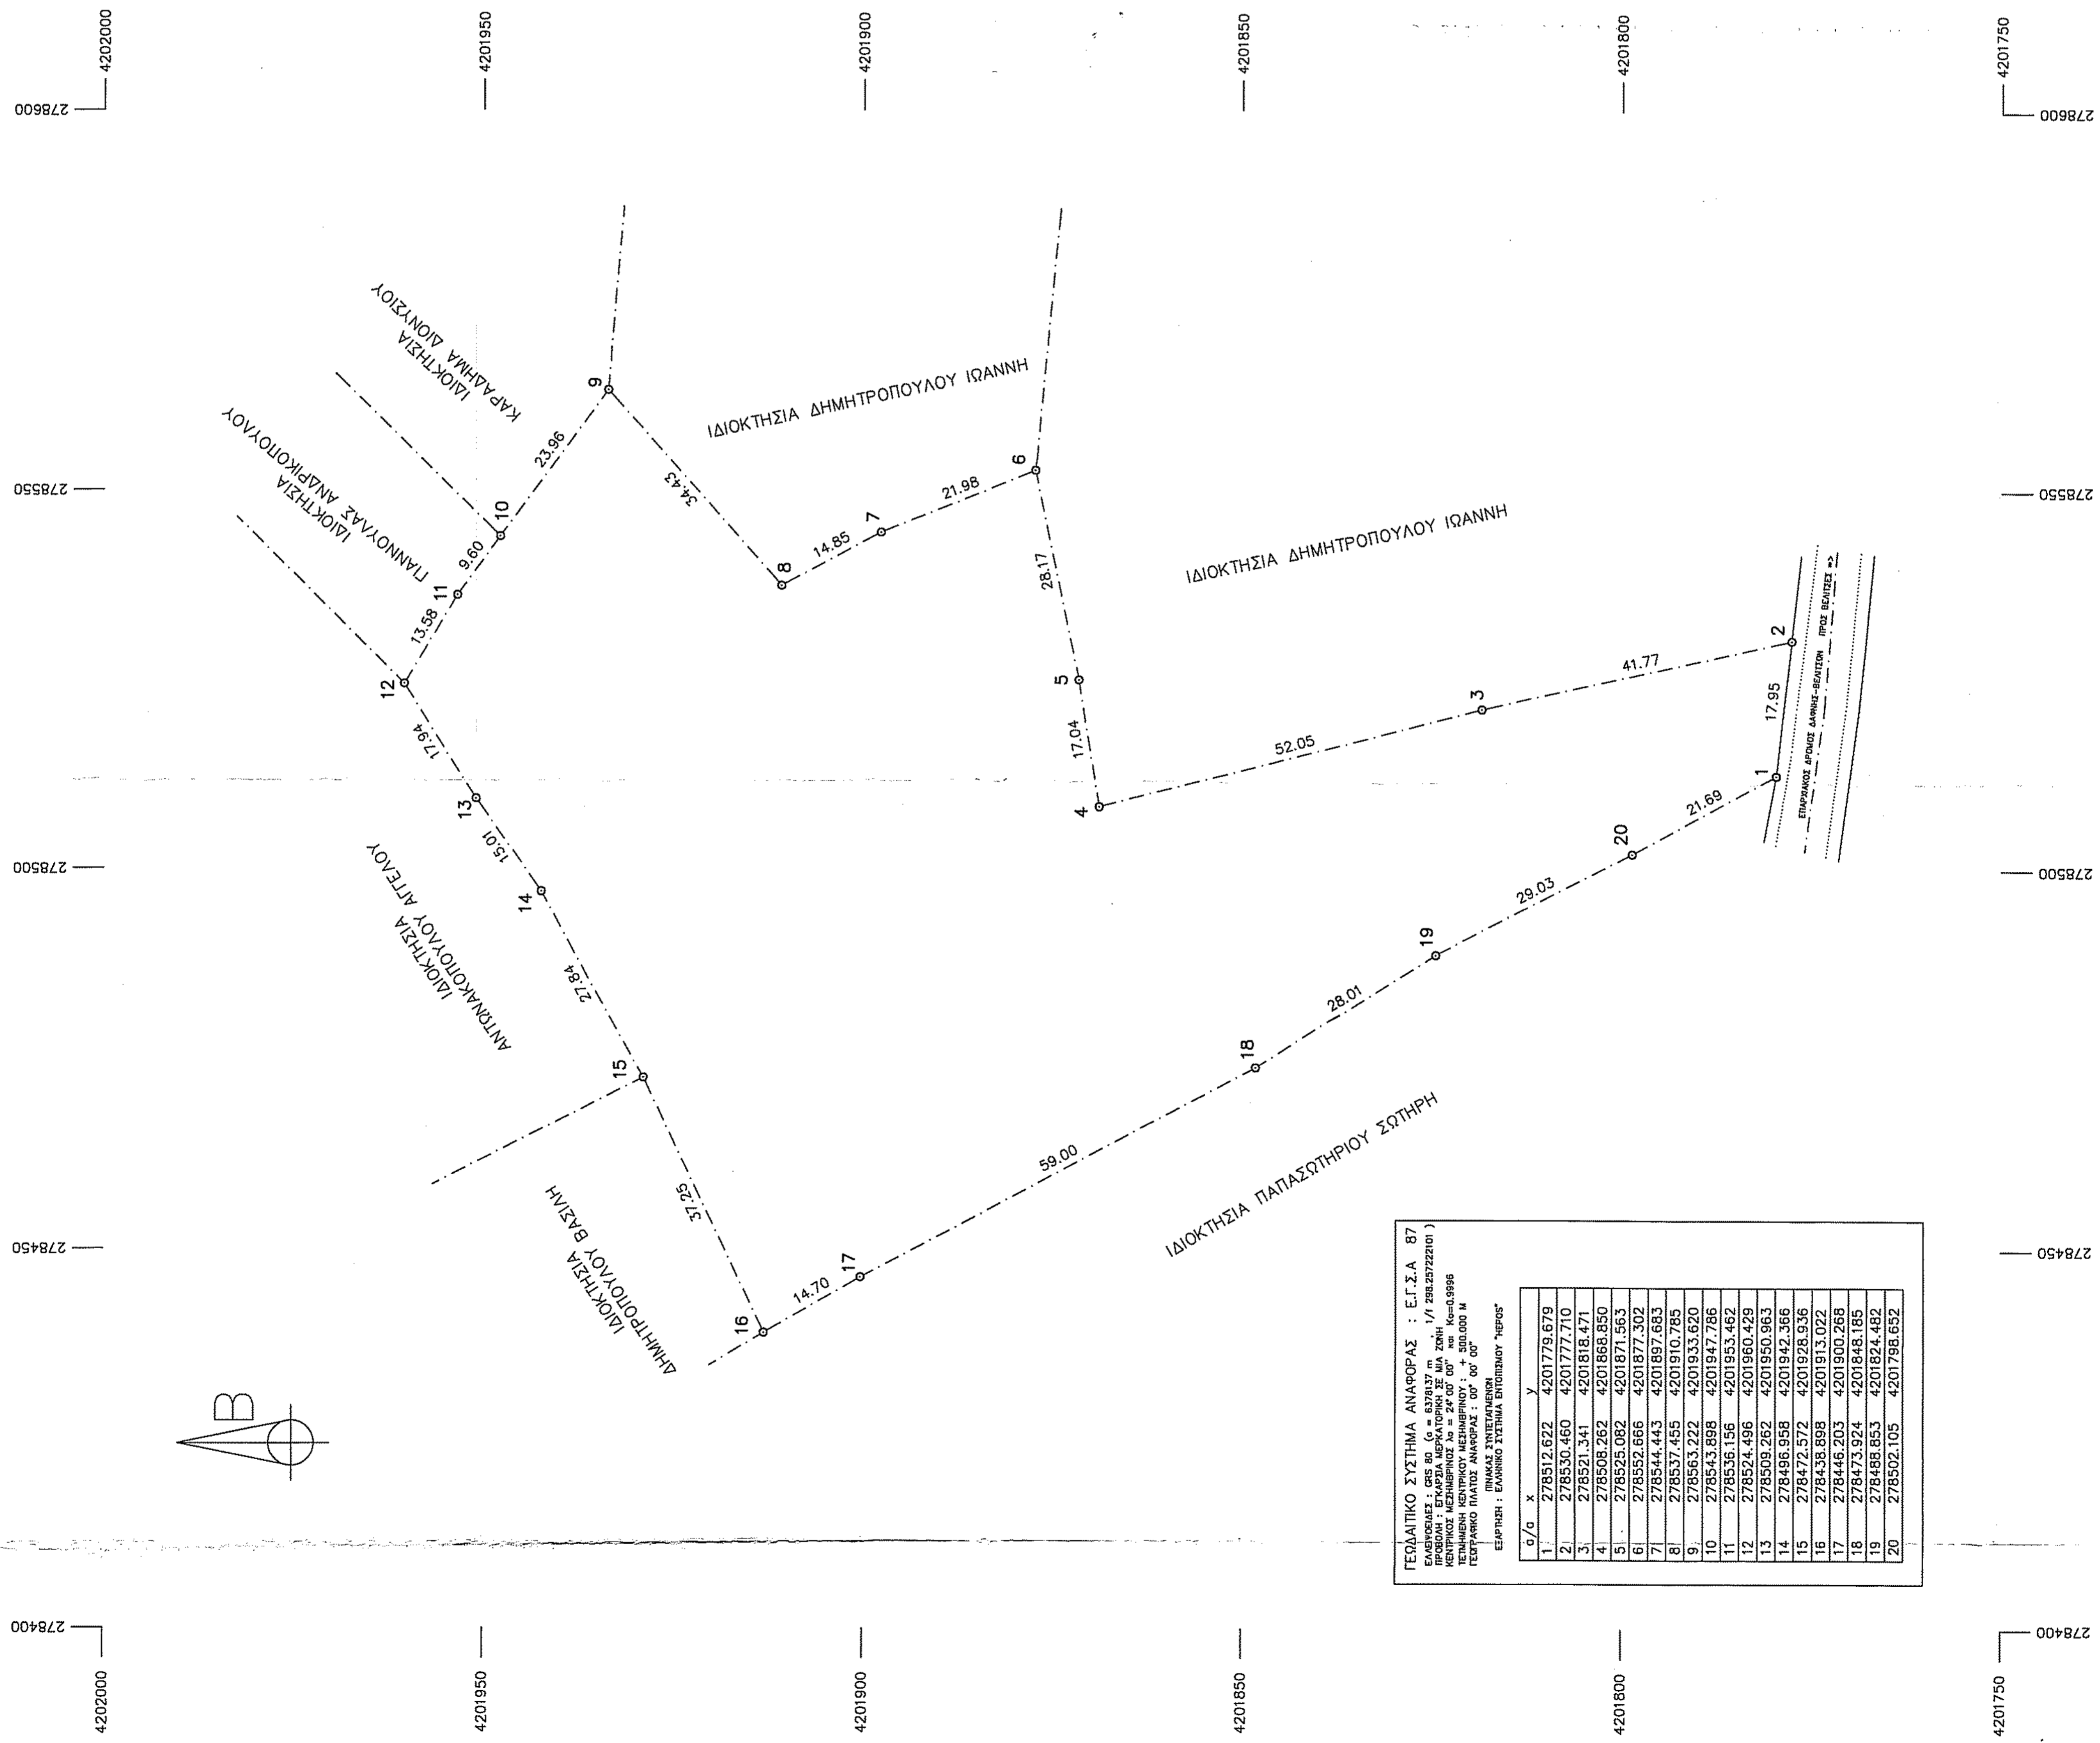

ΓΕΩΔΑΙΤΙΚΟ ΣΥΣΤΗΜΑ ΑΝΑΦΟΡΑΣ : Ε.Γ.Σ.Α 87  
ΕΛΛΗΝΟΡΑΣ : CRS 80 (a = 6378137 m, 1/1 29825722201)  
ΠΡΟΒΟΛΗ : ΕΠΙΛΕΞΙΑ ΜΕΡΚΑΤΟΡΚΗ ΣΕ ΜΙΑ ΖΩΝΗ  
ΜΕΤΑΜΟΡΦΩΣΗ ΚΕΝΤΡΙΚΟΥ ΜΕΛΕΤΗΡΙΟΥ : 00° 00' 00.000 0"  
ΓΕΩΓΡΑΦΙΚΟ ΠΛΑΤΟΣ ΑΝΑΦΟΡΑΣ : 00° 00' 00"

ΕΡΩΤΗΣΗ : ΕΛΛΗΝΙΚΟ ΣΥΣΤΗΜΑ ΕΠΙΧΕΙΡΗΣΙΟΥ "ΚΡΕΠΟΣ"

α/α	x	y
1	278512.622	4201779.679
2	278530.460	4201777.710
3	278521.341	4201818.471
4	278508.262	4201868.850
5	278525.082	4201871.563
6	278552.666	4201877.302
7	278544.443	4201897.683
8	278537.455	4201910.785
9	278563.222	4201933.620
10	278543.898	4201947.786
11	278536.156	4201953.482
12	278524.496	4201960.429
13	278509.262	4201950.963
14	278496.958	4201942.366
15	278472.572	4201928.936
16	278438.898	4201913.022
17	278446.203	4201900.268
18	278473.924	4201896.185
19	278488.853	4201894.482
20	278502.105	4201798.652