ΟΡΙΖΟΝΤΙΟΓΡΑΦΙΑ

ΔΙΑΝΟΙΞΗΣ ΔΡΟΜΟΥ ΠΡΟΣΒΑΣΗΣ ΠΡΟΣ ΙΔΙΟΚΤΗΣΙΑ ΤΣΙΡΚΑΣ ΟΛΓΑΣ ΣΤΗΝ ΘΕΣΗ «ΛΑΖΝΙΑ», Τ.Κ. ΑΘΑΜΑΝΙΟΥ, ΔΗΜΟΥ ΚΕΝΤΡΙΚΩΝ ΤΖΟΥΜΕΡΚΩΝ

ΚΛΙΜΑΚΑ 1:1250

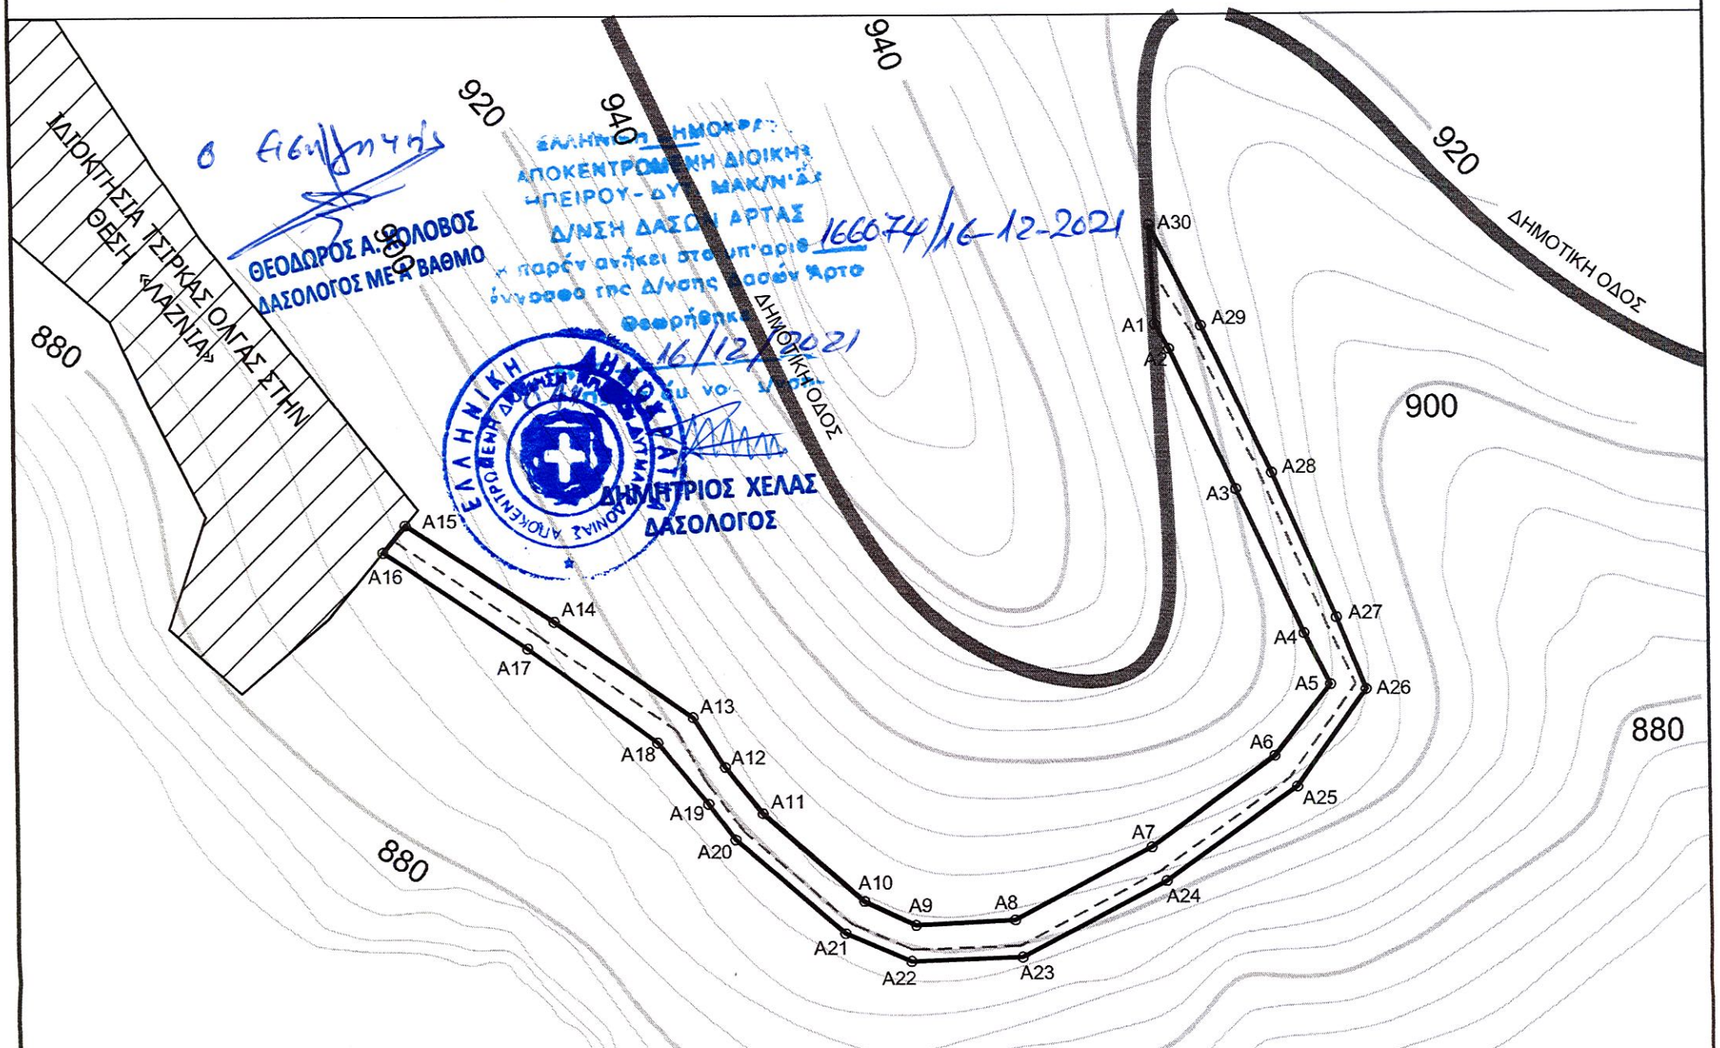

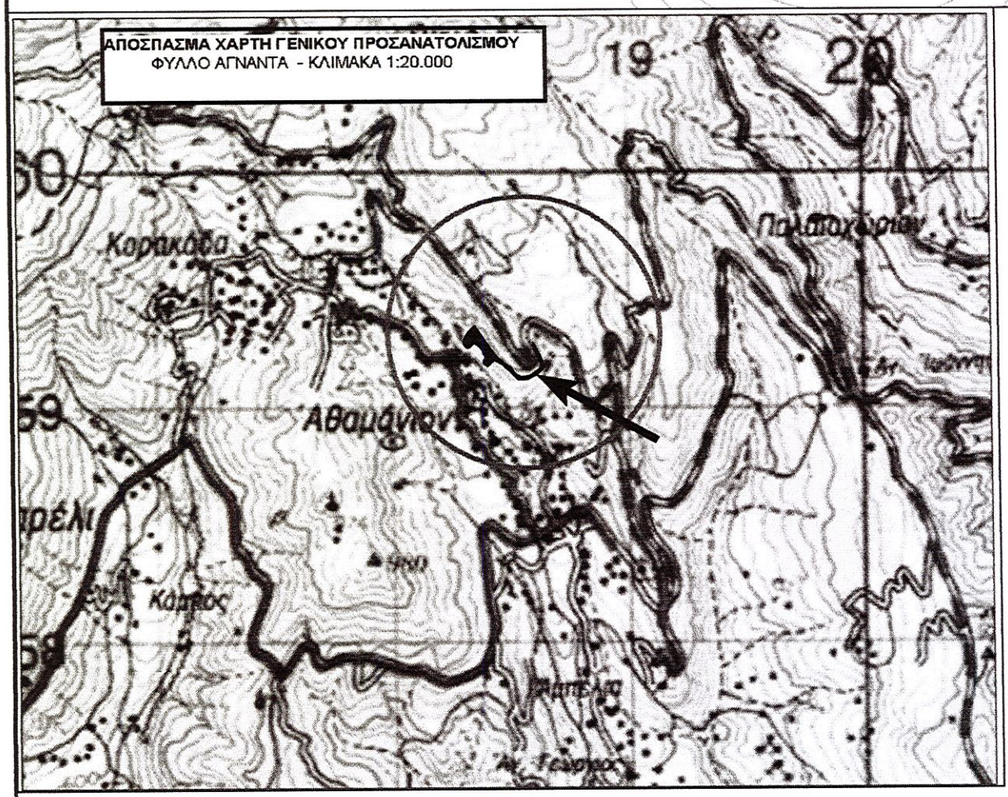

ΖΩΝΗ ΚΑΤΑΛΗΨΗΣ ΔΡΟΜΟΥ		
ΕΓΣΑ 87 (ΕΓΚΑΡΣΙΑ ΜΕΡΚΑΤΟΡΙΚΗ)		
ΚΟΡΥΦΕΣ	Χ	Ψ
A1	259987.471	4362510.914
A2	259990.432	4362505.757
A3	260004.383	4362475.841
A4	260018.501	4362445.018
A5	260024.060	4362434.058
A6	260012.067	4362418.939
A7	259985.611	4362399.598
A8	259956.327	4362384.194
A9	259935.190	4362383.178
A10	259924.259	4362388.327
A11	259902.963	4362407.170
A12	259895.049	4362417.016
A13	259888.323	4362427.635
A14	259859.039	4362448.089
A15	259827.685	4362468.759
A16	259822.915	4362463.001
A17	259853.399	4362442.417
A18	259880.728	4362422.272
A19	259891.410	4362409.198
A20	259897.078	4362401.604
A21	259920.156	4362381.465
A22	259934.186	4362375.443
A23	259957.850	4362376.240
A24	259988.697	4362392.341
A25	260016.747	4362412.334
A26	260031.620	4362432.990
A27	260025.449	4362448.328
A28	260012.016	4362479.281
A29	259997.275	4362510.608
A30	259986.439	4362532.254
ΕΜΒΑΔΟΝ:2.777,17 τ.μ.		

ΑΡΤΑ 2021
Ο ΣΥΝΤΑΚΤΗΣ

ΔΙΟΝΥΣΙΟΣ ΛΙΝΑΡΔΑΤΟΣ
ΔΑΣΟΛΟΓΟΣ-ΠΕΡΙΒΑΛΛΟΝΤΟΛΟΓΟΣ
ΜΕΛΟΣ ΓΕΩΤΕΕ ΑΡ. 2-01453
ΣΤΡ.ΚΑΤΣΙΜΗΤΡΟΥ ΤΗΛ:27727
ΑΦΜ.042946866 * ΔΟΥ ΑΡΤΑΣ