

ΕΜΒΑΔΟΝ ΓΕΩΤΕΜΑΧΙΟΥ
 -ΕΜΒΑΔΟΝ ΣΥΝΟΛΙΚΗΣ ΙΔΙΟΚΤΗΣΙΑΣ:
 Εολικό (ΑΒΓΔΕΖΗΘΙΚΛΜΝΞΟΠΡΣΑΙ)=2472,20τμ
 -ΕΜΒΑΔΟΝ ΤΗΜΑΤΟΣ ΙΔΙΟΚΤΗΣΙΑΣ ΕΚΤΟΣ ΣΧΕΔΙΟΥ:
 Εκτός σχεδίου (ΓΔΕΖΗΘΙΚΛΜΝΞΟΠΦΥΤ)=2135,29τμ
 -ΕΜΒΑΔΟΝ ΤΗΜΑΤΟΣ ΙΔΙΟΚΤΗΣΙΑΣ ΕΝΤΟΣ ΟΙΚΙΣΜΟΥ:
 Εντός οικ. (ΑΒΤΥΦΠΡΣΑΙ)=336,91τμ


ΠΑΡΑΤΗΡΗΣΕΙΣ:
 1. Το διάγραμμα είναι ενταχμένο στο κρατικό σύστημα συνεσταθμένων ΕΓΣΑ 87
 2. Η εξάρτηση από το ΕΓΣΑ 87 πραγματοποιήθηκε με σύστημα ΠΠΣ και κάνοντας χρήση του ελληνικού συστήματος ΗΕΡΟΣ
 3. Τα όρια της ιδιοκτησίας εδεικνύονται επιτάτου των μετρήσεων από τον ιδιοκτήτη

ΥΠΕΥΘΥΝΗ ΔΗΛΩΣΗ ΤΟΥ Ν.Δ. 651/77

Δηλώνω σύμφωνα με το Νόμο για το γεωτεμάχιο με στοιχεία (ΑΒΓΔΕΖΗΘΙΚΛΜΝΞΟΠΡΣΑΙ) και εμβαδόν Ε=2472,20τμ, που βρίσκεται στην εκτός σχεδίου περιοχή, κτηματικής περιφέρειας Νέας Παυλιανής του Δήμου Λαμιέων, Περιφερειακής Ενότητας Θεωλυτών, ότι:
 α) τμήμα αυτού υπό στοιχεία (ΓΔΕΖΗΘΙΚΛΜΝΞΟΠΦΥΤ) και εμβαδού Εκτός σχεδ=2135,29τμ βρίσκεται στην εκτός σχεδίου περιοχή
 β) τμήμα αυτού υπό στοιχεία (ΑΒΤΥΦΠΡΣΑΙ) και εμβαδού Εντός οικ.=336,91τμ βρίσκεται εντός οικισμού και καθίσταται άρτιο και οικοδομήσιμο κατά παρέκκλιση σύμφωνα με τις πολεοδομικές διατάξεις που ισχύουν σήμερα.
 γ) στην περιοχή του ακινήτου δεν έχει κυρωθεί πράξη εφαρμογής και δεν εμπίπτει στις διατάξεις του Ν. 1337/83 περί εισαγωγών σε γη και κρήνη.
 δ) εντός αυτού δε διέρχονται εναέριες γραμμές μεταφοράς υψηλής τάσης της ΔΕΗ ή αγωγός φυσικού αερίου.
 ε) πλησίον αυτού και σε απόσταση 20μ δε διέρχεται ρέμα, στί το γεωτεμάχιο δε βρίσκεται εντός ζώνης Natura2000 και η απόστασή του από τη θάλασσα είναι μεγαλύτερη των 12.000 μέτρων,

Λυδία Ν. ΠΟΤΑΜΟΥ
 ΠΟΛΙΤΙΚΟΣ ΜΗΧΑΝΙΚΟΣ
 ΔΙΠΛ. ΠΟΛΥΤΕΧΝΙΚΗΣ ΣΧΟΛΗΣ ΠΑΝ. ΠΑΤΡΩΝ
 ΜΕΛΟΣ Τ.Ε.Ε. ΑΡ. ΜΗΤΡΩΟΥ: 110954
 ΑΓ. ΓΕΩΡΓΙΟΥ 5 - ΑΓ. ΠΑΡΑΣΚΕΥΗ Τ.Κ. 153 42
 ΤΗΛ. 210 60 14 626
 ΑΦΜ: 118091132 ΔΟΥ ΑΓ. ΠΑΡΑΣΚΕΥΗΣ

Λυδία Ν. ΠΟΤΑΜΟΥ
 ΠΟΛΙΤΙΚΟΣ ΜΗΧΑΝΙΚΟΣ
 ΔΙΠΛ. ΠΟΛΥΤΕΧΝΙΚΗΣ ΣΧΟΛΗΣ ΠΑΝ. ΠΑΤΡΩΝ
 ΜΕΛΟΣ Τ.Ε.Ε. ΑΡ. ΜΗΤΡΩΟΥ: 110954
 ΑΓ. ΓΕΩΡΓΙΟΥ 5 - ΑΓ. ΠΑΡΑΣΚΕΥΗ Τ.Κ. 153 42
 ΤΗΛ. 210 60 14 626
 ΑΦΜ: 118091132 ΔΟΥ ΑΓ. ΠΑΡΑΣΚΕΥΗΣ

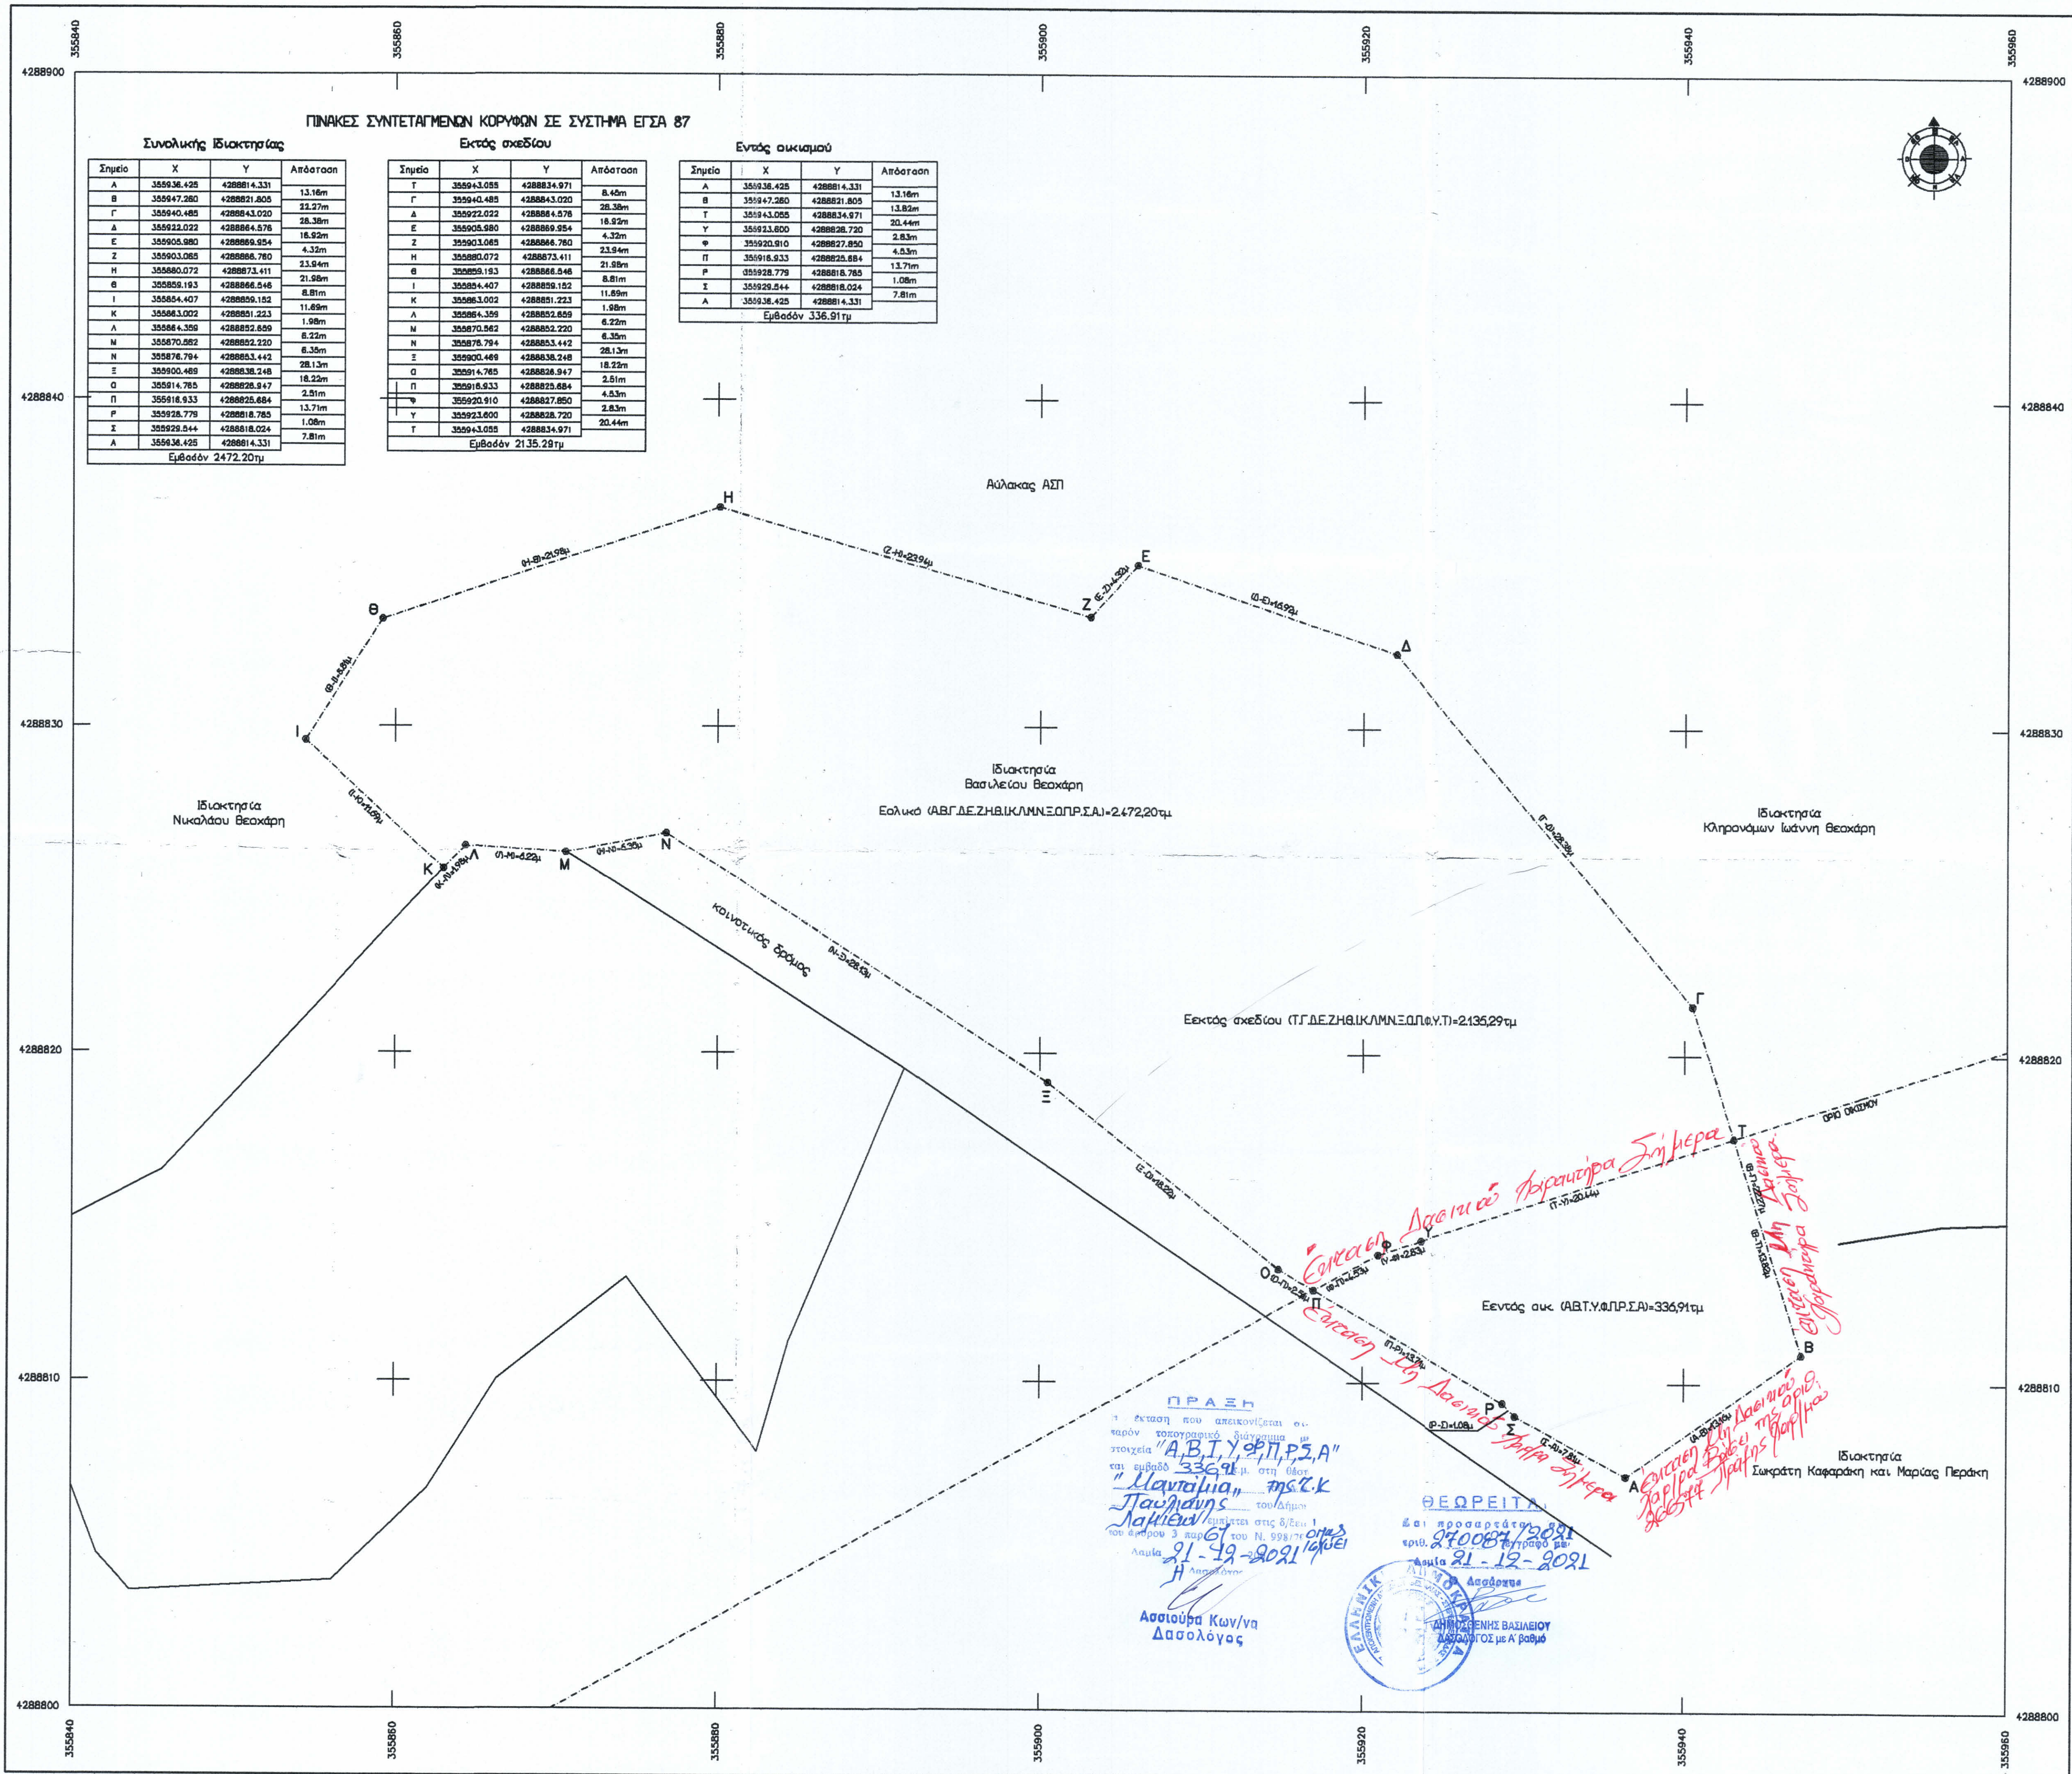

ΠΙΝΑΚΕΣ ΣΥΝΤΕΤΑΓΜΕΝΩΝ ΚΟΡΥΦΩΝ ΣΕ ΣΥΣΤΗΜΑ ΕΓΣΑ 87

Συνολικής Ιδιοκτησίας				Εκτός σχεδίου				Εντός οικισμού			
Σημείο	X	Y	Απόσταση	Σημείο	X	Y	Απόσταση	Σημείο	X	Y	Απόσταση

ΠΡΑΞΗ

 ΔΑΣΟΛΟΓΟΣ με Α' βαθμό

ΤΕΧΝΙΚΟ ΓΡΑΦΕΙΟ ΜΕΛΕΤΩΝ - ΚΑΤΑΣΚΕΥΩΝ ΛΥΔΙΑ ΠΟΤΑΜΟΥ ΠΟΛΙΤΙΚΟΣ ΜΗΧΑΝΙΚΟΣ ΡΟΖΑΚΗ ΑΓΓΕΛΗ - ΛΑΜΙΑ Τηλ. 22310-22769	ΚΛΙΜΑΚΑ 1/200
ΘΕΜΑ: ΤΟΠΟΓΡΑΦΙΚΟ ΔΙΑΓΡΑΜΜΑ	
ΕΡΓΟ: ΤΑΧΥΜΕΤΡΙΚΗ ΑΠΟΤΥΠΩΣΗ ΙΔΙΟΚΤΗΣΕΩΝ	
ΠΕΡΙΟΧΗ: ΕΚΤΟΣ ΣΧΕΔΙΟΥ ΠΟΛΕΩΣ Τ.Κ. ΝΕΑΣ ΠΑΥΛΙΑΝΗΣ ΔΗΜΟΥ ΛΑΜΙΕΩΝ, Π.Ε. ΦΘΙΩΤΙΔΑΣ	
ΕΡΓΟΔΟΤΗΣ: ΒΑΣΙΛΕΙΟΣ ΘΕΟΧΑΡΗΣ	ΑΡ.ΣΧΕΔΙΟΥ Τ1
ΗΜΕΡΟΜΗΝΙΑ: ΙΟΥΝΙΟΣ 2015	