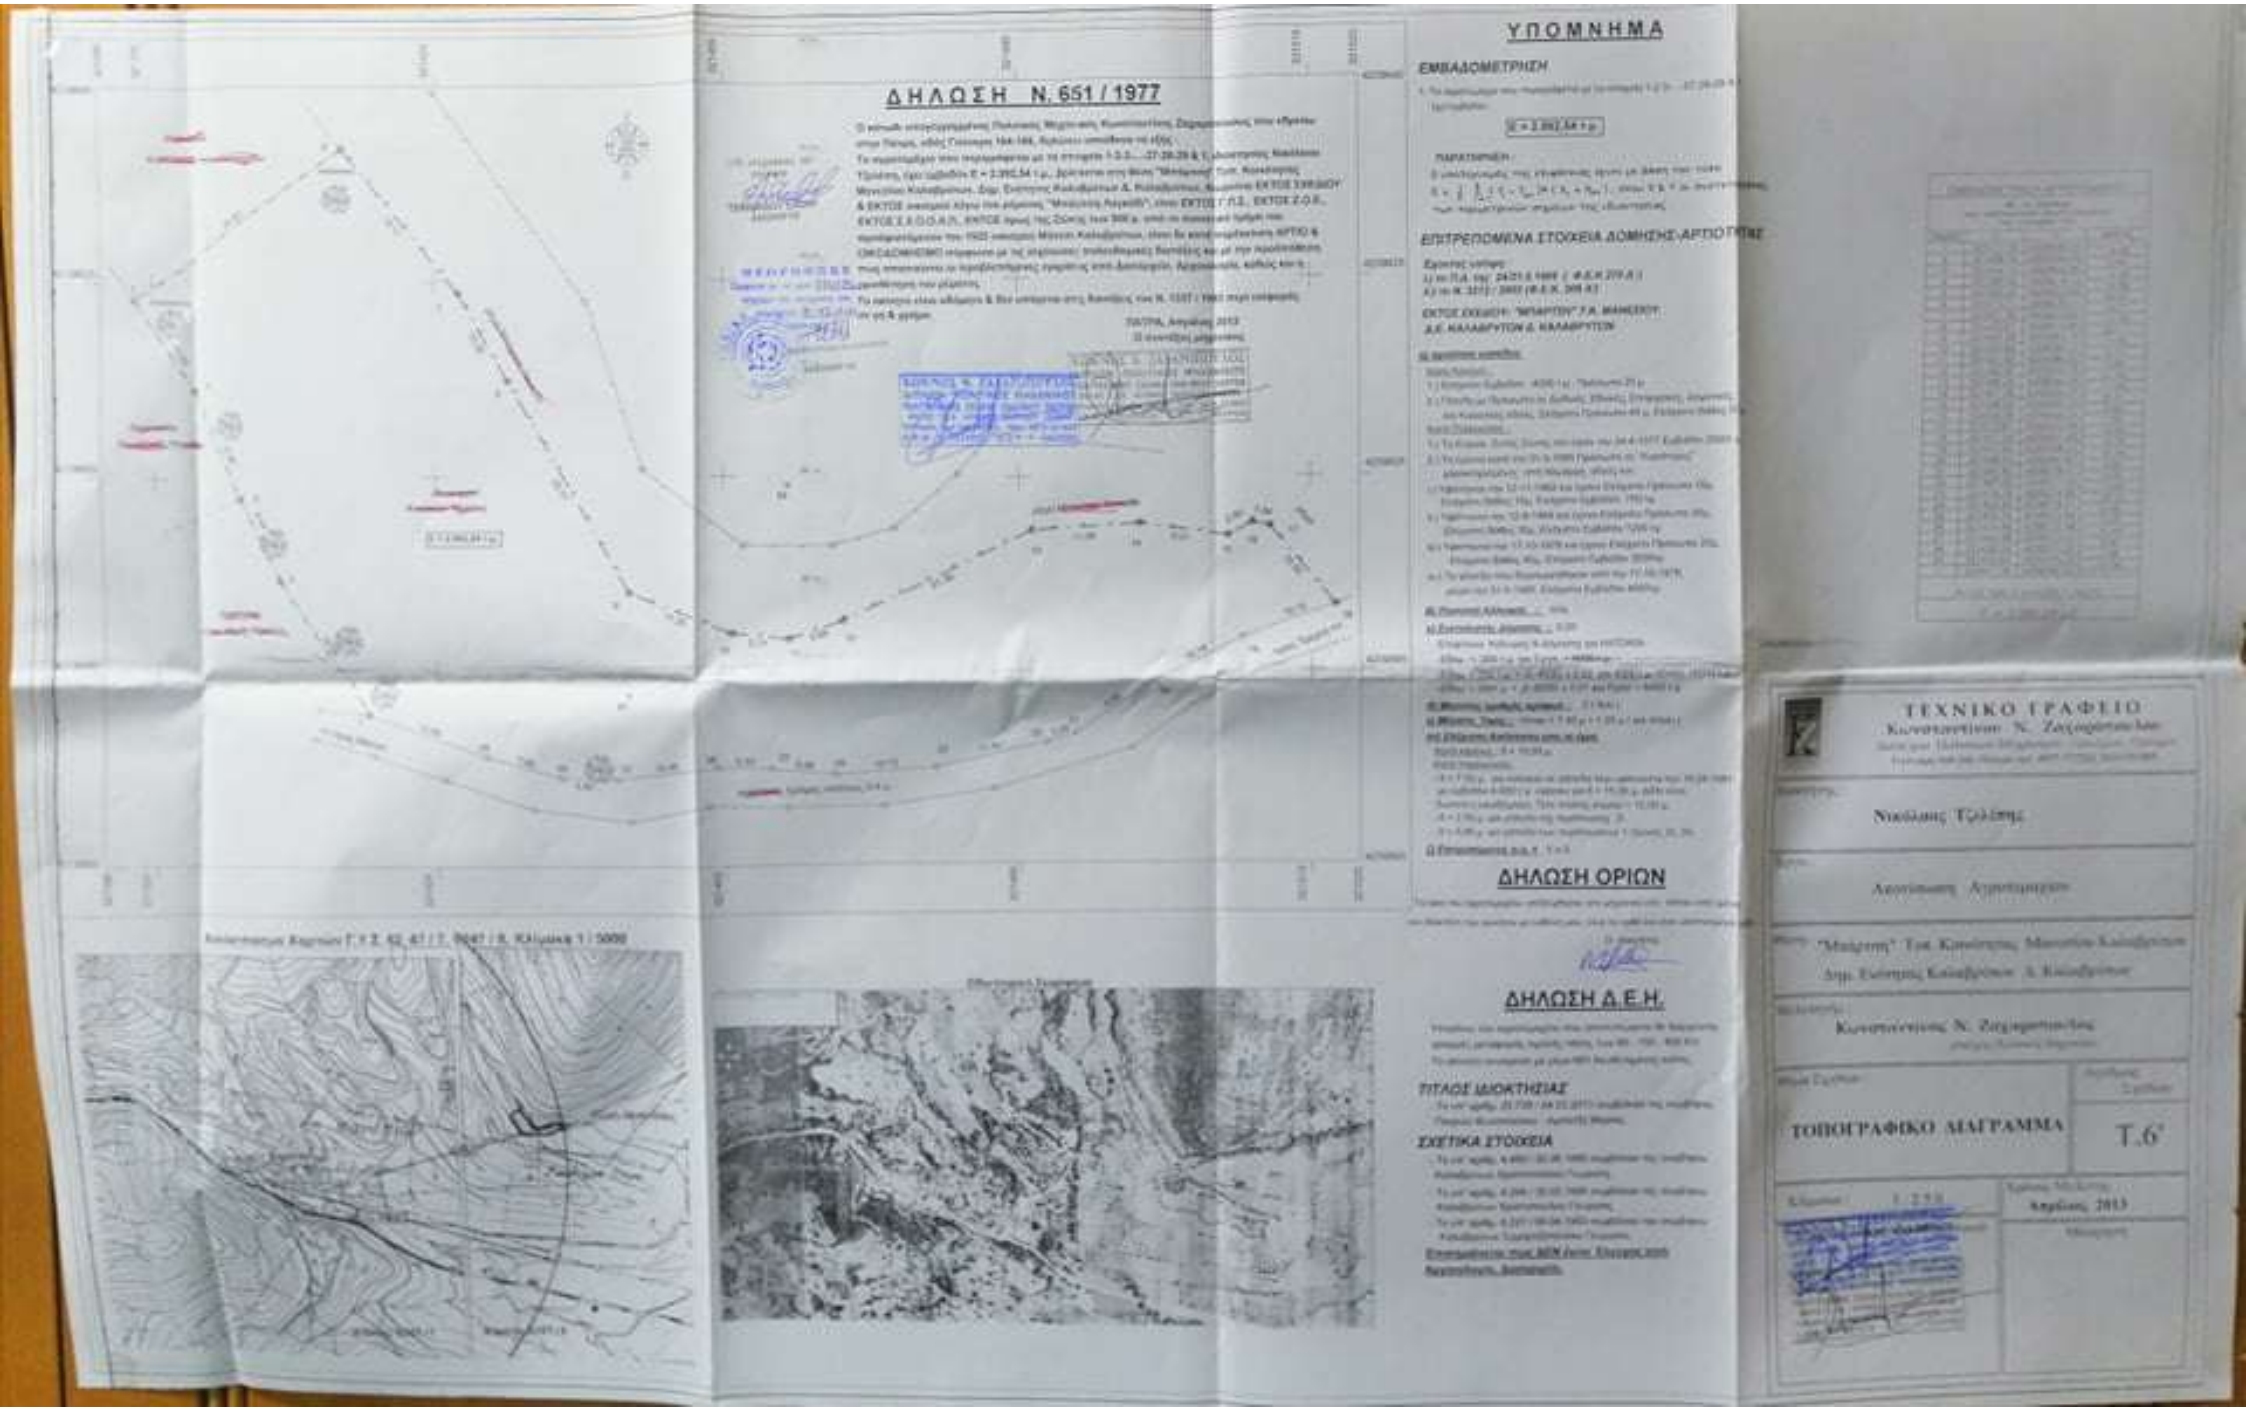
ΔΗΛΩΣΗ Ν. 651 / 1977
ΥΠΟΜΝΗΜΑ
ΕΜΒΑΔΟΜΕΤΡΗΣΗ
ΕΠΙΤΡΕΠΟΜΕΝΑ ΣΤΟΙΧΕΙΑ ΔΟΜΗΣΗΣ-ΑΡΤΙΟΤΗΤΑΣ
ΔΗΛΩΣΗ ΟΡΙΩΝ
ΔΗΛΩΣΗ Δ.Ε.Η.
ΤΙΤΛΟΣ ΙΔΙΟΚΤΗΣΙΑΣ
ΣΧΕΤΙΚΑ ΣΤΟΙΧΕΙΑ
ΤΕΧΝΙΚΟ ΓΡΑΦΕΙΟ
Κωνσταντίνου Ν. Ζαχαρατοπούλου
Νικόλαος Τζελέπης
Λεπτόπαιος Αγρεπαμιχάν
"Μαίρτης" Τοπ. Κοινότητας Μαιρτίου-Καλαβρύτων
Δημ. Ενότητας Καλαβρύτων Δ. Καλαβρύτων
Κωνσταντίνου Ν. Ζαχαρατοπούλου
ΤΟΠΟΓΡΑΦΙΚΟ ΔΙΑΓΡΑΜΜΑ
Τ.6'
Απρίλιος 2013