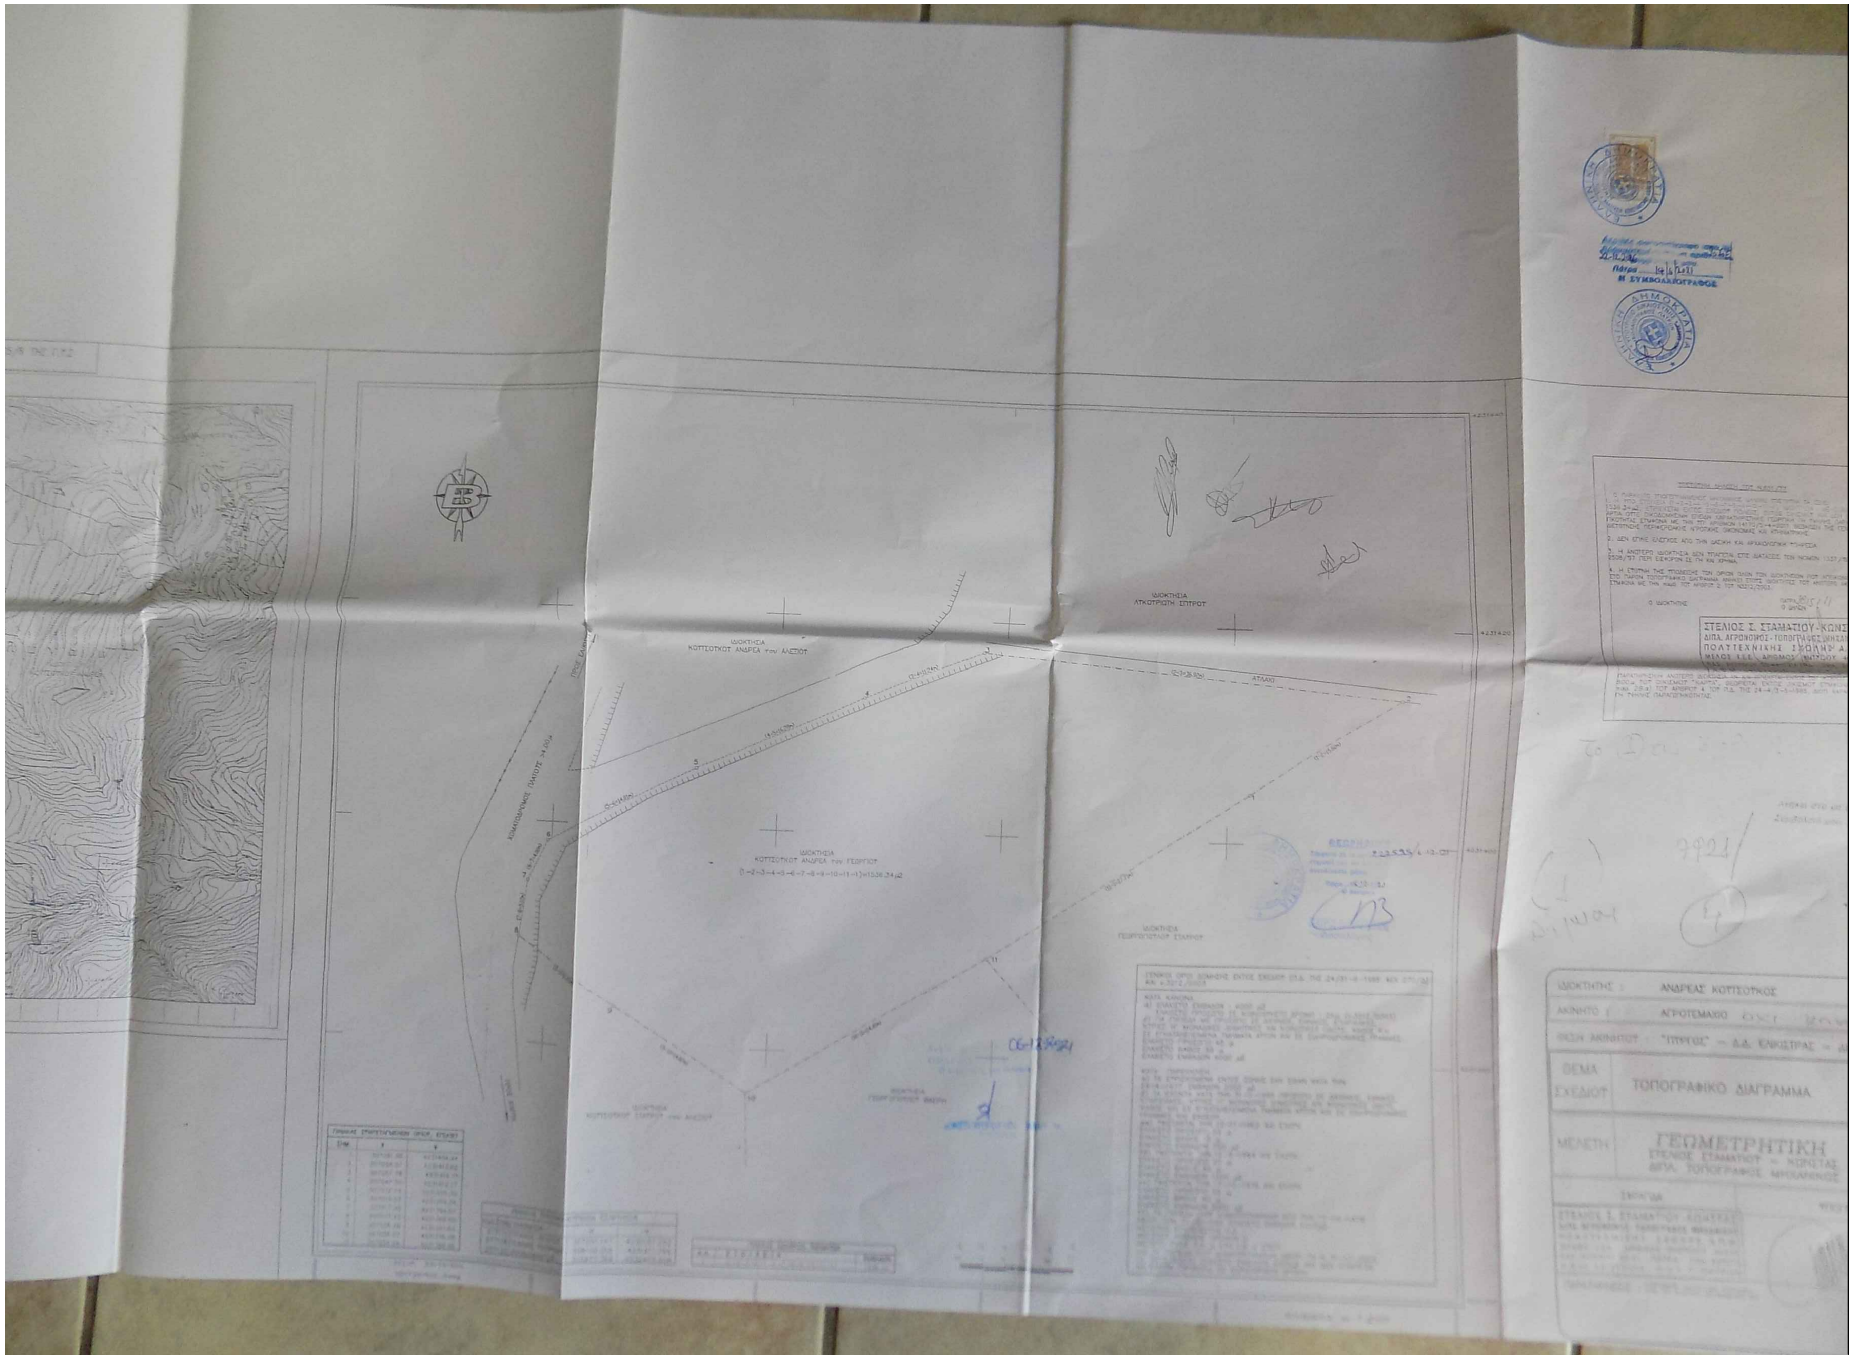
ΙΔΙΟΚΤΗΣΙΑ
ΚΟΤΤΕΟΥΚΟΥ ΑΝΔΡΕΑ του ΑΛΕΞΙΟΥ
ΙΔΙΟΚΤΗΣΙΑ
ΑΤΚΟΤΡΙΟΥΤΣ ΣΟΥΡΟΥ
ΙΔΙΟΚΤΗΣΙΑ
ΚΟΤΤΕΟΥΚΟΥ ΑΝΔΡΕΑ του ΓΕΩΡΓΙΟΥ
ΙΔΙΟΚΤΗΣΙΑ
ΓΕΩΡΓΟΥΛΟΥ ΣΟΥΡΟΥ
ΣΤΕΛΙΟΣ Σ. ΣΤΑΜΑΤΙΟΥ - ΚΩΝΣ
ΔΙΠΛ. ΑΓΡΟΝΟΜΟΣ - ΤΟΠΟΓΡΑΦΟΣ ΜΗΧΑΝ
ΠΟΛΥΤΕΧΝΙΚΗΣ ΣΧΟΛΗΣ Α
ΜΕΛΟΣ Τ.Ε.Ε. ΑΡΙΘΜΟΣ ΜΗΤΡΩΟ
ΙΔΙΟΚΤΗΤΗΣ : ΑΝΔΡΕΑΣ ΚΟΤΤΕΟΥΚΟΣ
ΟΙΚΟΠΕΔΟ : ΑΓΡΟΤΕΜΑΧΙΟ
ΘΕΣΗ ΟΙΚΟΠΕΔΟΥ : "ΥΠΥΓΟΣ" – Δ.Δ. ΕΛΚΕΘΡΑΣ –
ΘΕΜΑ ΣΧΕΔΙΟΥ
ΤΟΠΟΓΡΑΦΙΚΟ ΔΙΑΓΡΑΜΜΑ
ΜΕΛΕΤΗ
ΓΕΩΜΕΤΡΗΤΙΚΗ
ΣΤΕΛΙΟΣ ΣΤΑΜΑΤΙΟΥ - ΚΩΝΣΤΑΣ
ΔΙΠΛ. ΤΟΠΟΓΡΑΦΟΣ ΜΗΧΑΝΙΚΟΣ