

ΟΔΟΛΟΓΙΚΟ ΣΧΗΜΑ - ΑΕΡΟΦΩΤΟΓΡΑΦΙΑ ΠΕΡΙΟΧΗΣ

**ΤΕΧΝΙΚΟ ΓΡΑΦΕΙΟ**  
ΚΟΛΟΚΑΣ ΙΩΑΝΝΗΣ  
ΠΟΛΙΤΙΚΟΣ ΜΗΧΑΝΙΚΟΣ Τ.Ε.  
ΑΓ. ΓΕΩΡΓΙΟΥ & ΑΒΕΡΩΦ - ΠΥΡΓΟΣ - ΤΗΛ. 2621023673

**ΧΡΗΣΤΟΣ ΚΑΡΑΜΠΕΛΑΣ**

**ΤΟΠΟΓΡΑΦΙΚΟ ΔΙΑΓΡΑΜΜΑ**

Εργοδότης: **Κολόκας Ιωάννης**  
Πολιτικός Μηχανικός Τ.Ε.

Εργασία: Κλίμακα 1/250

Αριθμός Σχεδίου: **Τ 1**


Χρόνος Μελέτης : ΙΑΝΟΥΑΡΙΟΣ 2022

Μελέτητής: **Κολόκας Ιωάννης**  
Πολιτικός Μηχανικός Τ.Ε.

Το παρόν καταρτισμένο αεροφωτικό σχέδιο, εφόσον πληροί τις προϋποθέσεις, εγκρίθηκε στις 24.11.2022 από τον αρμόδιο υπεύθυνο της Δ.Ε.Υ.Π. (Δ.Ε.Υ.Π. ΠΥΡΓΟΥ) ΟΜΟΛΟΓΗΣΗ Δ.Ε.Υ.Π. ΠΥΡΓΟΥ

Α.Μ. Ε.Ε.Τ.Ε.Μ. 20177 Α.Μ. Μ.Ε.Ε.Σ. Α.Μ. Ε.Ε.Τ.Ε.Μ. 20177 Α.Μ. Μ.Ε.Ε.Σ. Α.Μ. Ε.Ε.Τ.Ε.Μ. 20177 Α.Μ. Μ.Ε.Ε.Σ. Α.Μ. Ε.Ε.Τ.Ε.Μ. 20177 Α.Μ. Μ.Ε.Ε.Σ. Α.Μ. Ε.Ε.Τ.Ε.Μ. 20177 Α.Μ. Μ.Ε.Ε.Σ.

Δρ. Παπαγιάννης Αλέξης  
Λογιστής με Βαθμολογία

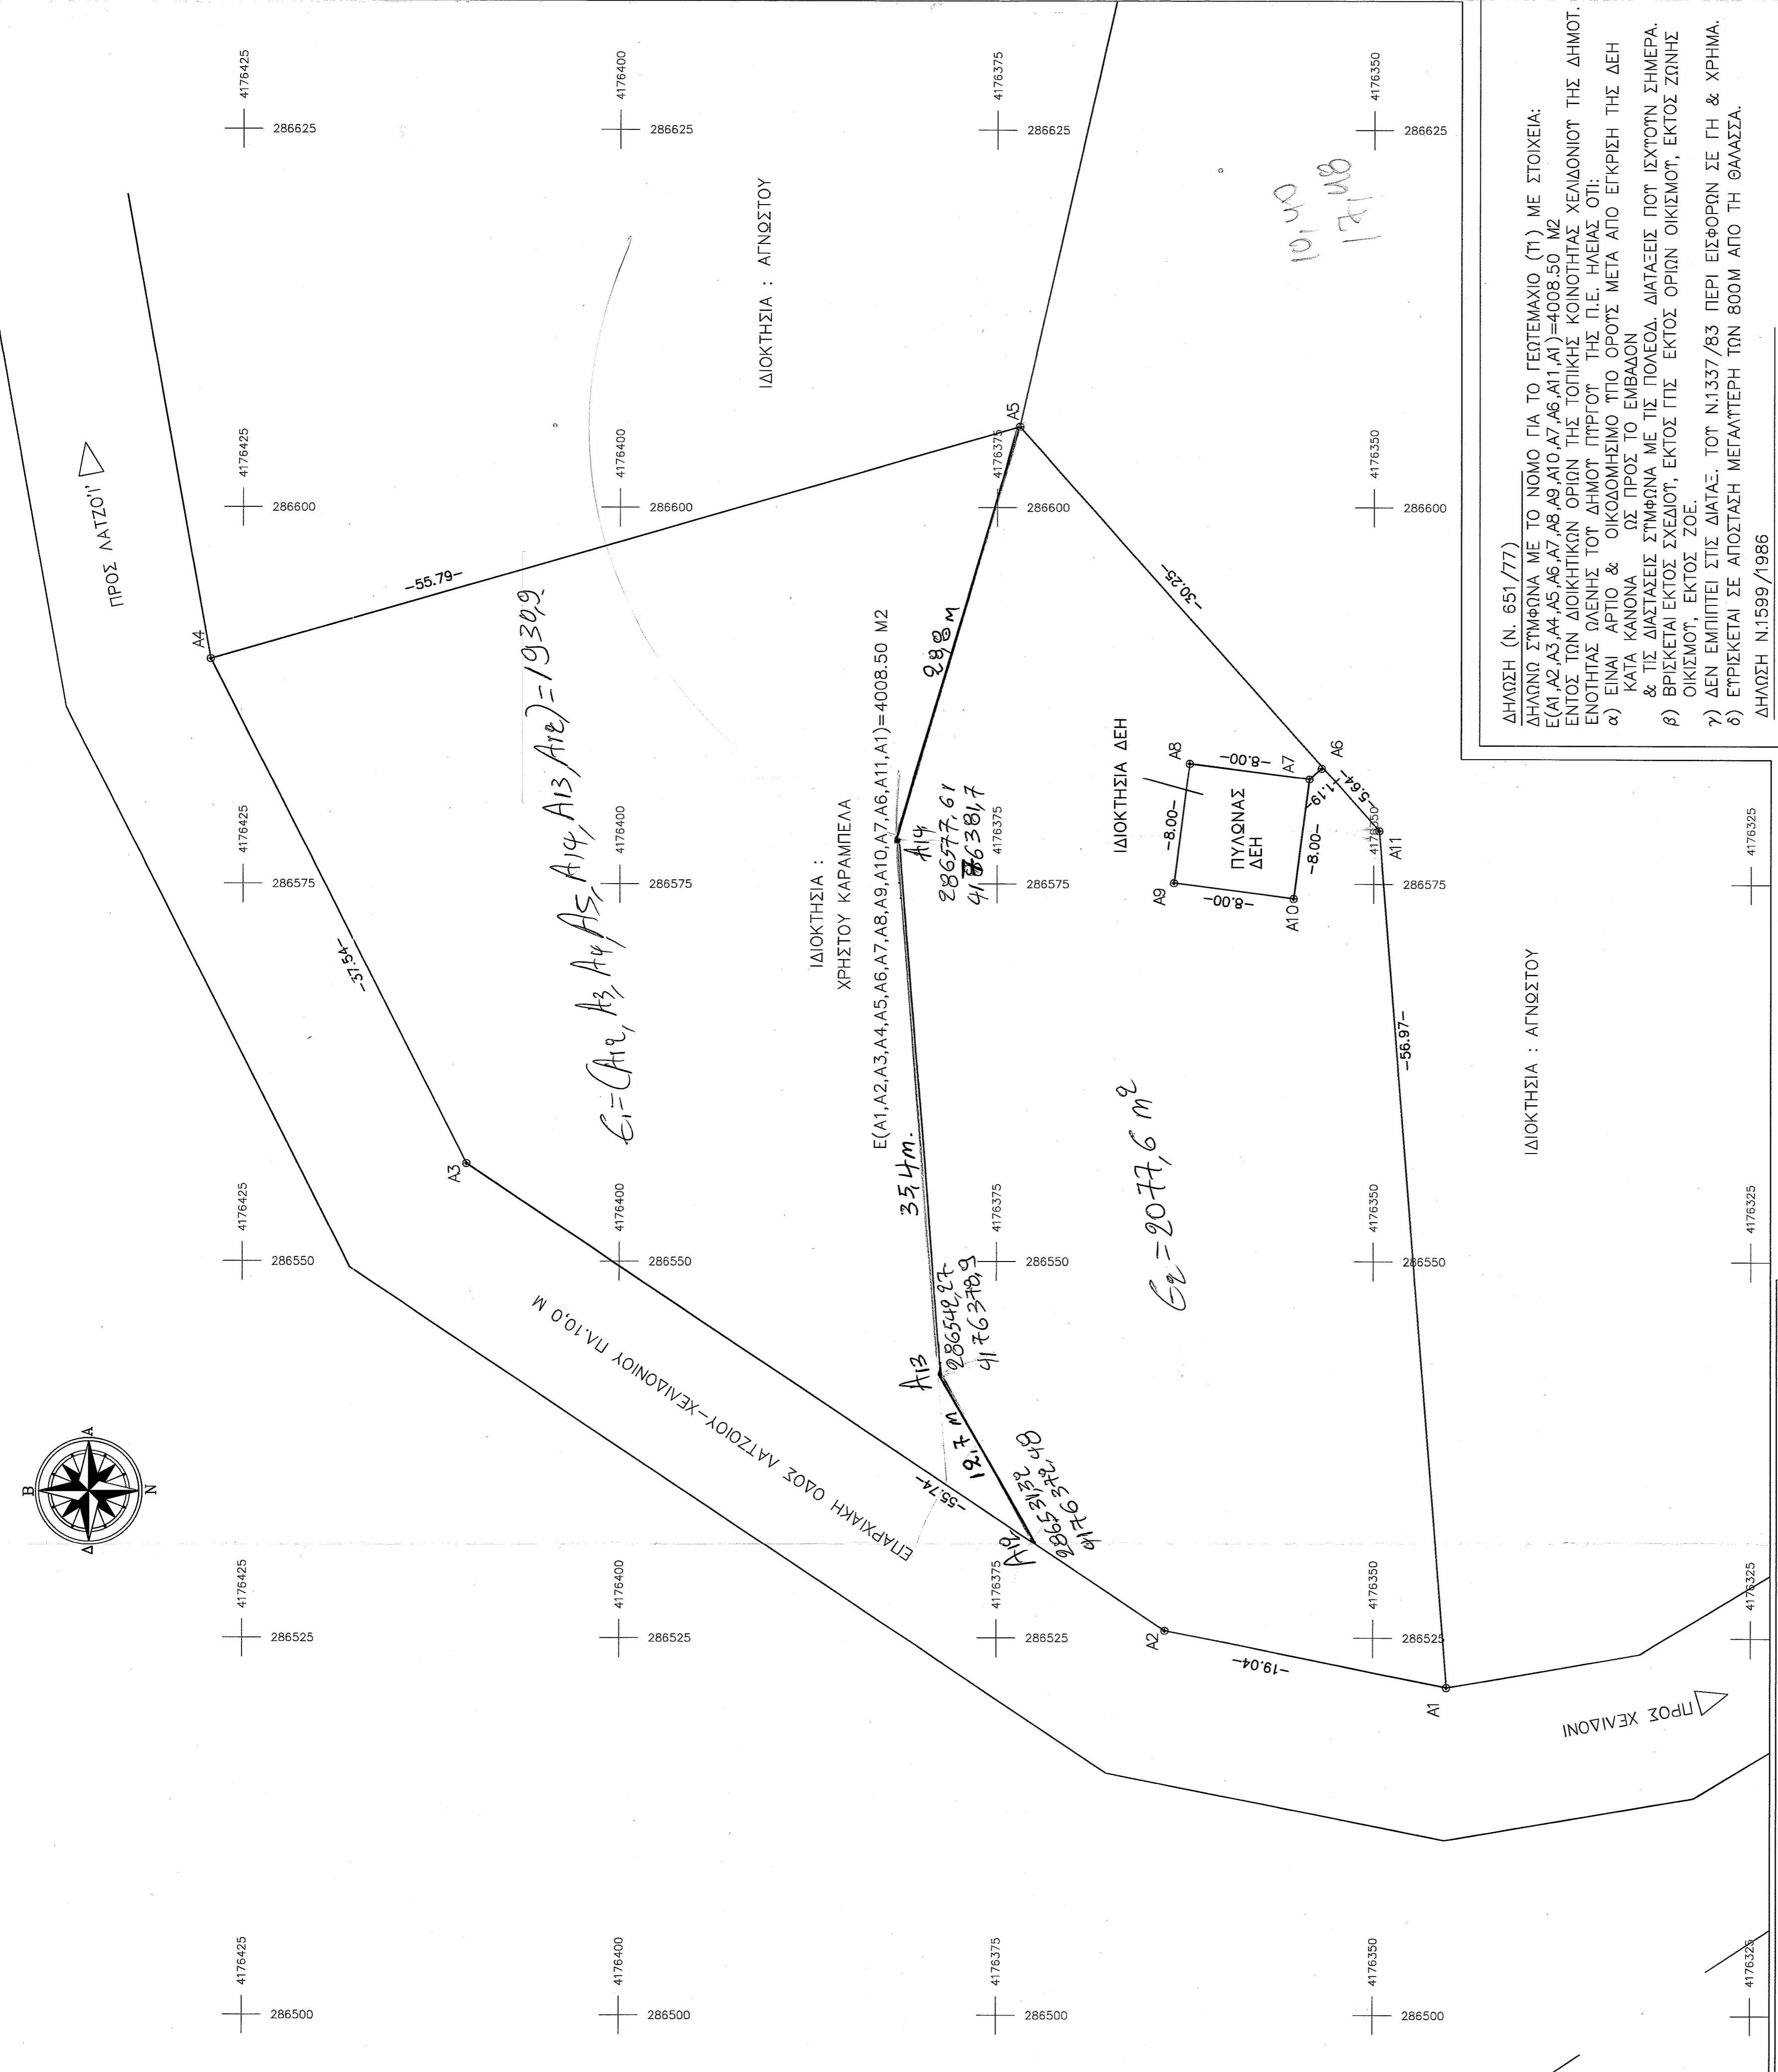

ΔΗΛΩΣΗ (Ν. 651/77)

ΔΗΛΩΝΩ ΣΤΜΦΩΝΑ ΜΕ ΤΟ ΝΟΜΟ ΓΙΑ ΤΟ ΓΕΓΕΜΑΧΙΟ (Τ1) ΜΕ ΣΤΟΙΧΕΙΑ:  
Ε(Α1,Α2,Α3,Α4,Α5,Α6,Α7,Α8,Α9,Α10,Α7,Α6,Α11,Α1)=4008.50 Μ2  
ΕΝΤΟΣ ΤΩΝ ΔΙΟΙΚΗΤΙΚΩΝ ΟΡΙΩΝ ΤΗΣ ΤΟΠΙΚΗΣ ΚΟΙΝΟΤΗΤΑΣ ΧΕΛΑΔΟΝΙΟΥ ΤΗΣ ΔΗΜΟΤ. ΕΝΟΤΗΤΑΣ ΔΑΛΗΣΗΣ ΤΟΥ ΔΗΜΟΥ ΠΥΡΓΟΥ ΤΗΣ Π.Ε. ΗΛΕΙΑΣ ΟΤΙ:

α) ΕΙΝΑΙ ΑΡΤΙΟ & ΟΙΚΟΔΟΜΗΣΙΜΟ ΠΛΟ ΟΡΟΥΣ ΜΕΤΑ ΑΠΟ ΕΓΚΡΙΣΗ ΤΗΣ ΔΕΗ ΚΑΤΑ ΚΑΝΟΝΑ ΩΣ ΠΡΟΣ ΤΟ ΕΜΒΑΔΟΝ & ΤΙΣ ΔΙΑΤΑΞΕΙΣ ΣΤΜΦΩΝΑ ΜΕ ΤΙΣ ΠΟΛΕΟΔ. ΔΙΑΤΑΞΕΙΣ ΠΟΥ ΙΣΧΥΟΥΝ ΣΗΜΕΡΑ. ΠΟΥ ΒΡΙΣΚΕΤΑΙ ΕΚΤΟΣ ΣΧΕΔΙΟΥ, ΕΚΤΟΣ ΓΠΣ ΕΚΤΟΣ ΟΡΙΩΝ ΟΙΚΙΣΜΟΥ, ΕΚΤΟΣ ΖΩΝΗΣ ΟΙΚΙΣΜΟΥ, ΕΚΤΟΣ ΖΩΕ.

β) ΔΕΝ ΕΜΠΙΠΤΕΙ ΣΤΙΣ ΔΙΑΤΑΞ. ΤΟΥ Ν.1337/83 ΠΕΡΙ ΕΙΣΦΟΡΩΝ ΣΕ ΓΗ & ΧΡΗΜΑ. ΔΕΝ ΕΠΙΣΚΕΤΑΙ ΣΕ ΑΠΟΣΤΑΣΗ ΜΕΓΑΛΥΤΕΡΗ ΤΩΝ 800Μ ΑΠΟ ΤΗ ΘΑΛΑΣΣΑ.

ΔΗΛΩΣΗ Ν.1599/1986

ΣΤΜΦΩΝΑ ΜΕ ΤΗΝ ΑΝΑΡΤΗΣΗ ΤΩΝ ΔΑΣΙΚΩΝ ΧΑΡΤΩΝ ΟΠΟΥ ΕΠΙΣΚΕΚΟΝΤΑΙ ΣΤΟ ΣΤΑΔΙΟ ΤΗΣ ΜΕΡΙΚΗΣ ΚΥΡΣΗΣ ΜΕ ΤΗΝ ΠΤ' ΑΡΙΘΜΟΝ ΦΕΚ 39Δ/2018 ΕΧΟΝΤΕ:

α) Η ΙΔΙΟΚΤΗΣΙΑ (Τ1) ΜΕ ΣΤΟΙΧΕΙΑ :  
Ε(Α1,Α2,Α3,Α4,Α5,Α6,Α7,Α8,Α9,Α10,Α7,Α6,Α11,Α1)=4008.50 Μ2

β) ΔΕΝ ΠΤΑΡΧΕΙ ΣΗΜΕΙΟ ΤΔΡΟΛΗΨΙΑΣ ΕΝΤΟΣ ΤΟΥ ΓΕΓΕΜΑΧΙΟΥ.  
Ο ΜΗΧΑΝΙΚΟΣ

ΠΙΝΑΚΑΣ ΣΥΝΤΕΤΑΓΜΕΝΩΝ ΕΓΓΑ 87

ΣΗΜΕΙΟ	X	Y
A1	286521.77	4176345.14
A2	286525.50	4176363.81
A3	286556.48	4176410.15
A4	286589.95	4176427.15
A5	286605.35	4176373.53
A6	286582.70	4176353.48
A7	286581.98	4176354.29
A8	286583.01	4176362.22
A9	286575.08	4176363.26
A10	286574.04	4176355.33
A11	286578.55	4176349.65

ΔΗΛΩΣΗ ΙΔΙΟΚΤΗΤΗ :

Ο ΚΑΤΩΘΙ ΠΤΟΓΕΓΡΑΜΜΕΝΟΣ ΧΡΗΣΤΟΣ ΚΑΡΑΜΠΕΛΑΣ ΔΗΛΩΝΩ ΟΤΙ:

α) ΤΑ ΟΡΙΑ ΤΟΥ ΓΕΓΕΜΑΧΙΟΥ (Τ1) ΜΕ ΤΑ ΣΤΟΙΧΕΙΑ:  
Ε(Α1,Α2,Α3,Α4,Α5,Α6,Α7,Α8,Α9,Α10,Α7,Α6,Α11,Α1)=4008.50 Μ2  
ΠΟΥ ΒΡΙΣΚΕΤΑΙ ΣΤΗΝ ΑΓΡΟΤΙΚΗ ΠΕΡΙΟΧΗ ΤΗΣ ΚΟΙΝΟΤΗΤΑΣ ΧΕΛΑΔΟΝΙΟΥ ΕΝΤΟΣ ΤΩΝ ΔΙΟΙΚΗΤΙΚΩΝ ΟΡΙΩΝ ΤΗΣ ΔΗΜΟΤΙΚΗΣ ΕΝΟΤΗΤΑΣ ΑΡΧΑΙΑΣ ΟΛΥΜΠΙΑΣ ΤΟΥ ΔΗΜΟΥ ΑΡΧΑΙΑΣ ΟΛΥΜΠΙΑΣ ΤΗΣ Π.Ε. ΗΛΕΙΑΣ, ΤΤΙΠΕΔΕΙΧΘΗΞΑΝ ΑΠΟ ΕΜΕΝΑ .  
Ο ΔΗΜΩΝ

ΙΩΑΝΝΗΣ ΚΟΛΟΚΑΣ  
ΠΟΛΙΤΙΚΟΣ ΜΗΧΑΝΙΚΟΣ Τ.Ε.  
Α.Μ. Ε.Ε.Τ.Ε.Μ. 20177 Α.Μ. Μ.Ε.Ε.Σ.  
ΑΓ. ΓΕΩΡΓΙΟΥ & ΑΒΕΡΩΦ ΠΥΡΓΟΣ 27133  
ΤΗΛ.: 26210 23873-ΚΙΝ.: 697 2033724  
Α.Φ.Μ.: 046258735-Δ.Ο.Υ. ΠΥΡΓΟΥ