


α/α	X (m)	Y (m)
A	382370.07	4427160.88
B	382390.03	4427183.61
Γ	382409.93	4427167.76
Δ	382391.42	4427146.22

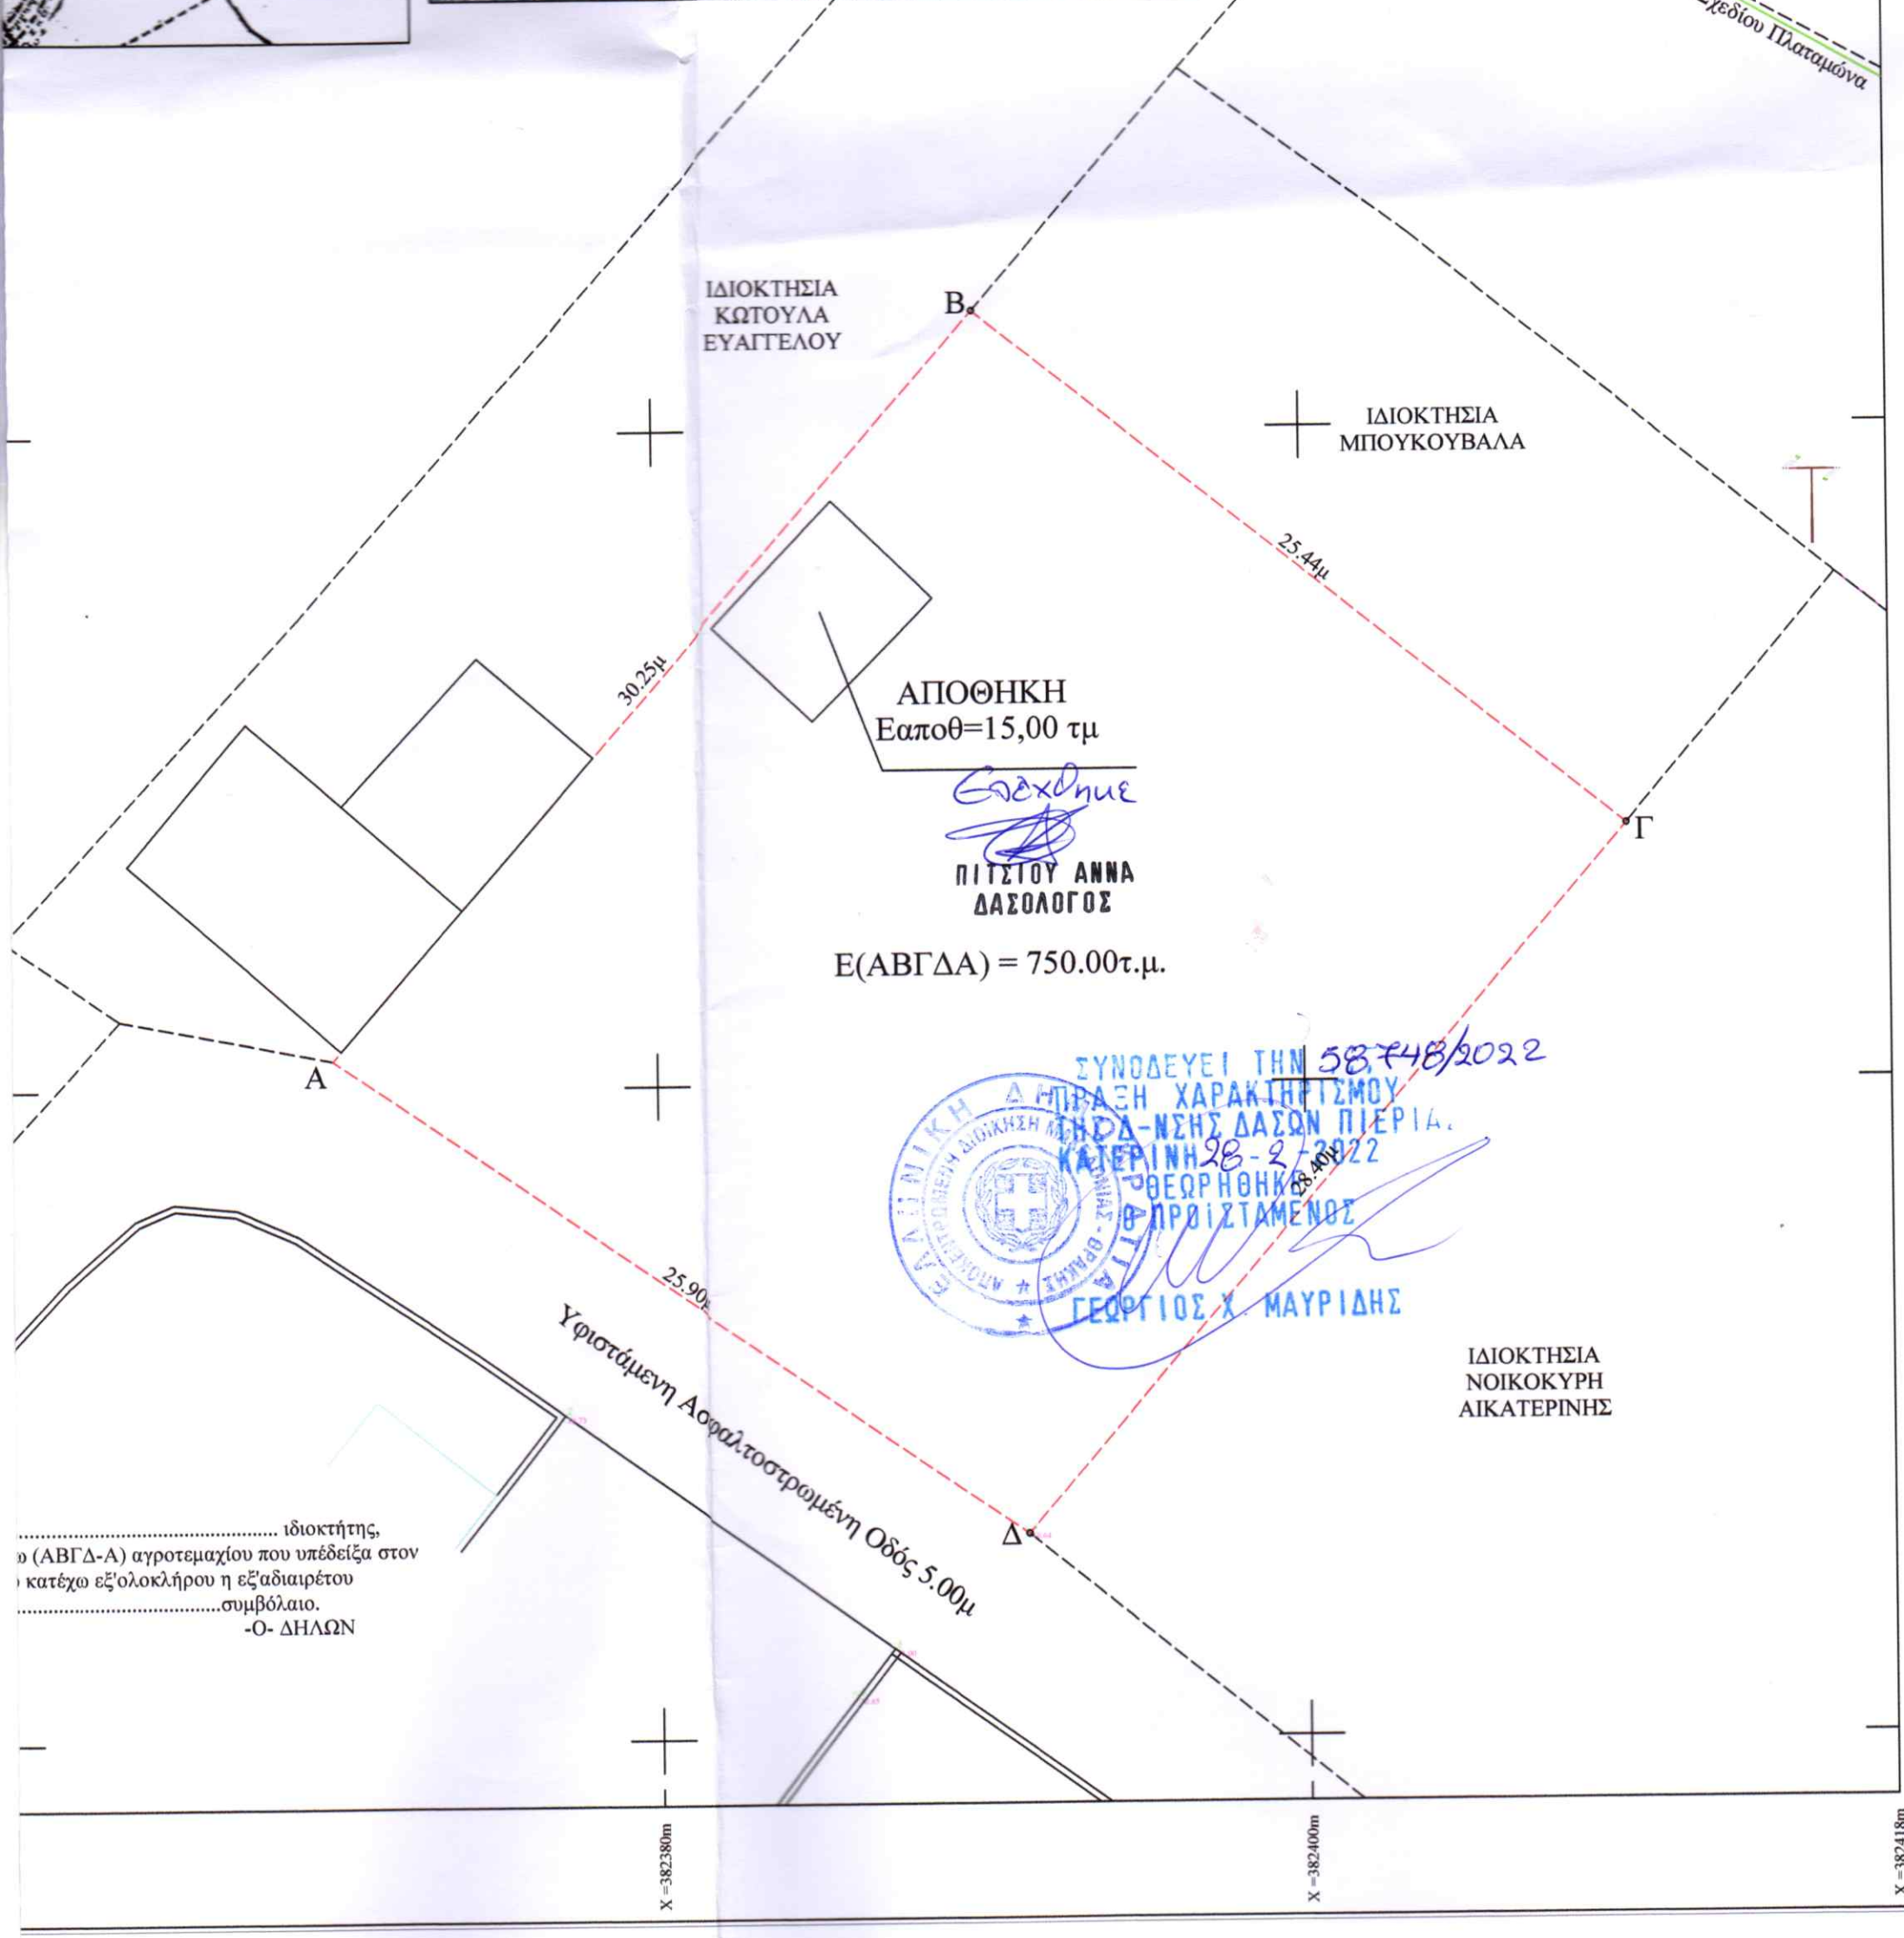

ΙΔΙΟΚΤΗΣΙΑ ΚΩΤΟΥΛΑ ΕΥΑΓΓΕΛΟΥ

ΙΔΙΟΚΤΗΣΙΑ ΜΠΟΥΚΟΥΒΑΛΑ

ΑΠΟΘΗΚΗ
Εαποθ=15,00 τμ

Εσδόχως
[Signature]
ΠΙΤΣΙΟΥ ΑΝΝΑ
ΔΑΣΟΛΟΓΟΣ

Ε(ΑΒΓΔΑ) = 750.00τ.μ.

ΣΥΝΟΔΕΥΕΙ ΤΗΝ 58748/2022
 ΕΠΙΣΤΡΑΦΗ ΧΑΡΑΚΤΗΡΙΣΜΟΥ
 ΕΠΙΣΤΡΑΦΗ ΧΑΡΑΚΤΗΡΙΣΜΟΥ
 ΚΑΤΕΡΙΝΗΣ ΔΑΣΩΝ ΠΙΕΡΙΑΣ
 ΚΑΤΕΡΙΝΗ 28-2-2022
 ΘΕΩΡΗΘΗΚΕ
 ΠΡΟΪΣΤΑΜΕΝΟΣ
 [Signature]
 ΓΕΩΡΓΙΟΣ Χ. ΜΑΥΡΙΔΗΣ

ΙΔΙΟΚΤΗΣΙΑ ΝΟΙΚΟΚΥΡΗ ΑΙΚΑΤΕΡΙΝΗΣ

..... ιδιοκτήτης,
 ο (ΑΒΓΔ-Α) αγροτεμαχίου που υπέδειξα στον
 κατέχω εξ'ολοκλήρου η εξ'αδιαίρετου
σμβόλαιο.
 -Ο- ΔΗΛΩΝ

X = 382380m

X = 382400m

X = 382418m