ΦΩΤΟΓΡΑΦΙΚΗ ΤΕΚΜΗΡΙΩΣΗ ΑΗΦΗ 1

ΑΠΟΣΠΑΣΜΑ ΧΑΡΤΩΝ Γ.Υ.Σ., ΚΛ. 1:5.000
Φ.Χ. 6250_8, 6251_7, 6260_2, 6261_1

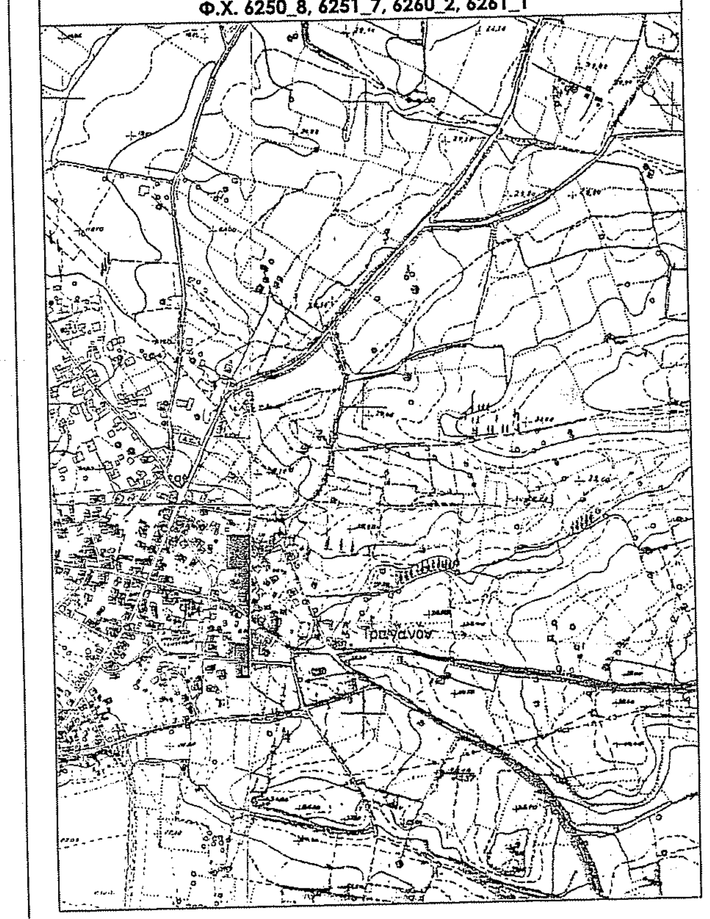

ΑΠΟΣΠΑΣΜΑ ΧΑΡΤΩΝ Γ.Υ.Σ., ΚΛ. 1:50.000
Φ.Χ. ΑΜΑΛΙΑΣ (032)

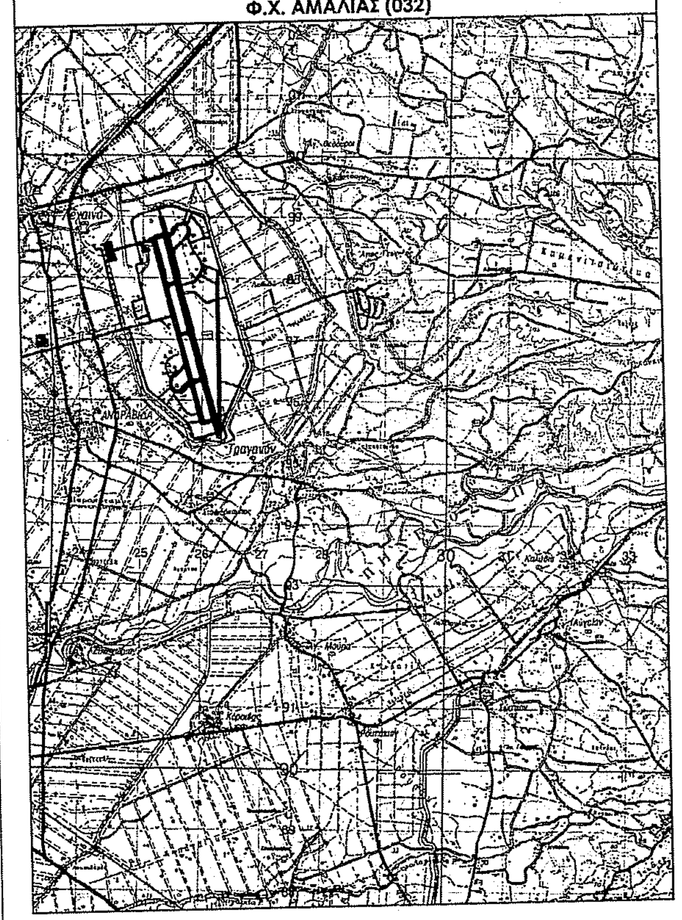

ΔΗΛΩΣΗ ΙΔΙΟΚΤΗΤΗ / ΕΧΟΝΤΟΣ ΝΟΜΙΜΟ ΔΙΚΑΙΩΜΑ (Ν. 4030/11)

Ο κάτωθι υπογεγραμμένος και έχων νόμιμο δικαίωμα χρήσης του χώρου, _____ ως νόμιμος εκπρόσωπος της εταιρείας _____ δηλώνω ότι τα αρχικά και υλοποιημένα όρια του μισθωμένου χώρου, με στοιχεία "α-β-γ-δ-α" και εμβαδόν 625,00 τ.μ., που βρίσκεται πλησίον του οικισμού Τραγανού, στην Κοινότητα Τραγανού, Δ.Ε. Τραγανού, του Δήμου Πηνειού, Π.Ε. Ηλείας, Περιφέρειας Δυτικής Ελλάδας υπεβλήθησαν από εμένα και ευθύνομαι για την ακρίβεια των δηλούμενων ορίων και για την ύπαρξη και την απλή του νόμιμου δικαιώματός μου να ζητήσω την έκδοση έγκρισης εγκατάστασης του Σταθμού Βάσης κινητής τηλεφωνίας.

Ο ΔΗΛΩΝ

ΔΗΛΩΣΗ ΜΗΧΑΝΙΚΟΥ (Ν. 651/77)

Δηλώνω σύμφωνα με το Νόμο νια:

- το ψήφισμα με στοιχεία "α-β-γ-δ-α" και εμβαδόν 625,00 τ.μ., που βρίσκεται πλησίον του οικισμού Τραγανού, στην Κοινότητα Τραγανού, Δ.Ε. Τραγανού, του Δήμου Πηνειού, Π.Ε. Ηλείας, Περιφέρειας Δυτικής Ελλάδας ότι :

1. είναι τμήμα ευρύτερης ιδιοκτησίας, είναι μη άρτια και μη οικοδομήσιμο, επιτρέπεται ωστόσο η κατασκευή Σταθμών Βάσης ραδιοεπικοινωνίας και σε μη άρτια γήπεδα με ελάχιστα εμβαδόν 500.00 τ.μ. κατά τις ισχύουσες πολεοδομικές διατάξεις.
2. βρίσκεται εκτός σχεδίου, εκτός οικισμού "Τραγανό" (οικισμός προ του 1923, μη οριοθετημένος), εντός Γ.Π.Σ. Αμαλιάδος Ν. Ηλείας (ΦΕΚ1440/Β/11-02-1982).
3. εντός αυτού δεν διέρχονται εναέριες γραμμές μεταφοράς υψηλής τάσης της ΔΕΗ ή αγωγός φυσικού αερίου.
4. εντός αυτού ή σε απόσταση μικρότερη των 20 μ. από αυτό δεν διέρχεται ρέμα.
5. απέχεται απο διατάξεις του Ν. 2308/1995 και βρίσκεται σε περιοχή όπου έχει λήξει η προθεσμία υποβολής δηλώσεων, συνεχίζεται, ωστόσο, η υποβολή εκπρόθεσμων δηλώσεων και δηλώσεων νέων δικαιωμάτων.

Ο ΜΗΧΑΝΙΚΟΣ

ΝΙΚΟΣ Γ. ΠΑΠΑΪΩΑΝΝΟΥ
ΤΟΠΟΓΡΑΦΟΣ ΜΗΧΑΝΙΚΟΣ Ε.Δ.Ε.
ΑΡ. ΜΗΤΡΩΟΥ Τ.Ε.Ε. 63069
ΑΜΑΖΟΝΩΝ 5ζ ΕΛΛΗΝΙΚΟ ΤΗΛ/FAX: 9649919
ΑΦΜ: 045972047 - ΔΟΥ ΑΡΓΥΡΟΥΠΟΛΗΣ

ΥΠΕΥΘΥΝΗ ΔΗΛΩΣΗ (Άρθρο 8, Ν. 1599/86)

Σε εφαρμογή των διατάξεων της Περ. θ, Άρθρο 20, του Ν. 3889/10, όπως τροποποιήθηκε από την Περ. 4, Άρθρο 142, του Ν. 4483/17 δηλώνω ότι το γεωτεμάχιο με στοιχεία "α-β-γ-δ-α" και εμβαδόν 625.00 τ.μ., που βρίσκεται πλησίον του οικισμού Τραγανού, στην Κοινότητα Τραγανού, Δ.Ε. Τραγανού, του Δήμου Πηνειού, Π.Ε. Ηλείας, Περιφέρειας Δυτικής Ελλάδας, σύμφωνα με την υπ' αριθ. 319830 απόφαση (ΦΕΚ 38/Δ/09-02-2018) για "Μερική κύρωση βασικού χάρτη του συνόλου της Περιφερειακής Ενότητας Ηλείας εκτός των προ Καποδιστριακών ΟΤΑ : Πύργου και Λεχαινών (Άρθρο 17, Ν. 3889/2010)"

- βρίσκεται σε τμήμα του βασικού χάρτη, το οποίο εξαιρέθηκε από την παρούσα ανάρτηση.

Ο ΜΗΧΑΝΙΚΟΣ

ΝΙΚΟΣ Γ. ΠΑΠΑΪΩΑΝΝΟΥ
ΤΟΠΟΓΡΑΦΟΣ ΜΗΧΑΝΙΚΟΣ Ε.Δ.Ε.
ΑΡ. ΜΗΤΡΩΟΥ Τ.Ε.Ε. 63069
ΑΜΑΖΟΝΩΝ 5ζ ΕΛΛΗΝΙΚΟ ΤΗΛ/FAX: 9649919
ΑΦΜ: 045972047 - ΔΟΥ ΑΡΓΥΡΟΥΠΟΛΗΣ

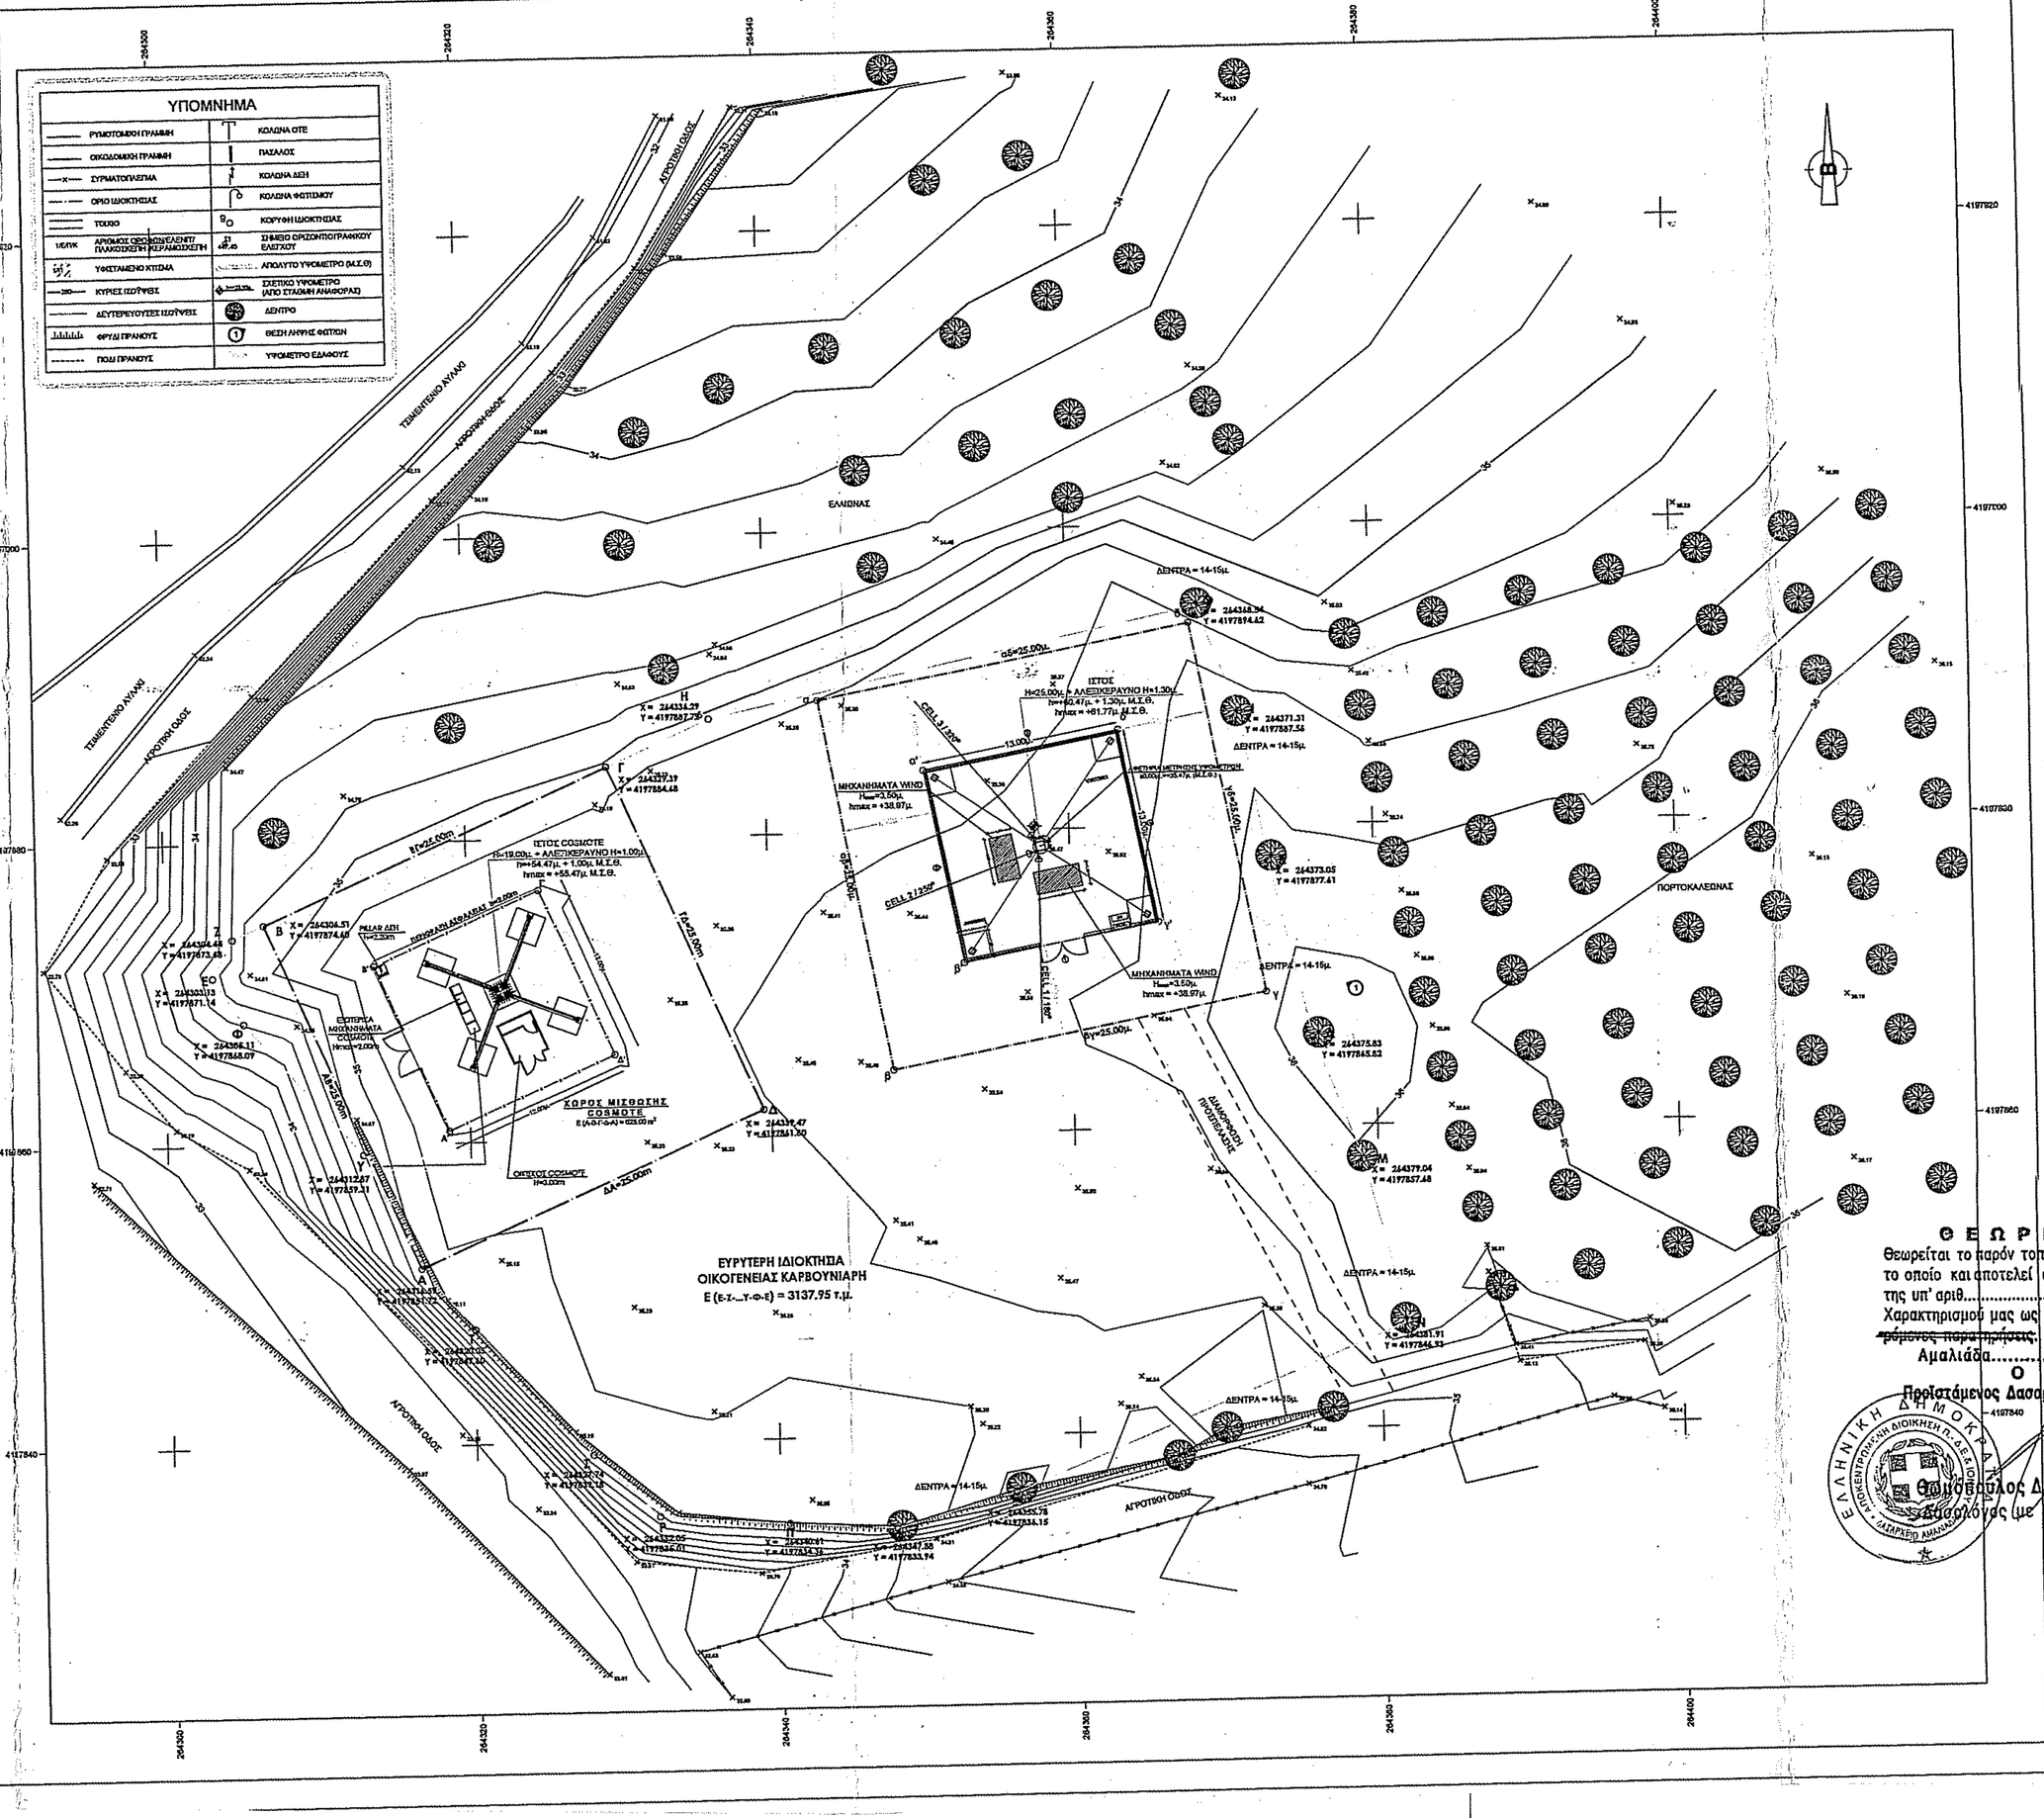

ΠΙΝΑΚΑΣ ΣΥΝΤΕΤΑΓΜΕΝΩΝ ΚΟΡΥΦΩΝ ΓΗΠΕΔΟΥ ΜΕΤΡΗΣΗΣ WIND (ΕΓΣΑ '87)

α/α	X	Y	Αποστάσεις
α	264343.524	4197888.794	—
β	264349.216	4197864.239	α - β: 25.00
γ	264372.771	4197868.931	β - γ: 25.00
δ	264368.079	4197893.485	γ - δ: 25.00
α	264343.524	4197888.794	δ - α: 25.00
	Ε = 625.00 τ.μ.		

ΠΙΝΑΚΑΣ ΣΥΝΤΕΤΑΓΜΕΝΩΝ ΚΟΡΥΦΩΝ ΧΩΡΟΥ ΕΓΚΑΤΑΣΤΑΣΗΣ WIND (ΕΓΣΑ '87)

α/α	X	Y	Αποστάσεις
α'	264350.543	4197884.027	—
β'	264352.983	4197871.258	α' - β': 13.00
γ'	264365.752	4197873.698	β' - γ': 13.00
δ'	264363.312	4197888.467	γ' - δ': 13.00
α'	264350.543	4197884.027	δ' - α': 13.00
	Ε = 169.00 τ.μ.		

ΟΔΟΙΠΟΡΙΚΟ ΣΚΑΡΙΦΗΜΑ

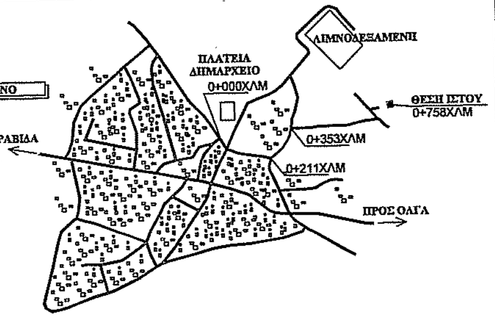

ΥΠΟΜΝΗΜΑ

ΟΡΟΙ ΔΟΜΗΣΗΣ ΚΕΡΑΙΩΝ

ΝΟΜΟΙ
N. 2075/92 (Φ.Ε.Κ. 129/Α/92)
N. 2145/93 (Φ.Ε.Κ. 88/Α/93)
N. 2857/00 (Φ.Ε.Κ. 273/Α/00)
N. 2901/00 (Φ.Ε.Κ. 46/Α/00)
N. 4313/14 (Φ.Ε.Κ. 261/Α/14)
N. 4674/20 (Φ.Ε.Κ. 53/Α/20)
N. 3431/06 (Φ.Ε.Κ. 13/Α/06)
N. 4053/12 (Φ.Ε.Κ. 44/Α/12)
N. 4070/12 (Φ.Ε.Κ. 82/Α/12)
N. 4148/13 (Φ.Ε.Κ. 90/Α/13)
N. 4635/19 (Φ.Ε.Κ. 167/Α/19)

ΕΠΙΚΥΚΛΟΙ
ΕΓΚ. 12/94
ΕΓΚ. 34/93
ΕΓΚ. 32342/3
ΕΓΚ. 17/13
ΕΤΓΦΟ ΥΠΕΚΑ ΑΡ. ΠΡ. 17098/03-05-2012

ΠΑ ΣΤΑΘΜΟΥΣ ΕΠΙ ΕΔΑΦΟΥΣ

1. Επιτρεπόμενη η κατασκευή Σ.Θ. και σε μη άρτια οικόπεδα με ελάχιστο εμβαδόν 500.00 τ.μ.
2. Μέγιστο εμβαδόν οικίσκου 35.00 τ.μ.
3. Μέγιστο ύψος οικίσκου 3.50 μ. (προσαύξηση +15% για κάθε ολοκληρούμενο και συνολική προσαύξηση <35%).
4. Πλάγιες αποστάσεις πυλώνα και οικίσκου 5.00 μ. από τα όρια του οικοπέδου.

ΠΑΡΑΔΟΧΕΣ-ΠΑΡΑΤΗΡΗΣΕΙΣ

1. Σύστημα συντεταγμένων ΕΓΣΑ '87.
2. Υψομετρική αφετηρία 0.00 από Μ.Σ.Θ.
3. Ισοδιάσταση 0.20 μ.
4. Η τοπογραφική αποτύπωση έγινε με γεωδαιτικό σταθμό.
5. Οι διαστάσεις και τα εμβαδά υπολογίσθηκαν ανάλυτικά από τις συντεταγμένες των κορυφών.
6. Η εξάρτηση από το ΕΓΣΑ '87 πραγματοποιήθηκε με σύστημα GPS και κάνοντας χρήση του Ελληνικού Συστήματος Επινεφυλλ - HEPOS.

ΓΕΩΓΡΑΦΙΚΕΣ ΣΥΝΤΕΤΑΓΜΕΝΕΣ ΘΕΣΗΣ Σ/Β

Τα φ,λ αναφέρονται στο ελλειψοειδές αναφοράς GRS 80 του συστήματος ΕΓΣΑ '87
φ : 37° 53' 03"
λ : 21° 19' 12"

Τα φ,λ αναφέρονται στο ελλειψοειδές αναφοράς HAYFORD του συστήματος ED50 ΕΛΛΑΣ
φ : 37° 54' 06"
λ : 21° 19' 20"

Τα φ,λ αναφέρονται στο ελλειψοειδές αναφοράς παγκόσμιο 84 του συστήματος WGS '84
φ : 37° 54' 02"
λ : 21° 19' 19"

ΑΦΕΤΗΡΙΑ ΜΕΤΡΗΣΗΣ ΥΨΟΜΕΤΡΩΝ

± 0.00 = + 35.47 μ. (Μ.Σ.Θ.)

ΕΜΒΑΔΟΝ ΓΗΠΕΔΟΥ

Ε (α-β-γ-δ-α) = 625.00 τ.μ.

ΠΕΡΙΠΤΩΣΗ ΑΠΟ ΚΟΙΝΟΥ ΧΡΗΣΗ ΚΑΤΑΣΚΕΥΗΣ ΚΕΡΑΙΑΣ ΜΕ ΤΗΝ ΕΤΑΙΡΕΙΑ VODAFONE

ΕΡΓΟΔΟΤΗΣ: WIND ΕΛΛΑΣ ΤΗΛΕΠΙΚΟΙΝΩΝΙΕΣ ΜΟΝΟΠΡΟΣΩΠΗ Α.Ε.Β.Ε.

ΕΡΓΟ: ΕΓΚΑΤΑΣΤΑΣΗ ΣΤΑΘΜΟΥ ΚΙΝΗΤΗΣ ΤΗΛΕΦΩΝΙΑΣ 91290 ΤΡΑΓΑΝΟ CITY

ΘΕΣΗ: ΠΛΗΣΙΟΝ ΤΡΑΓΑΝΟΥ, Κ. ΤΡΑΓΑΝΟΥ, Δ.Ε. ΤΡΑΓΑΝΟΥ Δ. ΠΗΝΕΙΟΥ, Π.Ε. ΗΛΕΙΑΣ, ΠΕΡΙΦ. ΔΥΤΙΚΗΣ ΕΛΛΑΔΑΣ

ΜΕΛΕΤΗΤΗΣ: **SUNED**
ΒΙΩΣΙΜΗ ΑΝΑΠΤΥΞΗ ΔΙΚΤΥΩΝ - ΤΗΛΕΠΙΚΟΙΝΩΝΙΩΝ
(ΦΕΡΟΜΕΝΟΣ ΙΔΙΟΚΤΗΤΗΣ: ΚΑΡΒΟΥΝΙΑΡΗΣ ΣΟΦΟΚΛΗΣ)

ΣΧΕΔΙΟ ΣΧΕΔΙΟΥ: ΤΟΠΟΓΡΑΦΙΚΟ ΔΙΑΓΡΑΜΜΑ
ΑΡΙΘΜΟΣ ΣΧΕΔΙΟΥ: D001
ΚΩΔΙΚΟΣ ΕΡΓΟΥ: 91290

ΚΛΙΜΑΚΑ: 1:200
ΧΡΟΝΟΣ ΜΕΛΕΤΗΣ: ΟΚΤΩΒΡΙΟΣ 2020
ΚΩΔΙΚΟΣ ΕΕΤΕ:

Θ Ε Ω Ρ Η Σ Η

Θεωρείται το παρόν τοπογραφικό διάγραμμα το οποίο και αποτελεί αναπόσπαστο τμήμα της υπ' αριθ. 2Η/41.2 πράξης
Χαρακτηρισμού μας ως έχει ~~ή με τις αλλαγές~~ ~~τρόπους παρεμβάσεις~~
Αμαλιάδα 14-2-2022

Ο Προϊστάμενος Δασαρχείου Αμαλιάδας
Θωμόπουλος Διονύσιος
Δασολόγος (με βαθμό Α')

ΥΠΟΓΡΑΦΗ-ΣΦΡΑΓΙΔΑ
ΝΙΚΟΣ Γ. ΠΑΠΑΪΩΑΝΝΟΥ
ΤΟΠΟΓΡΑΦΟΣ ΜΗΧΑΝΙΚΟΣ Ε.Δ.Ε.
ΑΡ. ΜΗΤΡΩΟΥ Τ.Ε.Ε. 63069
ΑΜΑΖΟΝΩΝ 5ζ ΕΛΛΗΝΙΚΟ ΤΗΛ/FAX: 9649919
ΑΦΜ: 045972047 - ΔΟΥ ΑΡΓΥΡΟΥΠΟΛΗΣ

ΘΕΩΡΗΘΗΚΕ

Α/Α	ΑΝΑΘΕΩΡΗΣΕΙΣ	ΗΜ/ΝΙΑ	ΣΧΕΔΙΑΣΗ	ΕΛΕΓΧΟΣ